


由 Autodesk 教育版产品制作

由 Autodesk 教育版产品制作

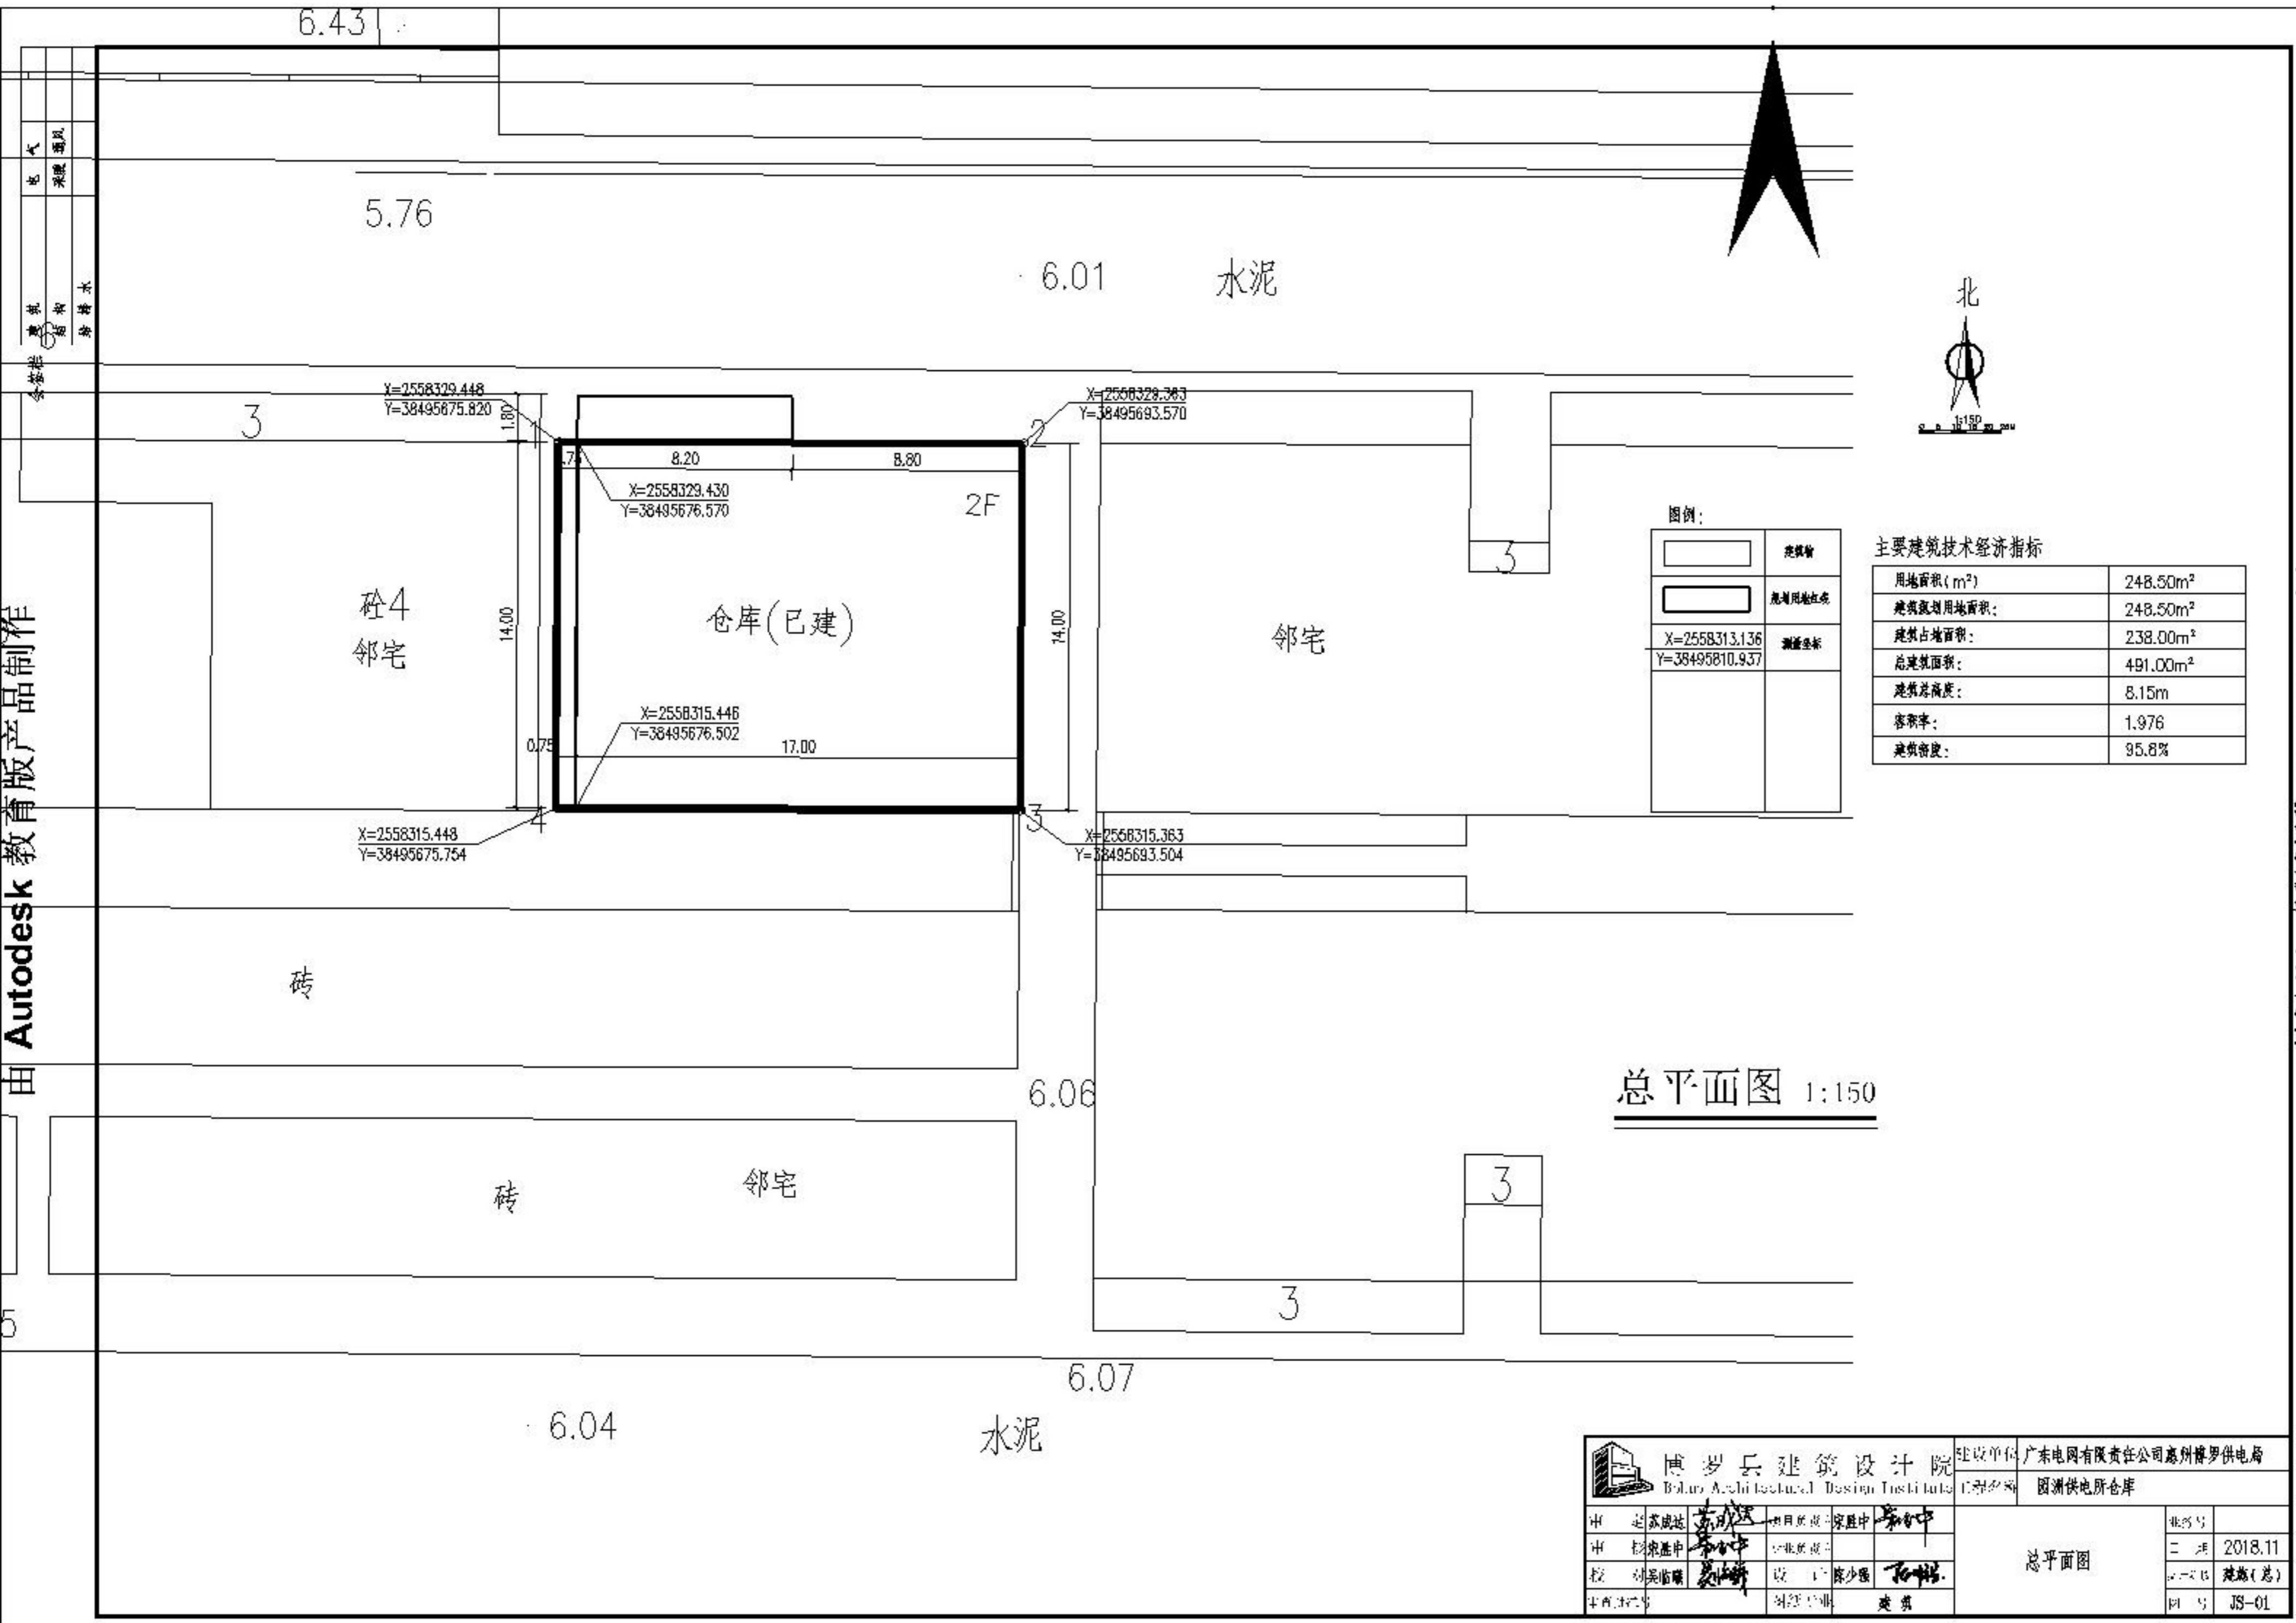

图例:

	建筑物
	规划用地红线
X=2558313.136 Y=38495810.937	测量坐标

主要建筑技术经济指标

用地面积 (m ²)	248.50m ²
建筑规划用地面积:	248.50m ²
建筑占地面积:	238.00m ²
总建筑面积:	491.00m ²
建筑层高度:	8.15m
容积率:	1.976
建筑密度:	95.8%

总平面图 1:150

博罗县建筑设计院 Boluo Architectural Design Institute				建设单位: 广东电网有限责任公司惠州博罗供电局 工程名称: 园洲供电所仓库	
中	总设计师: 李成达	项目负责人: 李成达	审核: 李成达	总平面图 日期: 2018.11 比例: 建筑(总) 图号: JS-01	业务号:
中	设计: 李成达	绘图: 李成达	校对: 李成达		
校	刘吴峰	设计: 李成达	校对: 李成达		
审核:	李成达	审核:	李成达		