


由 Autodesk 教育版产品制作

由 Autodesk 教育版产品制作

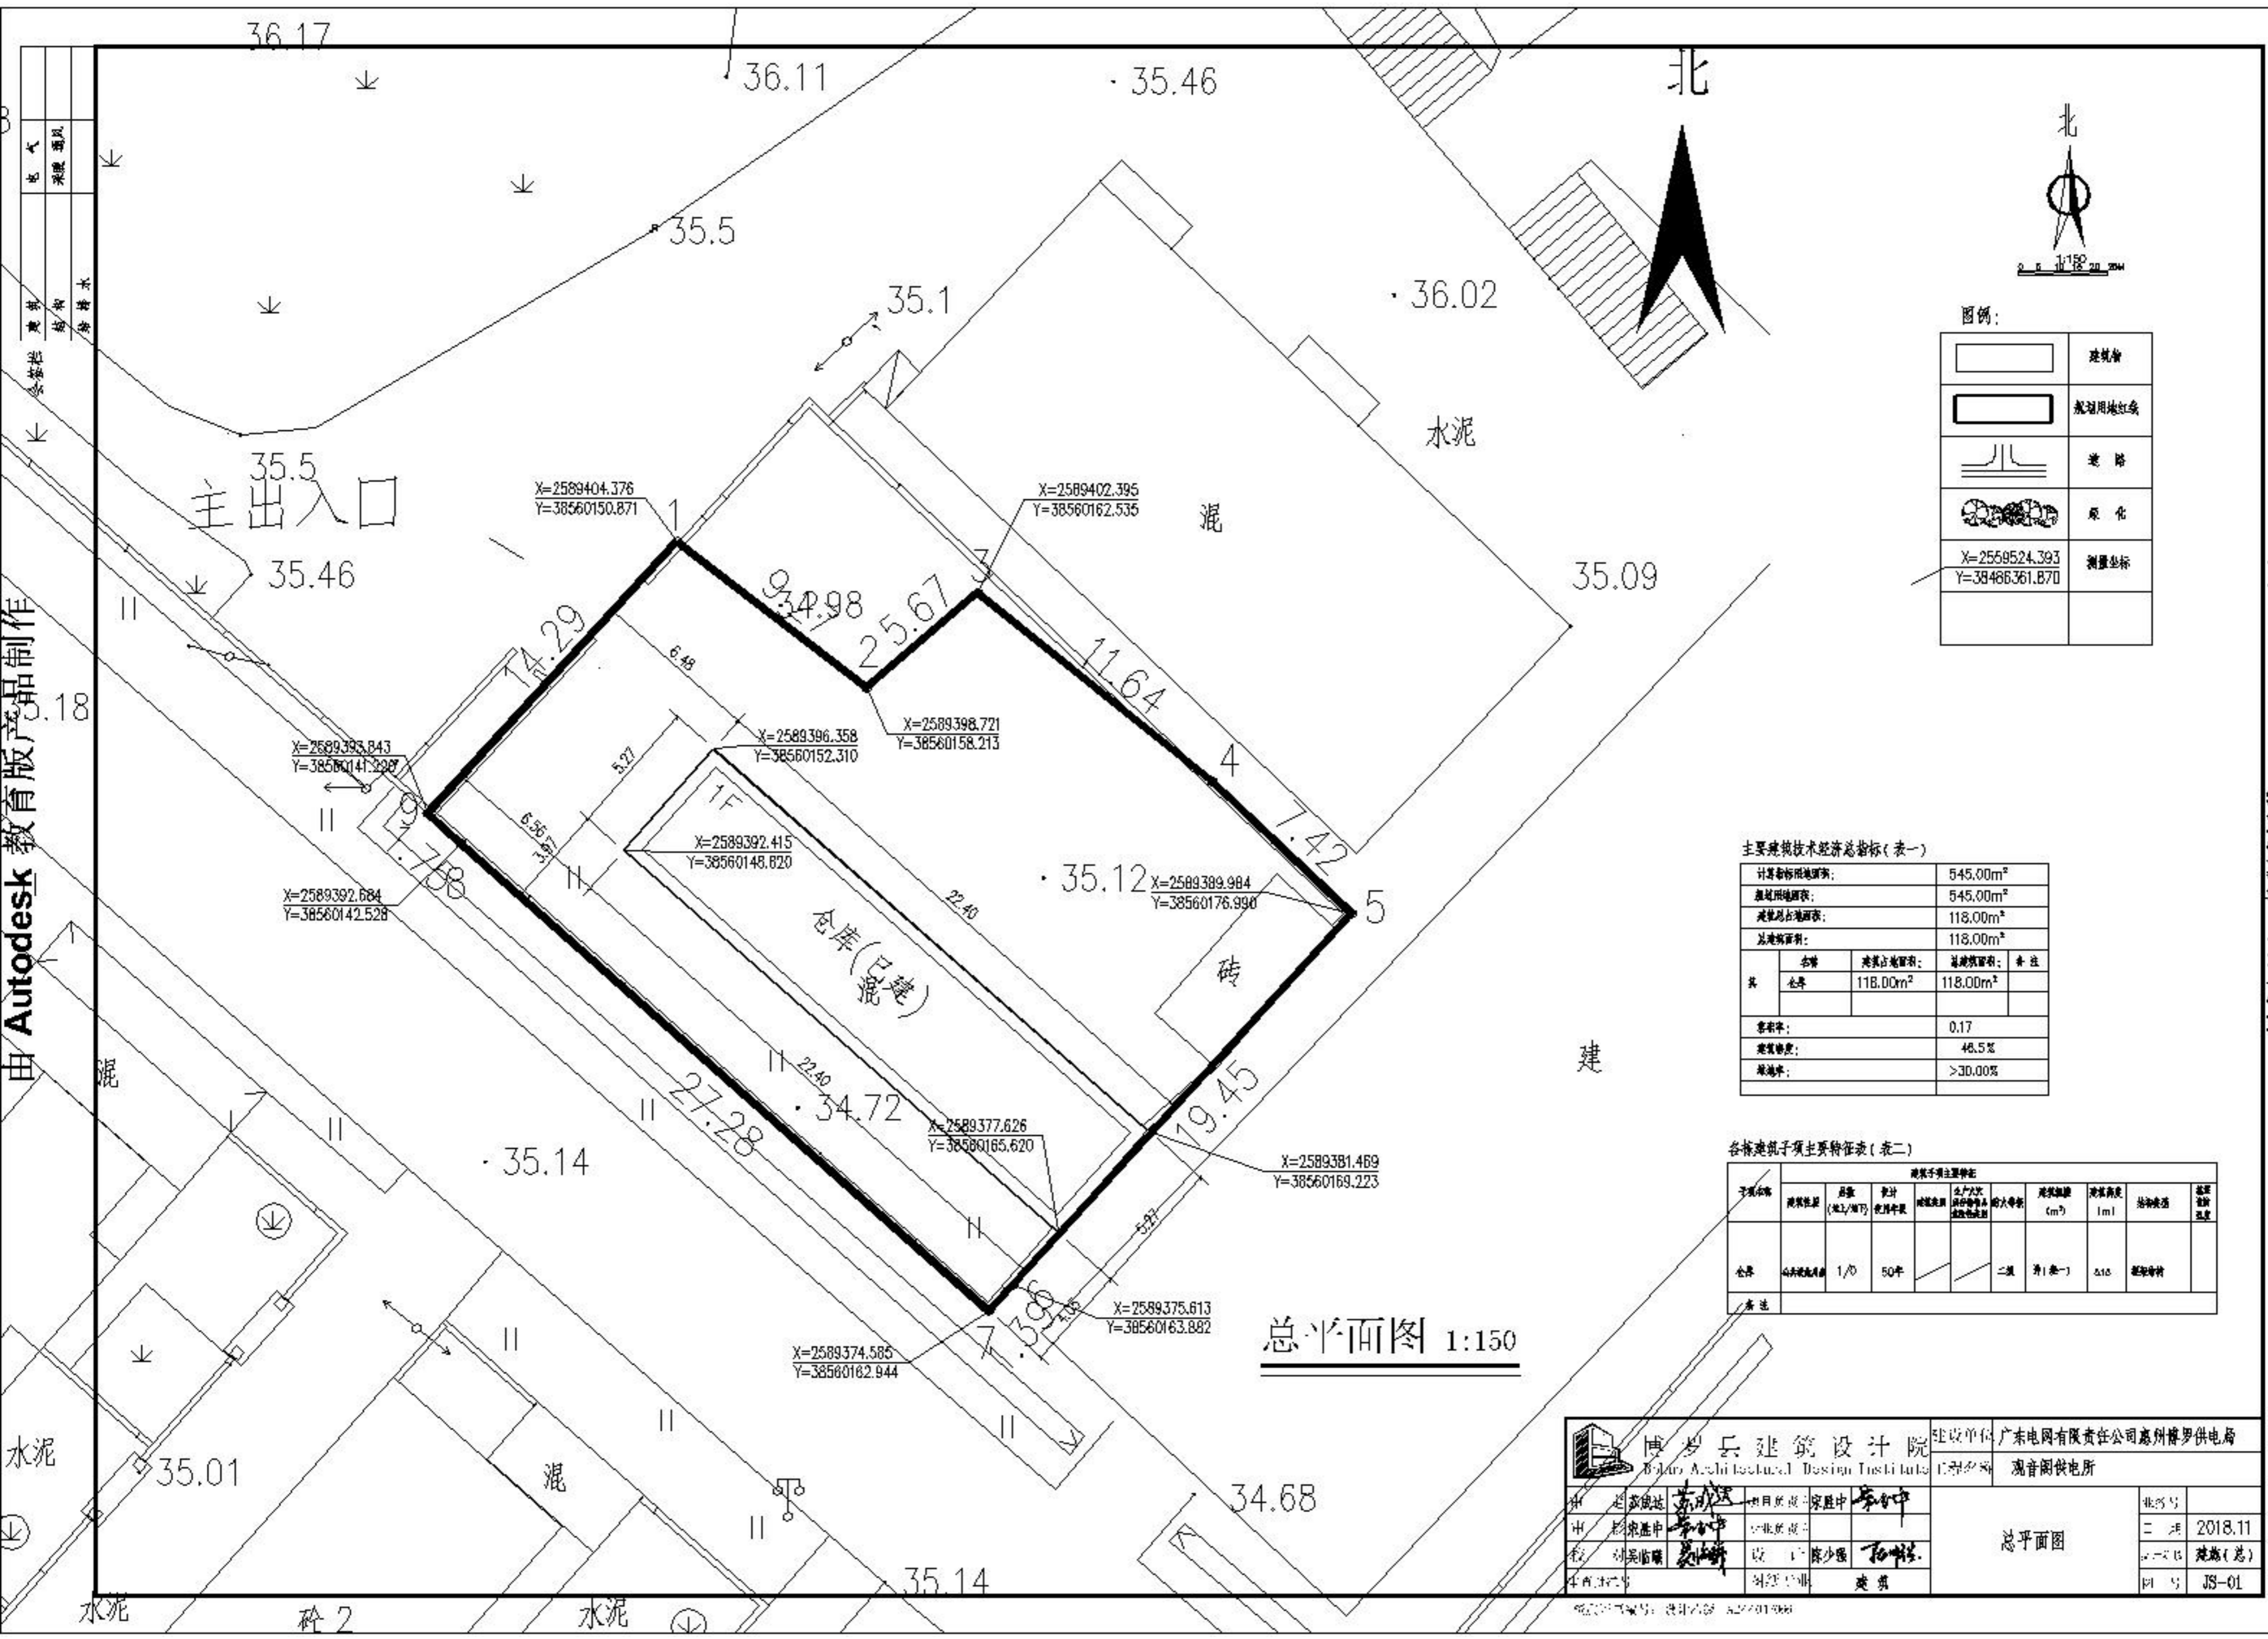

图例:

	建筑物
	规划用地红线
	道路
	绿化
	测量坐标

主要建筑技术经济指标表(表一)

计算容积率面积:	545.00m <sup>2</sup>
总建筑面积:	545.00m <sup>2</sup>
建筑占地面积:	118.00m <sup>2</sup>
占地面积:	118.00m <sup>2</sup>
容积率:	0.17
建筑密度:	46.5%
绿地率:	>30.00%

各栋建筑子项主要特征表(表二)

子项名称	建筑子项主要特征								
	建筑层数	层数 (地/上)	设计使用年限	结构类型	生产火灾危险性类别	耐火等级	建筑高度 (m)	结构形式	抗震等级
仓库	4层	4/0	50年	二级	丙类	二级	21.6	砖混	二级

总平面图 1:150

博生建筑设计院 Bosheng Architectural Design Institute		建设单位: 广东电网有限责任公司惠州博罗供电局 工程名称: 观音阁供电所
设计: 刘吴临 审核: 陈少强 绘图: 陈少强 日期: 2018.11	项目负责: 陈少强 专业负责: 陈少强 日期: 2018.11	图名: 总平面图 比例: 1:150 图号: JS-01