

关于受理郑观灵住宅楼报建申请的公示

本局收郑观灵提出的办理位于罗阳街道办观背村报建项目《建设工程规划许可证》的申请及有关材料。依照《中华人民共和国城乡规划法》第四十条、《广东省城乡规划条例》第二十九条的规定，现对相关事项公布如下：

建设项目名称：郑观灵住宅楼


建设项目内容：郑观灵集体土地证图号为：F-50-25-(29)，用地面积为21平方米，建筑占地面积21m²，总建筑面积≤57m²，建筑底层层高4.2米，二层层高3.2米，总高度≤8米, 拟建二层。（详见附图）

凡与以上申请事项有重大利益关系的关系人（单位），可依照《广东省城乡规划条例》的规定，在公示之日起十日内向本局提出申述。逾期未提出的视为放弃上述权利。

联系人：罗工
 联系电话：6621559

博罗县住房和城乡建设局
 2019年3月28日

附图一：区位图

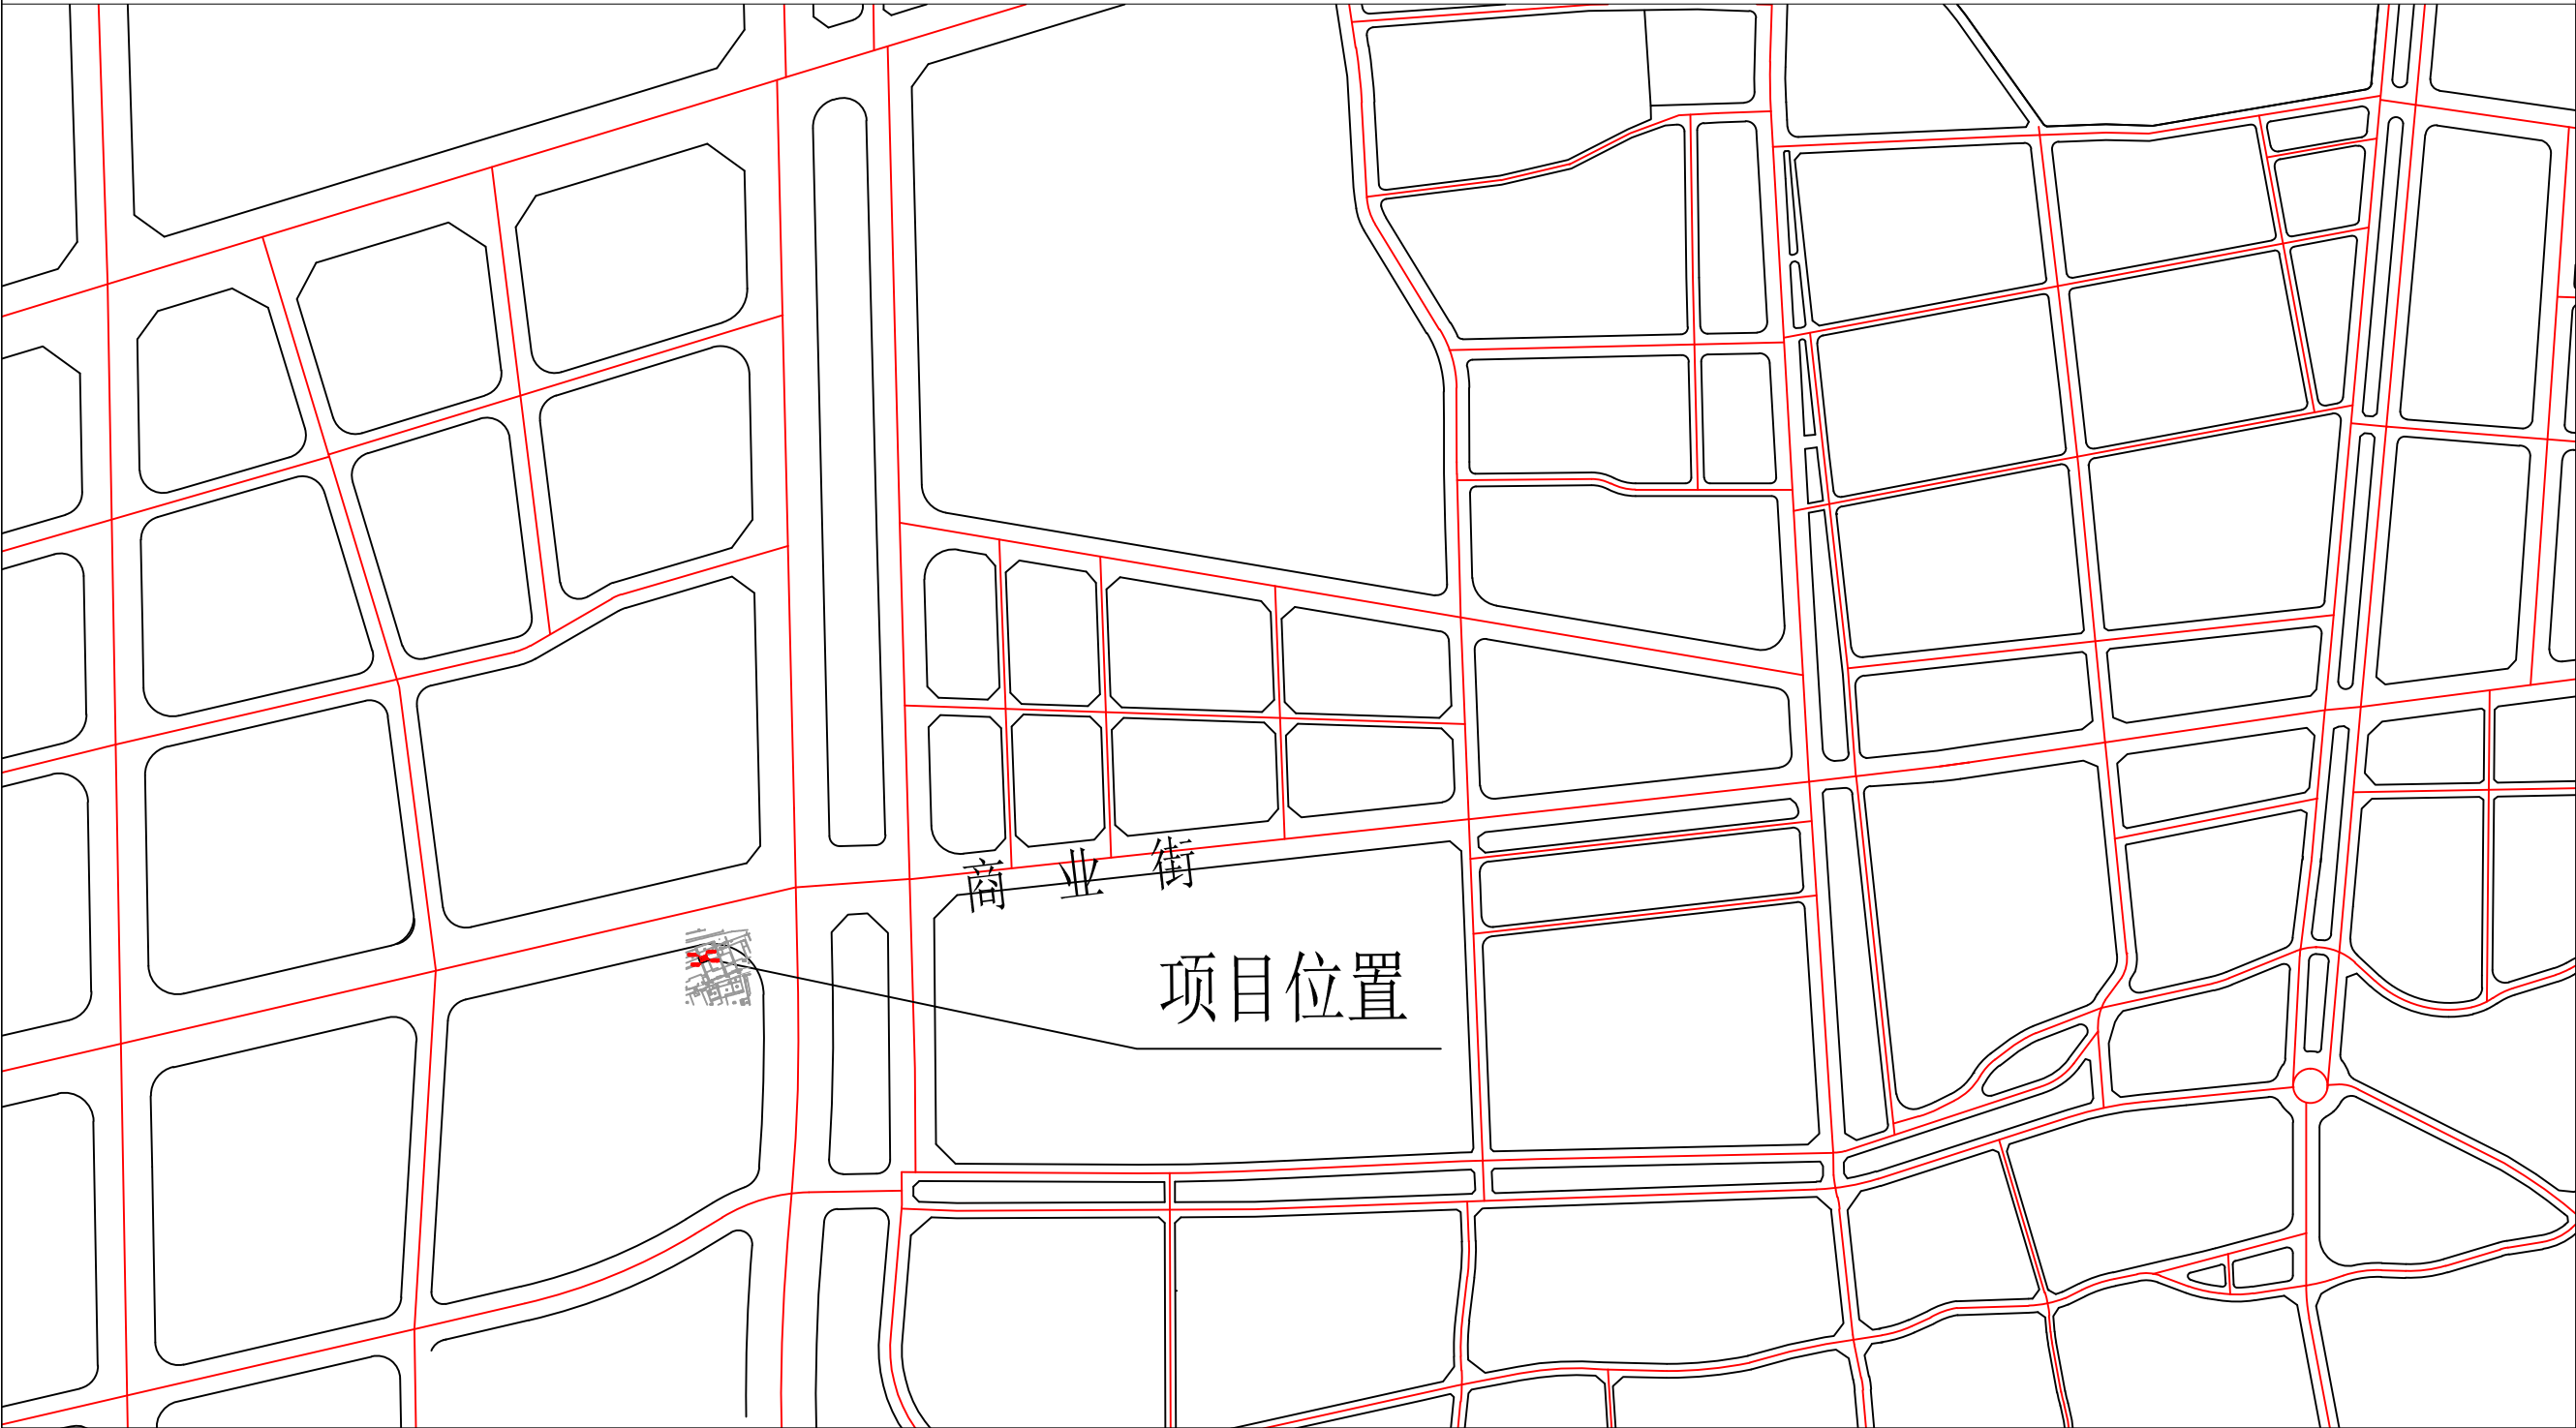

附图二：总平面图

