


博罗县罗阳街道落实地块土地利用规划图(落实前)
(LS01-LS07)

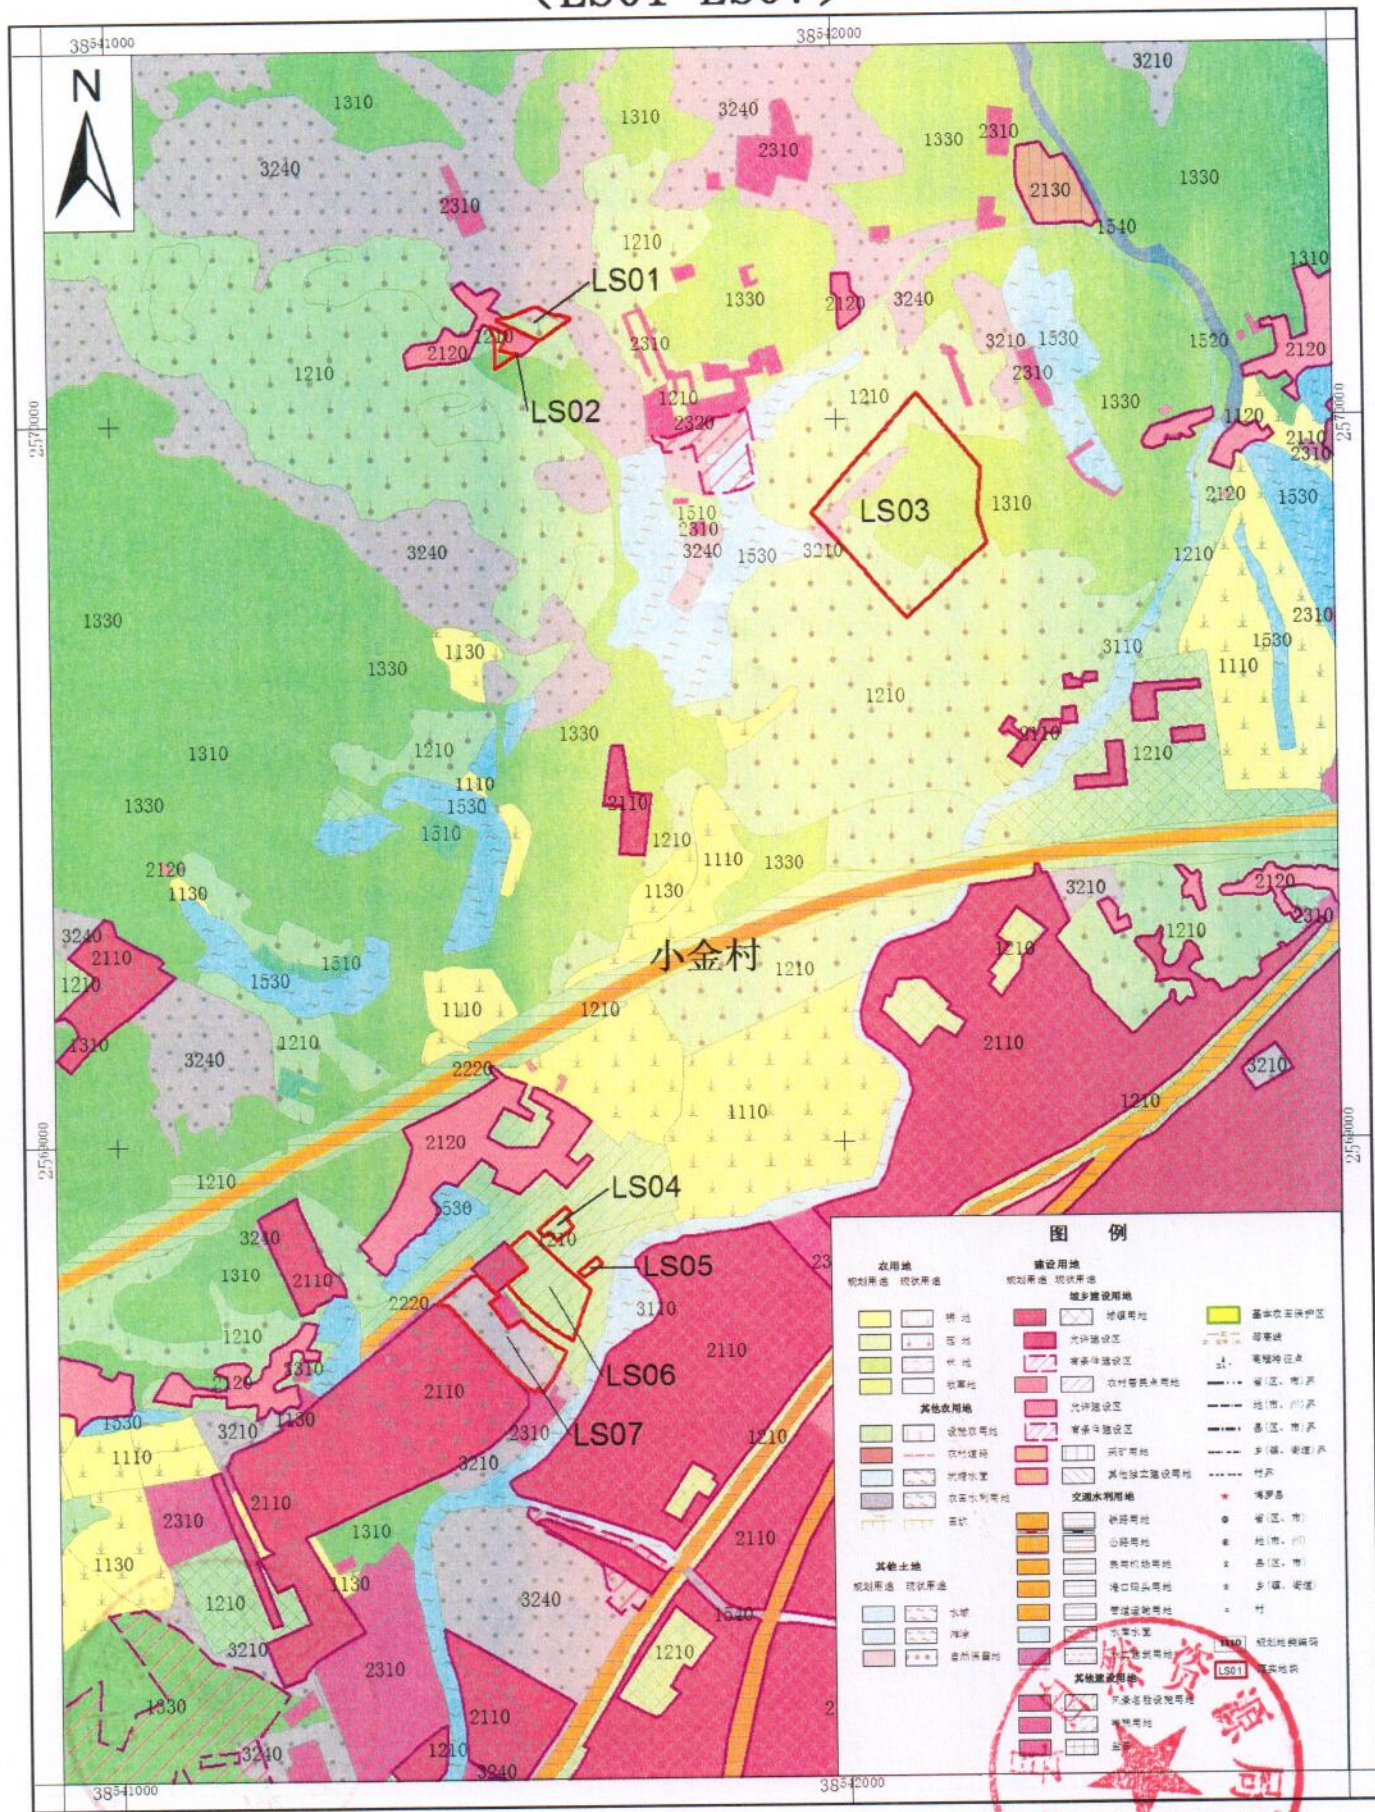


2000国家大地坐标系
1985国家高程基准

1:10,000

博罗县自然资源局 编制
广州奥托图信息技术有限公司
二〇二一年九月

博罗县罗阳街道落实地块土地利用规划图(落实后)
(LS01-LS07)

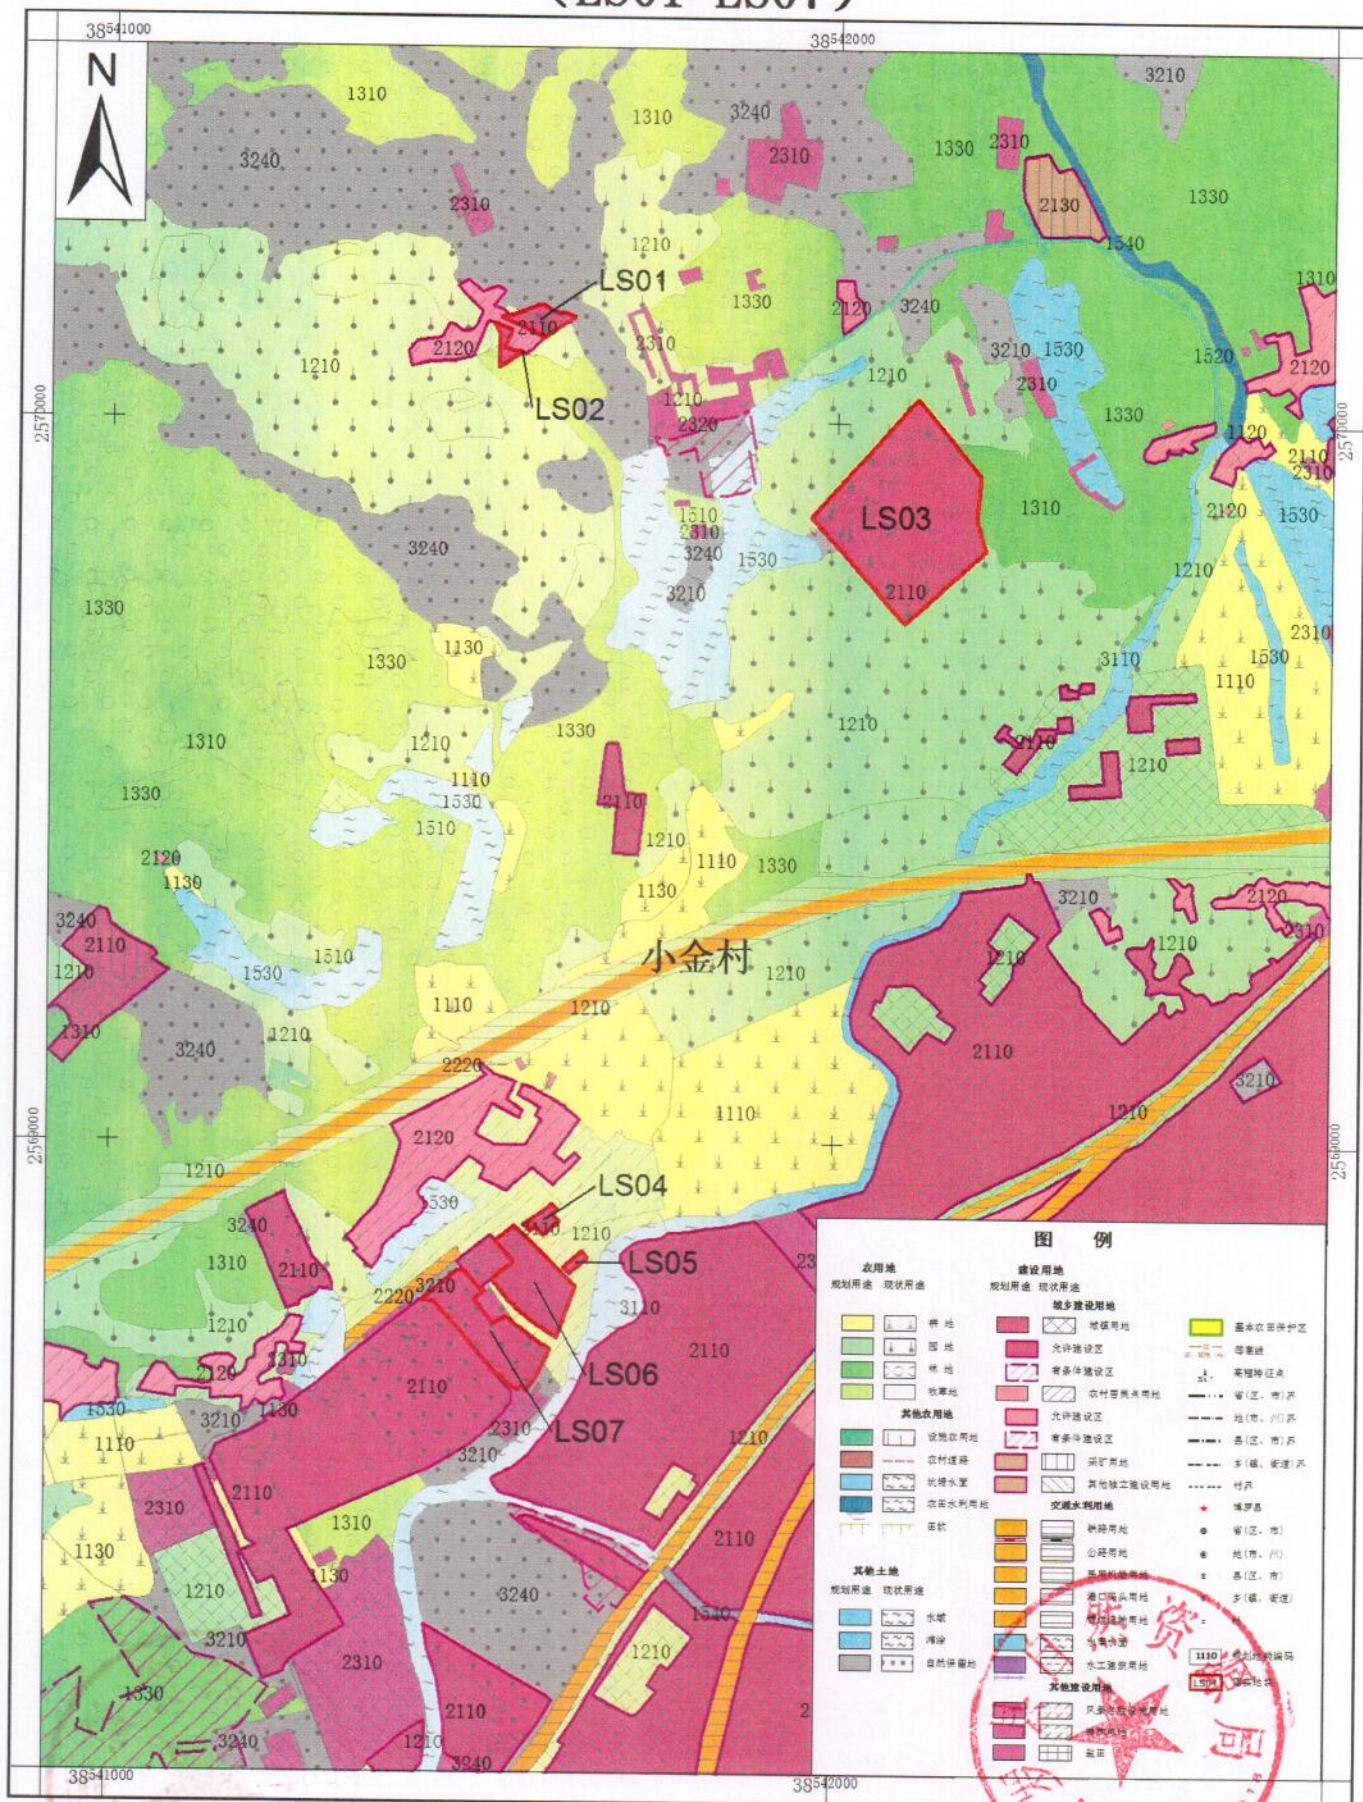


2000国家大地坐标系
1985国家高程基准

1:10,000

博罗县自然资源局 编制
广州奥托图信息技术有限公司
二〇二一年九月

博罗县罗阳街道落实地块土地利用规划图(落实前)
(LS08、LS015-LS16)

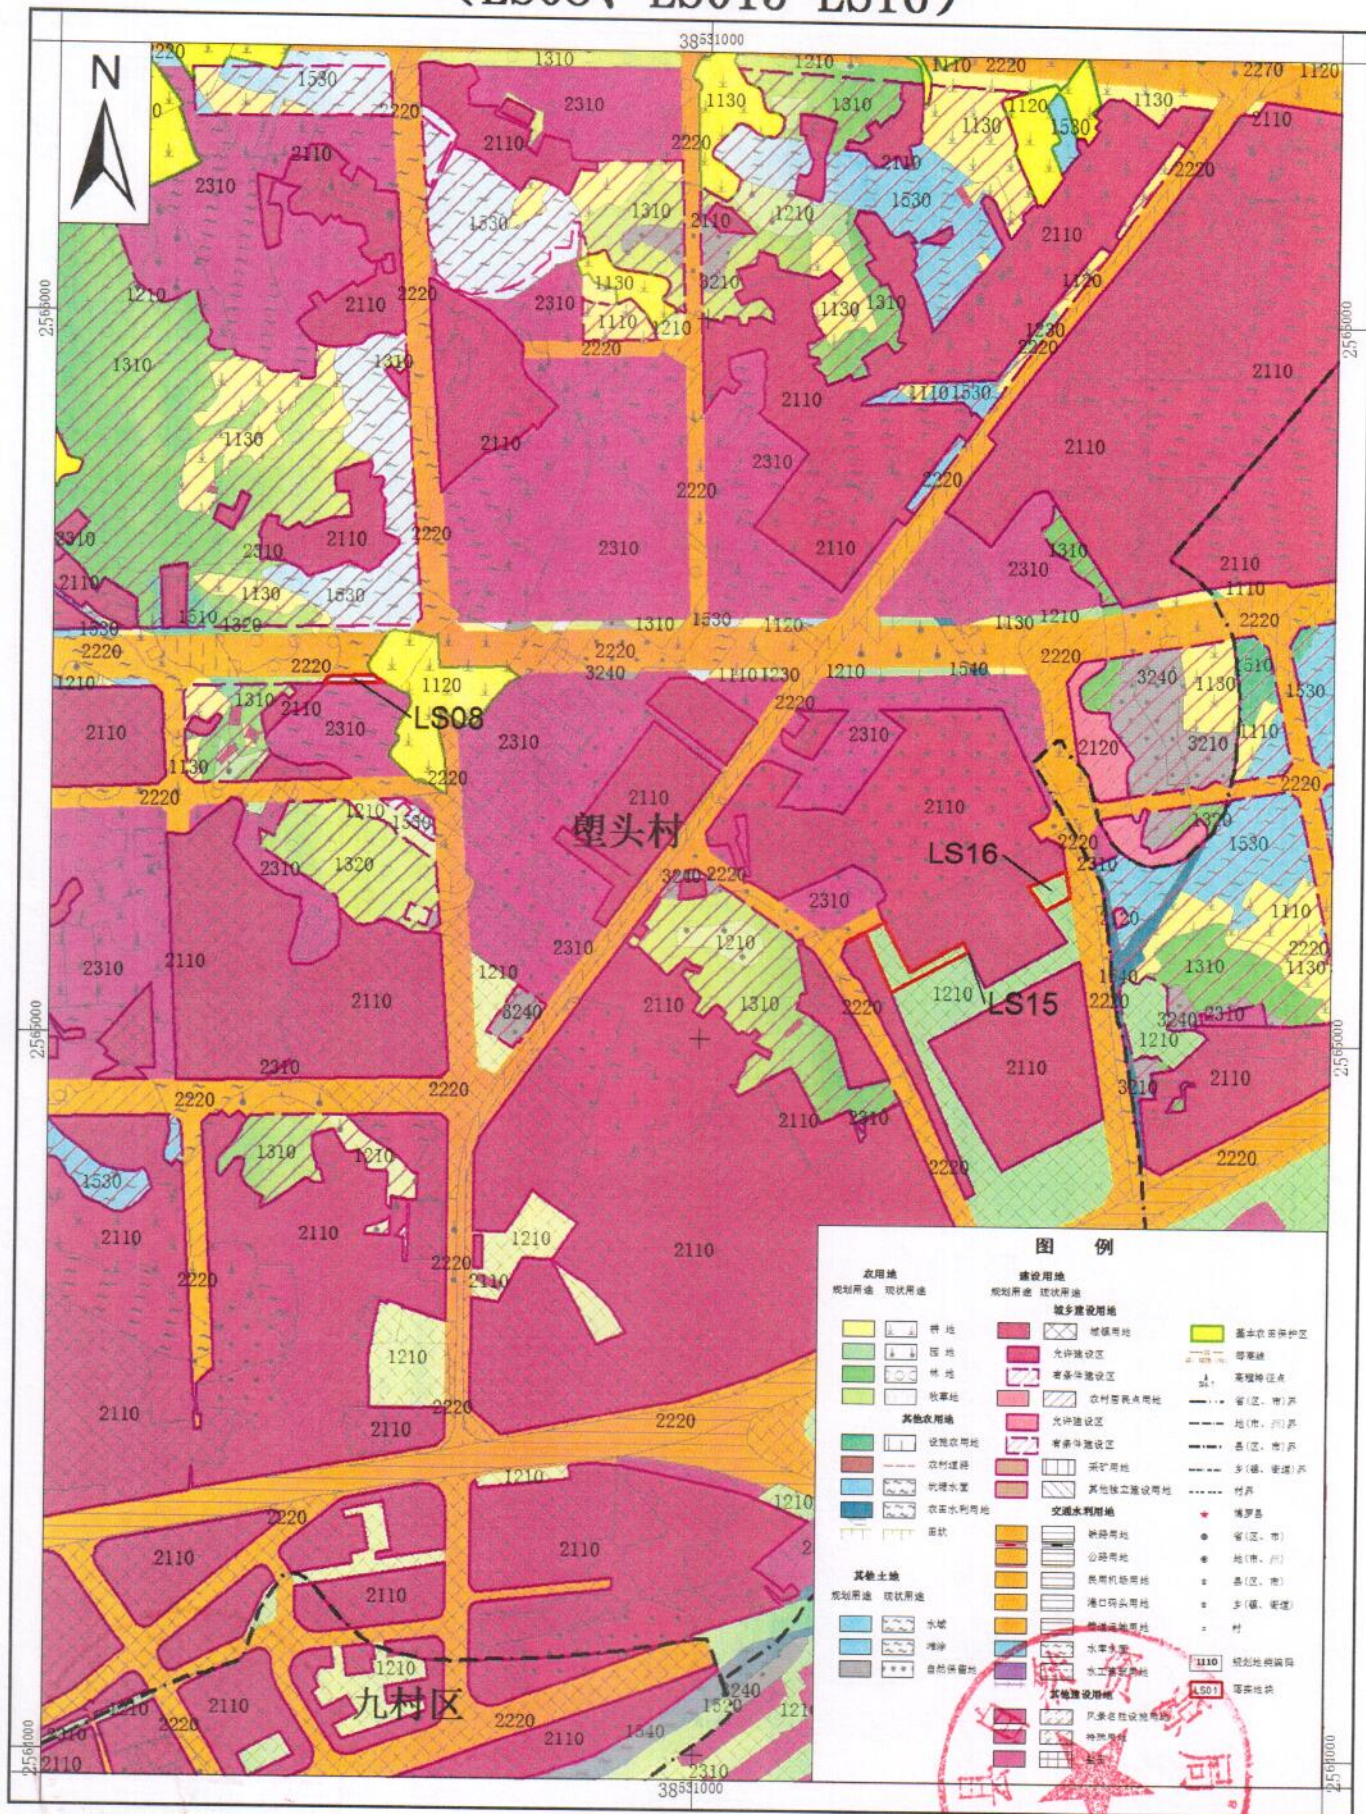


2000国家大地坐标系
1985国家高程基准

1:10,000

博罗县自然资源局 编制
广州奥托图信息技术有限公司
二〇二一年九月

博罗县罗阳街道落实地块土地利用规划图(落实后) (LS08、LS015-LS16)

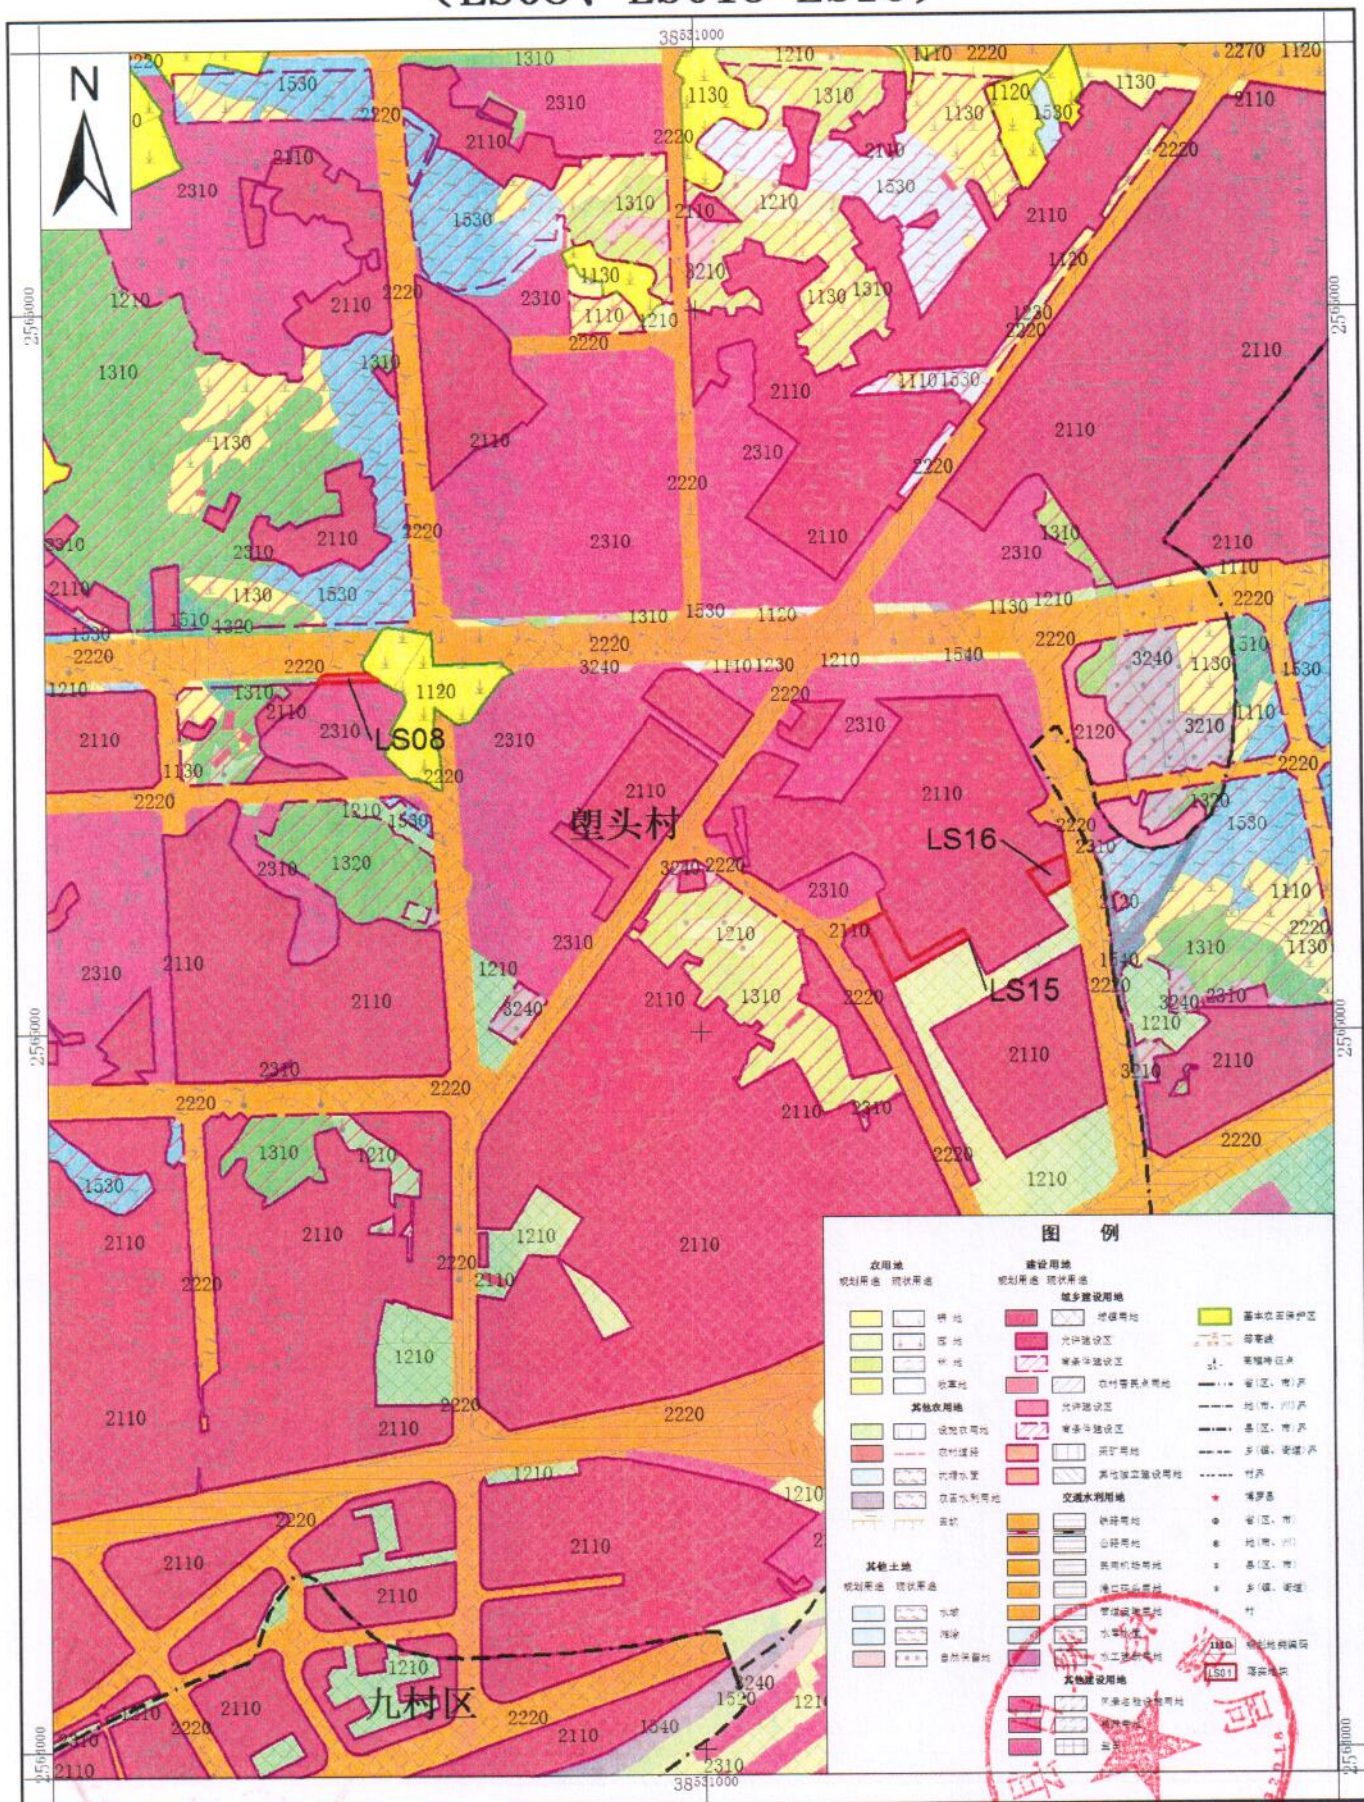


2000国家大地坐标系
1985国家高程基准

1:10,000

博罗县自然资源局
广州奥托图信息技术有限公司 编制
二〇一〇年九月

博罗县自然资源局 编制
广州奥托图信息技术有限公司
二〇二一年九月

博罗县罗阳街道落实地块土地利用规划图(落实后)
(LS09-LS14)

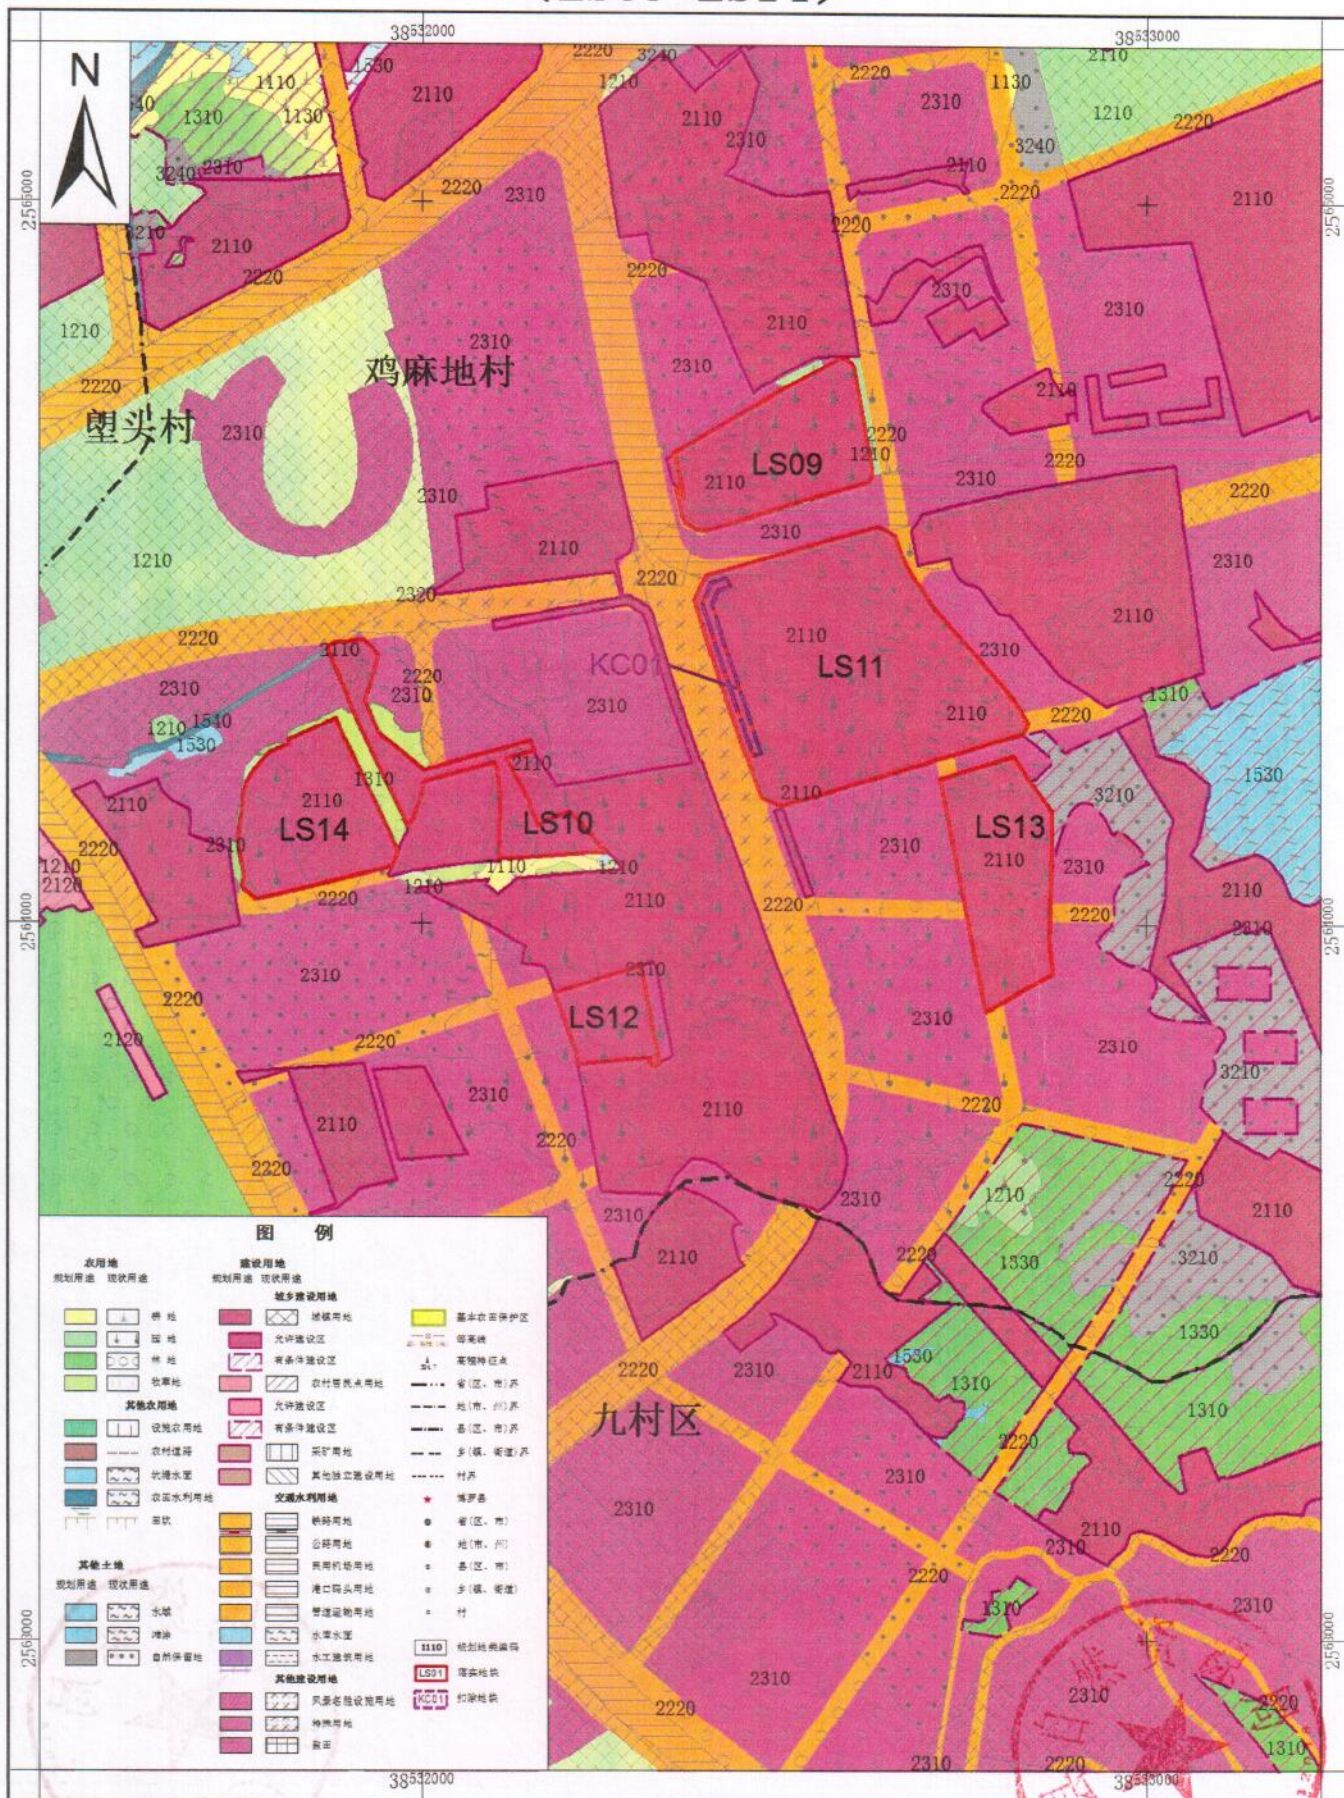

2000国家大地坐标系
1985国家高程基准

1:10,000

博罗县自然资源局 编制
广州奥托图信息技术有限公司
二〇二一年九月