


界线示意图

单位：m.m²

界址点坐标表

宗地编号： 拟勘界单位：博罗县罗阳街道塱头村横岭股份经济合作社
地籍图号： 2565.53-38531.17

点 号	X	Y	边 长
1	2565612.003	38531239.515	54.33
2	2565656.047	38531271.325	36.60
3	2565626.204	38531292.514	50.45
4	2565590.472	38531256.899	5.88
5	2565590.309	38531251.018	24.55
1	2565612.003	38531239.515	
S=1700.0 平方米 合2.5500亩			

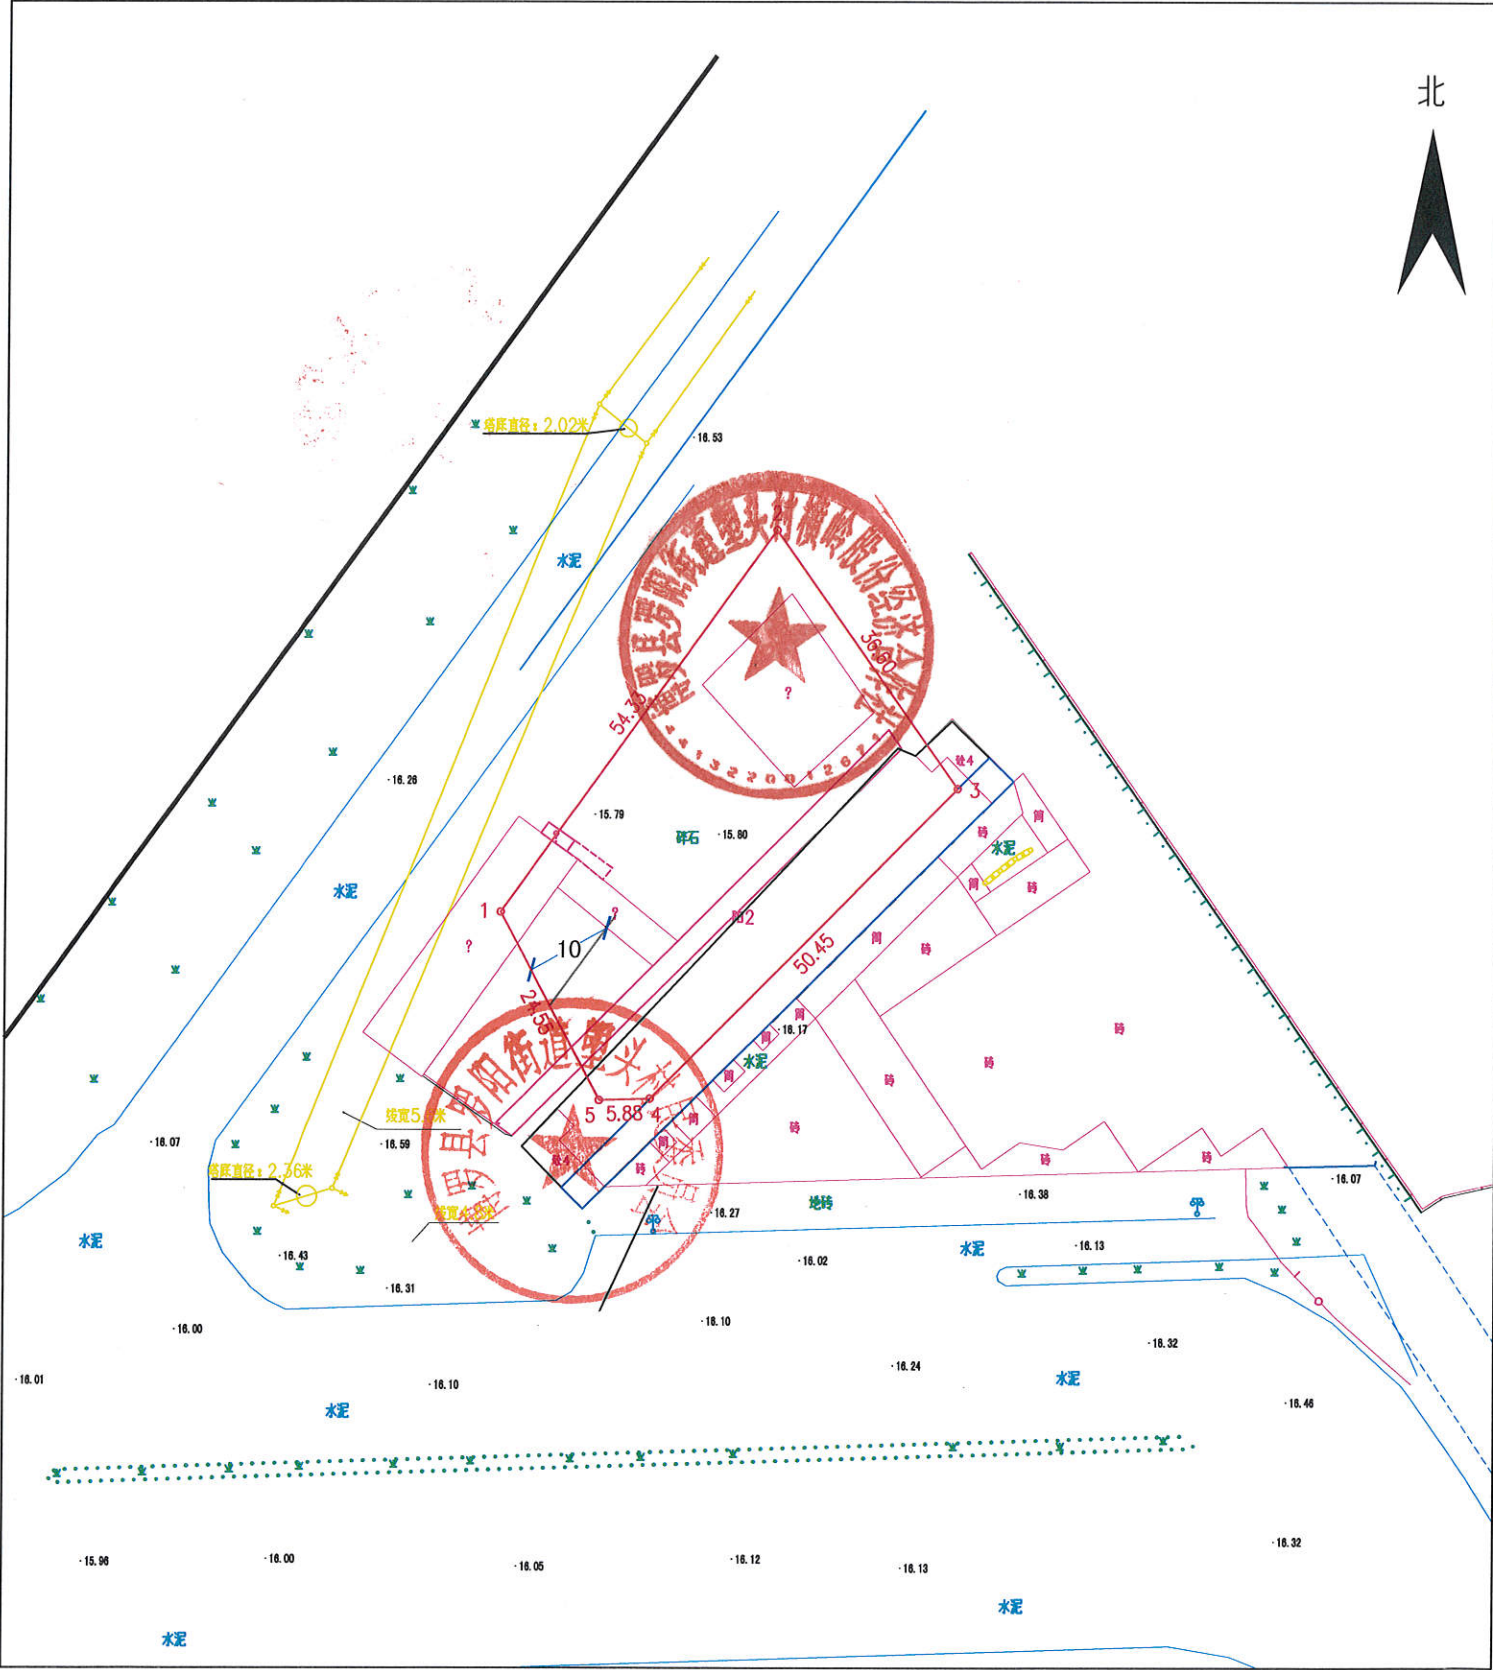

绘图日期：2021年10月29日

2000国家大地坐标系。1985国家高程基准。
绘图员：叶文超

四至	东	村集体土地
	南	北环一路
	西	空地
	北	空地
调查附记	界址明确，权属无争议。 ☒ 是 ☐ 否	
	调查员：陈永辉 2021年11月3日	
参加勘界人员	陈永辉	
审核意见		

