


博罗县罗阳街道调入地块土地利用规划图（调整前）（TR01）



2000国家大地坐标系
1985国家高程基准


1:10,000

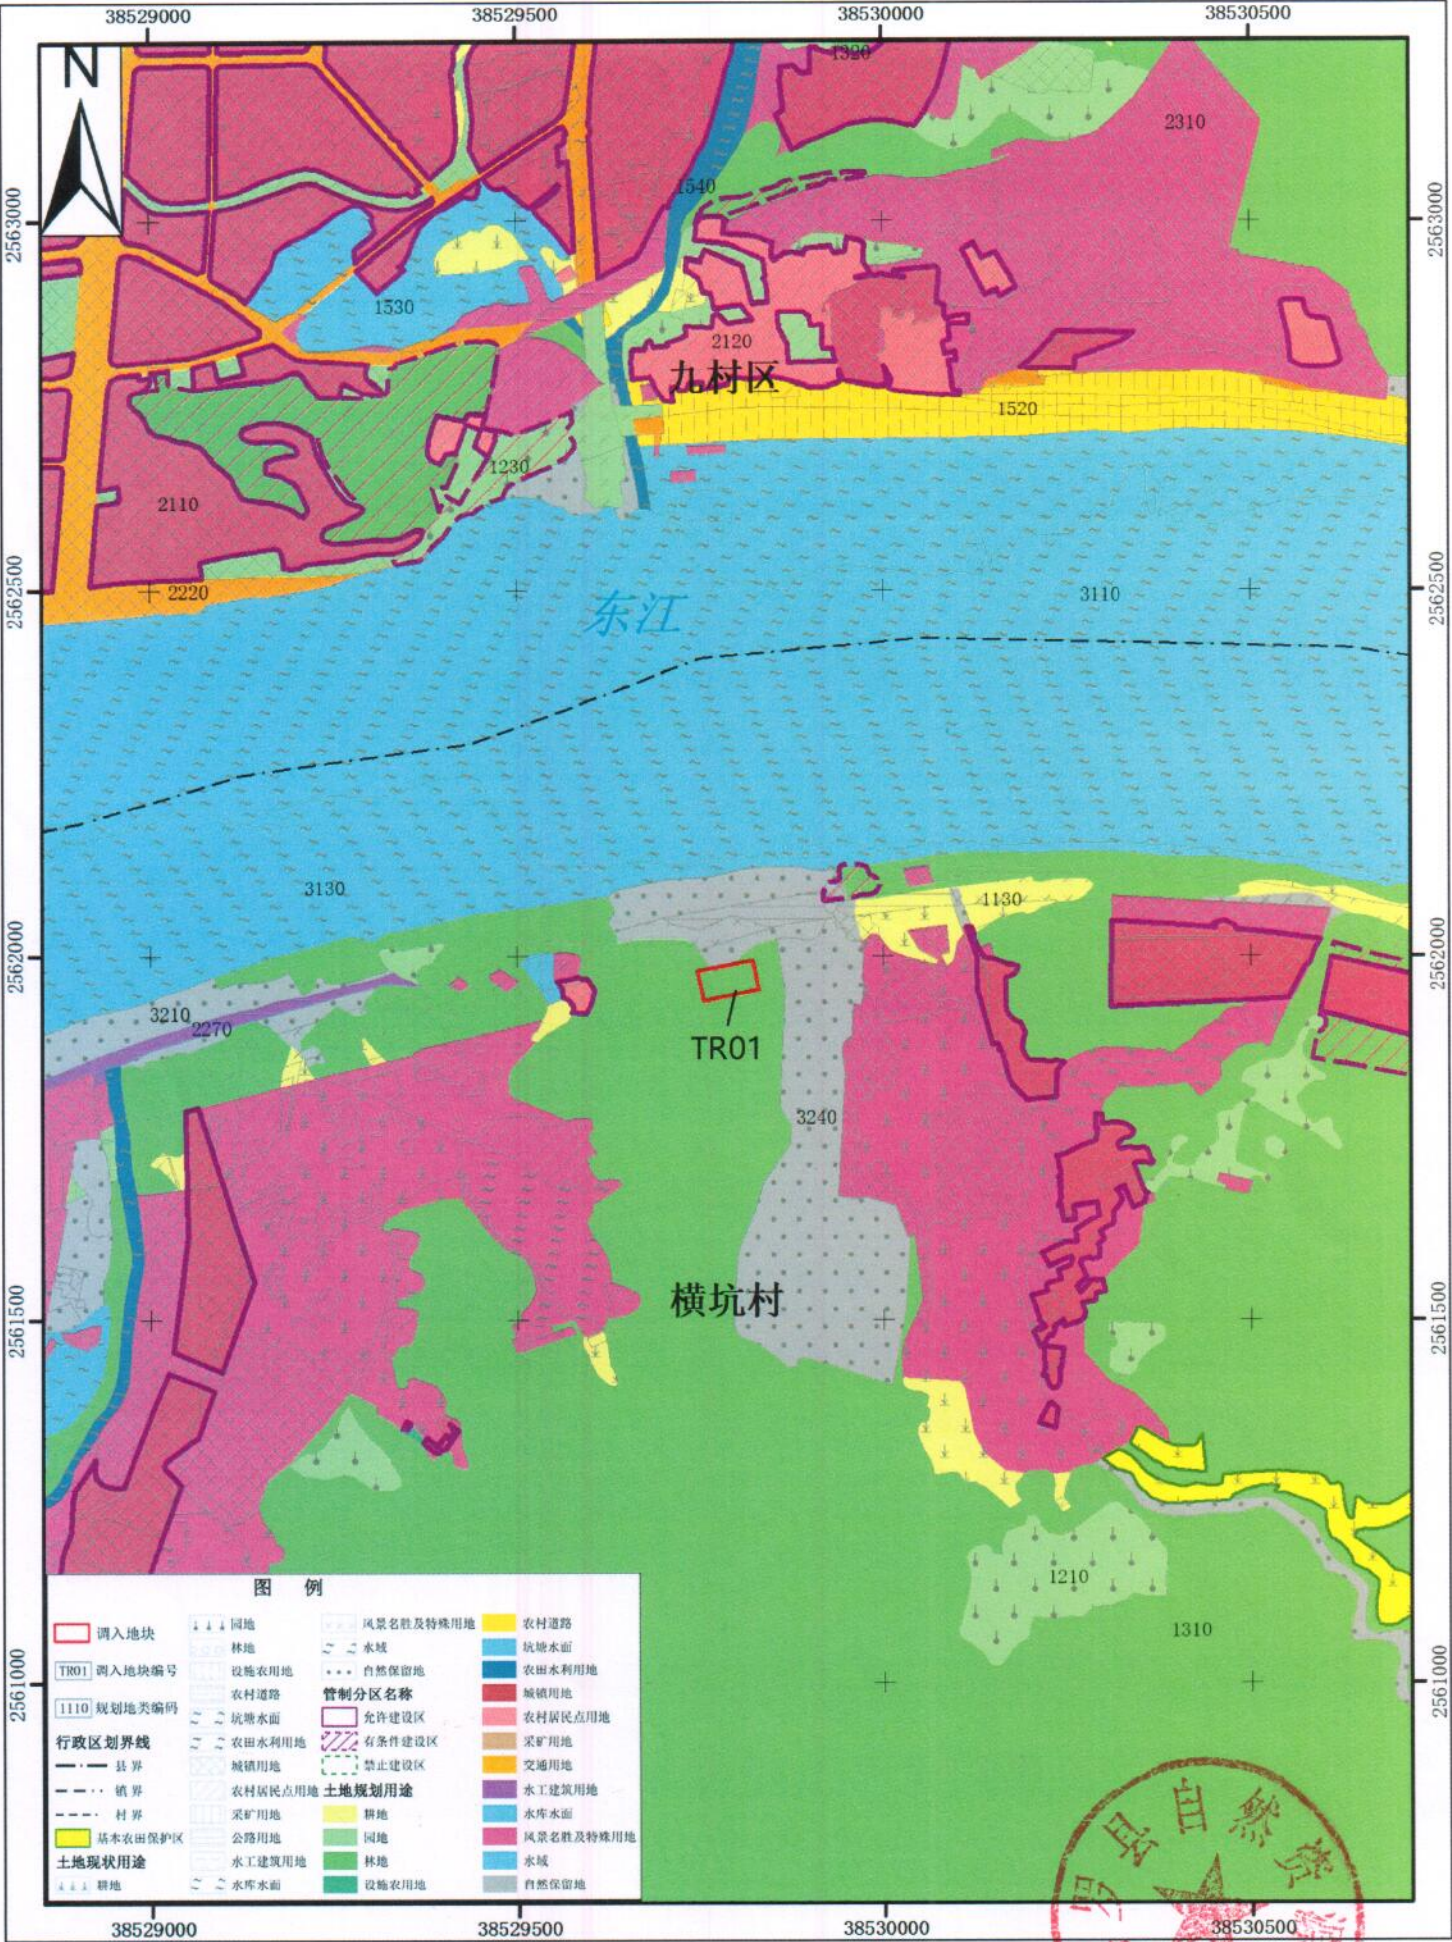

博罗县自然资源局
广东精地规划科技有限公司
二〇二一年十一月

制图

博罗县罗阳街道调入地块土地利用规划图（调整后）（TR01）

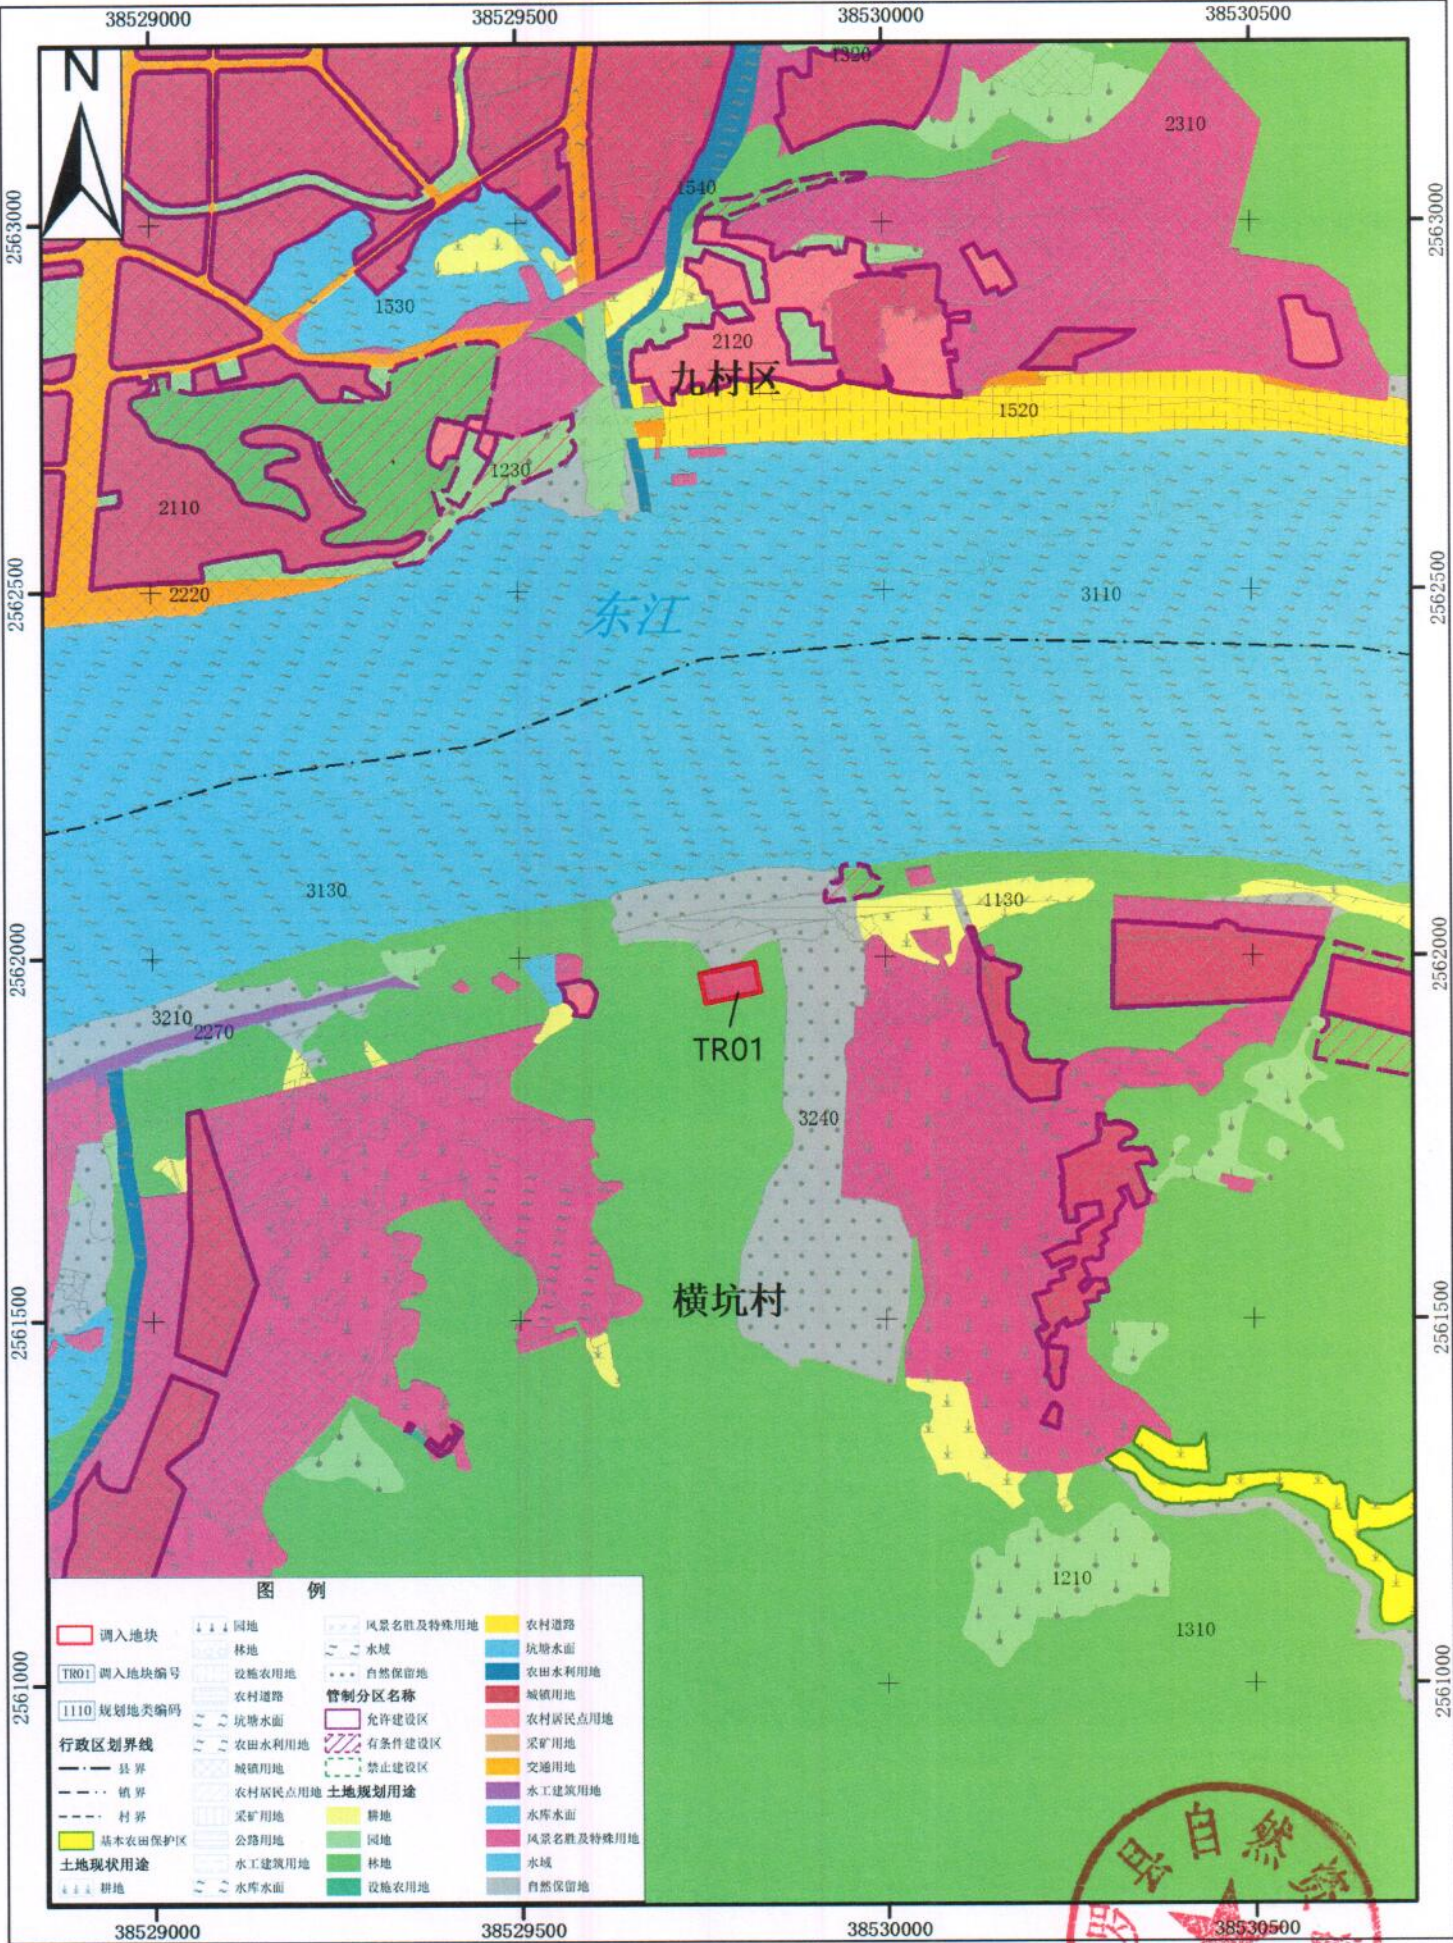


2000国家大地坐标系
1985国家高程基准

1:10,000



博罗县自然资源局
广东精地规划科技有限公司 制图
二〇二一年十一月

博罗县罗阳街道调出地块土地利用规划图（调整前）（TC01）

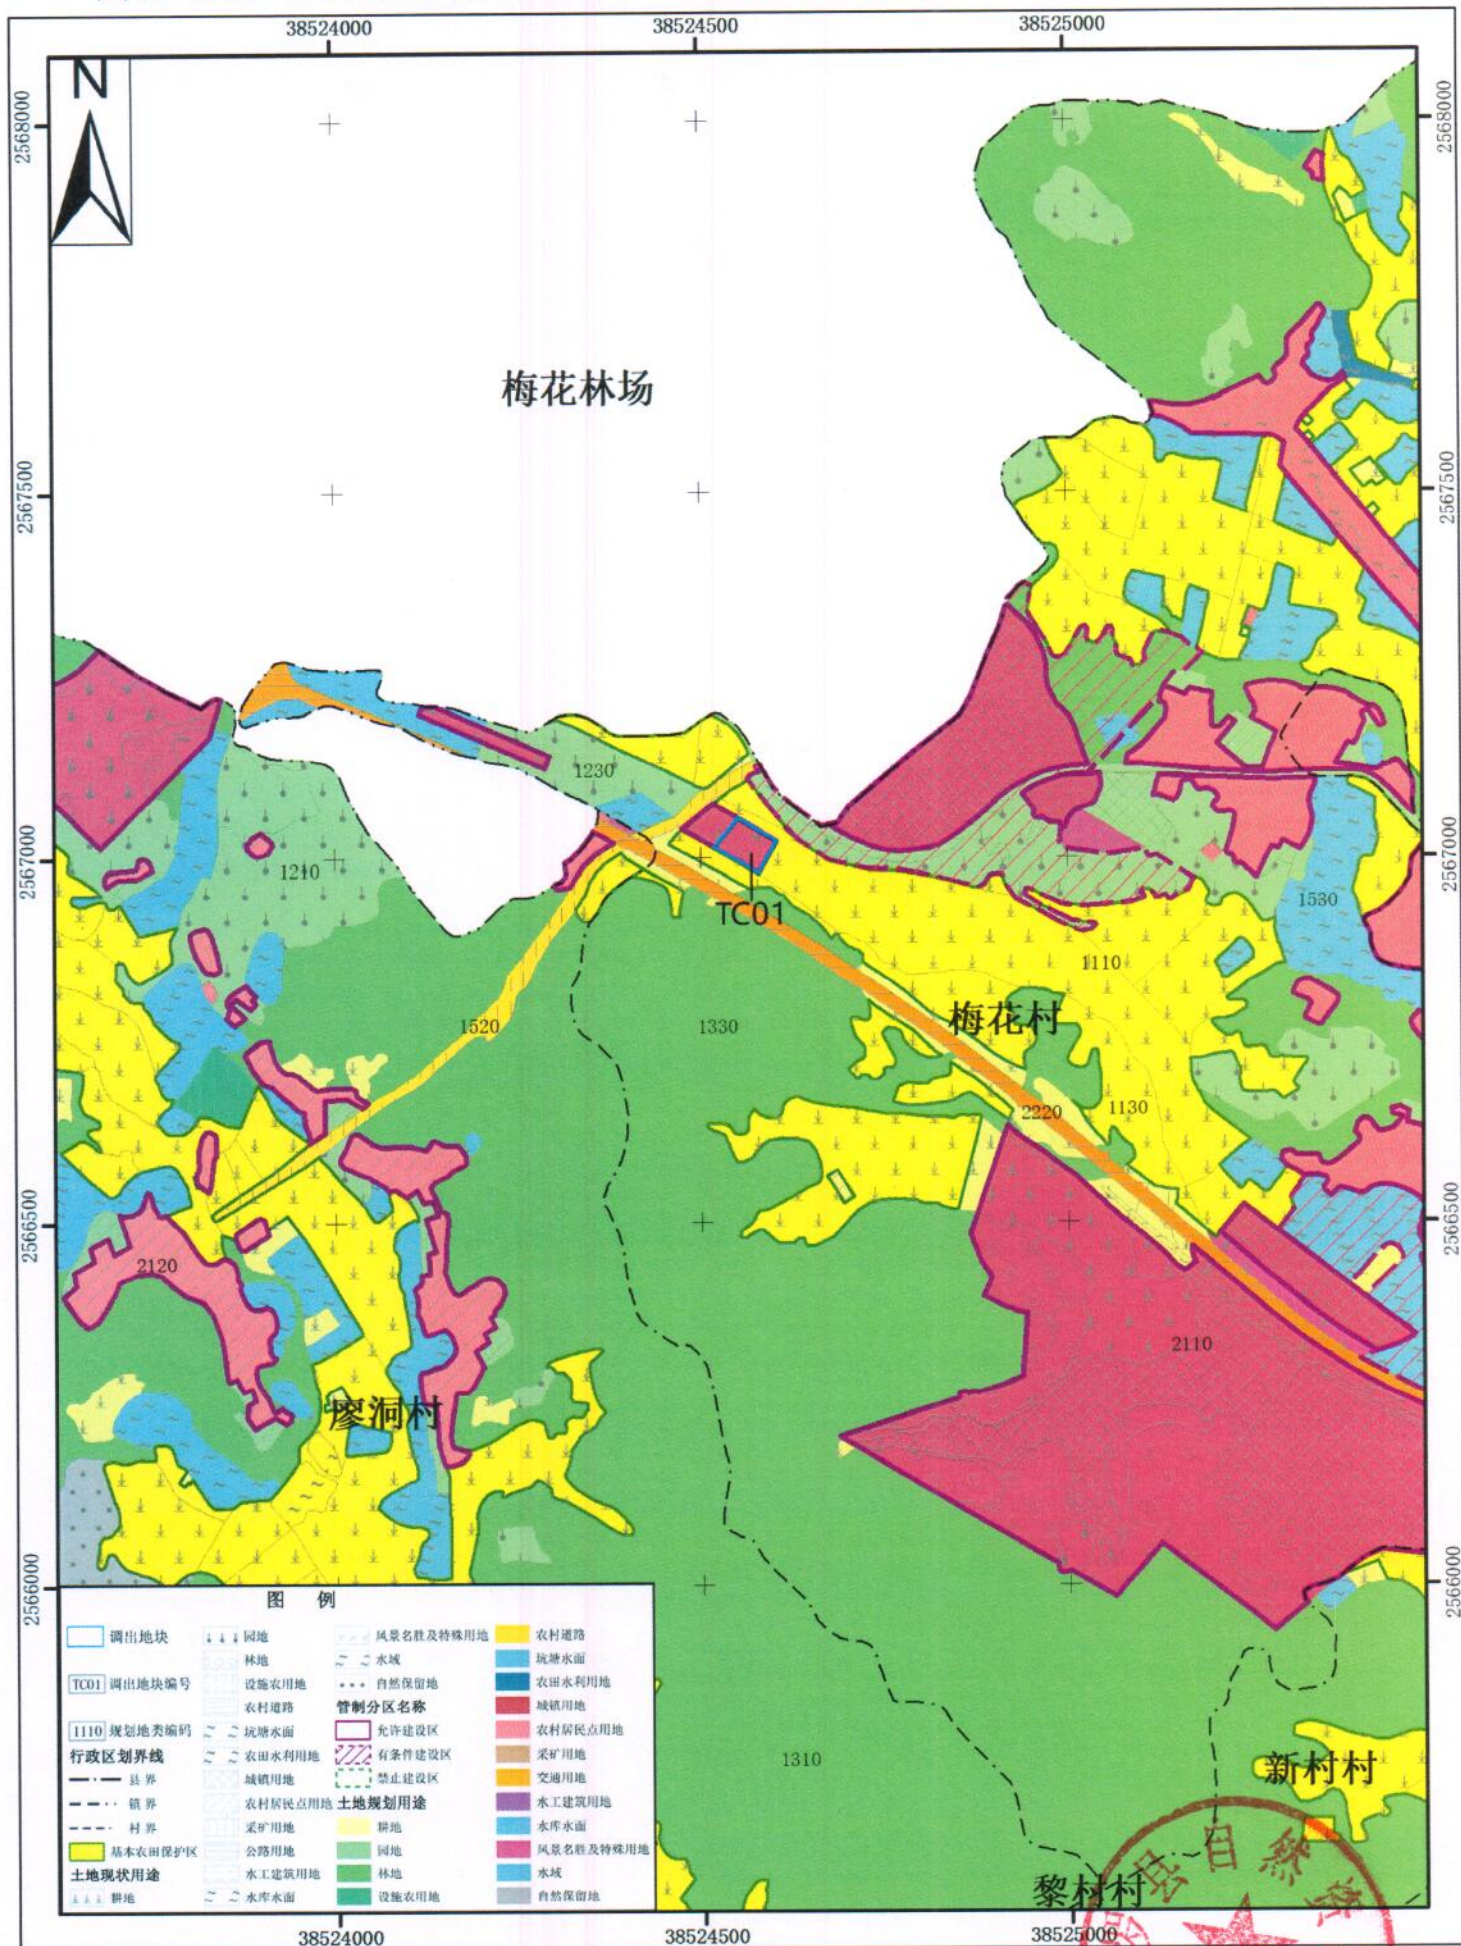


2000国家大地坐标系
1985国家高程基准

1:10,000

博罗县自然资源局
广东精地规划科技有限公司 制图
二〇二一年十一月

博罗县罗阳街道调出地块土地利用规划图（调整后）(TC01)

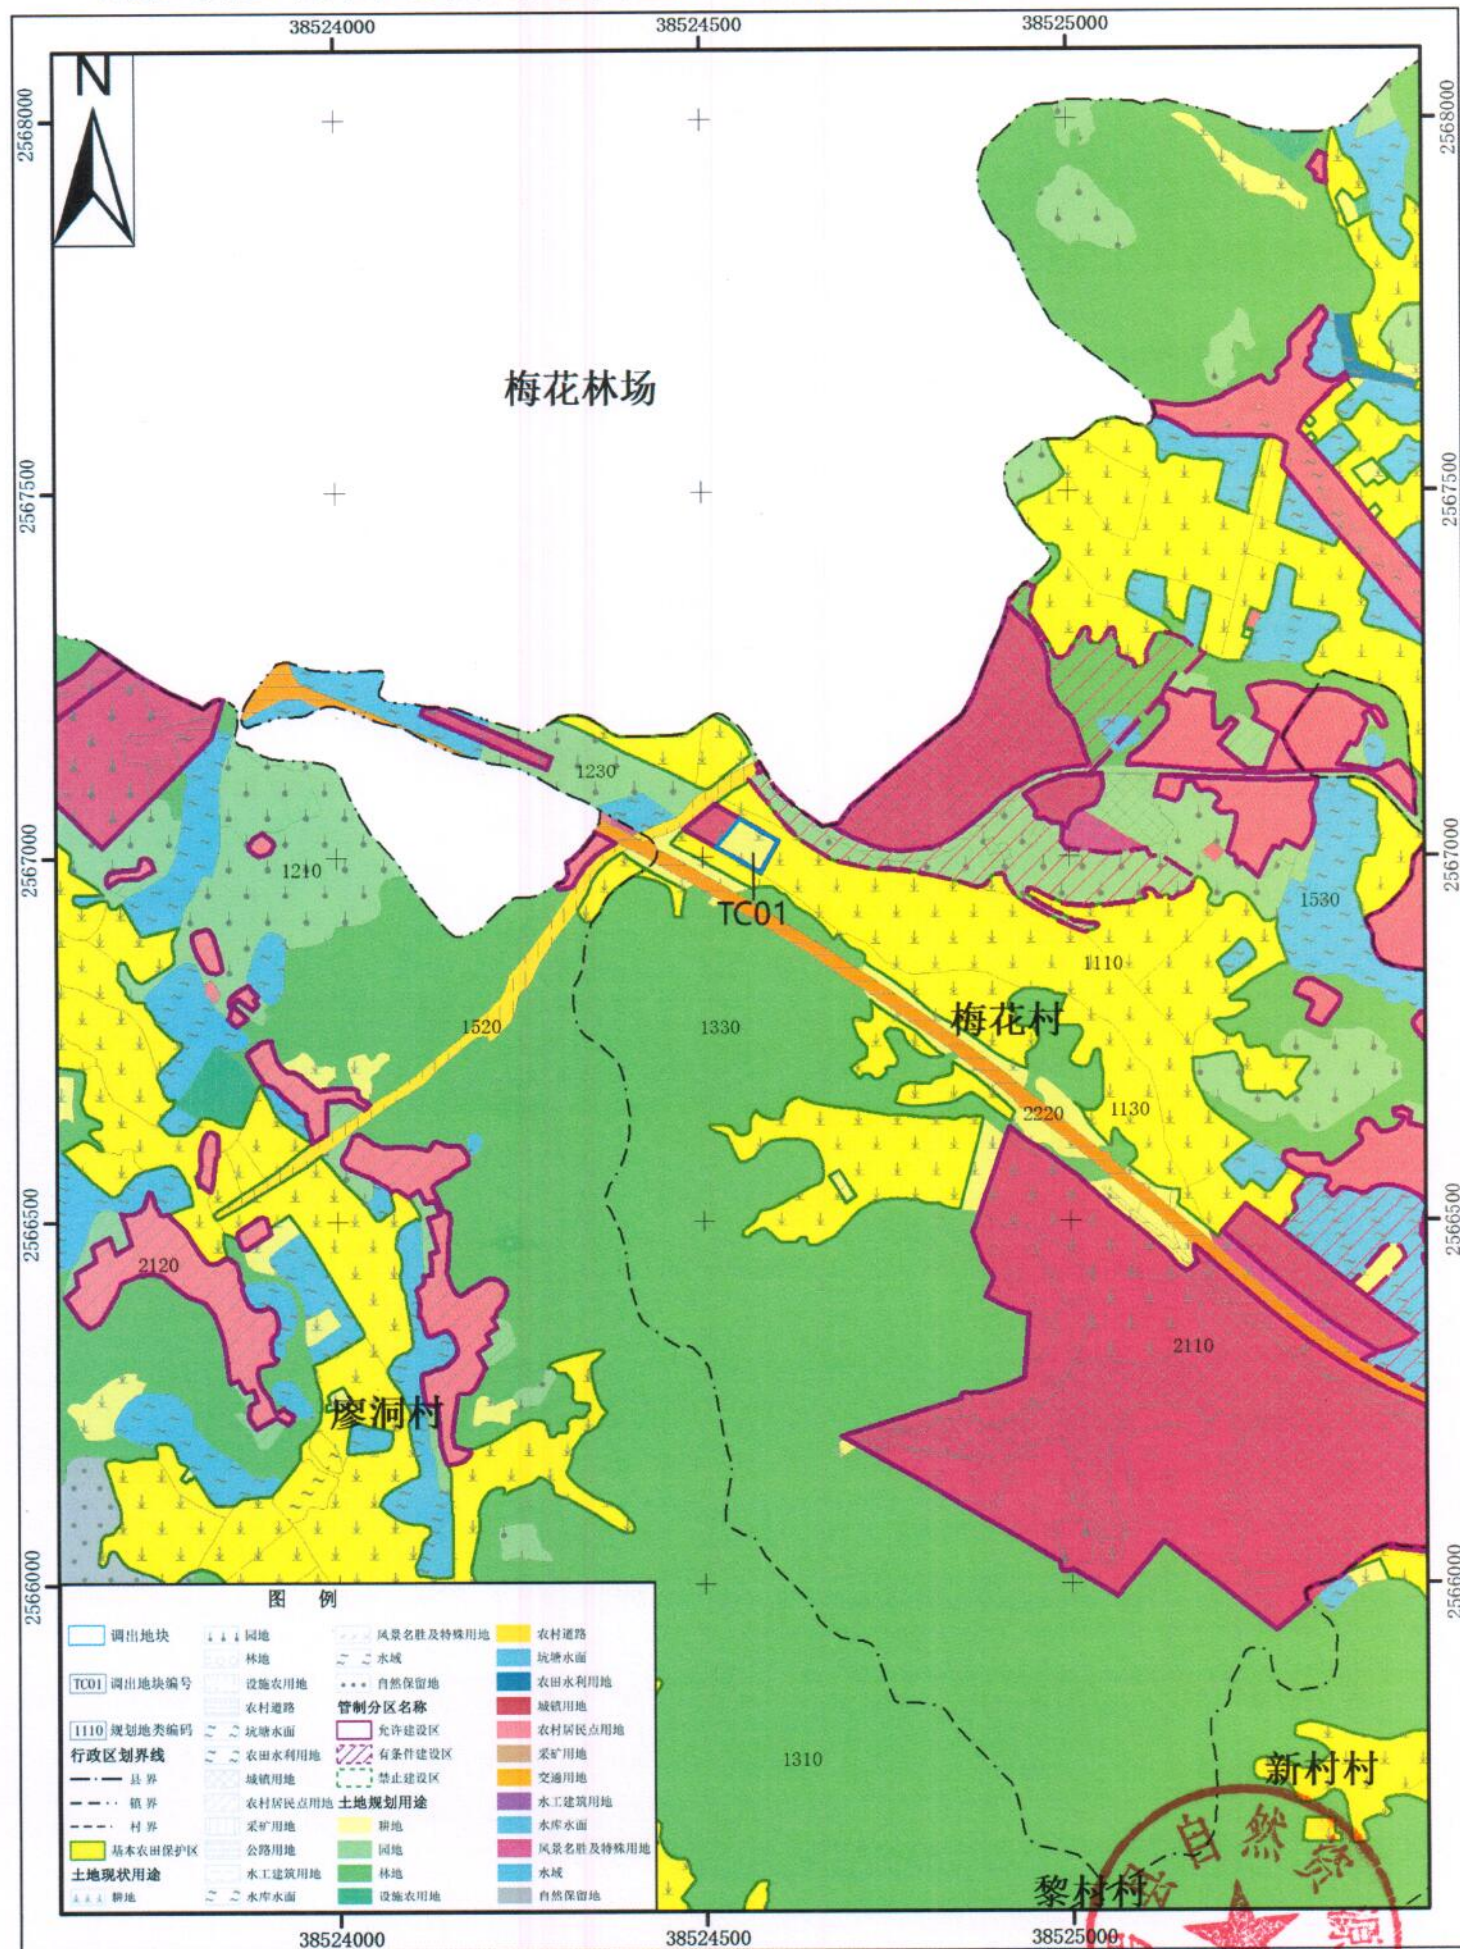

2000国家大地坐标系
1985国家高程基准

1:10,000

博罗县自然资源局
广东精地规划科技有限公司 制图
二〇二一年十一月

