


拟征收土地用地界址红线用地红线图

X202202150001

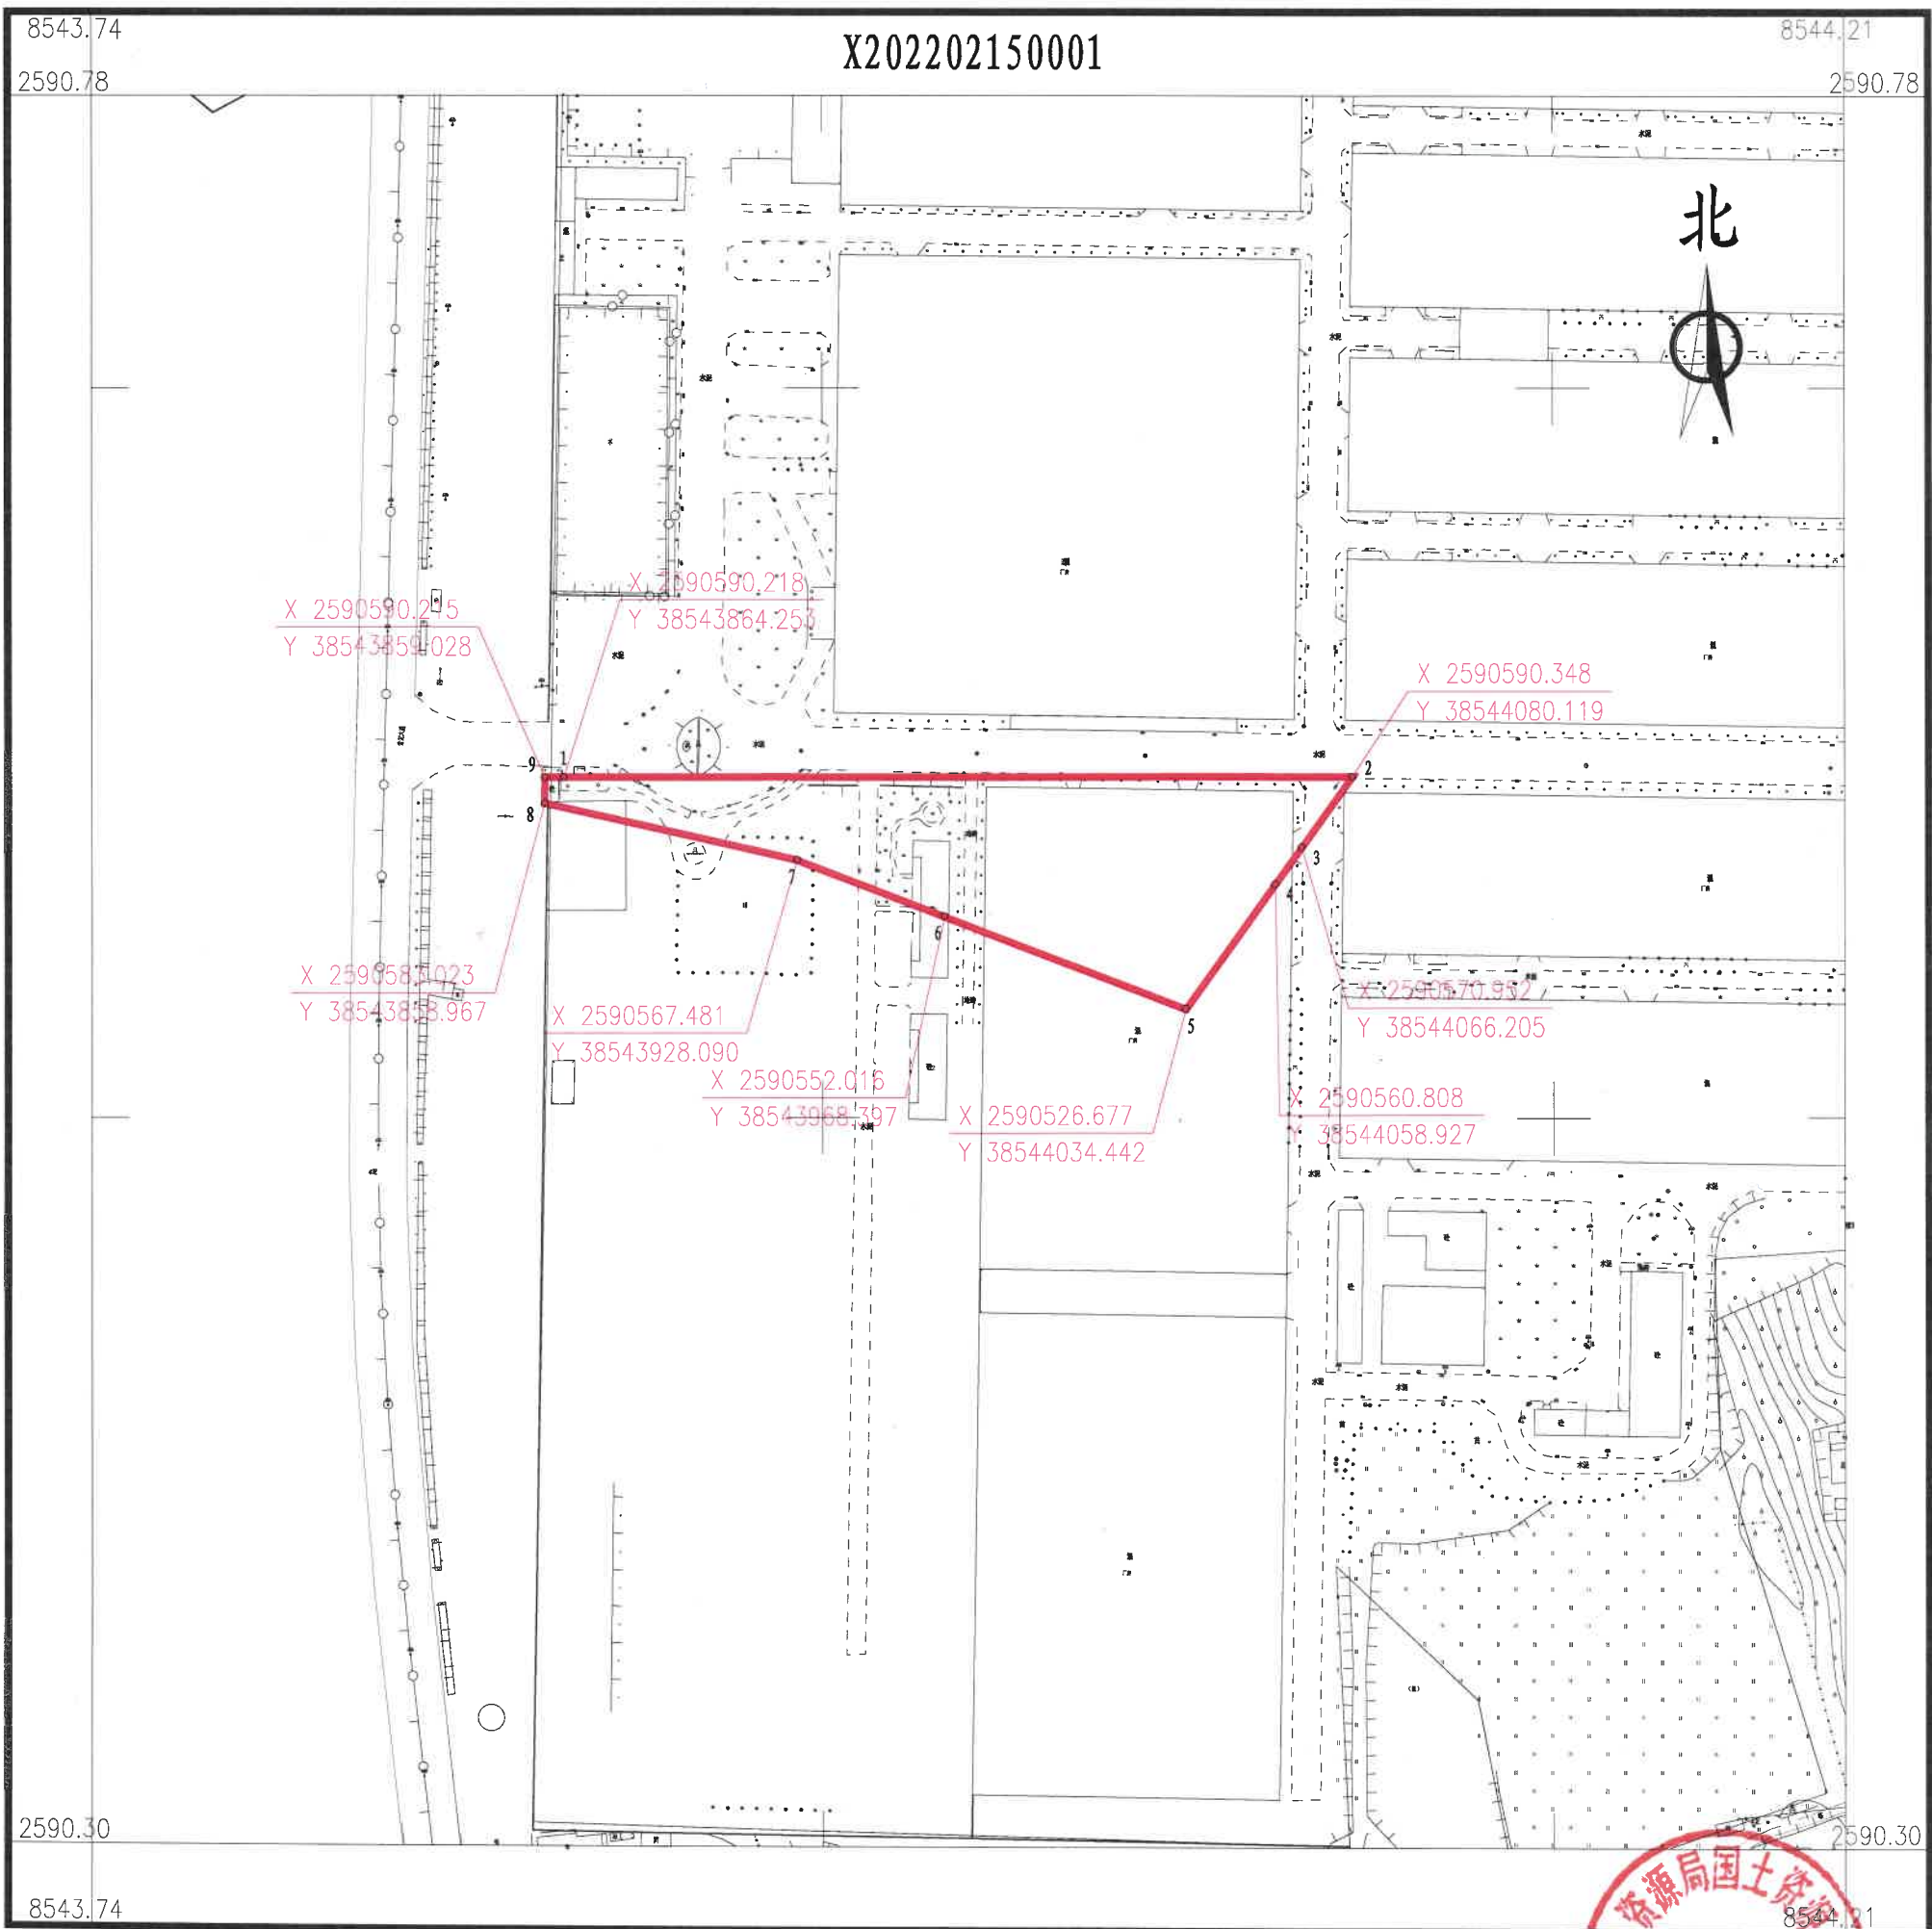

博罗县国土资源局国土资源测绘队

2022年2月数字化测图。面积：7084.5平方米。
2000国家大地坐标系，1985国家高程基准。
此图单独使用时，不作为权属依据。
2017年版图式。

1:2000

