


博罗县杨侨镇调入地块土地利用规划图（调整前） (TR01)

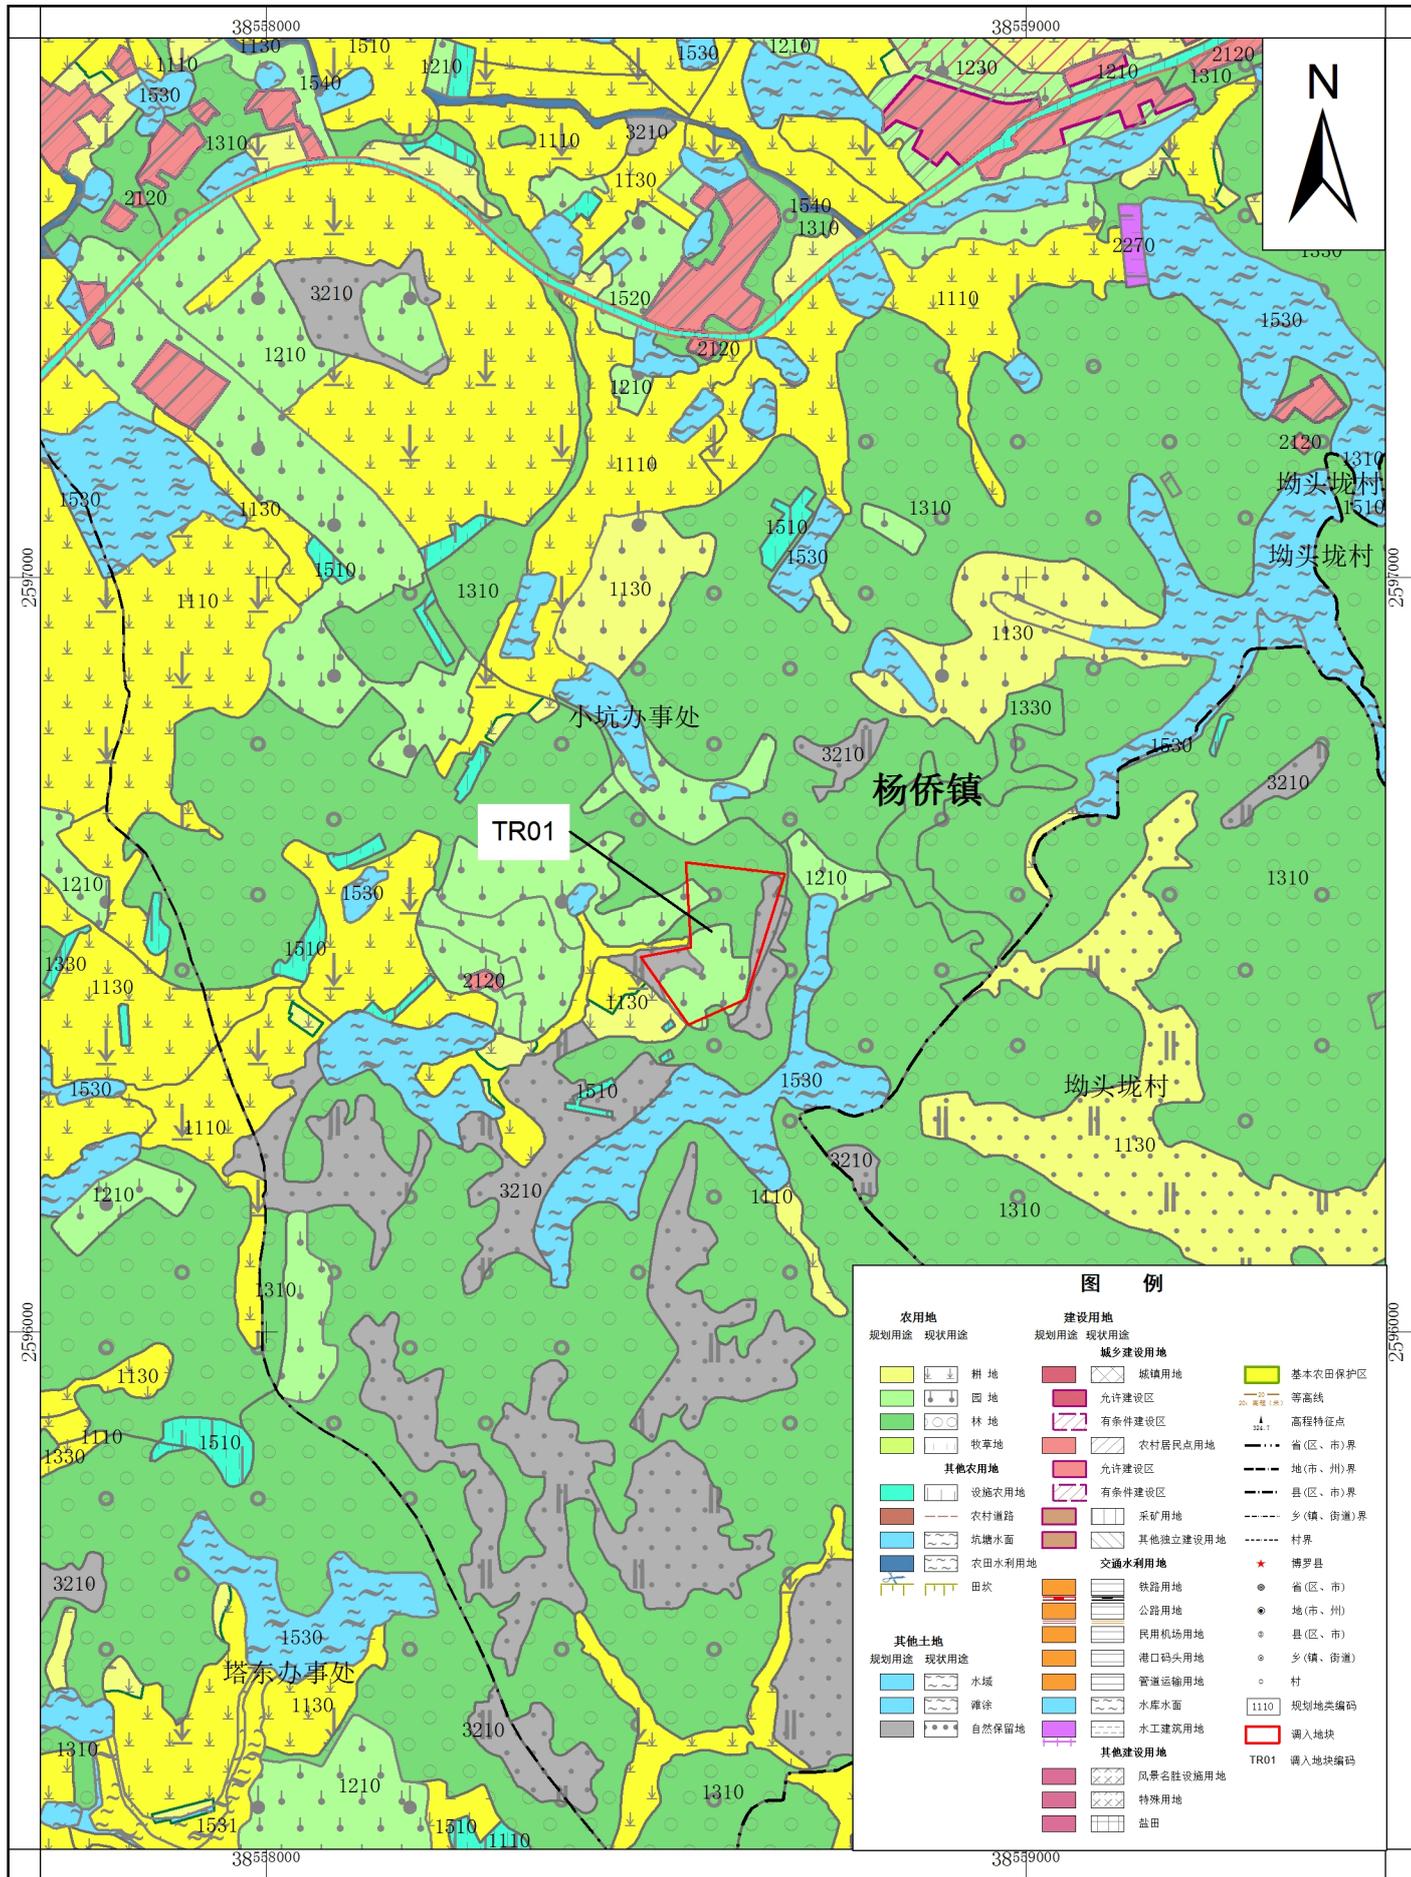


2000国家大地坐标系
1985国家高程基准

1:10,000

博罗县自然资源局
广州奥托图信息技术有限公司 编制
二〇二二年二月

博罗县杨侨镇调入地块土地利用规划图（调整后） (TR01)

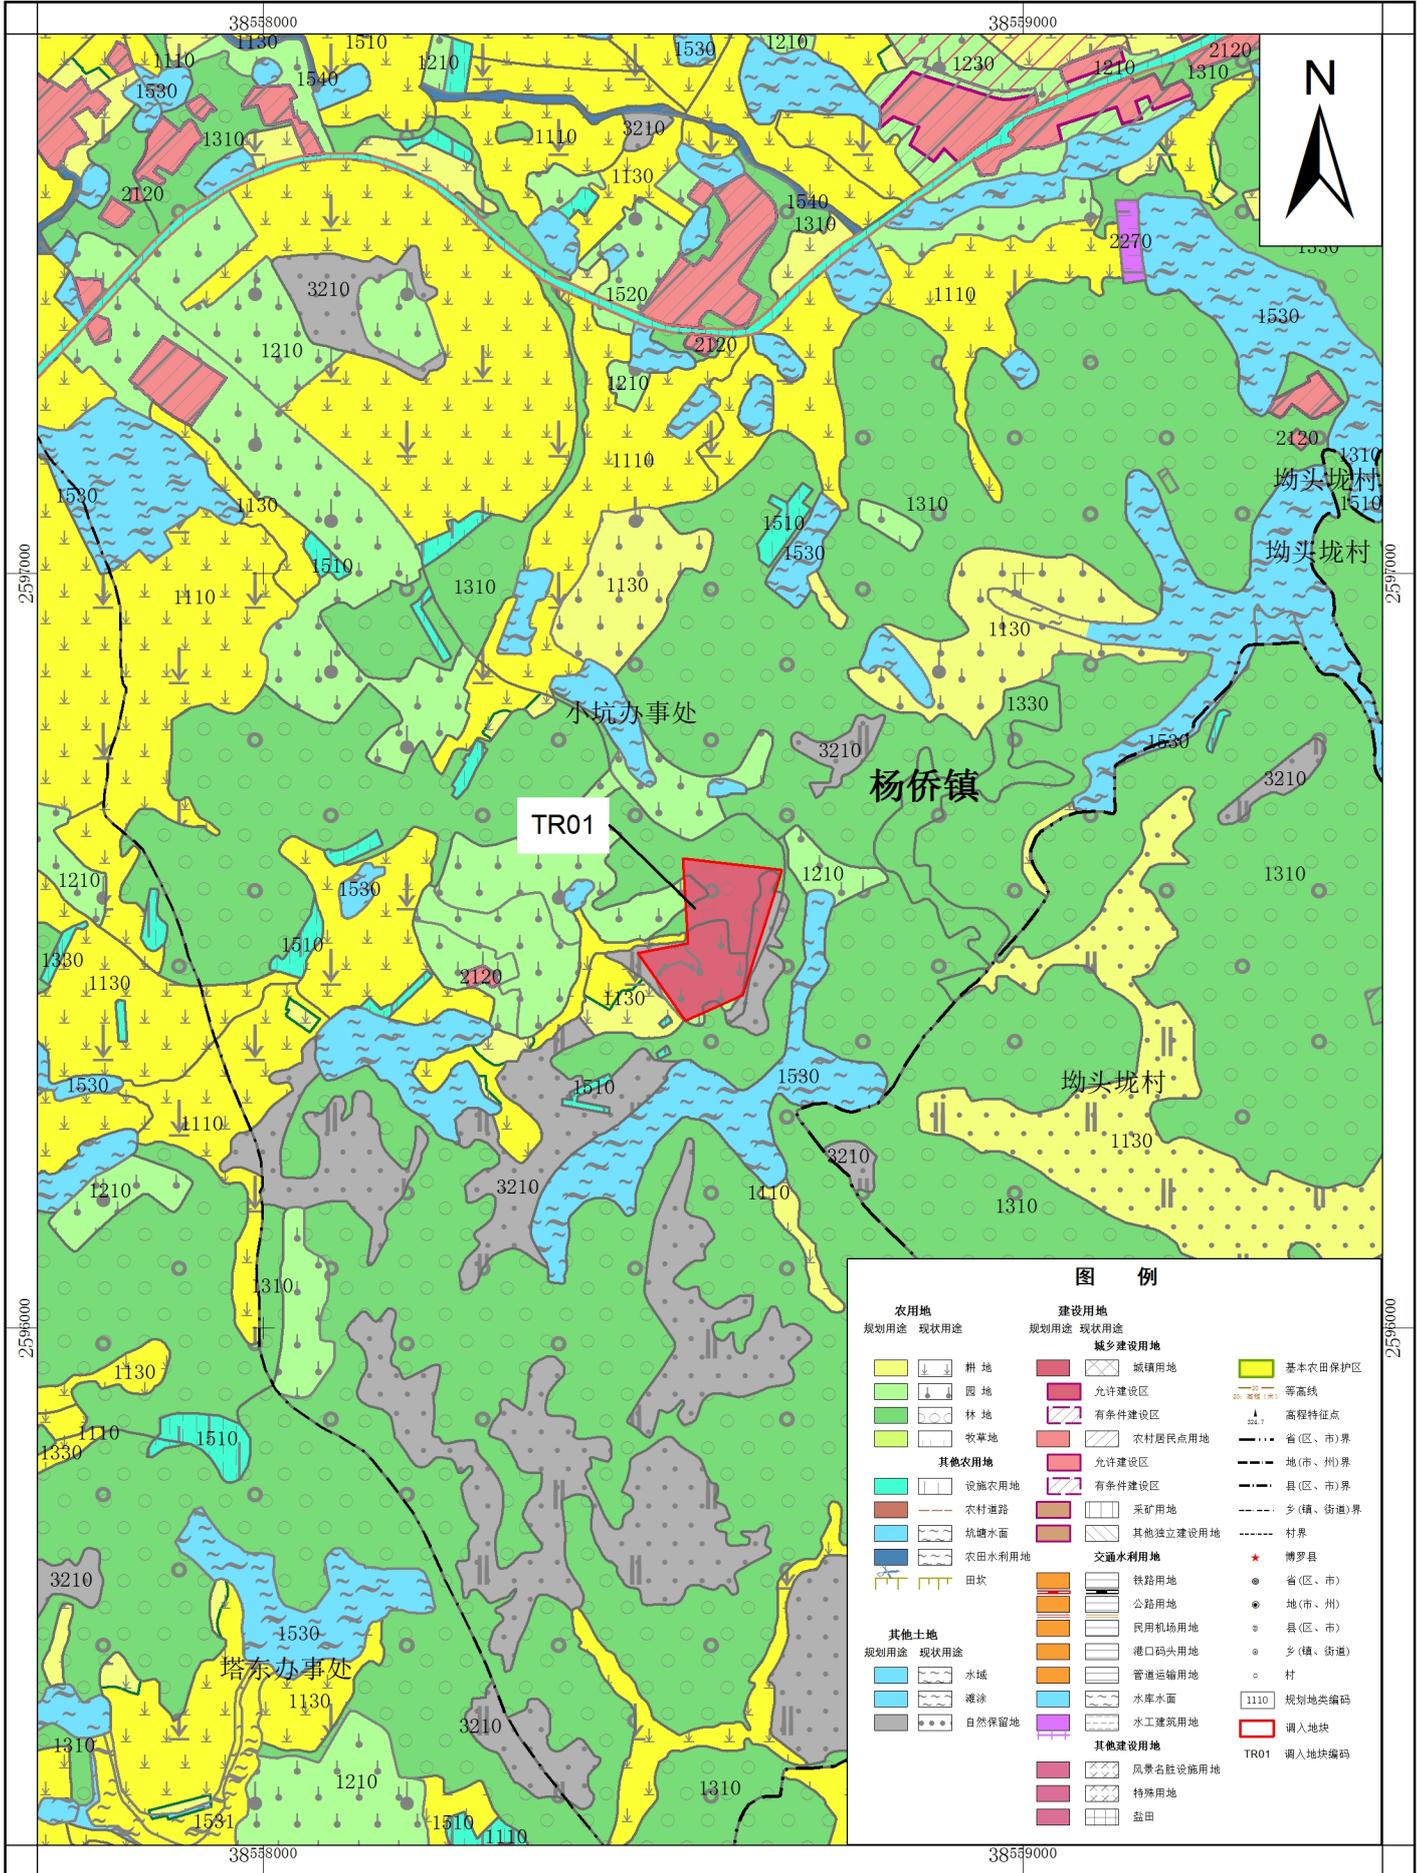


2000国家大地坐标系
1985国家高程基准

1:10,000

博罗县自然资源局
广州奥托图信息技术有限公司 编制
二〇二二年二月

博罗县杨侨镇调出地块土地利用规划图（调整前） (TC01)

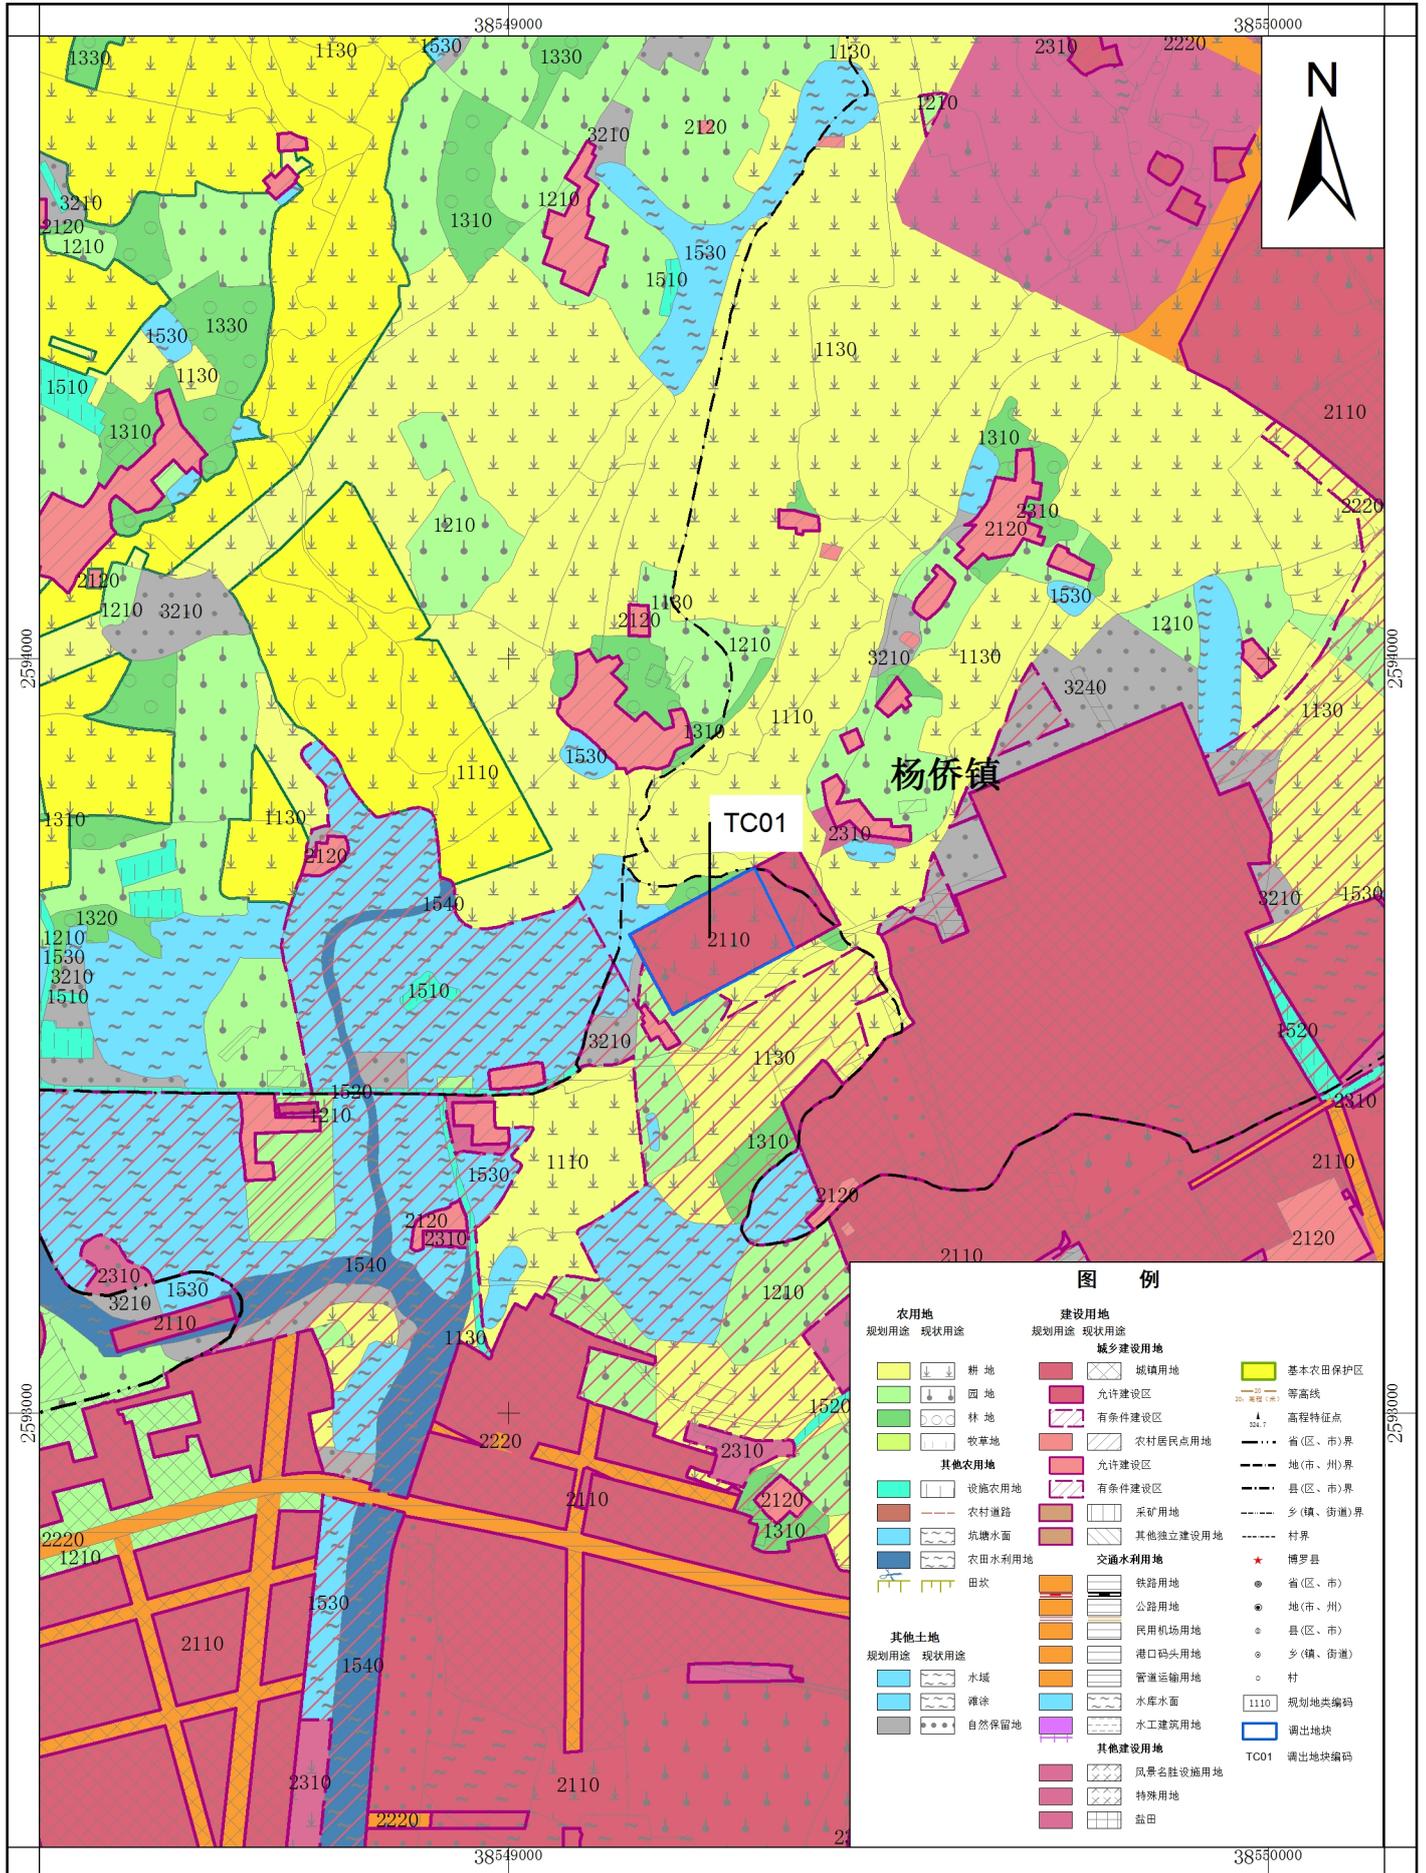

图例


农用地	建设用地	其他土地
规划用途 现状用途 耕地 园地 林地 牧草地 其他农用地 设施农用地 农村道路 坑塘水面 农田水利用地 田坎 水域 滩涂 自然保留地	规划用途 现状用途 城乡建设用地 城镇用地 允许建设区 有条件建设区 农村居民点用地 允许建设区 有条件建设区 采矿用地 其他独立建设用地 交通水利用地 铁路用地 公路用地 民用机场用地 港口码头用地 管道运输用地 水库水面 水工建筑用地 其他建设用地 风景名胜设施用地 特殊用地 盐田	基本农田保护区 等高线 高程特征点 省(区、市)界 地(市、州)界 县(区、市)界 乡(镇、街道)界 村界 博罗县 省(区、市) 地(市、州) 县(区、市) 乡(镇、街道) 村 规划地类编码 调出地块 TC01 调出地块编码

2000国家大地坐标系
1985国家高程基准

1:10,000

博罗县自然资源局
广州奥托图信息技术有限公司 编制
二〇二二年二月

博罗县杨侨镇调出地块土地利用规划图（调整后） (TC01)

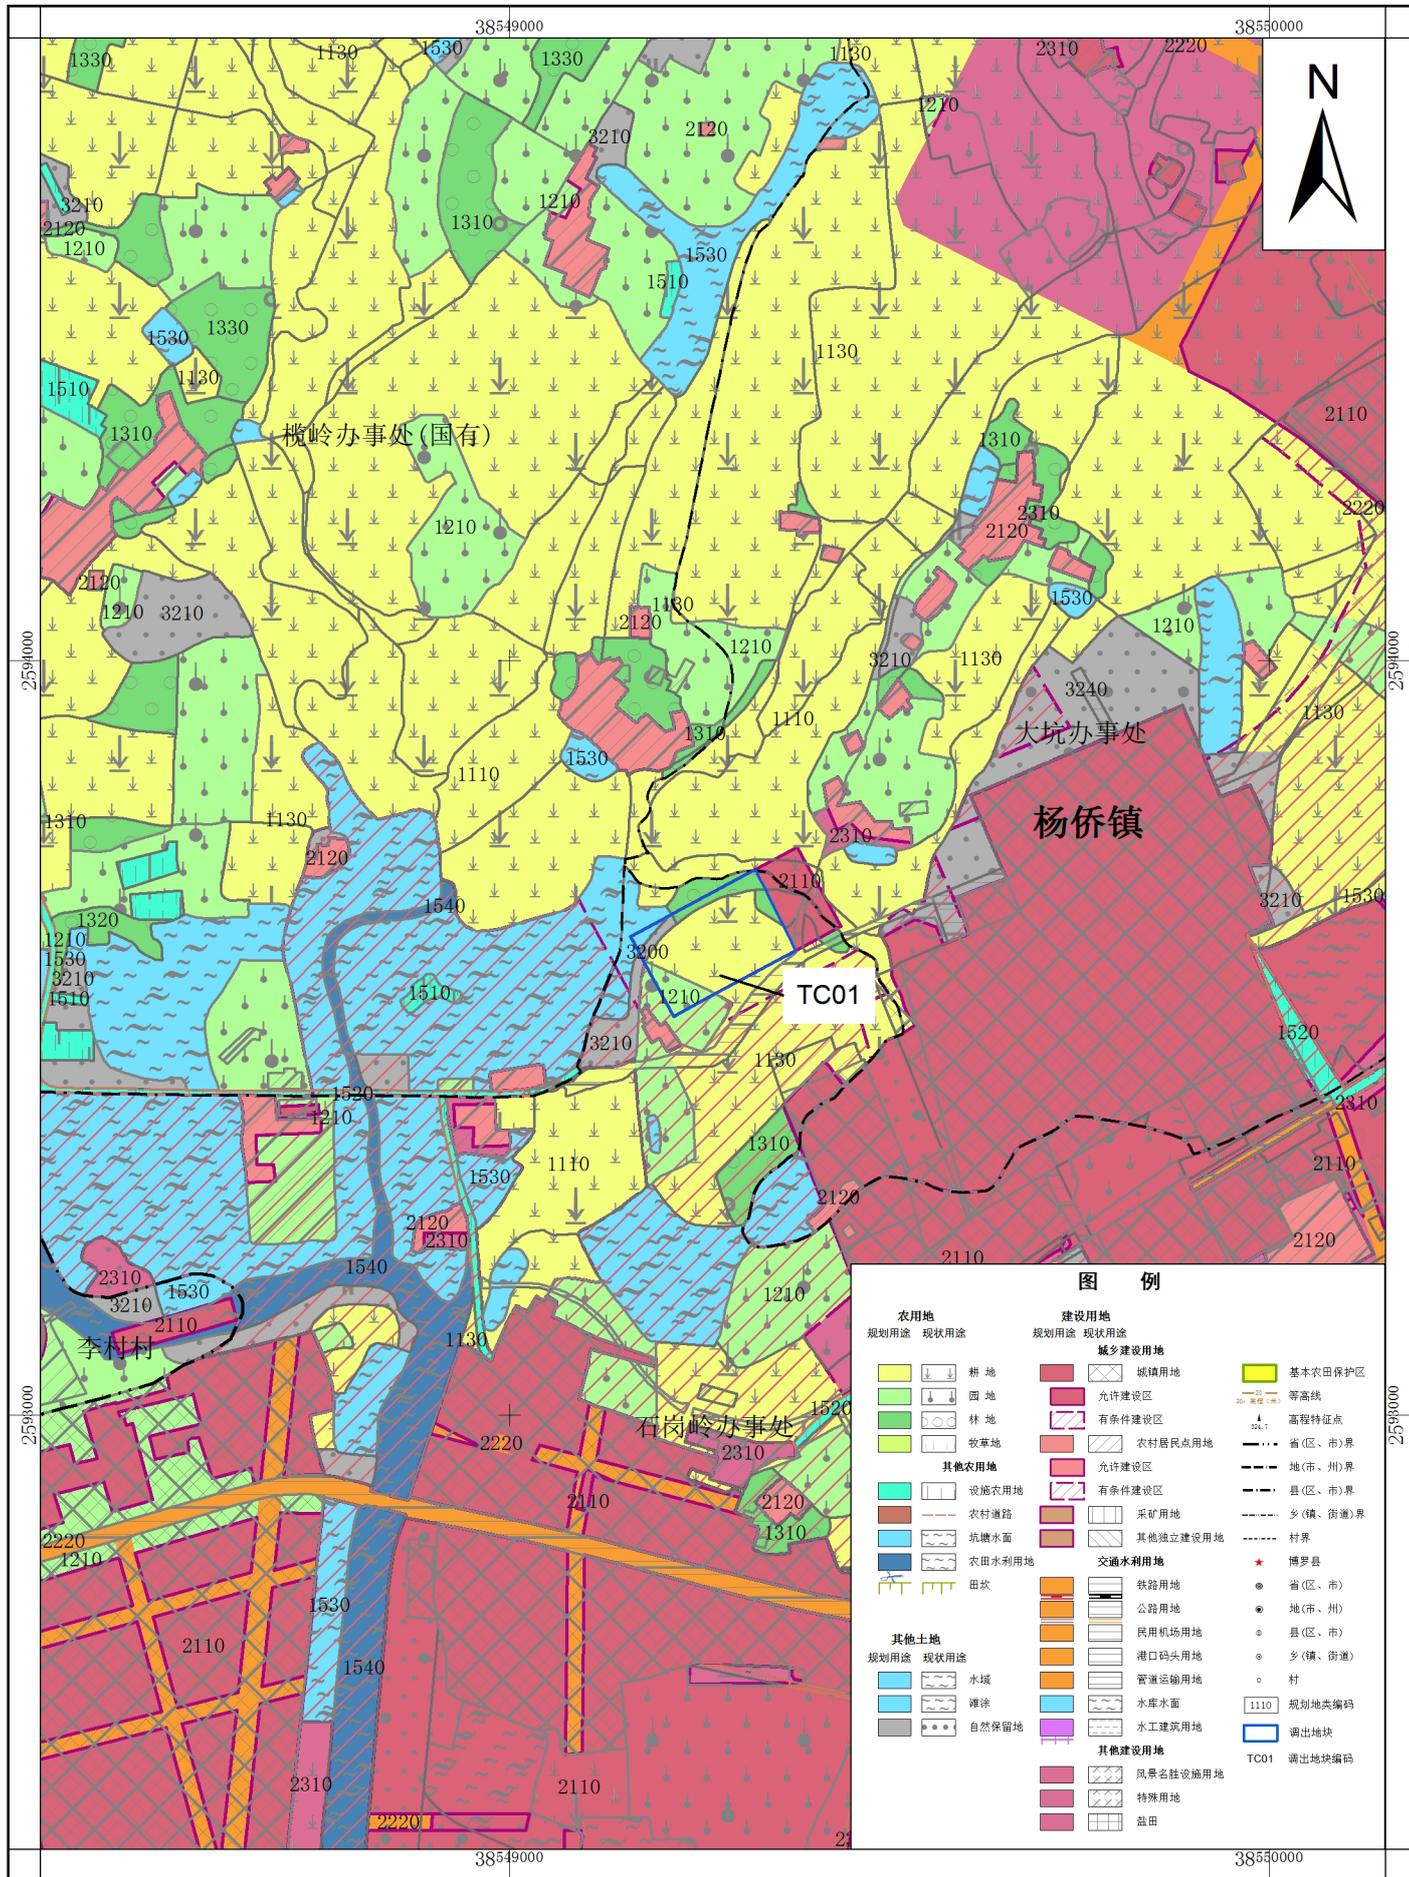

图例

农用地		建设用地		其他土地
规划用途	现状用途	规划用途	现状用途	
[Symbol]	耕地	[Symbol]	城镇建设用地	[Symbol]
[Symbol]	园地	[Symbol]	允许建设区	[Symbol]
[Symbol]	林地	[Symbol]	有条件建设区	[Symbol]
[Symbol]	牧草地	[Symbol]	农村居民点用地	[Symbol]
[Symbol]	其他农用地	[Symbol]	允许建设区	[Symbol]
[Symbol]	设施农用地	[Symbol]	有条件建设区	[Symbol]
[Symbol]	农村道路	[Symbol]	采矿用地	[Symbol]
[Symbol]	坑塘水面	[Symbol]	其他独立建设用地	[Symbol]
[Symbol]	农田水利用地	[Symbol]	交通水利用地	[Symbol]
[Symbol]	田坎	[Symbol]	铁路用地	[Symbol]
[Symbol]		[Symbol]	公路用地	[Symbol]
[Symbol]		[Symbol]	民用机场用地	[Symbol]
[Symbol]		[Symbol]	港口码头用地	[Symbol]
[Symbol]		[Symbol]	管道运输用地	[Symbol]
[Symbol]		[Symbol]	水库水面	[Symbol]
[Symbol]		[Symbol]	水工建筑用地	[Symbol]
[Symbol]		[Symbol]	其他建设用地	[Symbol]
[Symbol]		[Symbol]	风景名胜设施用地	[Symbol]
[Symbol]		[Symbol]	特殊用地	[Symbol]
[Symbol]		[Symbol]	盐田	[Symbol]