

博罗县鲁豪木线有限公司厂区总平面方案的公示

我局收到博罗县鲁豪木线有限公司提出办理位于罗阳街道小金管理区金盘村月头岭（土名）的厂区总平面方案的申请。依照《中华人民共和国城乡规划法》第四十条、《广东省城乡规划条例》第二十九条的规定，现对相关事项公布如下：

建设项目名称：博罗县鲁豪木线有限公司厂区总平面方案


建设项目内容：现送审总平面方案由1栋5层厂房以及消防水池组成，主要技术经济指标如下：用地面积1956m²，总建筑面积5568.52m²，计容积率建筑面积5568.52m²，容积率2.85，建筑基底面积1065.6m²，建筑系数54.5%，绿地率9.3%，停车位12个。厂房生产的火灾危险性类别为丁类，耐火等级二级。

有关该方案的详细信息，可在博罗县人民政府门户网站(<http://www.boluo.gov.cn>)、我局查询。

自本公告刊登之日起十日内,利害关系人或其他人士等可依照《中华人民共和国城乡规划法》、《广东省城乡规划条例》等法律法规的规定,以真实身份向我局提出书面意见并附有效联系方式。逾期未提出的,视为放弃陈述权利。

联系人：许工
联系电话：0752-6260623

博罗县自然资源局
2022年3月16日

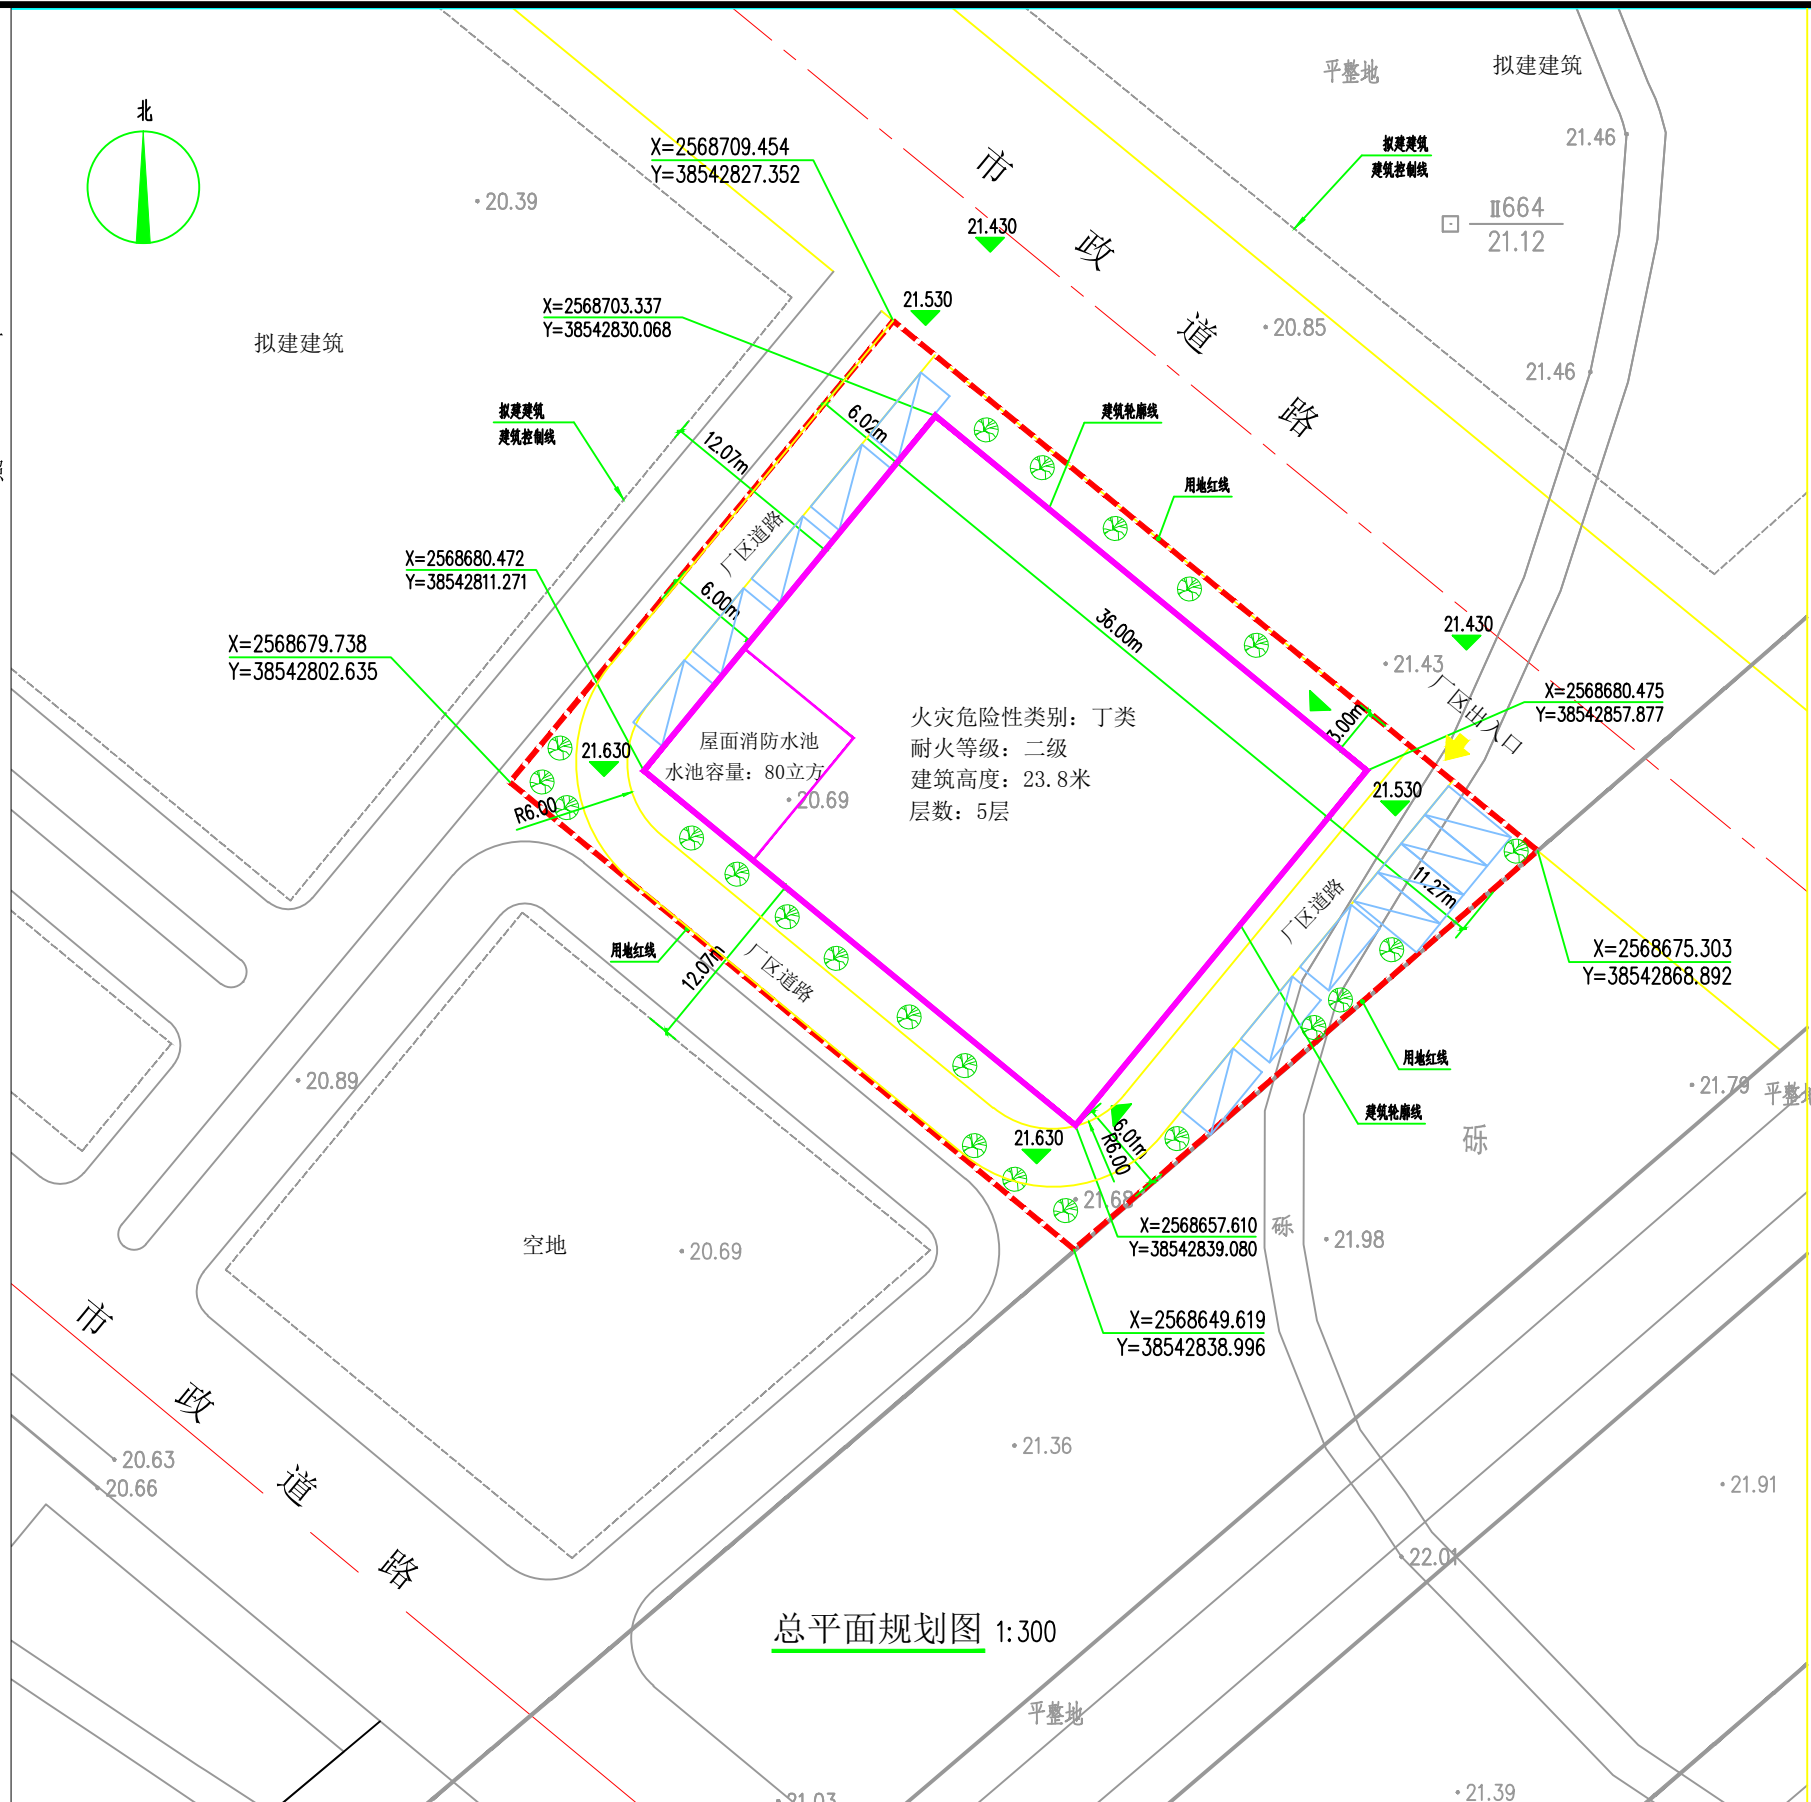

	新建建筑
	建筑名称
H=13.70m	建筑高度
	绿化
	用地红线
	建筑控制线
	道路
	厂区出入口
	建筑物出入口
X:452434.413 Y:529001.079	坐标点标注

技术经济指标

计算指标用地面积:	1956 m ²
总建筑面积占地面积:	1065.60 m ²
总建筑面积:	5568.52 m ²
计容建筑面积:	5568.52 m ²
不计容建筑面积:	-
容积率:	2.85
建筑系数:	54.5%
车位:	12↑
绿地率:	9.3%
办公及生活服务设施建筑占地面积:	0
办公及生活服务设施用地比例:	0
办公及生活服务设施总建筑面积:	0
办公及生活服务设施建筑面积 占计容建筑面积的比例:	0