




罗浮山南门片区控制性详细规划

法定图则

地块控制指标一览表

序号	用地代码	用地名称	用地面积(千公顷)	容积率	建筑密度(%)	绿地率(%)	建筑高度(m)	备注	用地性质			用地性质			--	--	--

规划道路断面图

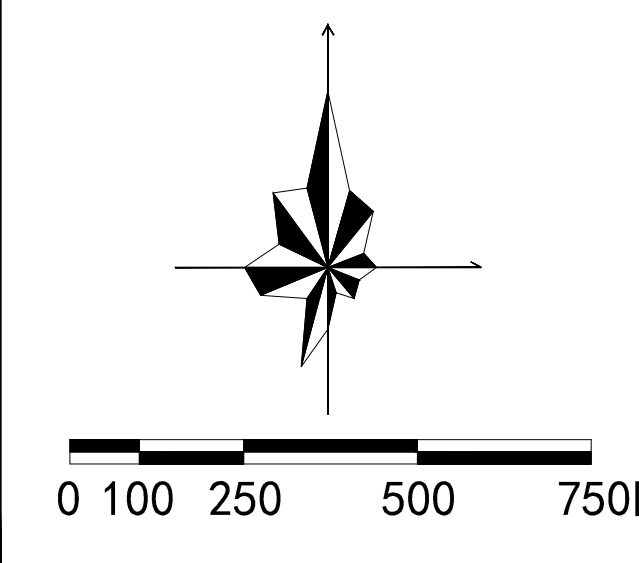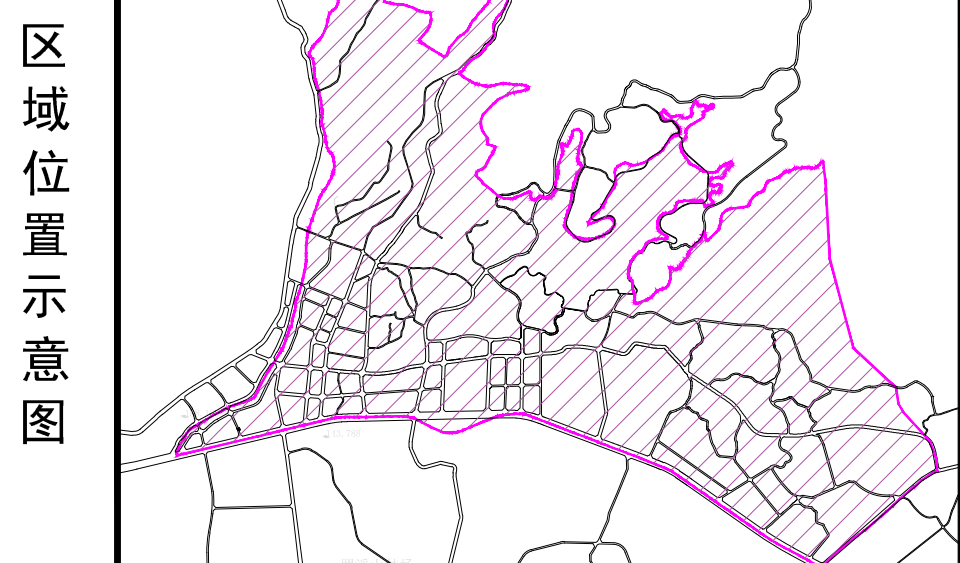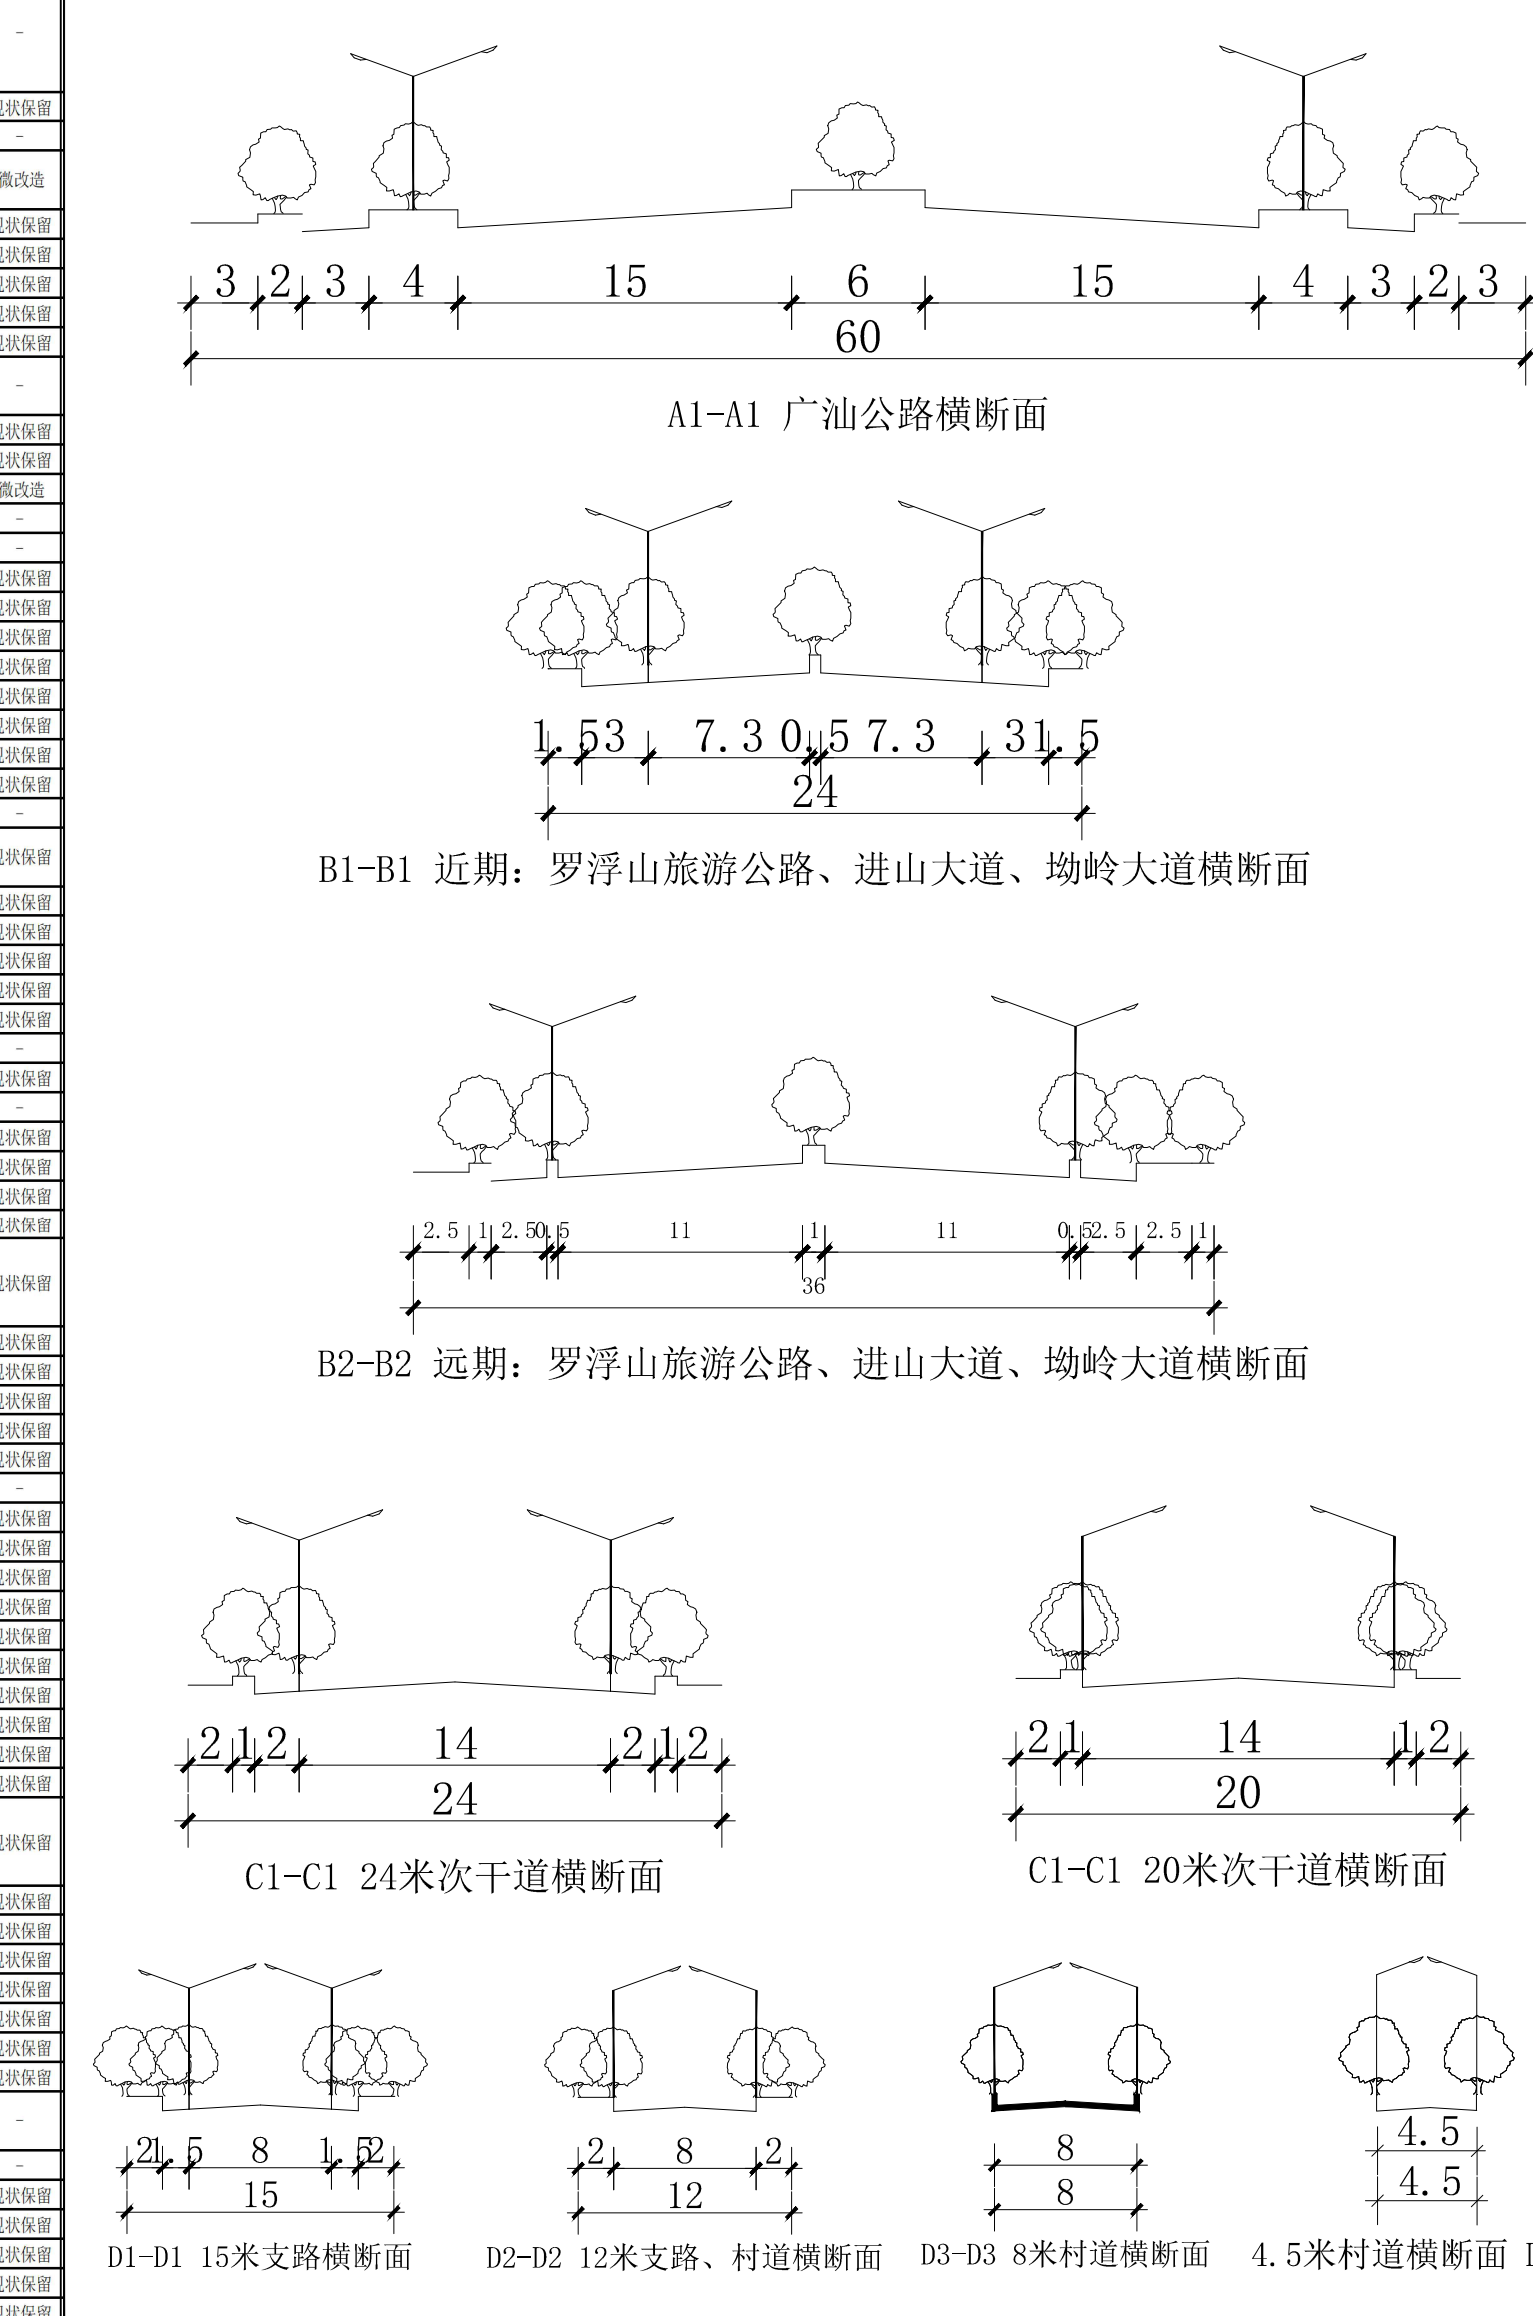

- 二类城镇住宅用地
- 文化用地
- 中小学用地
- 商业用地
- 一类工业用地
- 供用地
- 环卫用地
- 防洪用地
- 公用设施营业网点用地
- 社会停车场用地
- 公园绿地
- 防护绿地
- 广场用地
- 农村宅基地
- 机关团体用地
- 水域
- 规划范围
- 管理单元编码
- 管理单元划分线
- 道路断面编号
- 规划道路
- 地块边界线
- 地块编码
- 社区文化活动中心
- 文化中心
- 社区卫生服务中心
- 老年人日间照料中心
- 社会停车场
- 旅游服务中心
- 九年一贯制学校
- 小学
- 幼儿园
- 开闭所
- 再生资源回收点
- 垃圾转运站
- 变电站
- 配电站
- 生活垃圾收集点
- 公共厕所
- 环卫工人作息站
- 5G通信基站
- 社区卫生服务站

- 一、地块界管制
- 1. 规划所确定的地块界线并不代表实际开发的用地红线范围，在地块开发建设中可依据实际情况对地块进行细分或合并。
- 二、土地使用管制
- 1. 地块实际开发建设中，确需变更规划土地使用性质的，应符合土地使用性质的兼容性规定，并经博罗县城乡规划行政主管部门同意。公共管理与公共服务用地、公用设施用地、交通运输用地、绿地与开敞空间用地等原则上不予以变更其用地性质。
- 2. 规划中涉及涉及已有规划审批或已发设计条件书等政府批件的用地，以相关政府审批材料为准。
- 三、土地开发强度管制
- 1. 对地块进行合并或者细分开发的，开发建设总量应与地块调整前规划安排的各地块开发强度总和保持一致。
- 2. 规划中对公用设施用地、绿地与开敞空间用地、交通运输用地等的容积率不予规定，其开发强度应根据功能需求并按照国家、省、市相关规划和技术规范确定。
- 四、道路交通管制
- 1. 配建停车场的数量规模应根据建设工程性质和规模确定，停车位标准参照《惠州市城市空间规划管理技术规范》及相关标准的要求确定。
- 2. 各项道路交通工程在规划实施时，在符合低影响开发、消防、交通安全等前提下，应满足《城市道路交通规划规范》关于道路交叉口转弯半径及安全视距等相关规定。
- 3. 图中道路的线位、断面形式及交叉口形式和具体位置均以已批准的工程方案为准。
- 五、绿地及公共开敞空间管制
- 1. 在地块开发建设中不得违反规划要求随意缩减绿地与公共开敞空间数量与面积。
- 2. 绿地与公共开敞空间设计参照《城市居住区规划设计标准》的要求。
- 六、配套设施管制
- 1. 本图则中已确定的配套设施需按照规划的要求严格予以落实，图则中未明确用地范围的配建公共设施，应按规划规定的数量和规模在修建性详细规划中予以落实。
- 2. 公共厕所、垃圾转运站、变电站等配套设施与周边相邻生活建筑的最小间距应满足相关规范要求。
- 3. 各新建项目须按新能源汽车充电桩设施建设要求进行配建，并应在项目建设方案中予以落实。
- 七、本规划应严格落实上位国土空间规划的强制性要求，与上位规划相冲突的，应遵从上位规划规定。