




博罗县湖镇镇调入地块土地利用规划图（调整前）

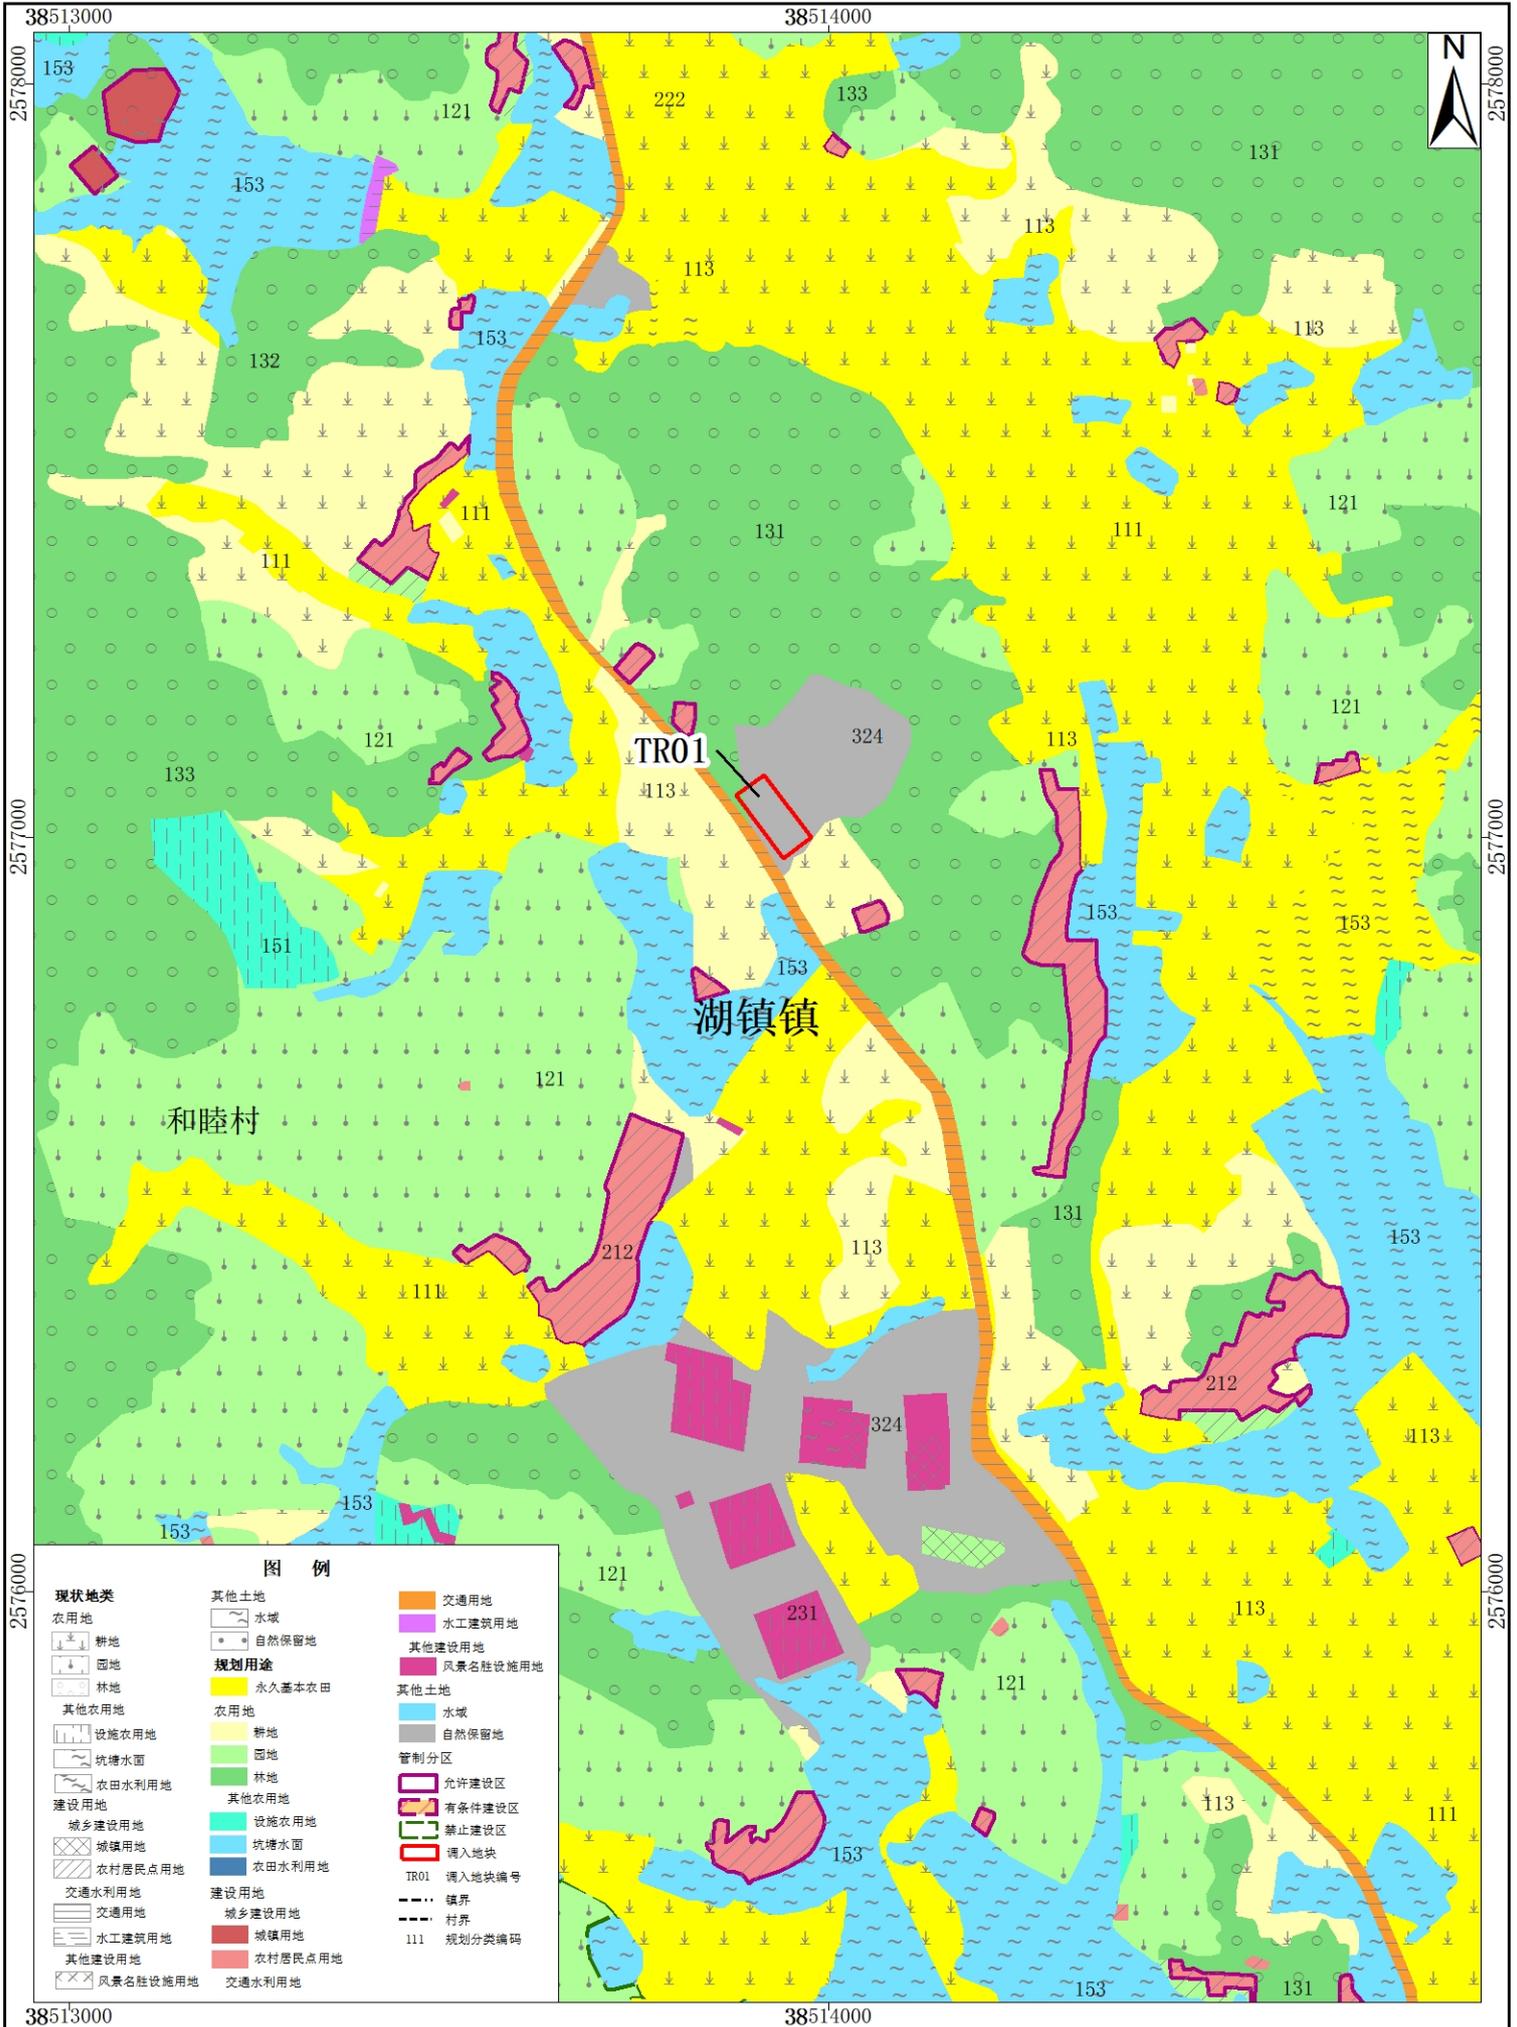

博罗县湖镇镇调入地块土地利用规划图（调整后）

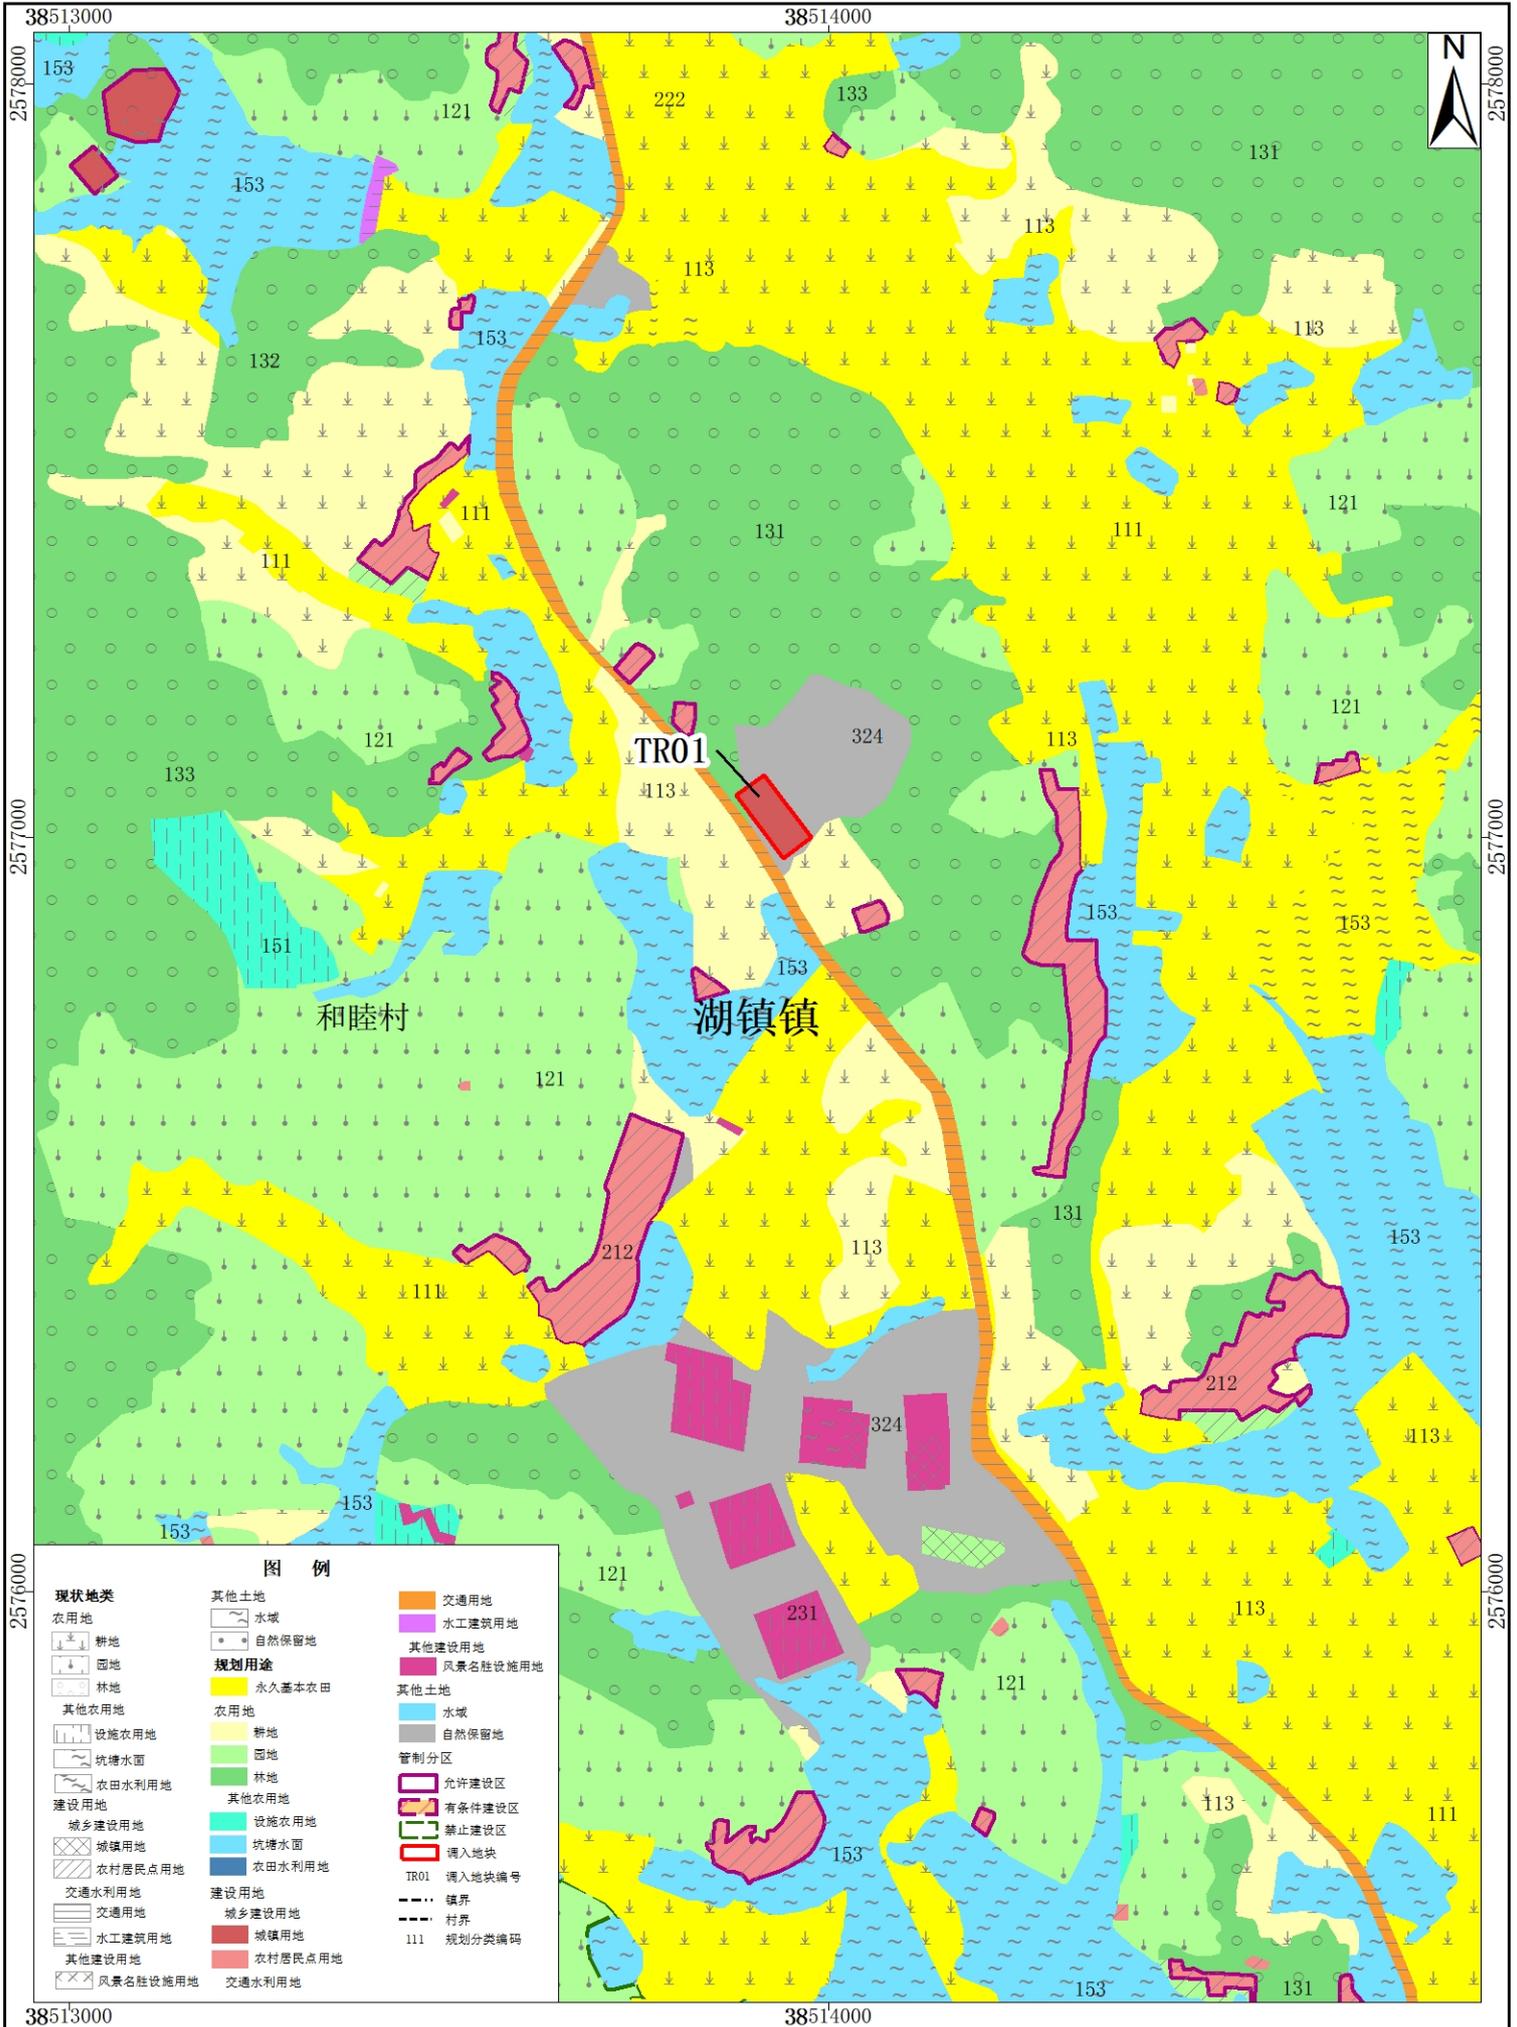

博罗县湖镇镇调出地块土地利用规划图（调整前）

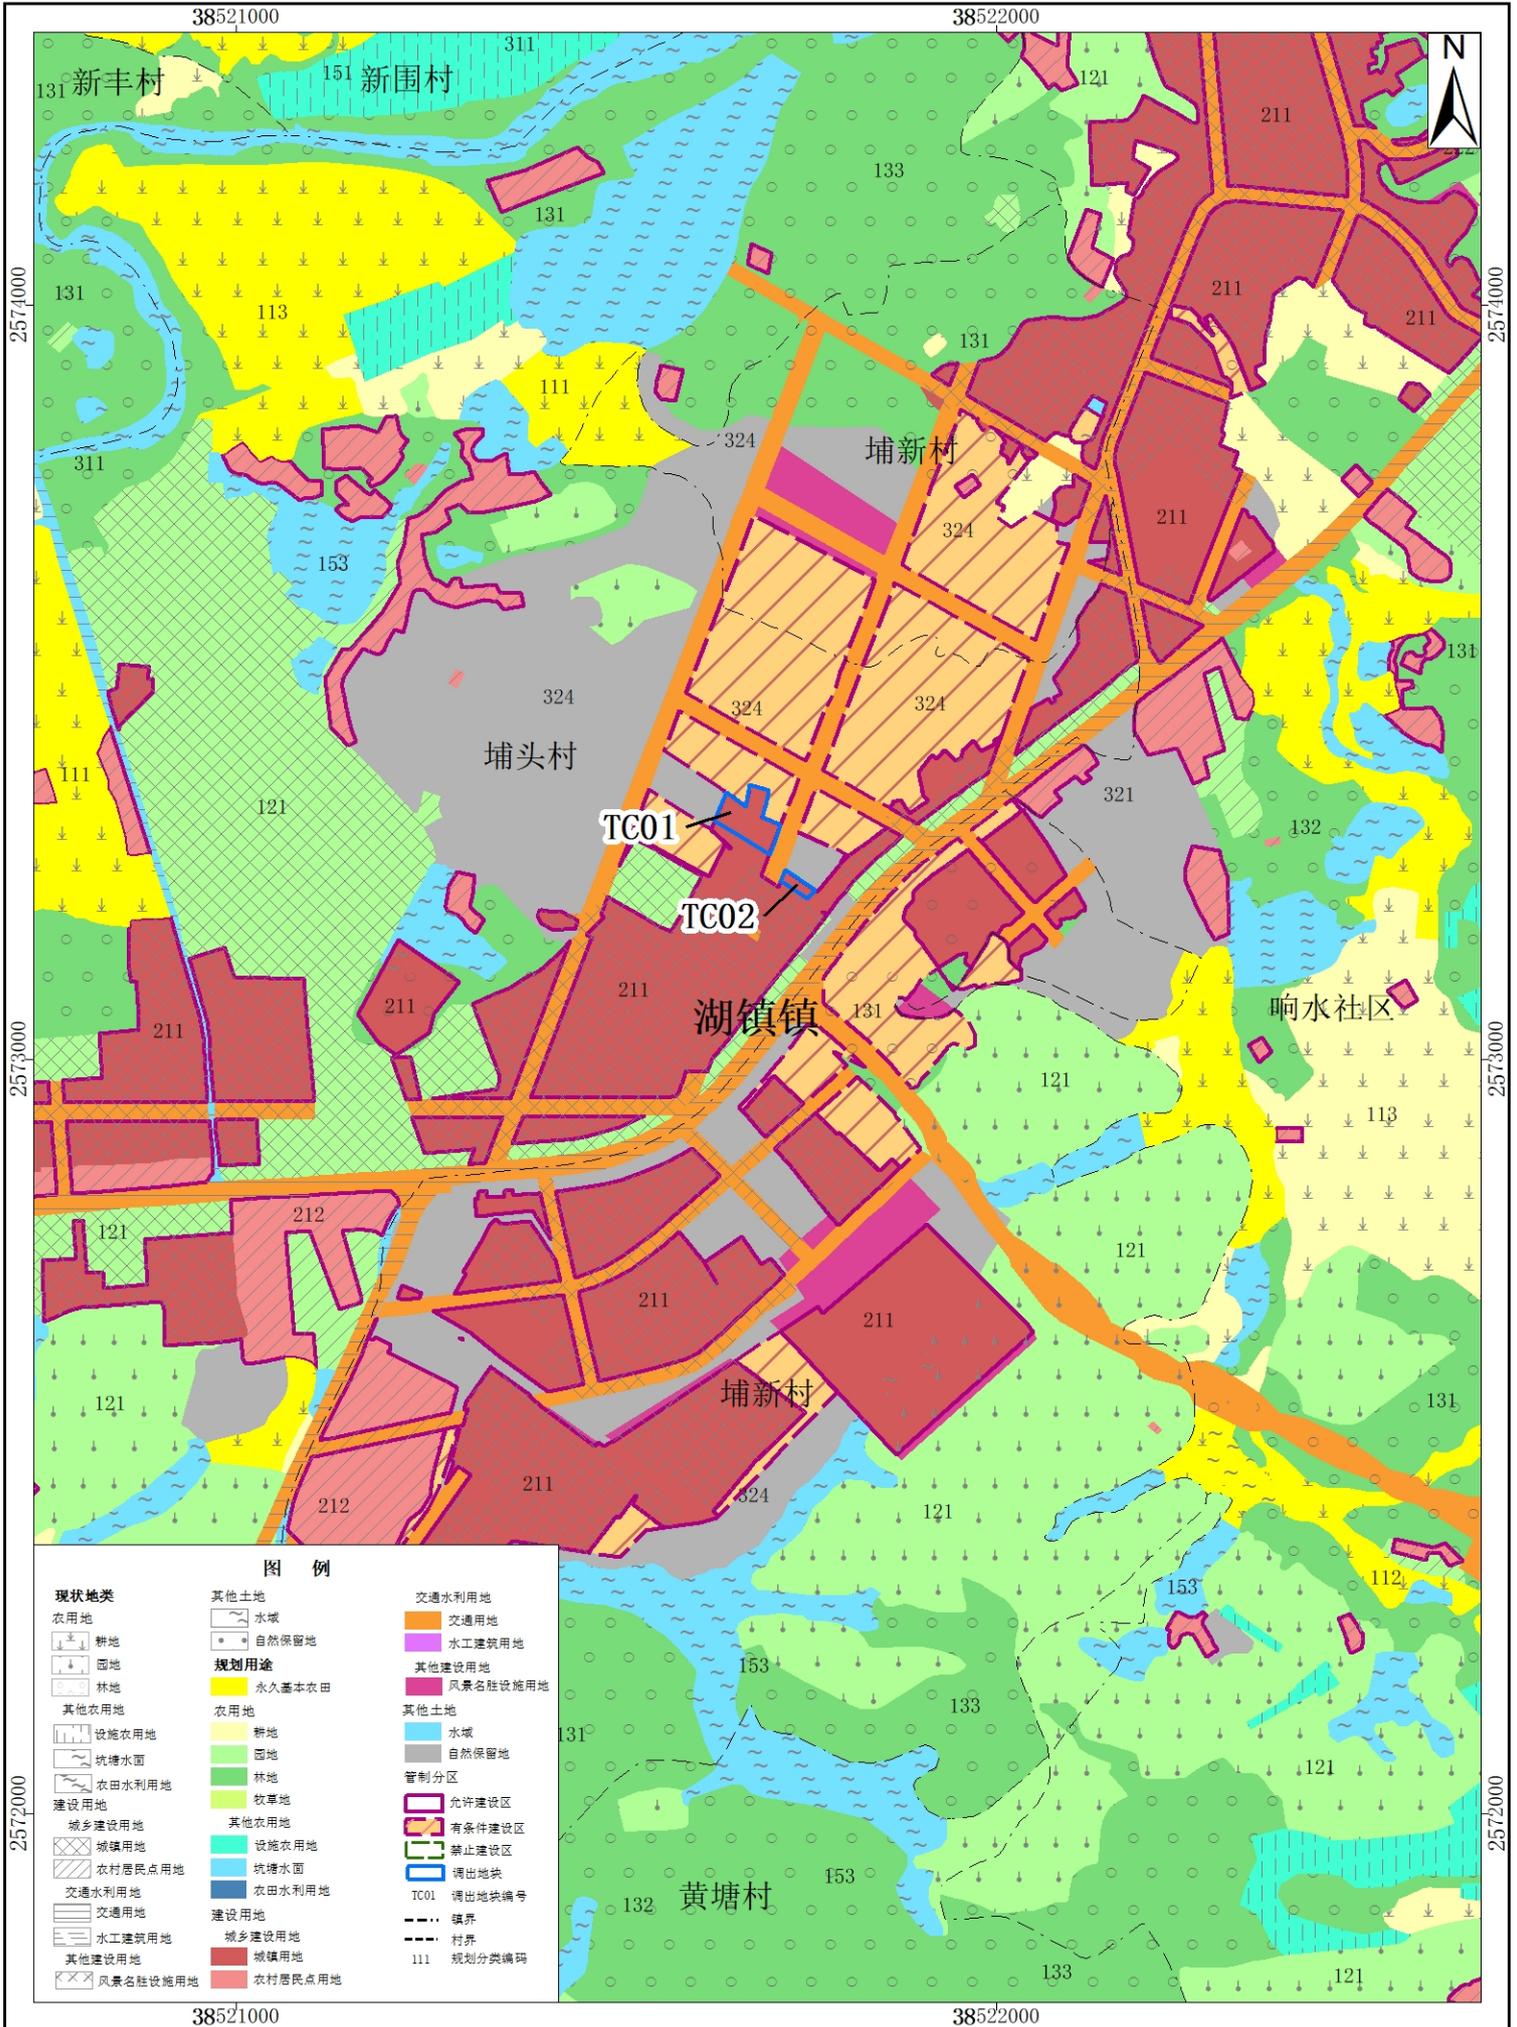

博罗县湖镇镇调出地块土地利用规划图（调整后）

