




博罗县杨村镇调出地块土地利用规划图（调整后） (TC01—TC03)

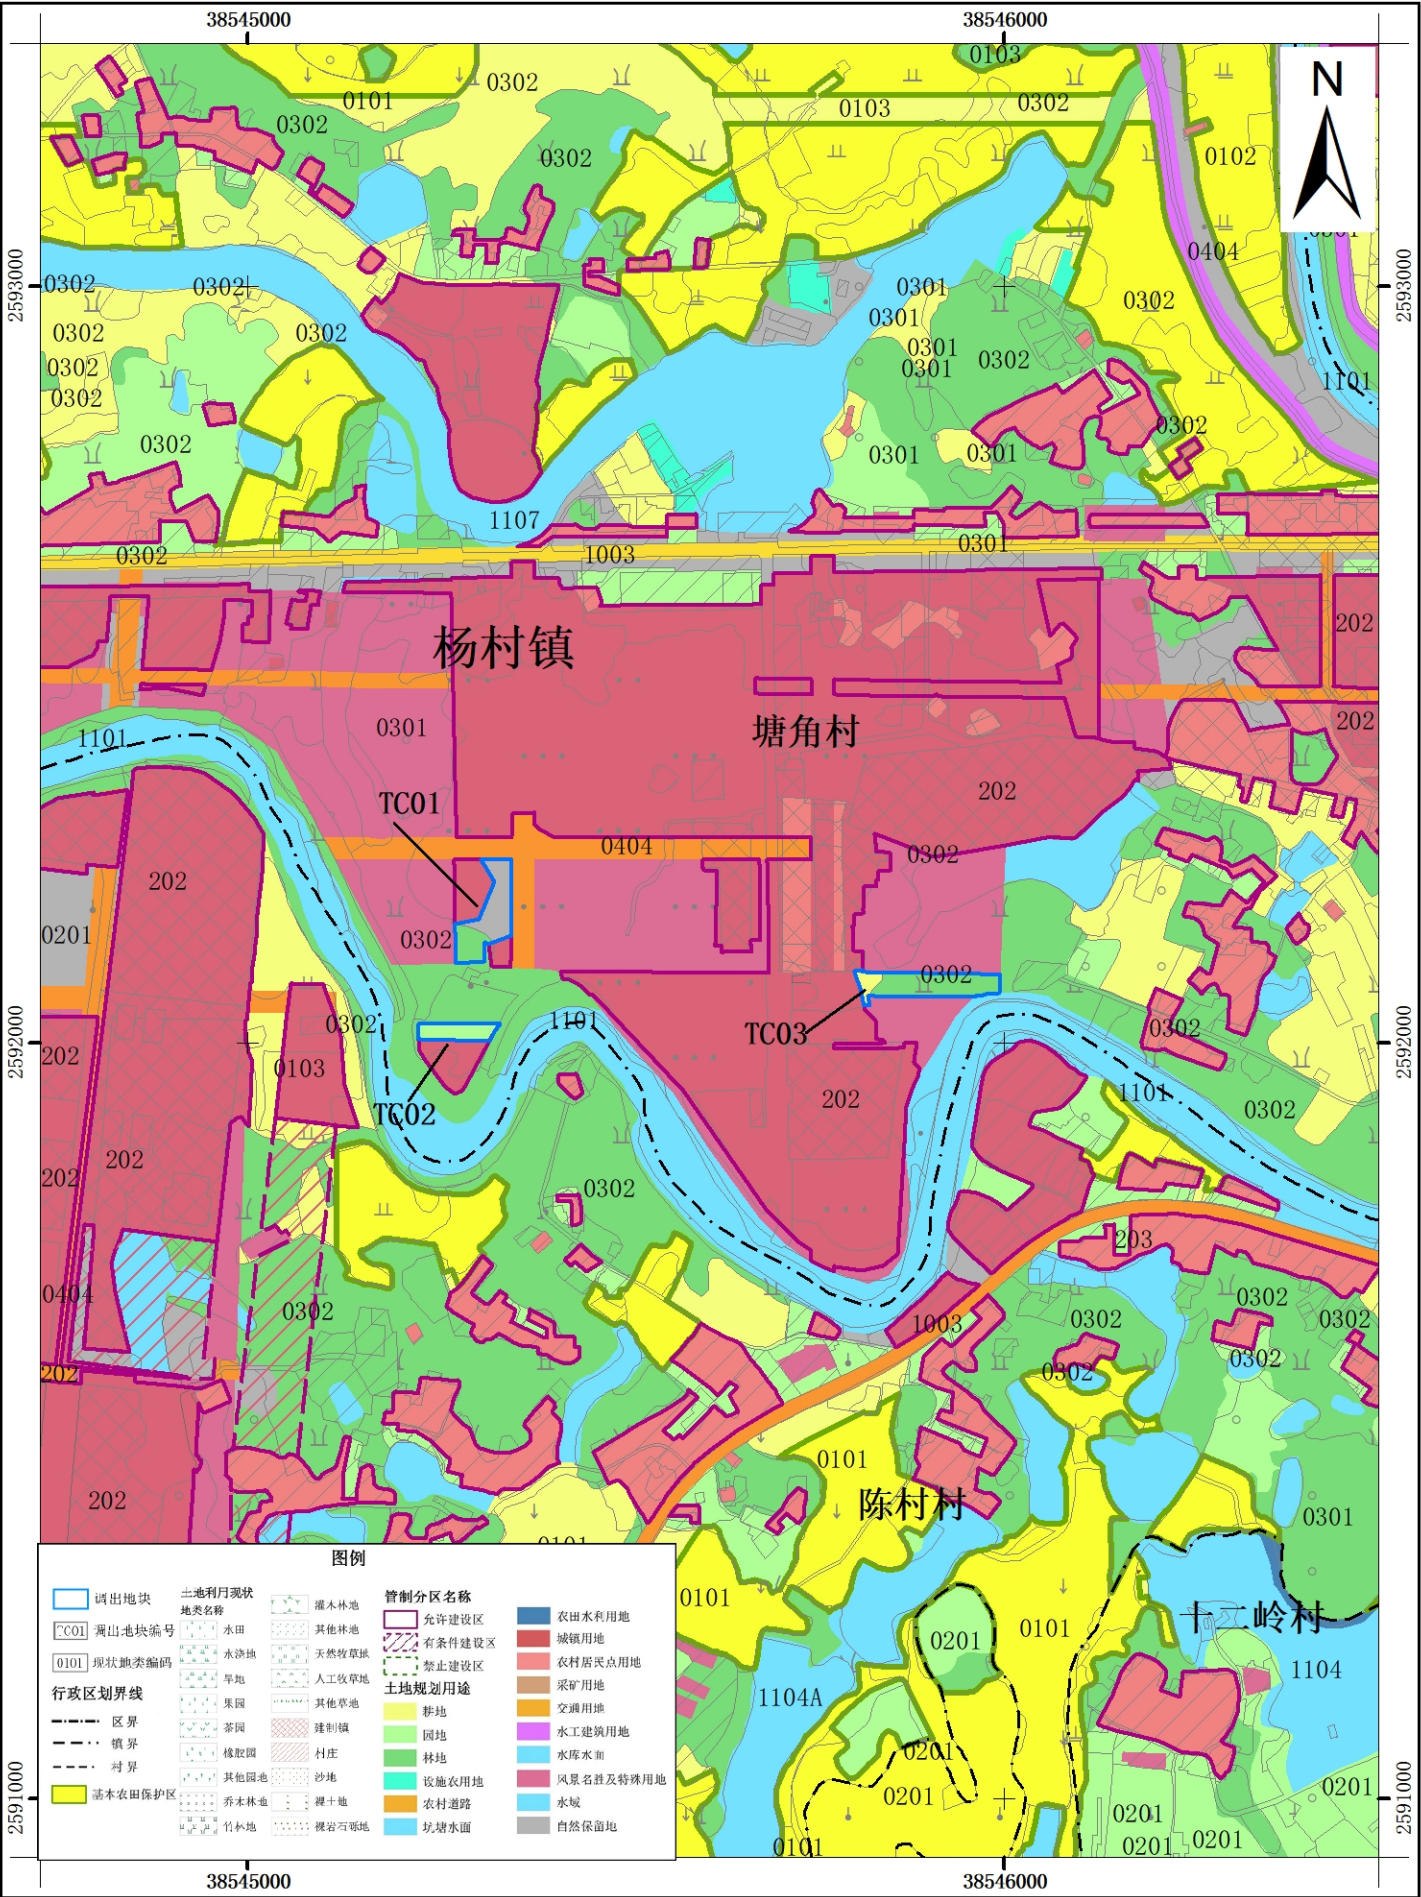

博罗县杨村镇调出地块土地利用规划图（调整前） (TC01—TC03)

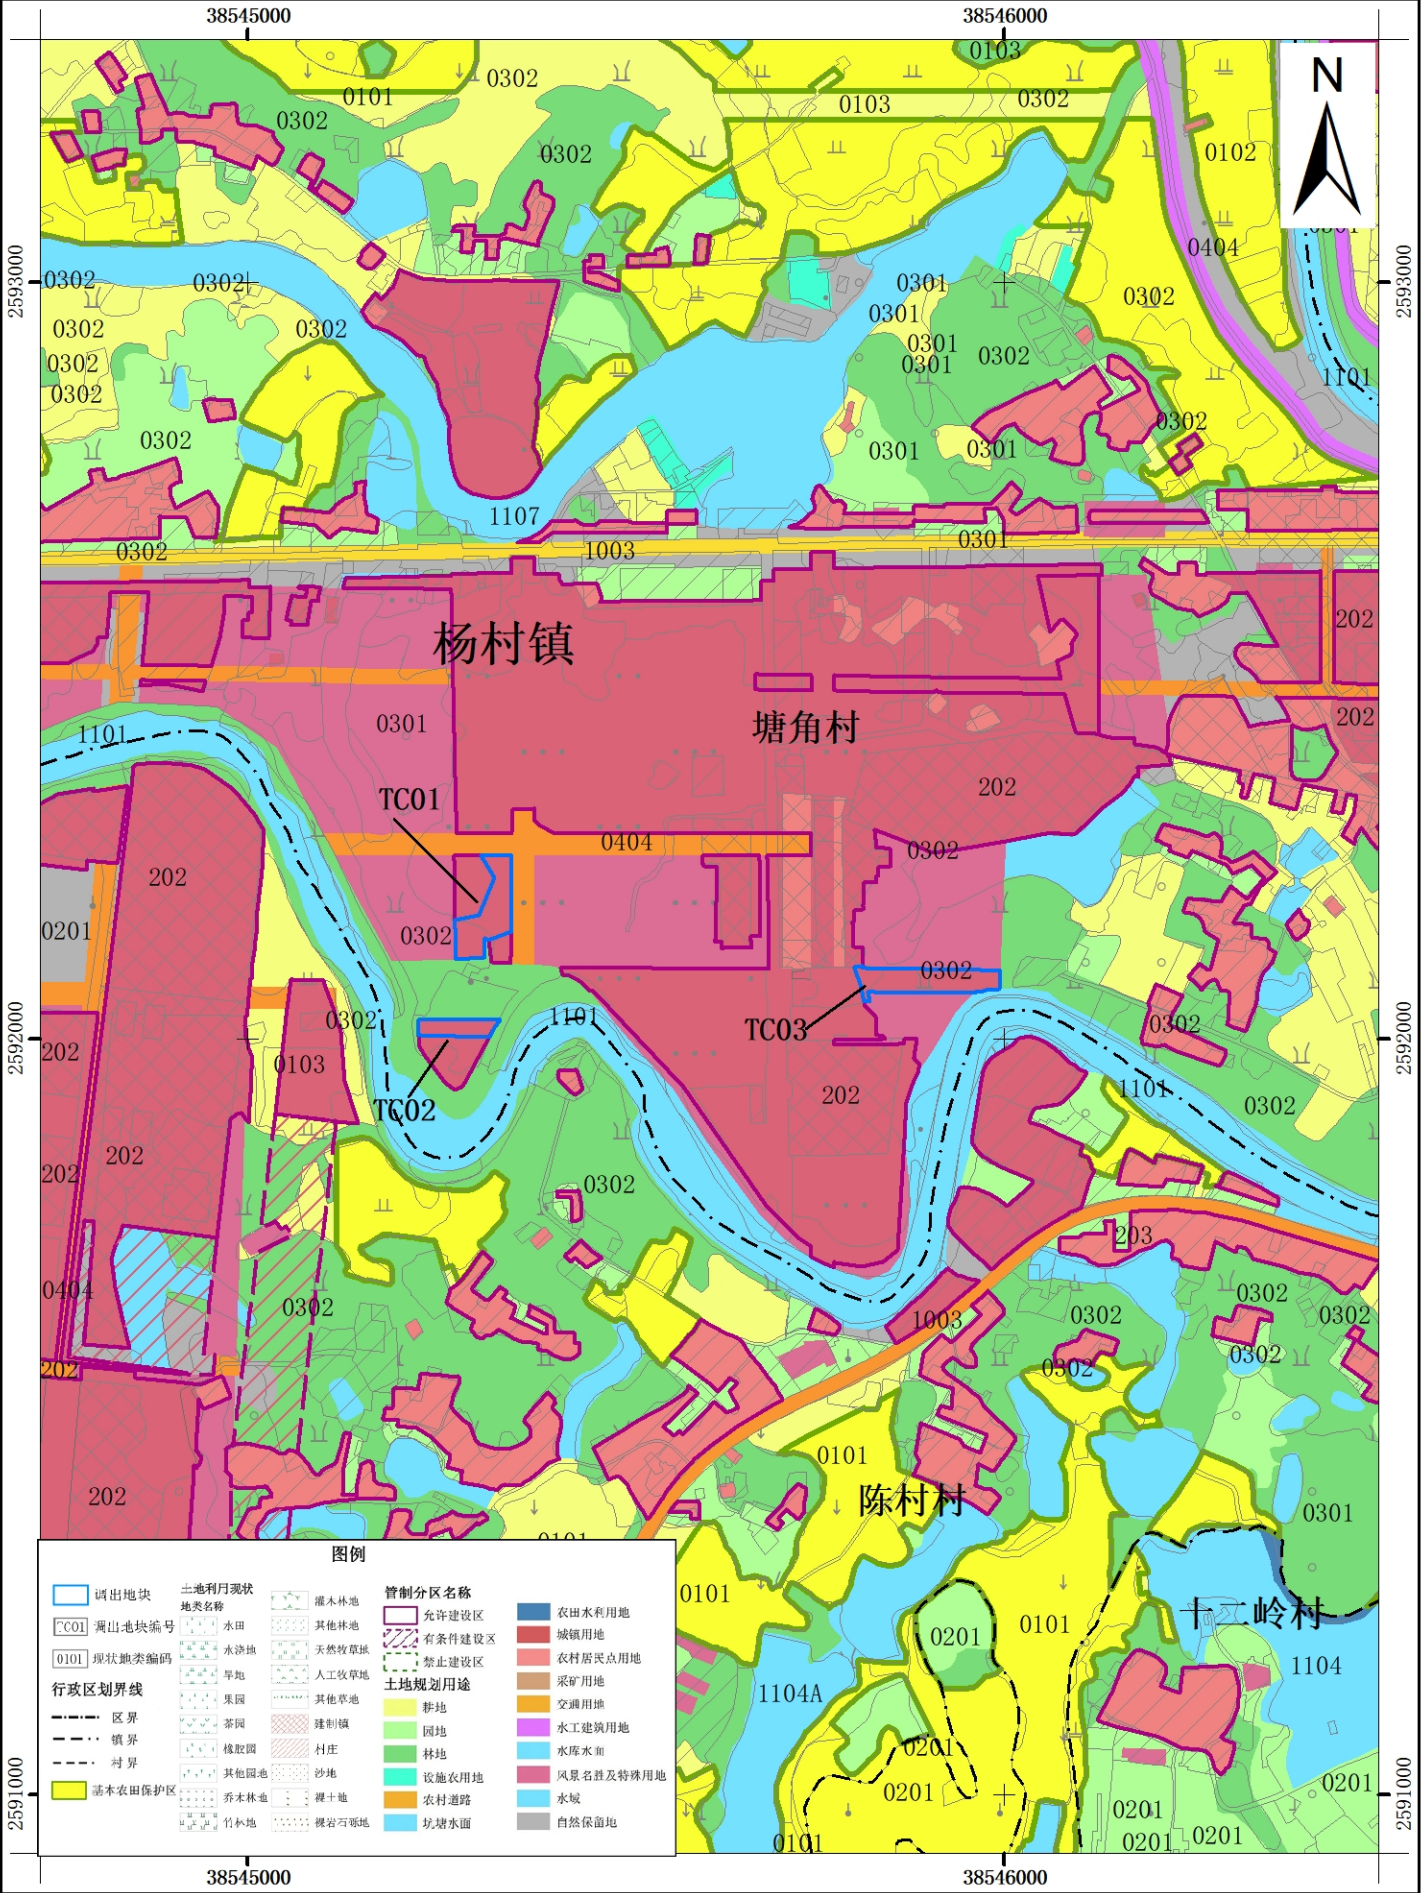

博罗县杨村镇调入地块土地利用规划图（调整后） (TR01)

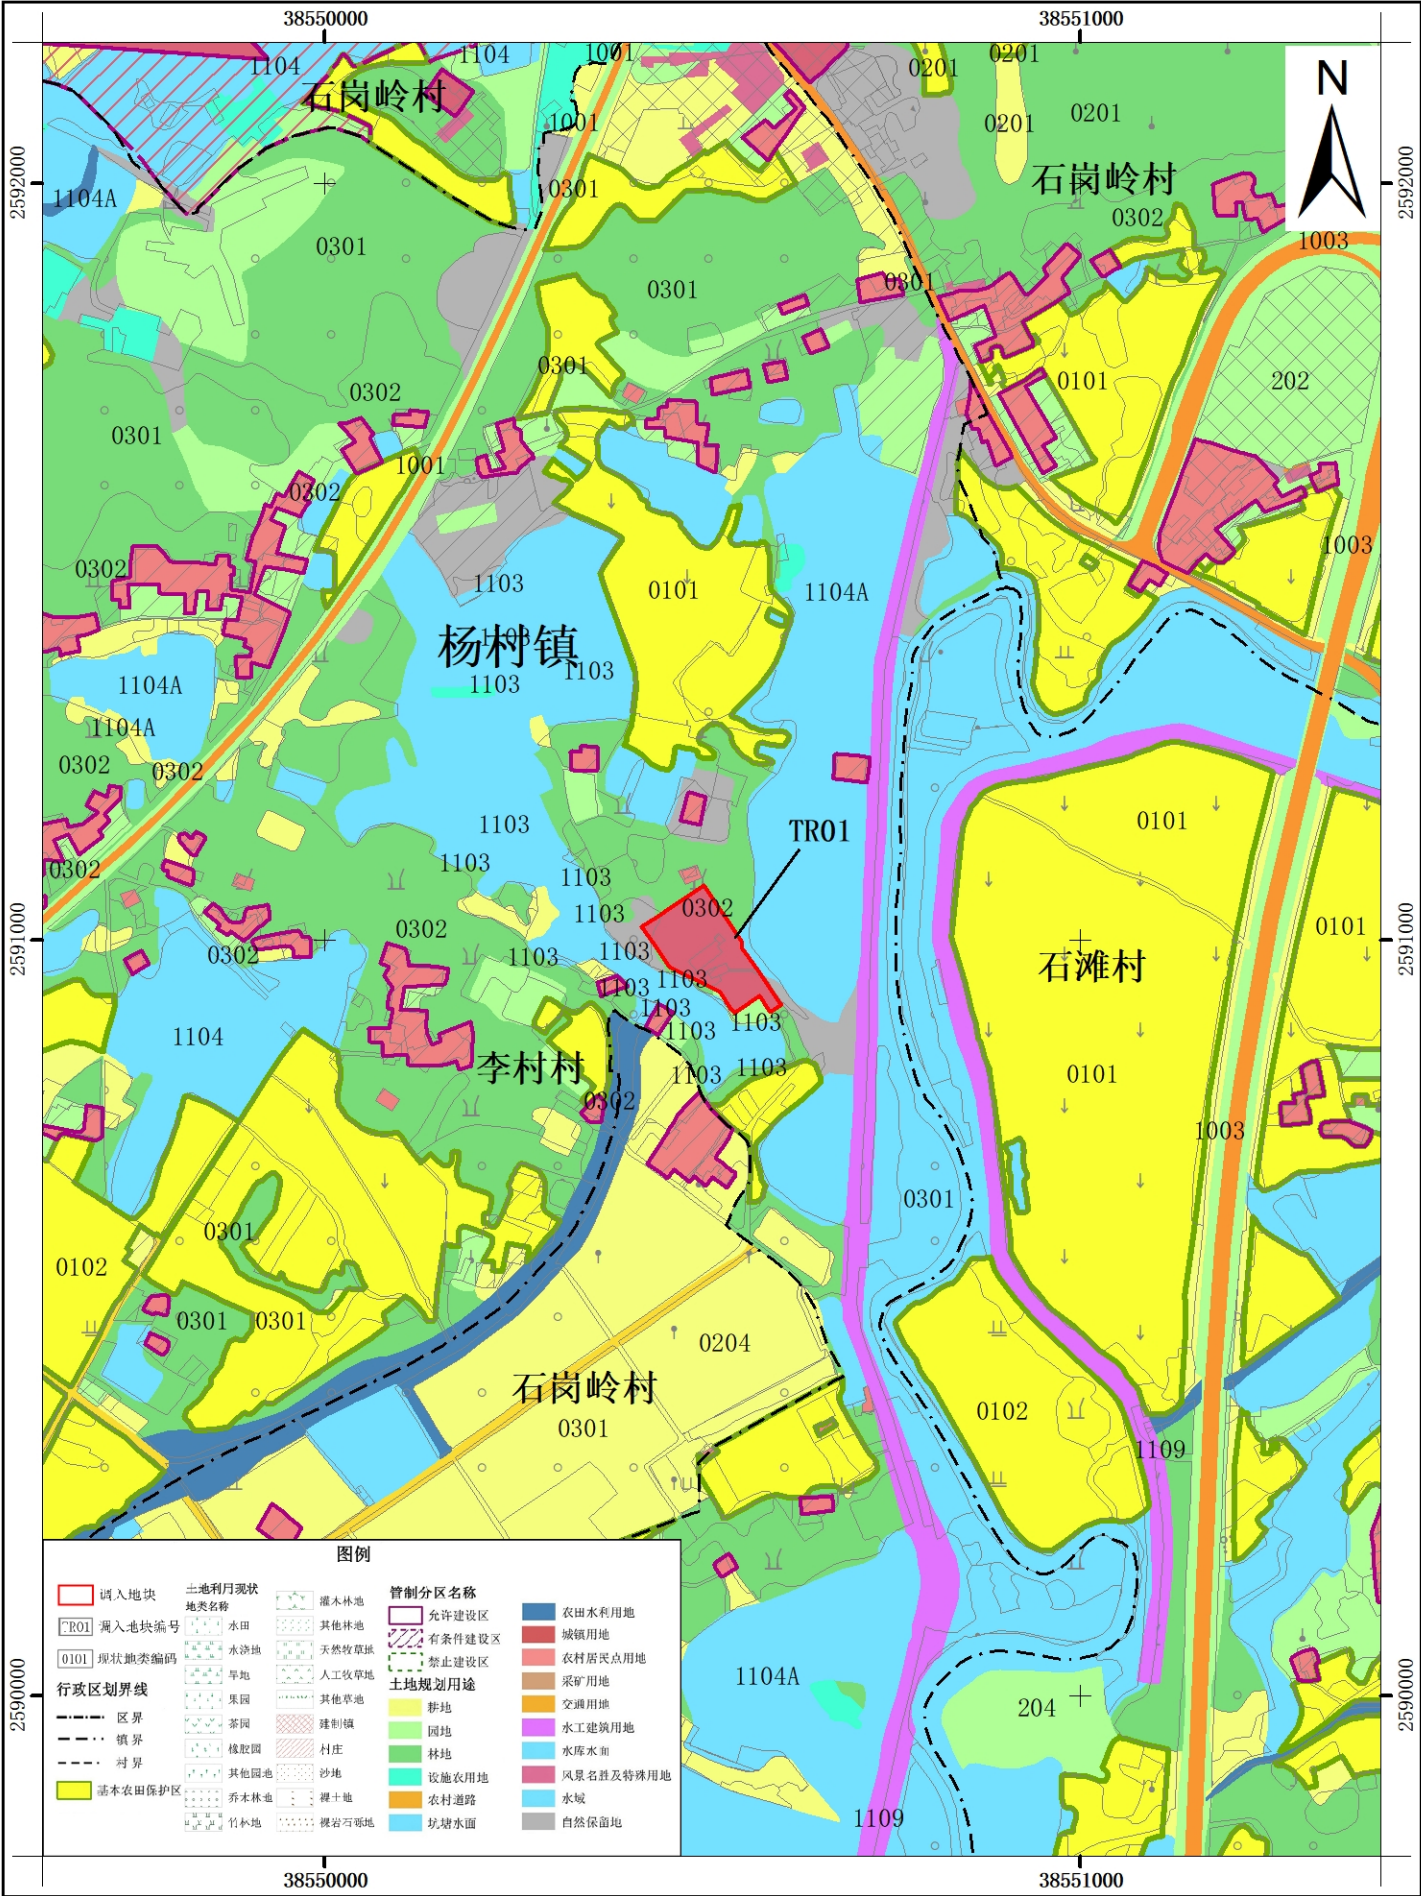

2000国家大地坐标系
1985国家高程基准

1:10,000

博罗县自然资源局
广东精地规划科技有限公司 制图
二〇二二年六月

博罗县杨村镇调入地块土地利用规划图（调整前） （TR01）

