

关于罗阳一中停车场新建连接道路线路规划的公示

根据县政府工作会议纪要（博府纪[2022]14号）：关于研究推进罗阳一中校区改建停车场等有关工作会议纪要，我局联合县园林事务中心经过充分的研究、论证和咨询相关部门意见，规划了罗阳一中改建停车场的连接道路方案，具体规划情况为：

1、主路：以原罗阳一中东北路出入口为起点，沿银湖边向东跨过原中园路旧桥，连接上博村村民自建房10米宅间路，最终连通矮岗路，且在中园路旧桥处向南与上博路连接。道路宽度控制为10~12米，设双向车道7米，两边各设置1.5~2.5米宽人行道，道路总长度约648米；


2、沿用上博路，直通矮岗路，道路宽度控制为7米，设由西至东单向车道4米，两边各设置1.5米人行道，道路总长度约338米。

有关该项目的详细信息，可来向我局城乡详细规划股查询。

凡与以上申请事项有重大利害关系的关系人（单位），可依照《中华人民共和国城乡规划法》的规定，在公示之日起十日内向本局提出申述。逾期未提出的视为放弃上述权利。

联系人：朱工
联系电话：（0752）6260623

博罗县自然资源局
2022年6月2日

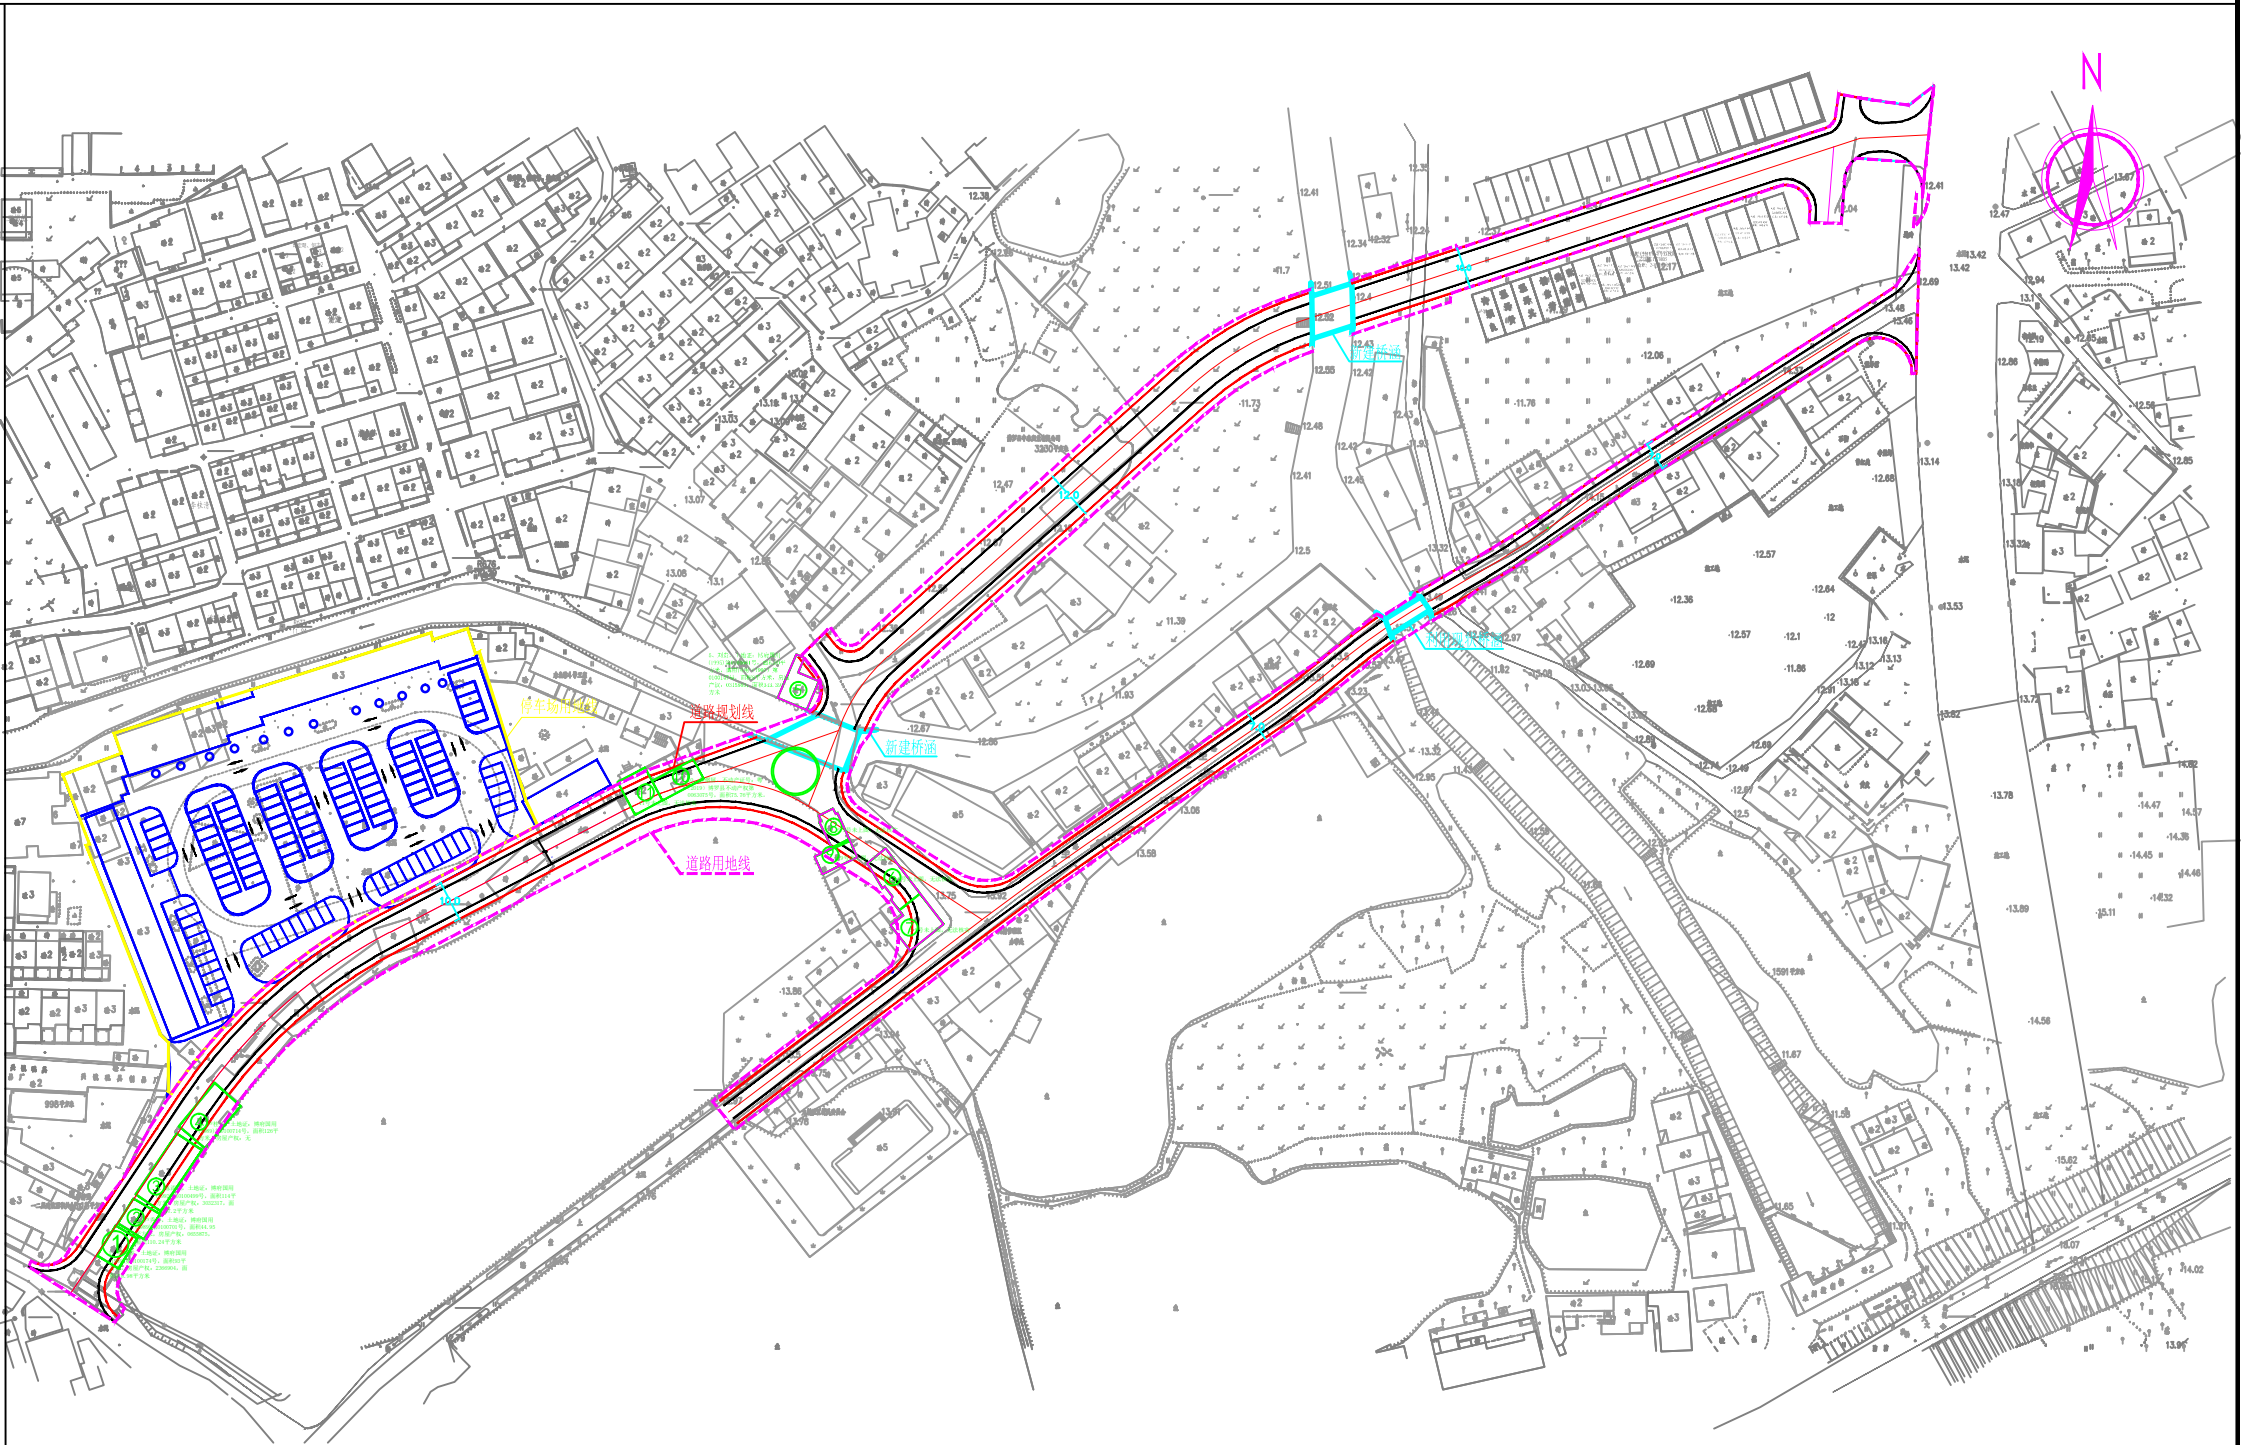

图例：
□ 拆迁建筑

