


博罗县园洲镇调入地块土地利用规划图(调整前)

(TR01-TR03)

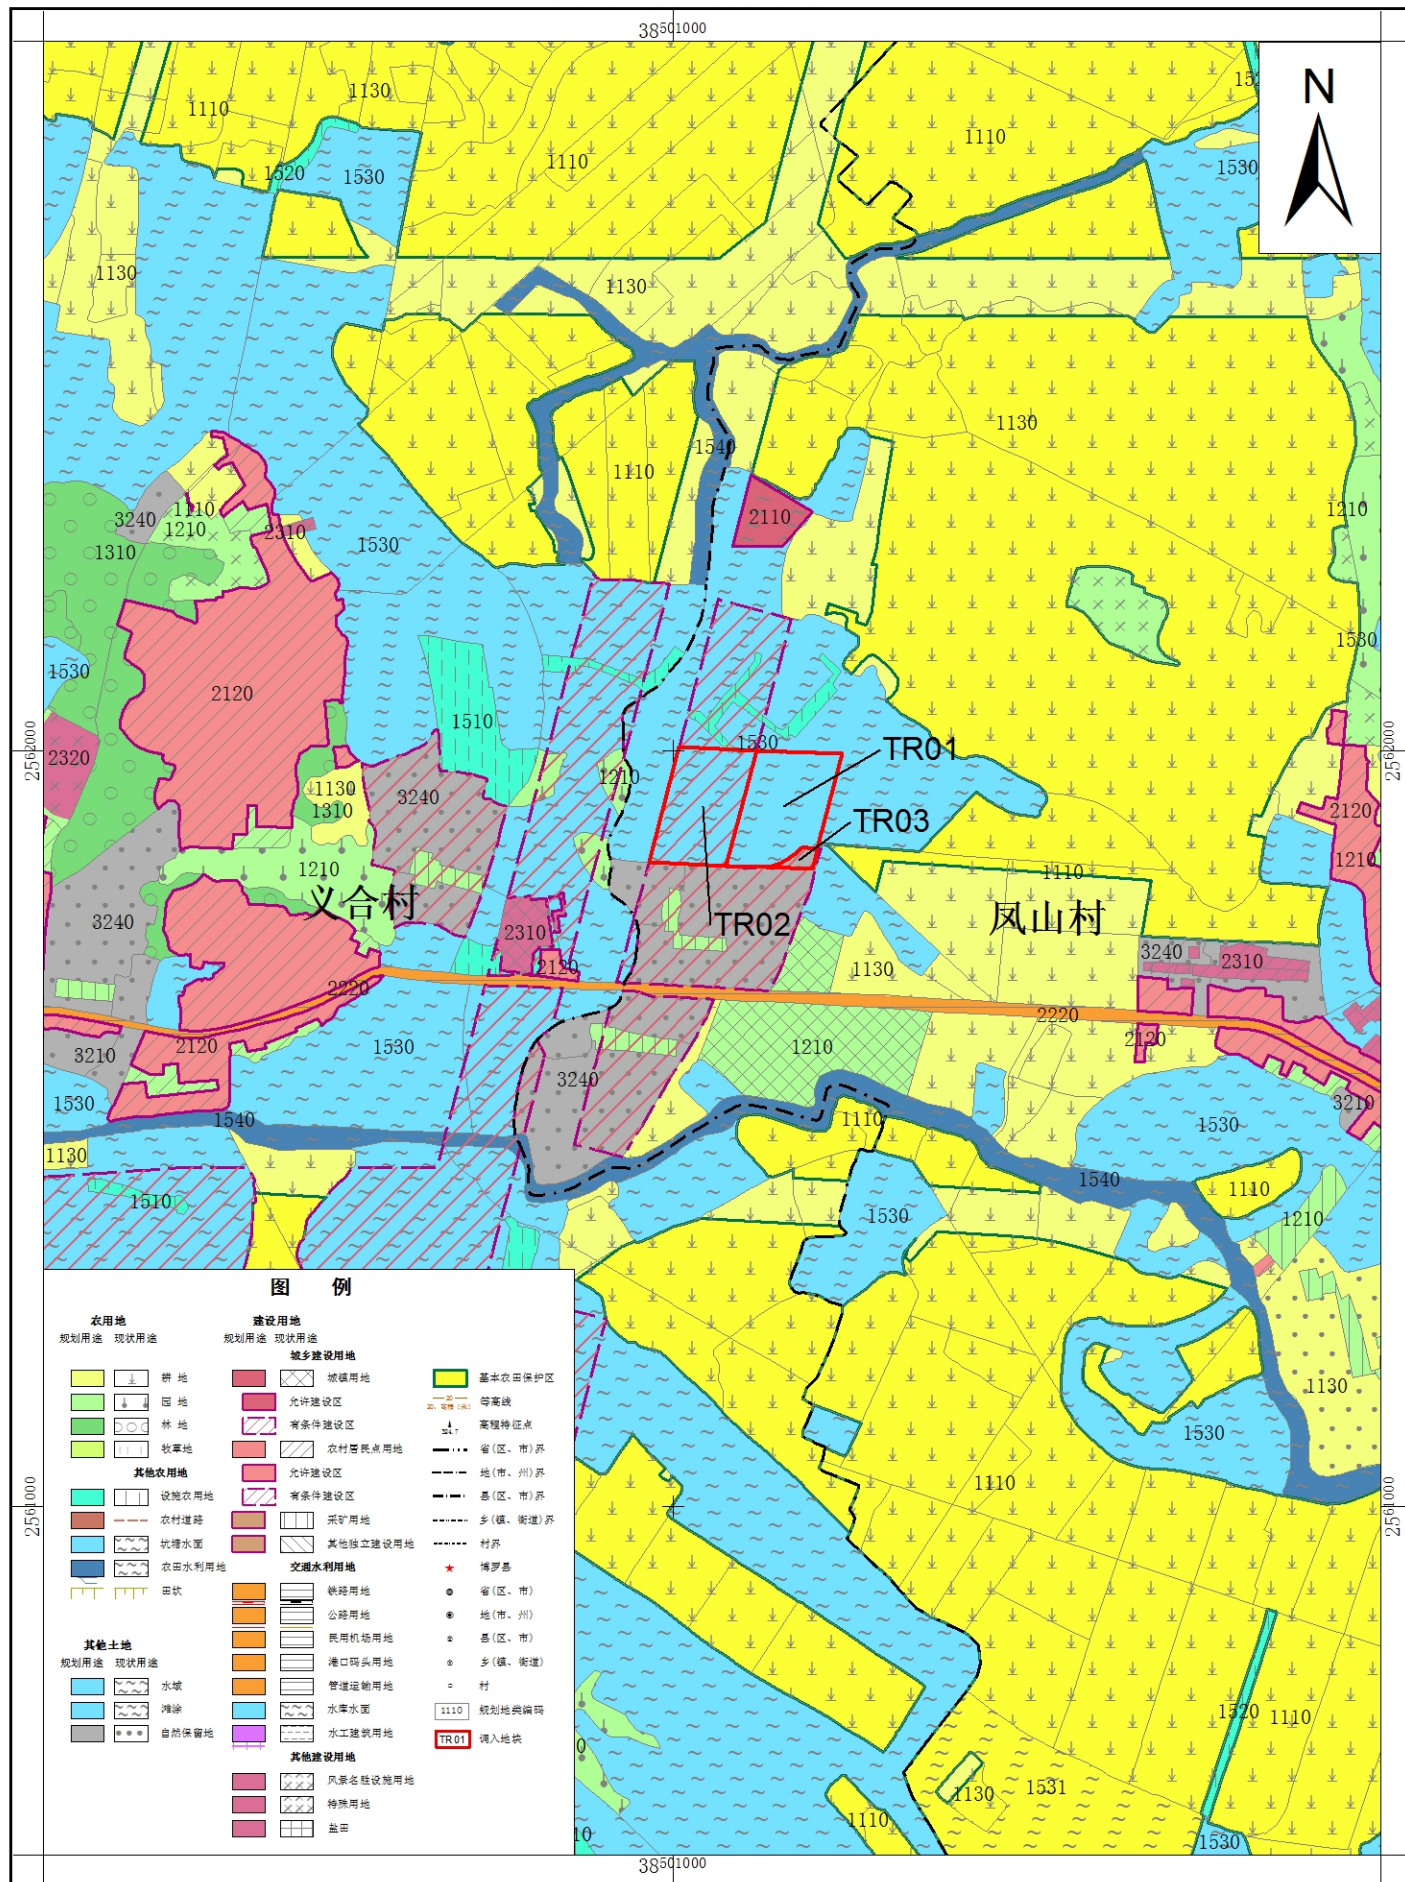


2000国家大地坐标系
1985国家高程基准

1:10,000

博罗县自然资源局
广州奥托图信息技术有限公司 编制
二〇二二年七月

博罗县园洲镇调入地块土地利用规划图(调整后) (TR01-TR03)

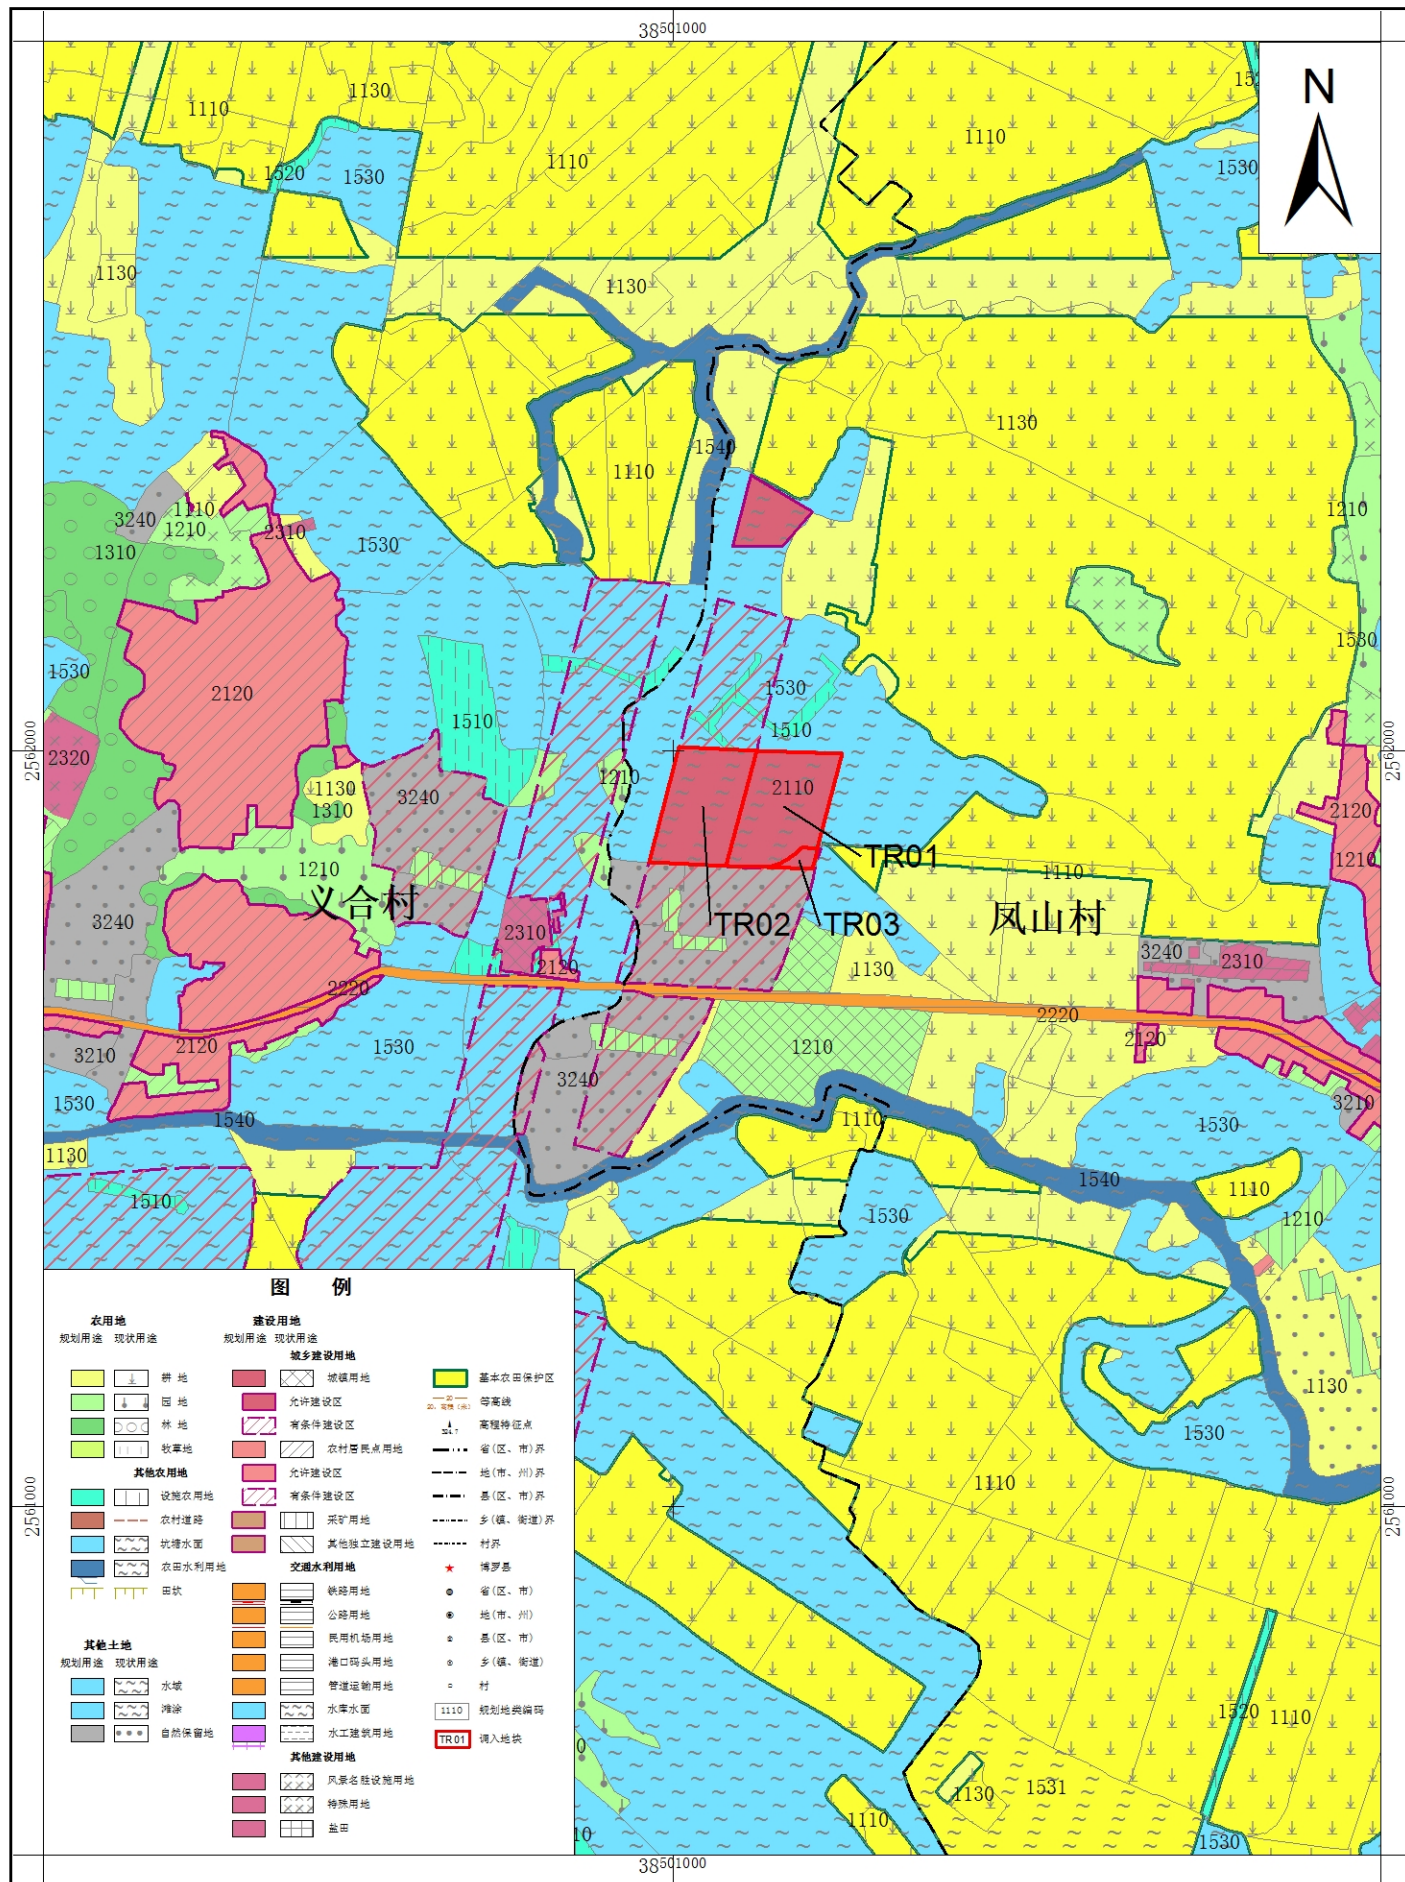


2000国家大地坐标系
1985国家高程基准

1:10,000

博罗县自然资源局
广州奥托图信息技术有限公司 编制
二〇二二年七月

博罗县园洲镇调出地块土地利用规划图(调整前)

(TC01-TC02)

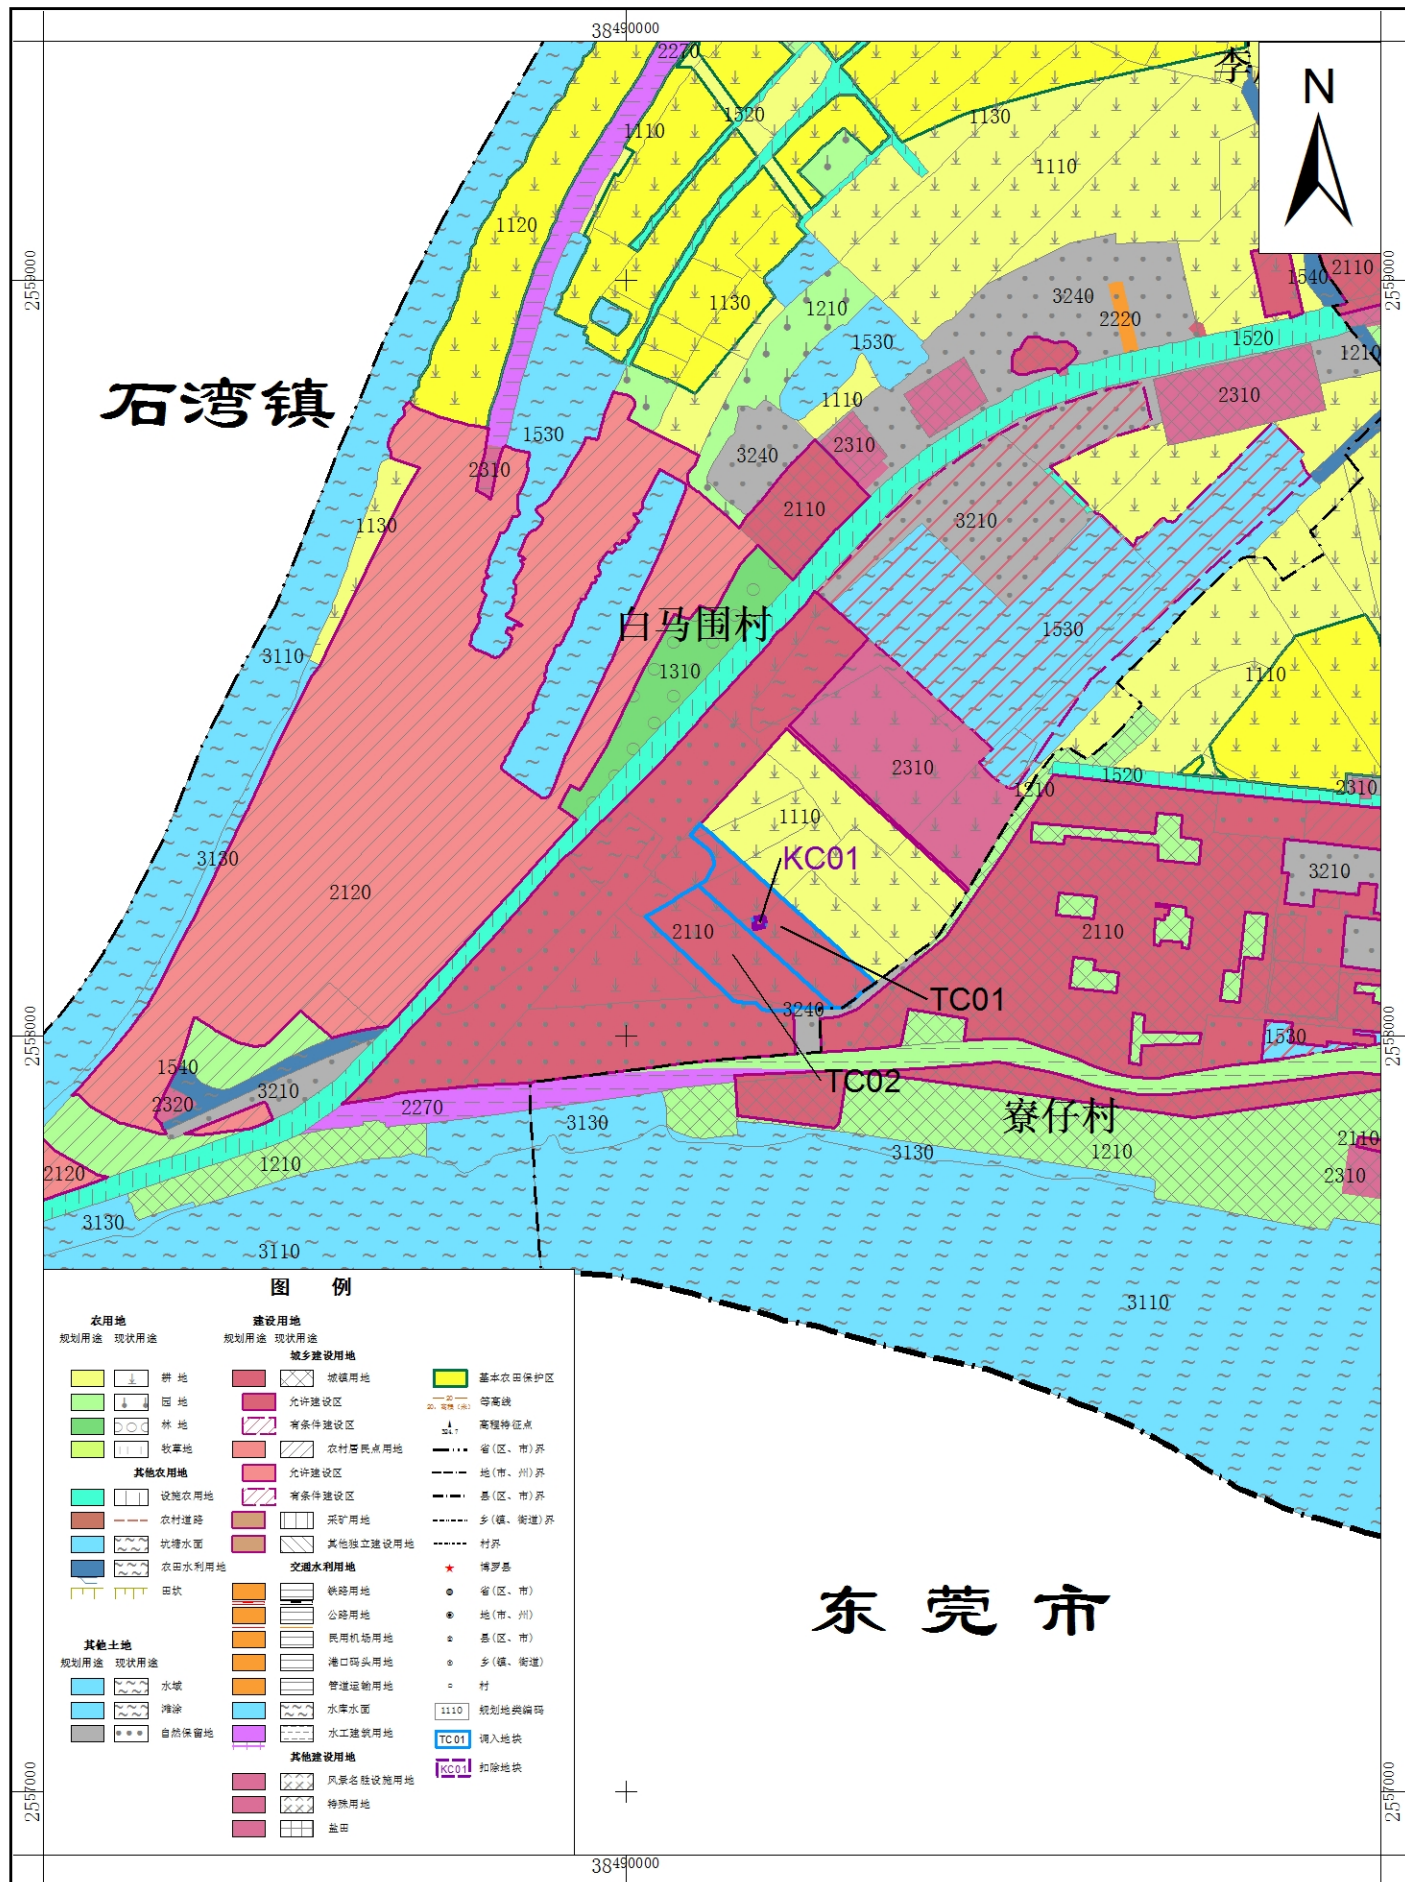


2000国家大地坐标系
1985国家高程基准

1:10,000

博罗县自然资源局 编制
广州奥托图信息技术有限公司
二〇二二年七月

博罗县园洲镇调出地块土地利用规划图(调整后)

(TC01-TC02)

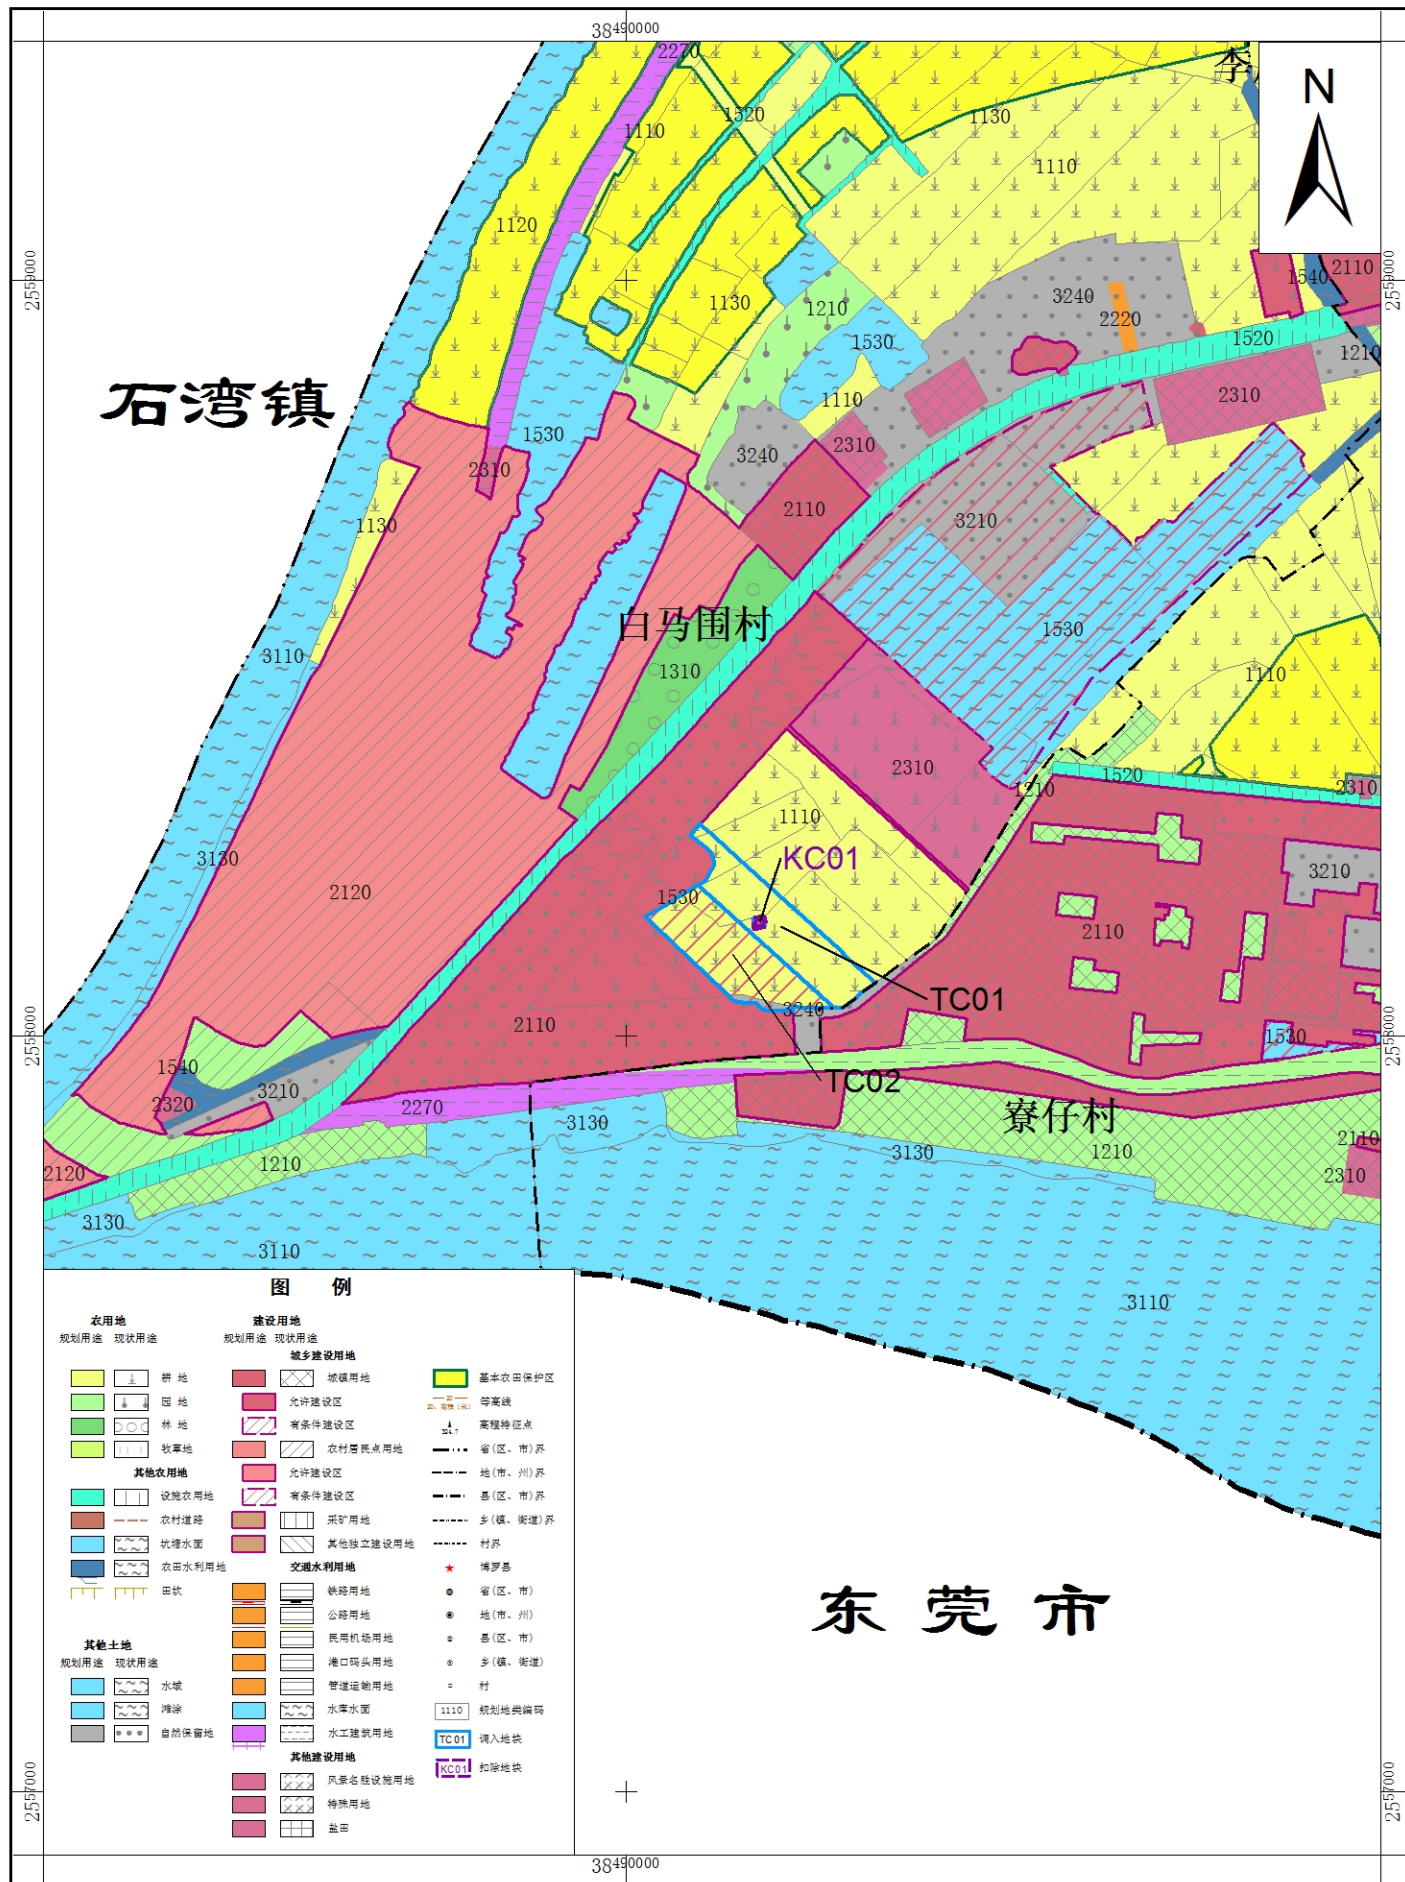

2000国家大地坐标系
1985国家高程基准

1:10,000

博罗县自然资源局
广州奥托图信息技术有限公司 编制
二〇二二年七月