

关于罗阳街道鸡麻地第6小组拆迁户安置方案的公示

我局收到博罗县罗阳街道鸡麻地第6小组提出的办理位于县城体育大道体育中心南侧地段鸡麻地第6小组拆迁户安置方案审查的申请。依照《中华人民共和国城乡规划法》第五十条规定，现对相关事项公示如下：

申请建设项目名称： 鸡麻地第6小组拆迁户安置商住楼

申请建设项目规划情况：

根据博罗县建设用地领导小组工作会议纪要（2010年第四次），县体育中心项目建设返还鸡麻地村委会（含村民小组）用地安排在位于县城体育大道体育中心南侧地段，涉及鸡麻地第6小组拆迁安置户共18户，安置总用地面积3057m²。

送审方案拟建2栋7层商住楼（1-3层为商铺、4-7层为住宅）和1层地下车库，主要技术经济指标如下：用地面积3057m²，建筑占地2312.36m²，建筑面积20097.01m²，计容建筑面积16036.94m²，不计容建筑面积4060.07m²，容积率5.57，机动车停车位104个（架空40个、地下64个）。

有关该项目的详细信息，可来向我局城乡详细规划股查询。

凡与以上申请事项有重大利害关系的关系人（单位），可依照《中华人民共和国城乡规划法》的规定，在公示之日起十日内向本局提出申述。逾期未提出的视为放弃上述权利。


联系人：朱工

联系电话：（0752）6260623

博罗县自然资源局
2022年8月19日



方案效果图

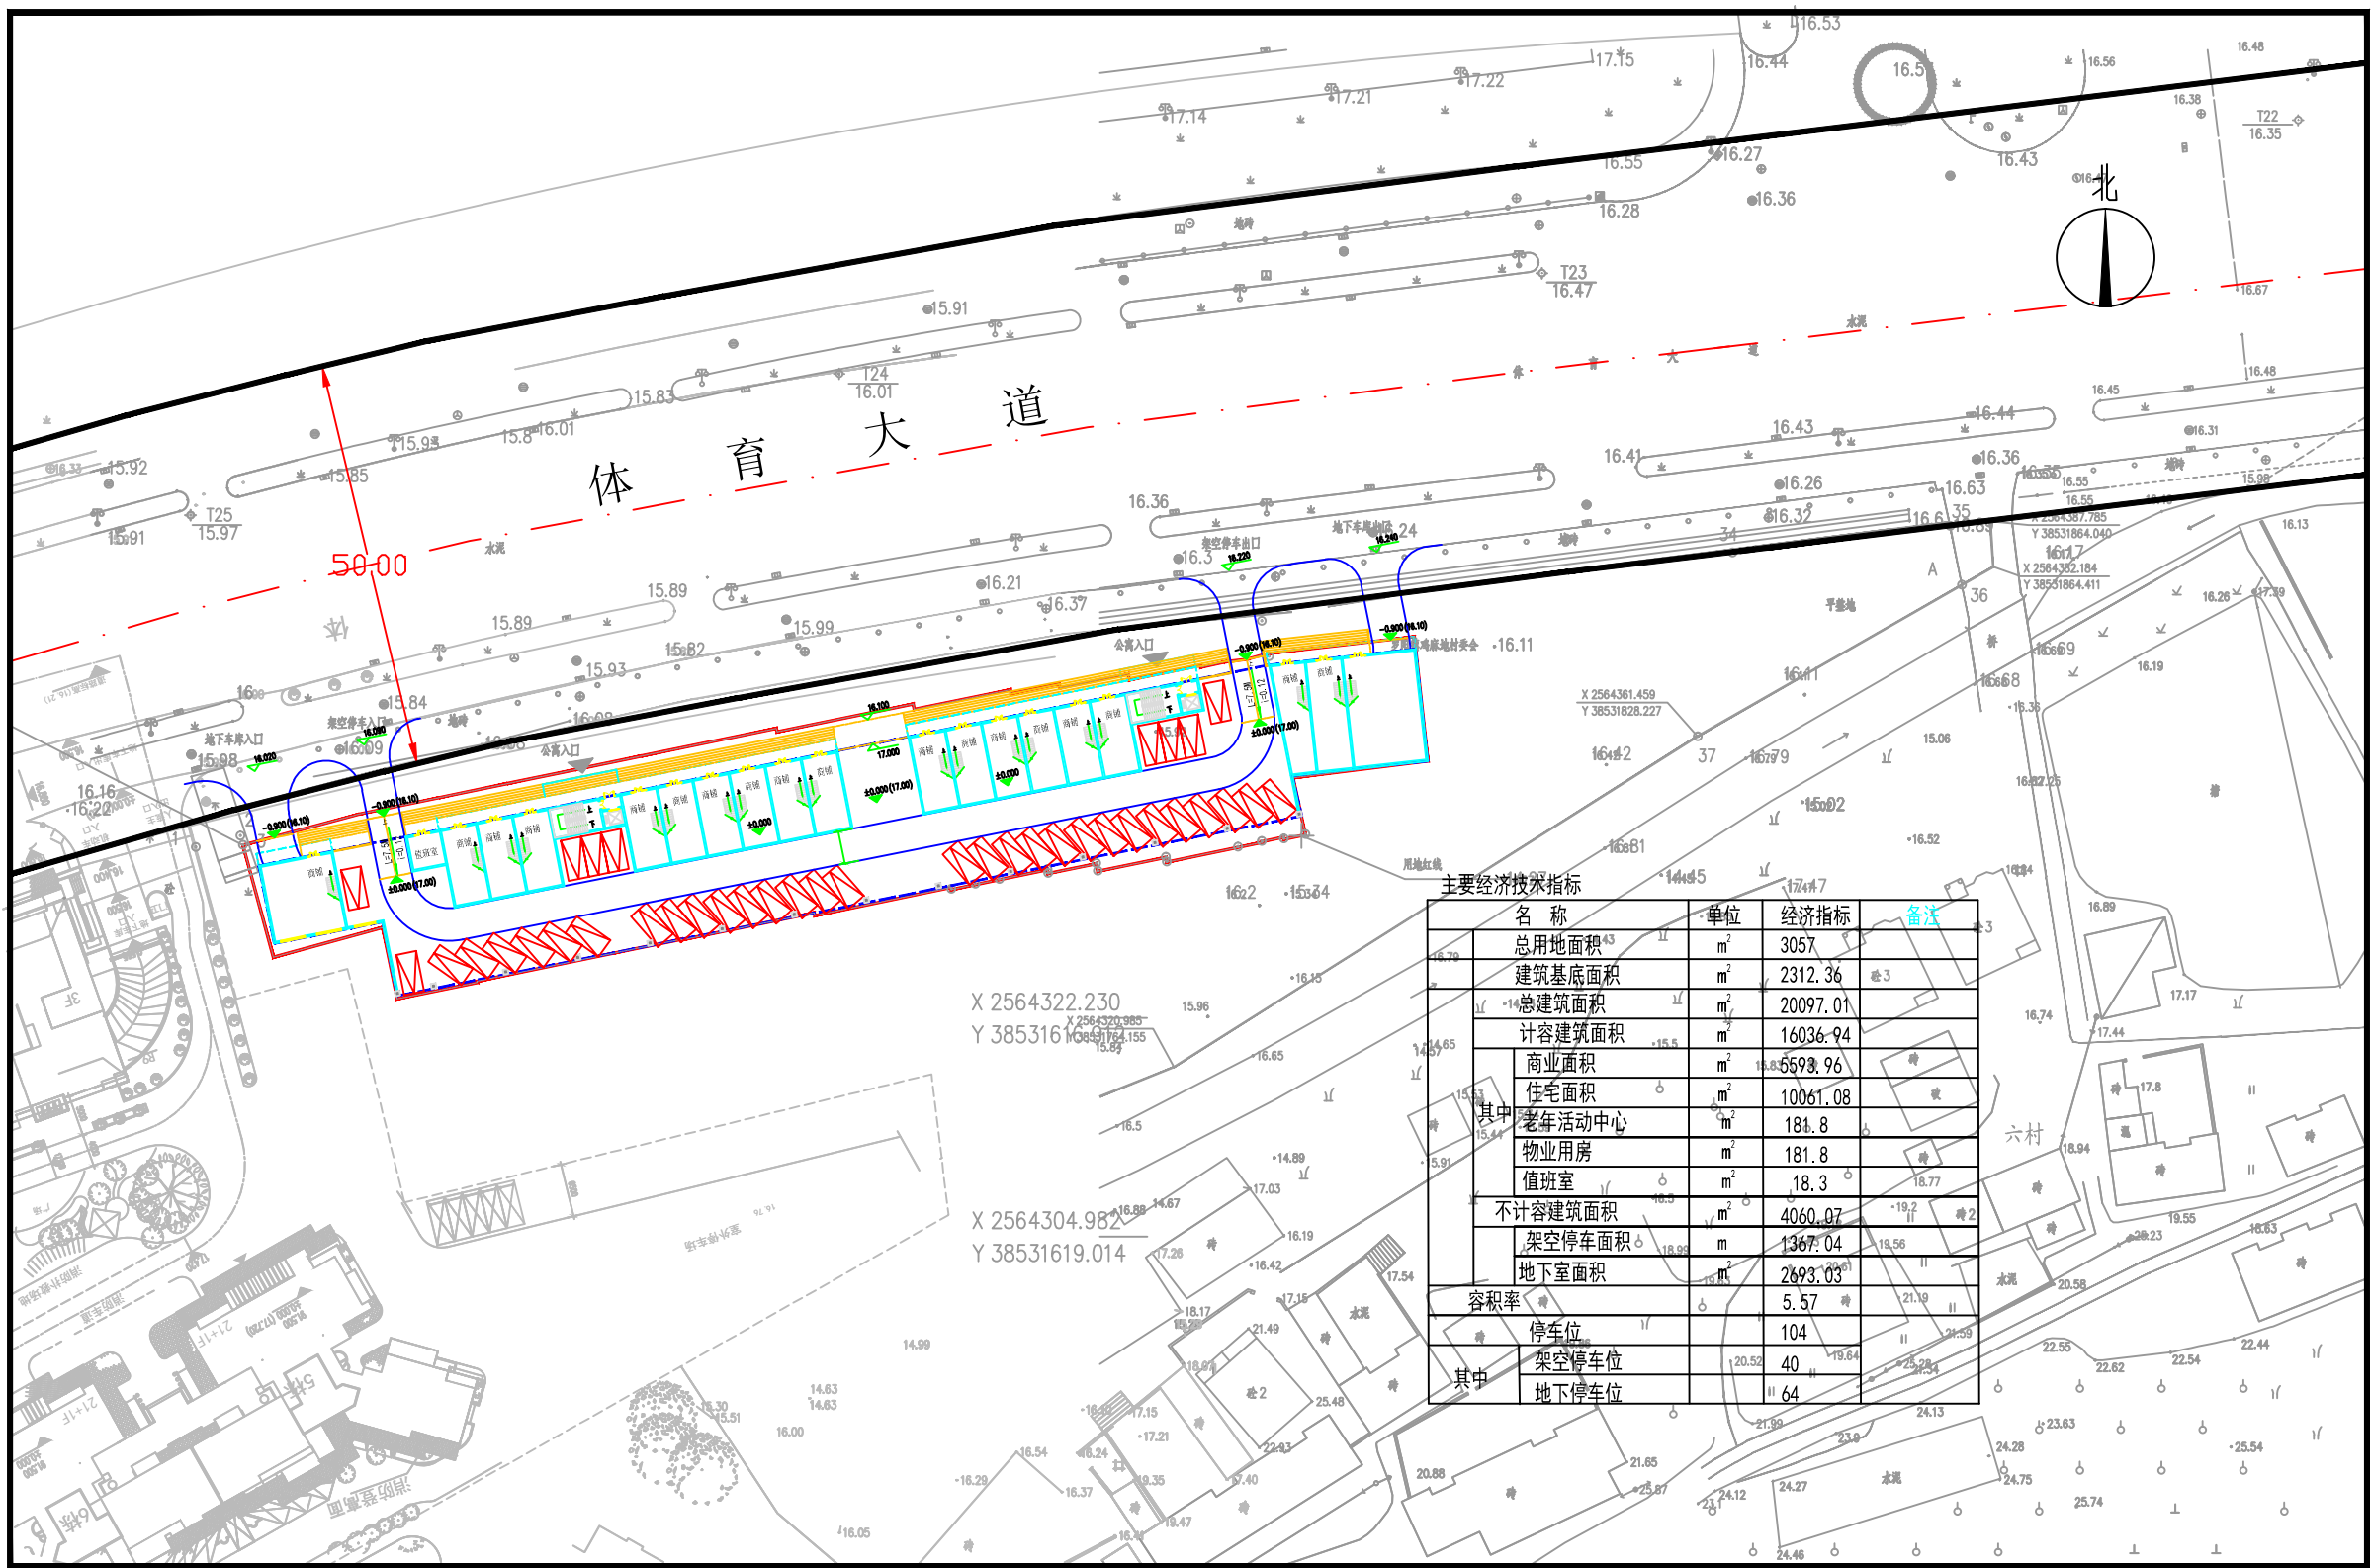

总平面方案