

深圳市精而美科技有限公司厂区总平面方案的公示

我局收到深圳市精而美科技有限公司提出办理位于石湾镇振兴大道南侧地段的厂区总平面方案审查的申请。依照《中华人民共和国城乡规划法》第四十条、《广东省城乡规划条例》第二十九条的规定，现对相关事项公布如下：

建设项目名称：广东宝华瑞科技有限公司厂区

建设项目内容：该项目由6栋6层高层厂房、1栋9层高层厂房、1栋10层高层宿舍1栋9层高层宿舍以及1个地下室组成。主要经济技术指标如下：用地面积42435.6m²，总建筑面积112491.03平方米，总计容建筑面积106296.96平方米，容积率2.51，不计容建筑面积（地下室）6194.07平方米，建筑基地占地面积16091.79平方米，建筑系数37.92%，宿舍楼及设备用房计容建筑面积21136.17平方米（占总计容建筑19.89%），宿舍楼及设备用房建筑占地面积2730.09平方米（占用地面积的6.43%），绿地率15.46%，机动车停车位475个（其中地下153个、地上322个）。


有关该方案的详细信息，可在博罗县人民政府门户网站（<http://www.boluo.gov.cn>）、我局查询。

自本公告刊登之日起十日内，利害关系人或其他人士等可依照《中华人民共和国城乡规划法》、《广东省城乡规划条例》等法律法规的规定，以真实身份向我局提出书面意见并附有效联系方式。逾期未提出的，视为放弃申述权利。

联系人：许工
联系电话：0752-6260623

博罗县自然资源局
2022年11月4日

效果图

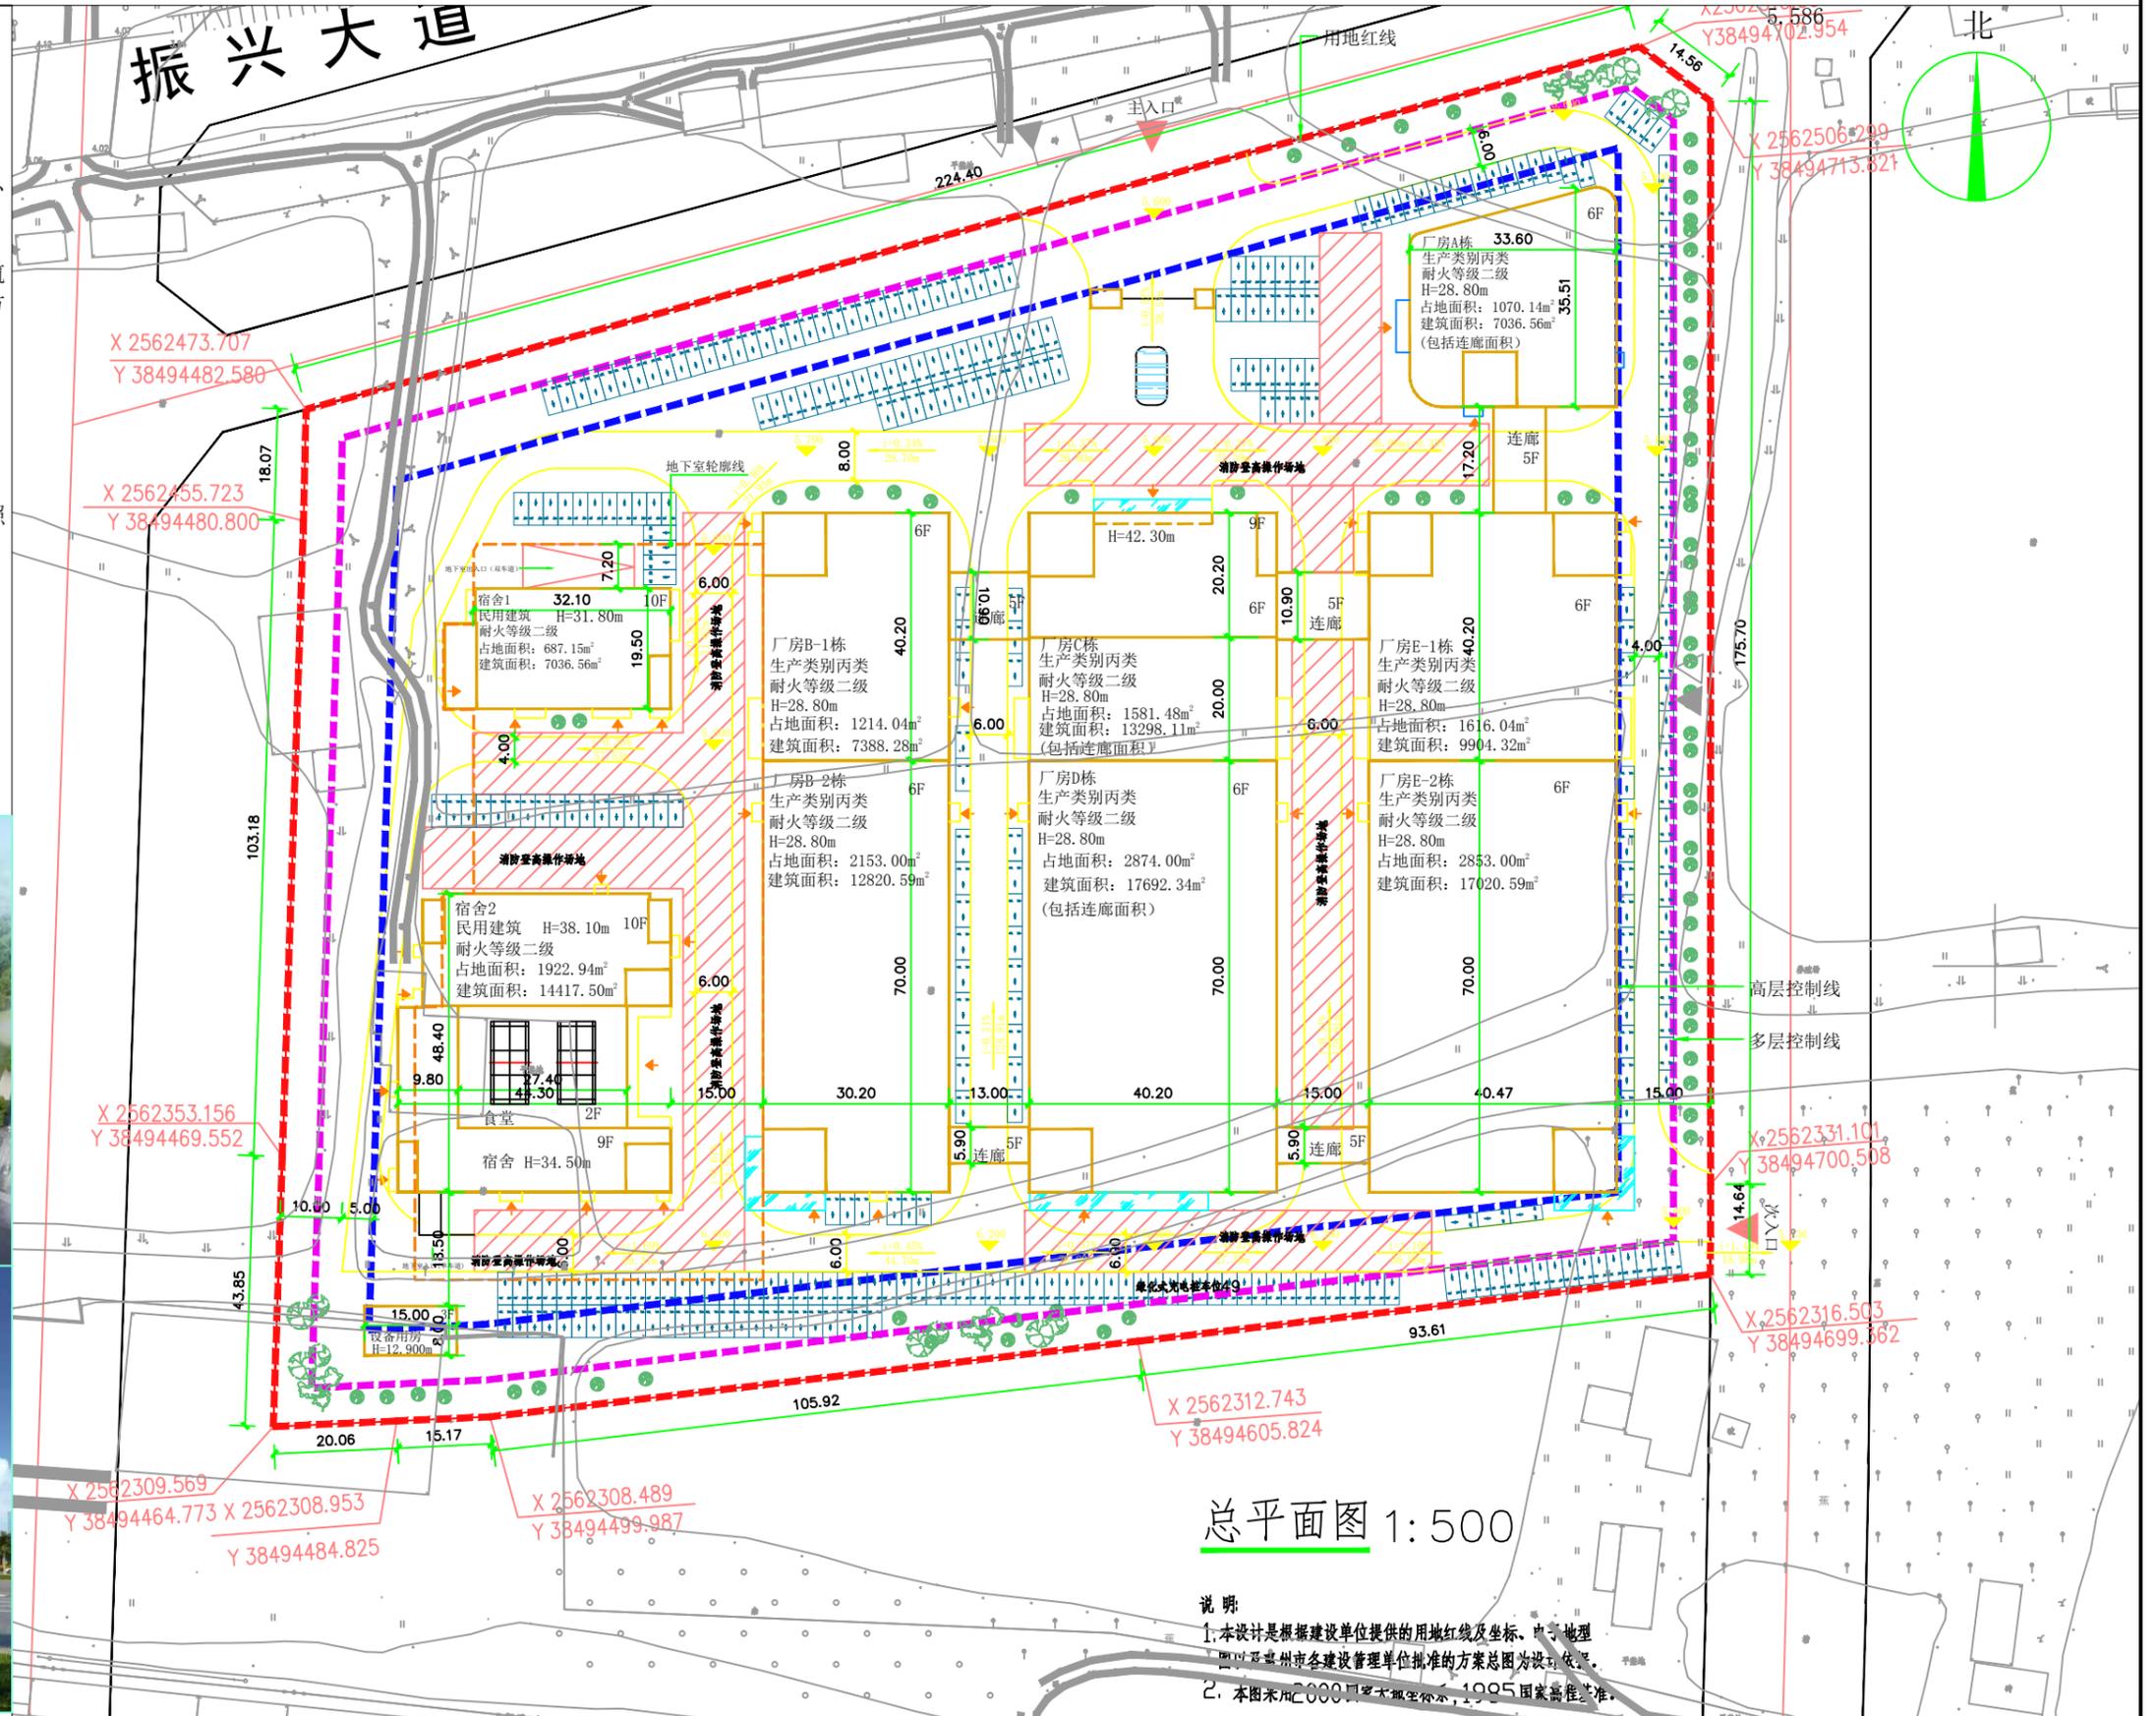

总平面图 1:500

说明:

1. 本设计是根据建设单位提供的用地红线及坐标、地形图以及惠州市各建设管理单位批准的方案总图进行设计的。
2. 本图采用2000国家高程基准，1995国家高程基准。