

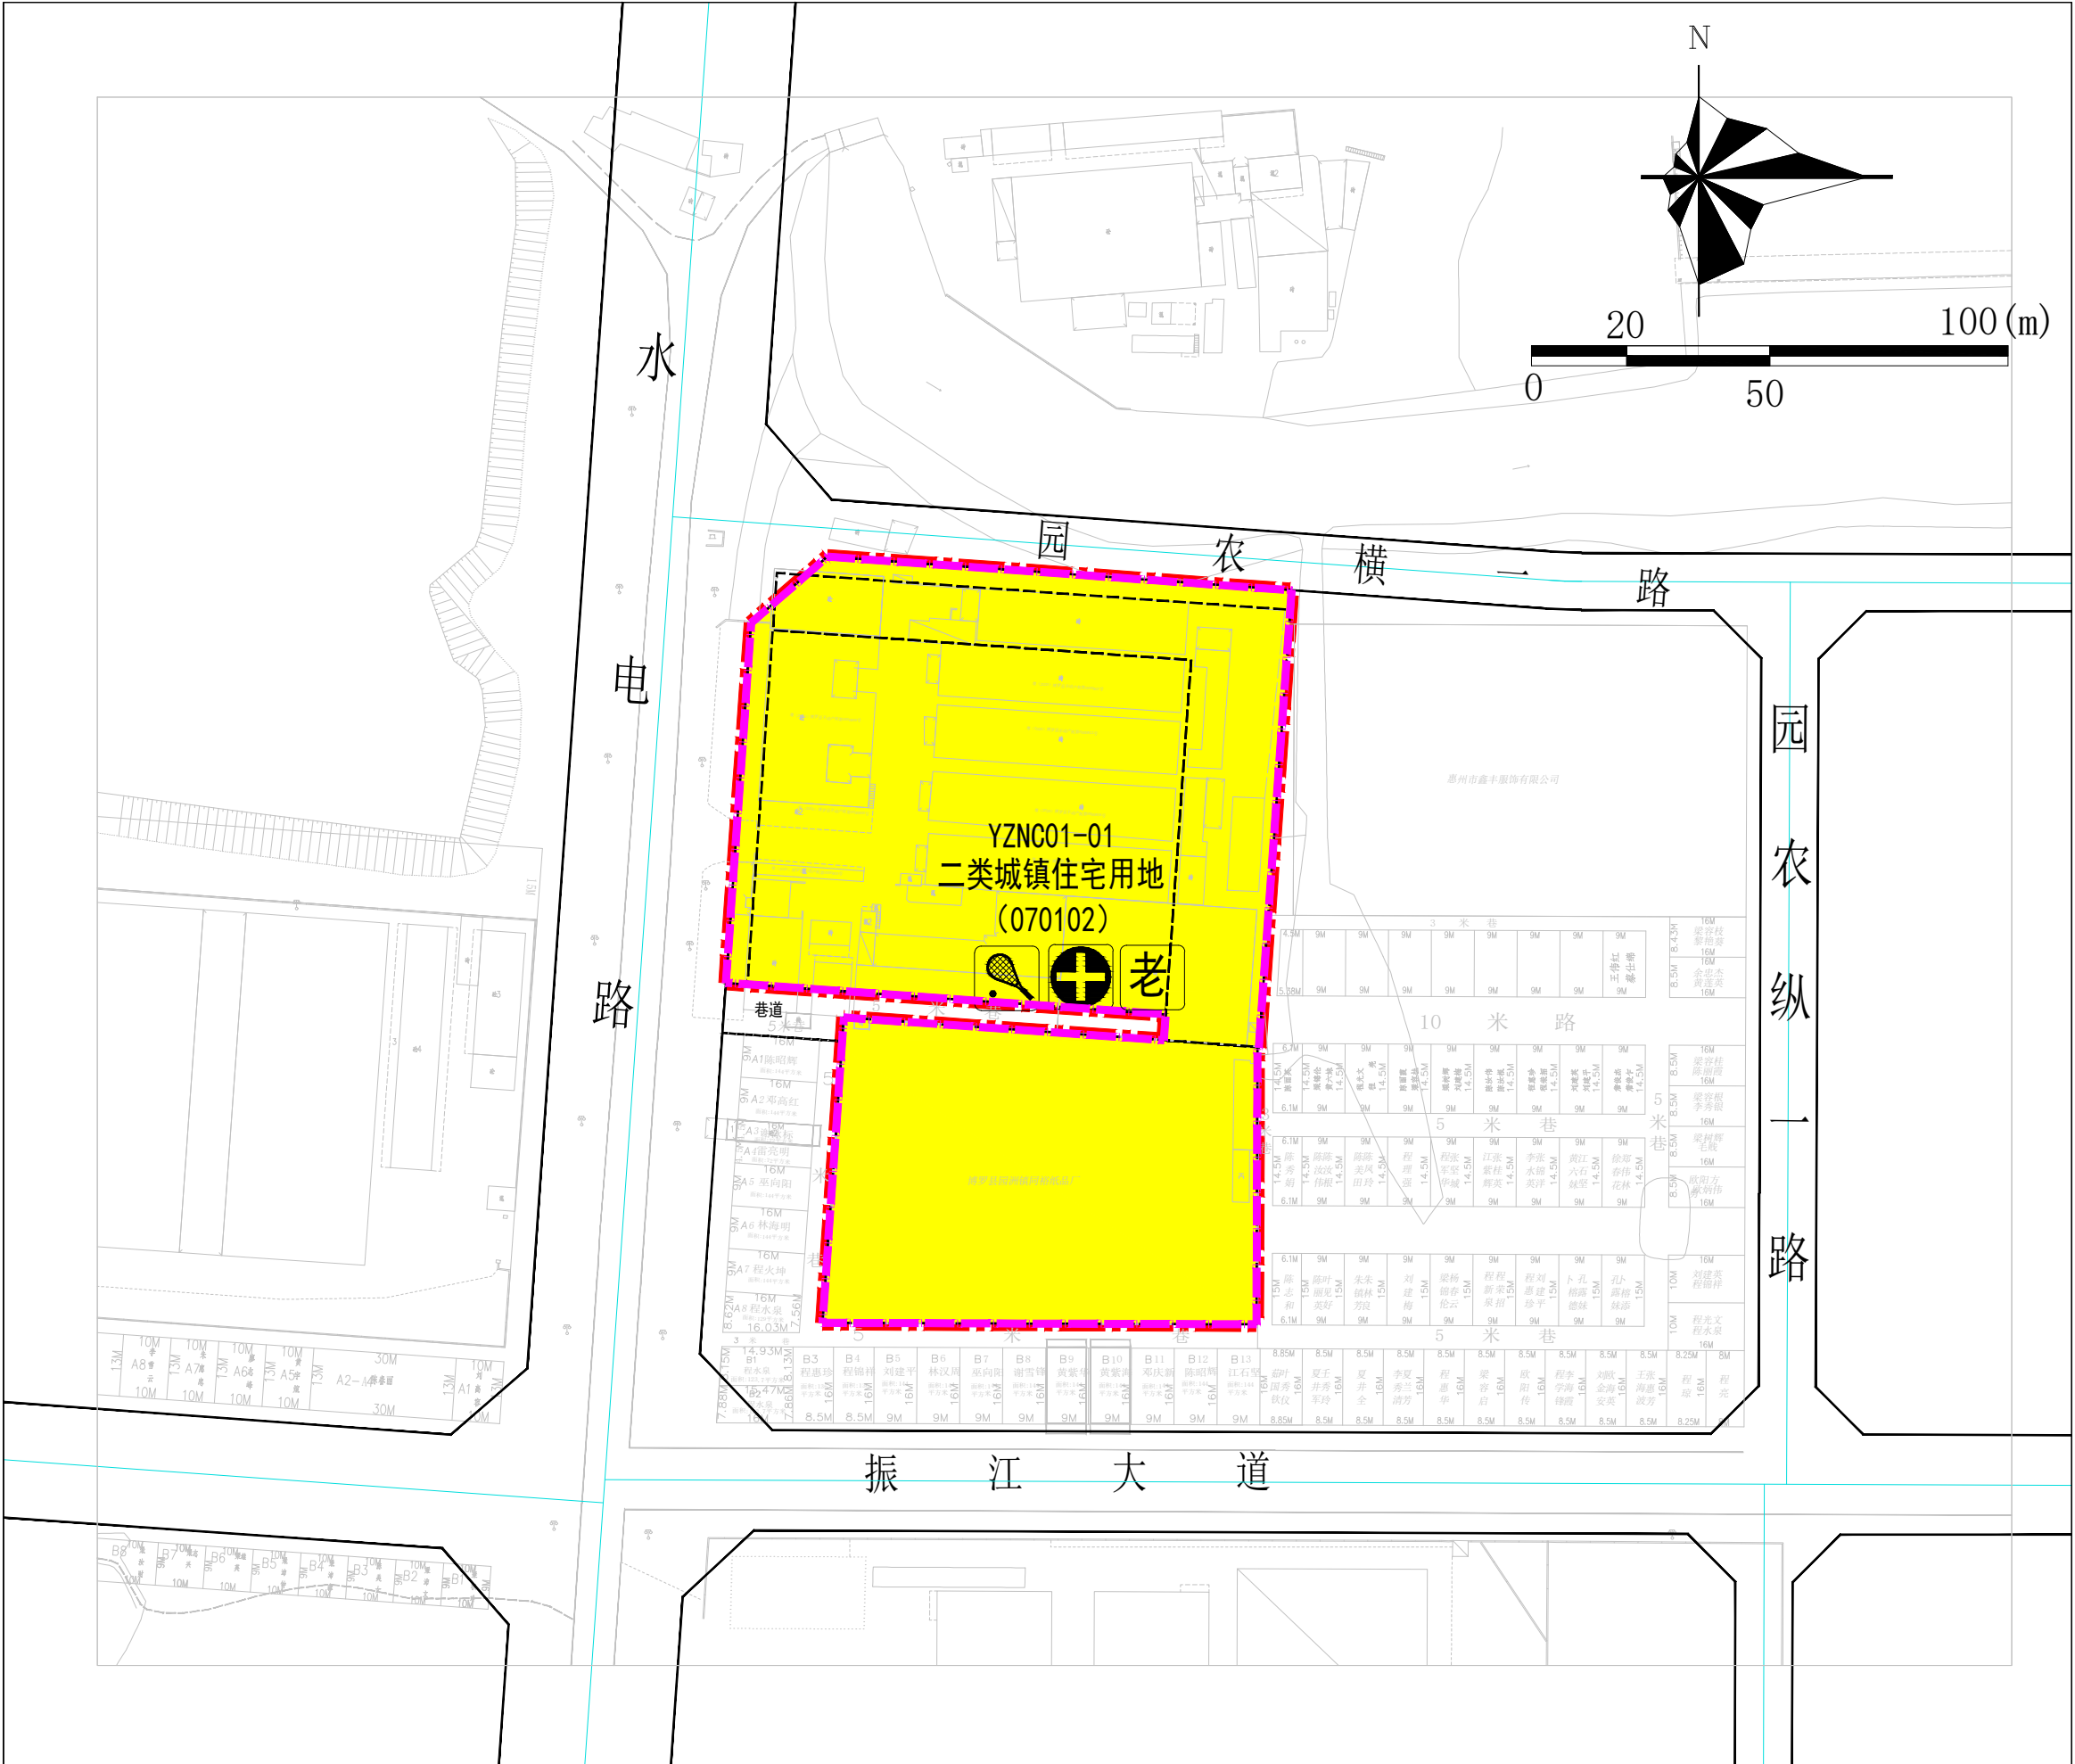


图 例

- 二类城镇住宅用地
- 地块界线
- 权属界线
- 规划范围
- 城市道路
- 社区卫生服务站
- 社区体育活动场地
- 养老服务设施
- | | |
|-----------|-----------|
| YZNC01-01 | 地块编码/用地代码 |
| 070102 | |