


博罗县石湾镇鸾岗村LG-02单元控制性详细规划（草案）

图则

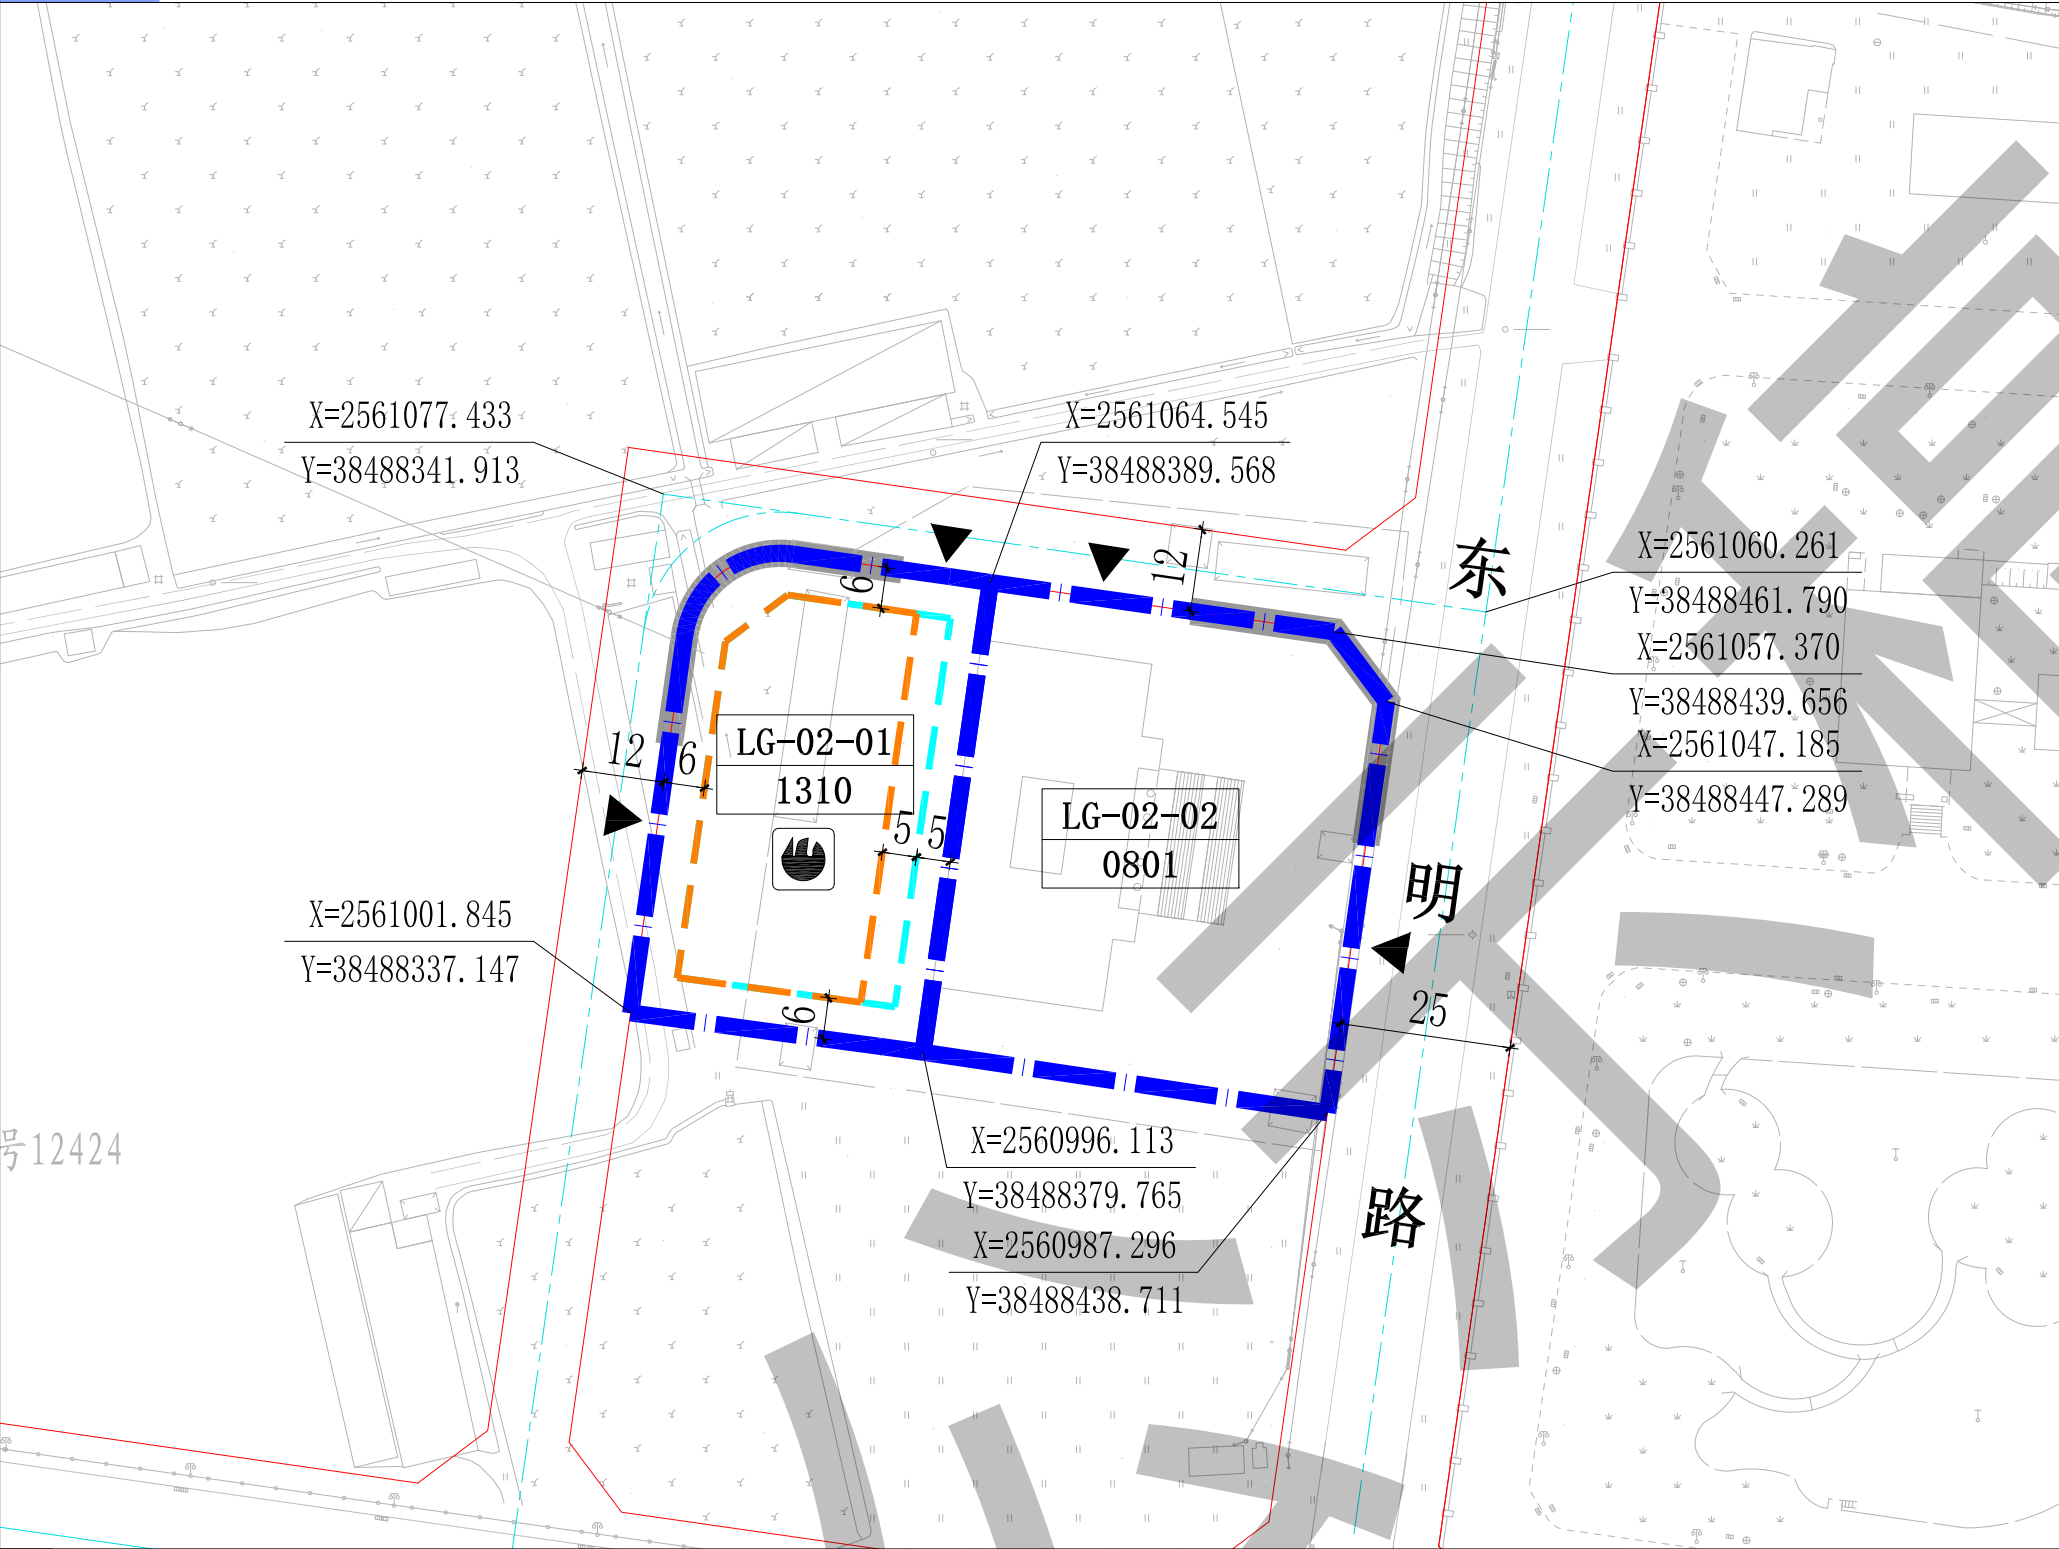

地块规划控制指标表	用地编码	用地性质代码	规划用地性质	计算指标用地面积 (m²)	容积率	计容积率建筑面积 (m²)	建筑密度 (%)	绿地率 (%)	配套设施		备注
									项目	规模	
	LG-02-01	1310	消防用地	2939	≤2.5	≤7347	≤40	≥15	—	—	二级消防站
	LG-02-02	0801	机关团体用地	4091	—	—	—	—	—	—	现状保留

规划说明

1、图则尺寸均以米计, 坐标系统为2000国家大地坐标系, 中央子午线114度。
2、规划用地性质依据《国土空间调查、规划、用途管制用地用海分类指南（试行）》执行。
3、东明路为现状道路, 其标高以实测为准。