



博罗县长宁镇落实地块土地利用总体规划图（落实前）（LS01-LS03）

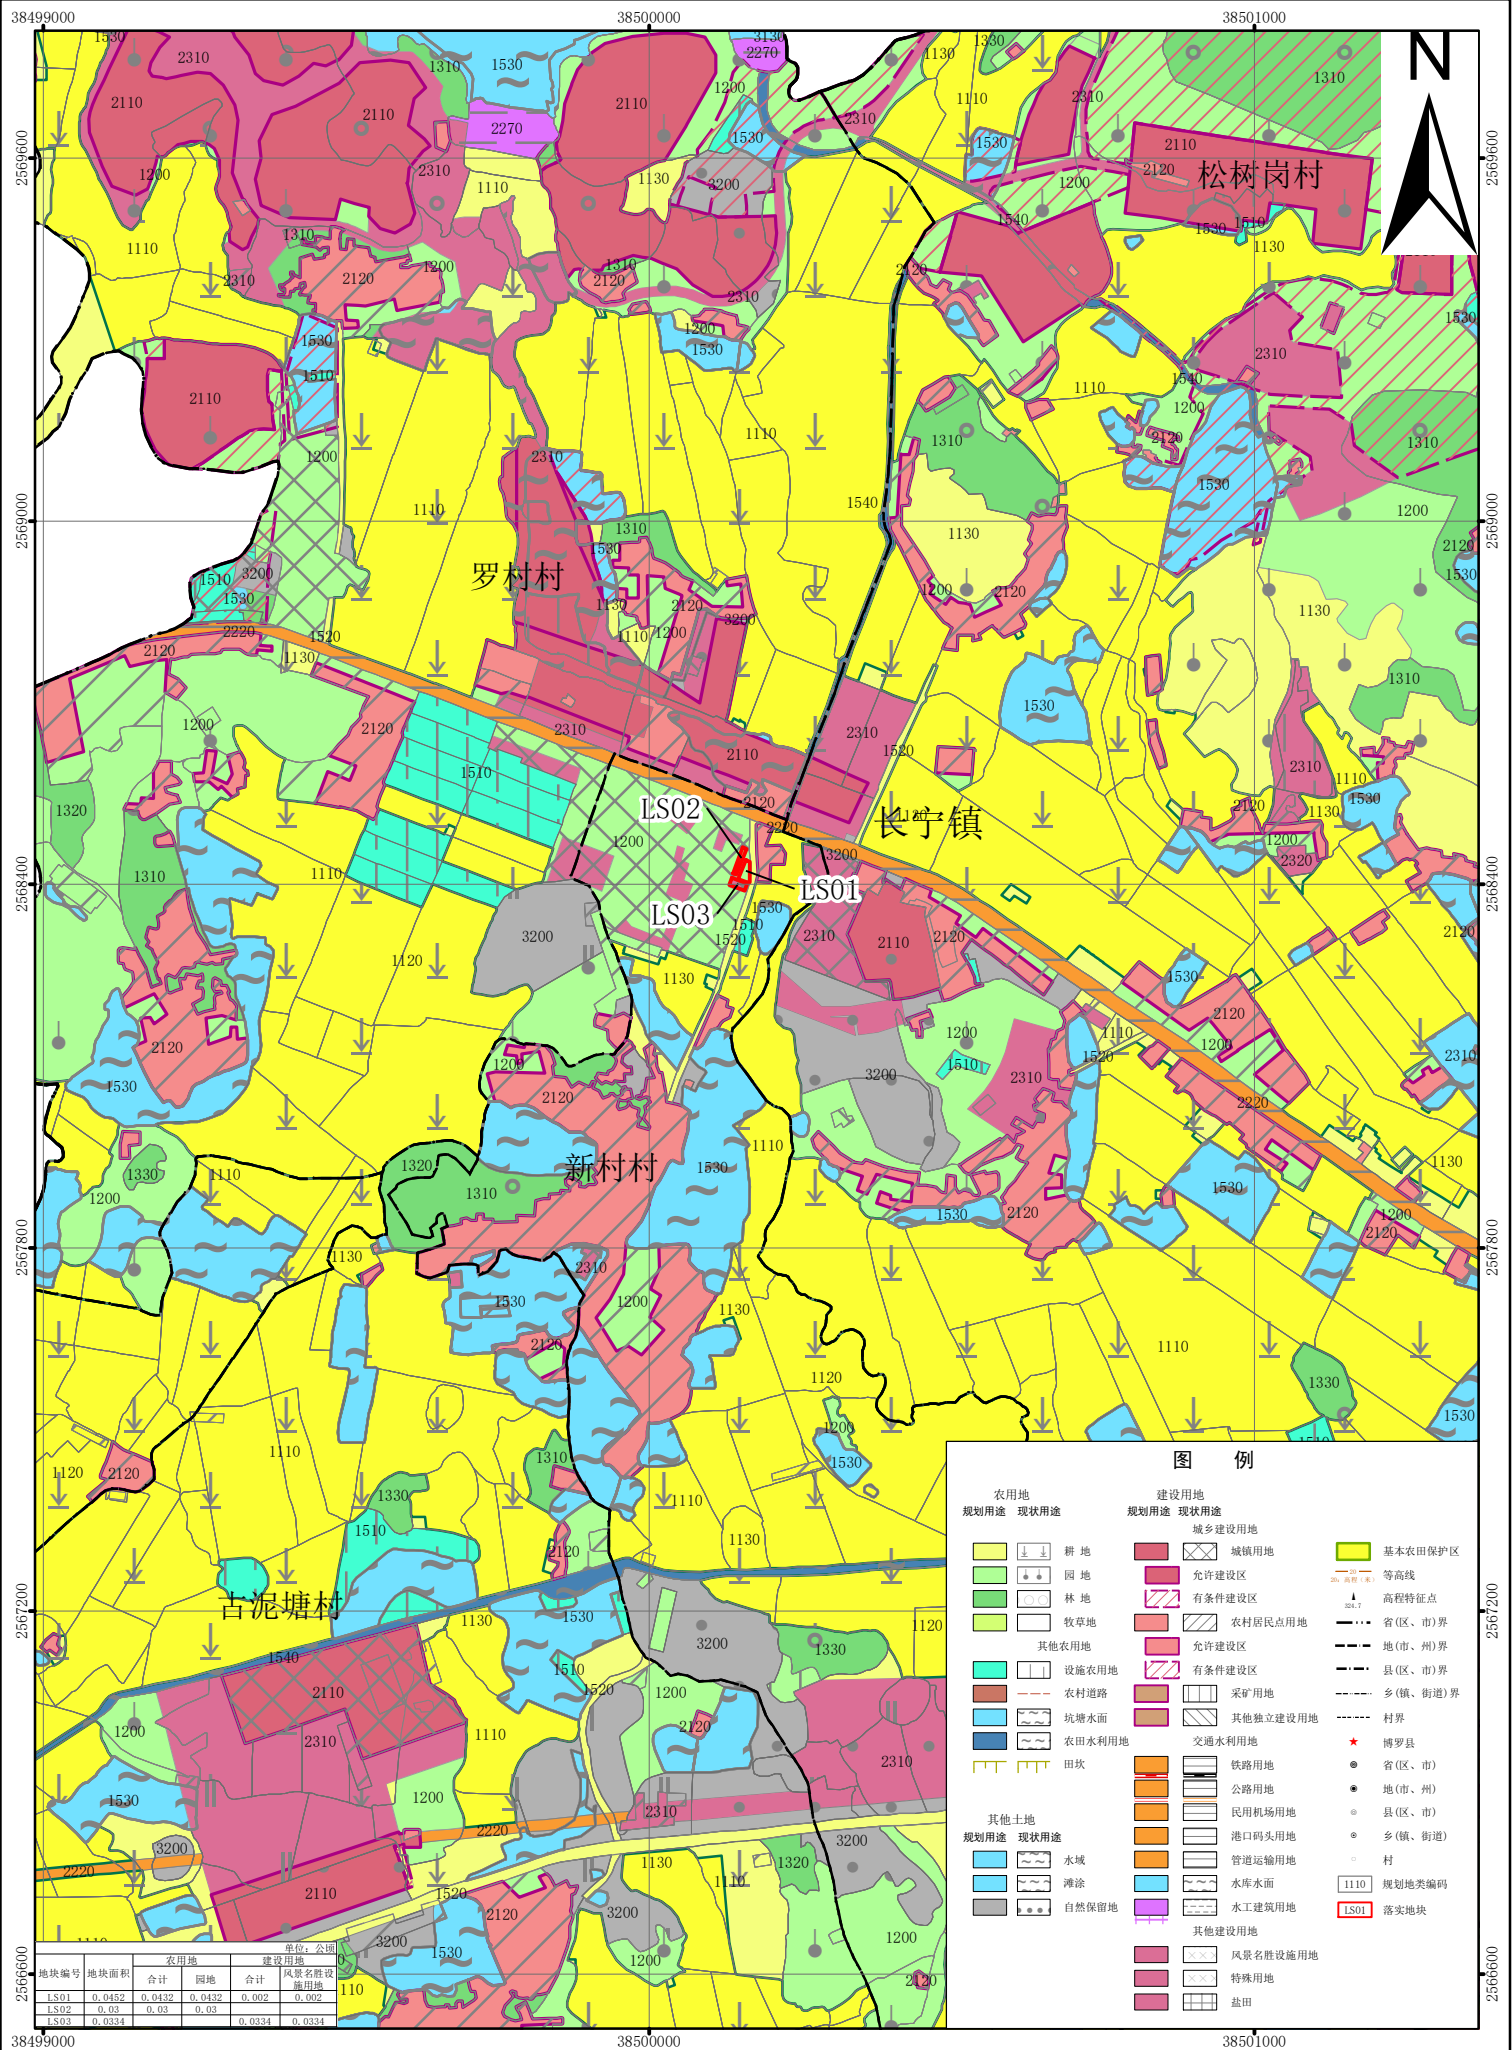

博罗县长宁镇落实地块土地利用总体规划图（落实后）（LS01-LS03）

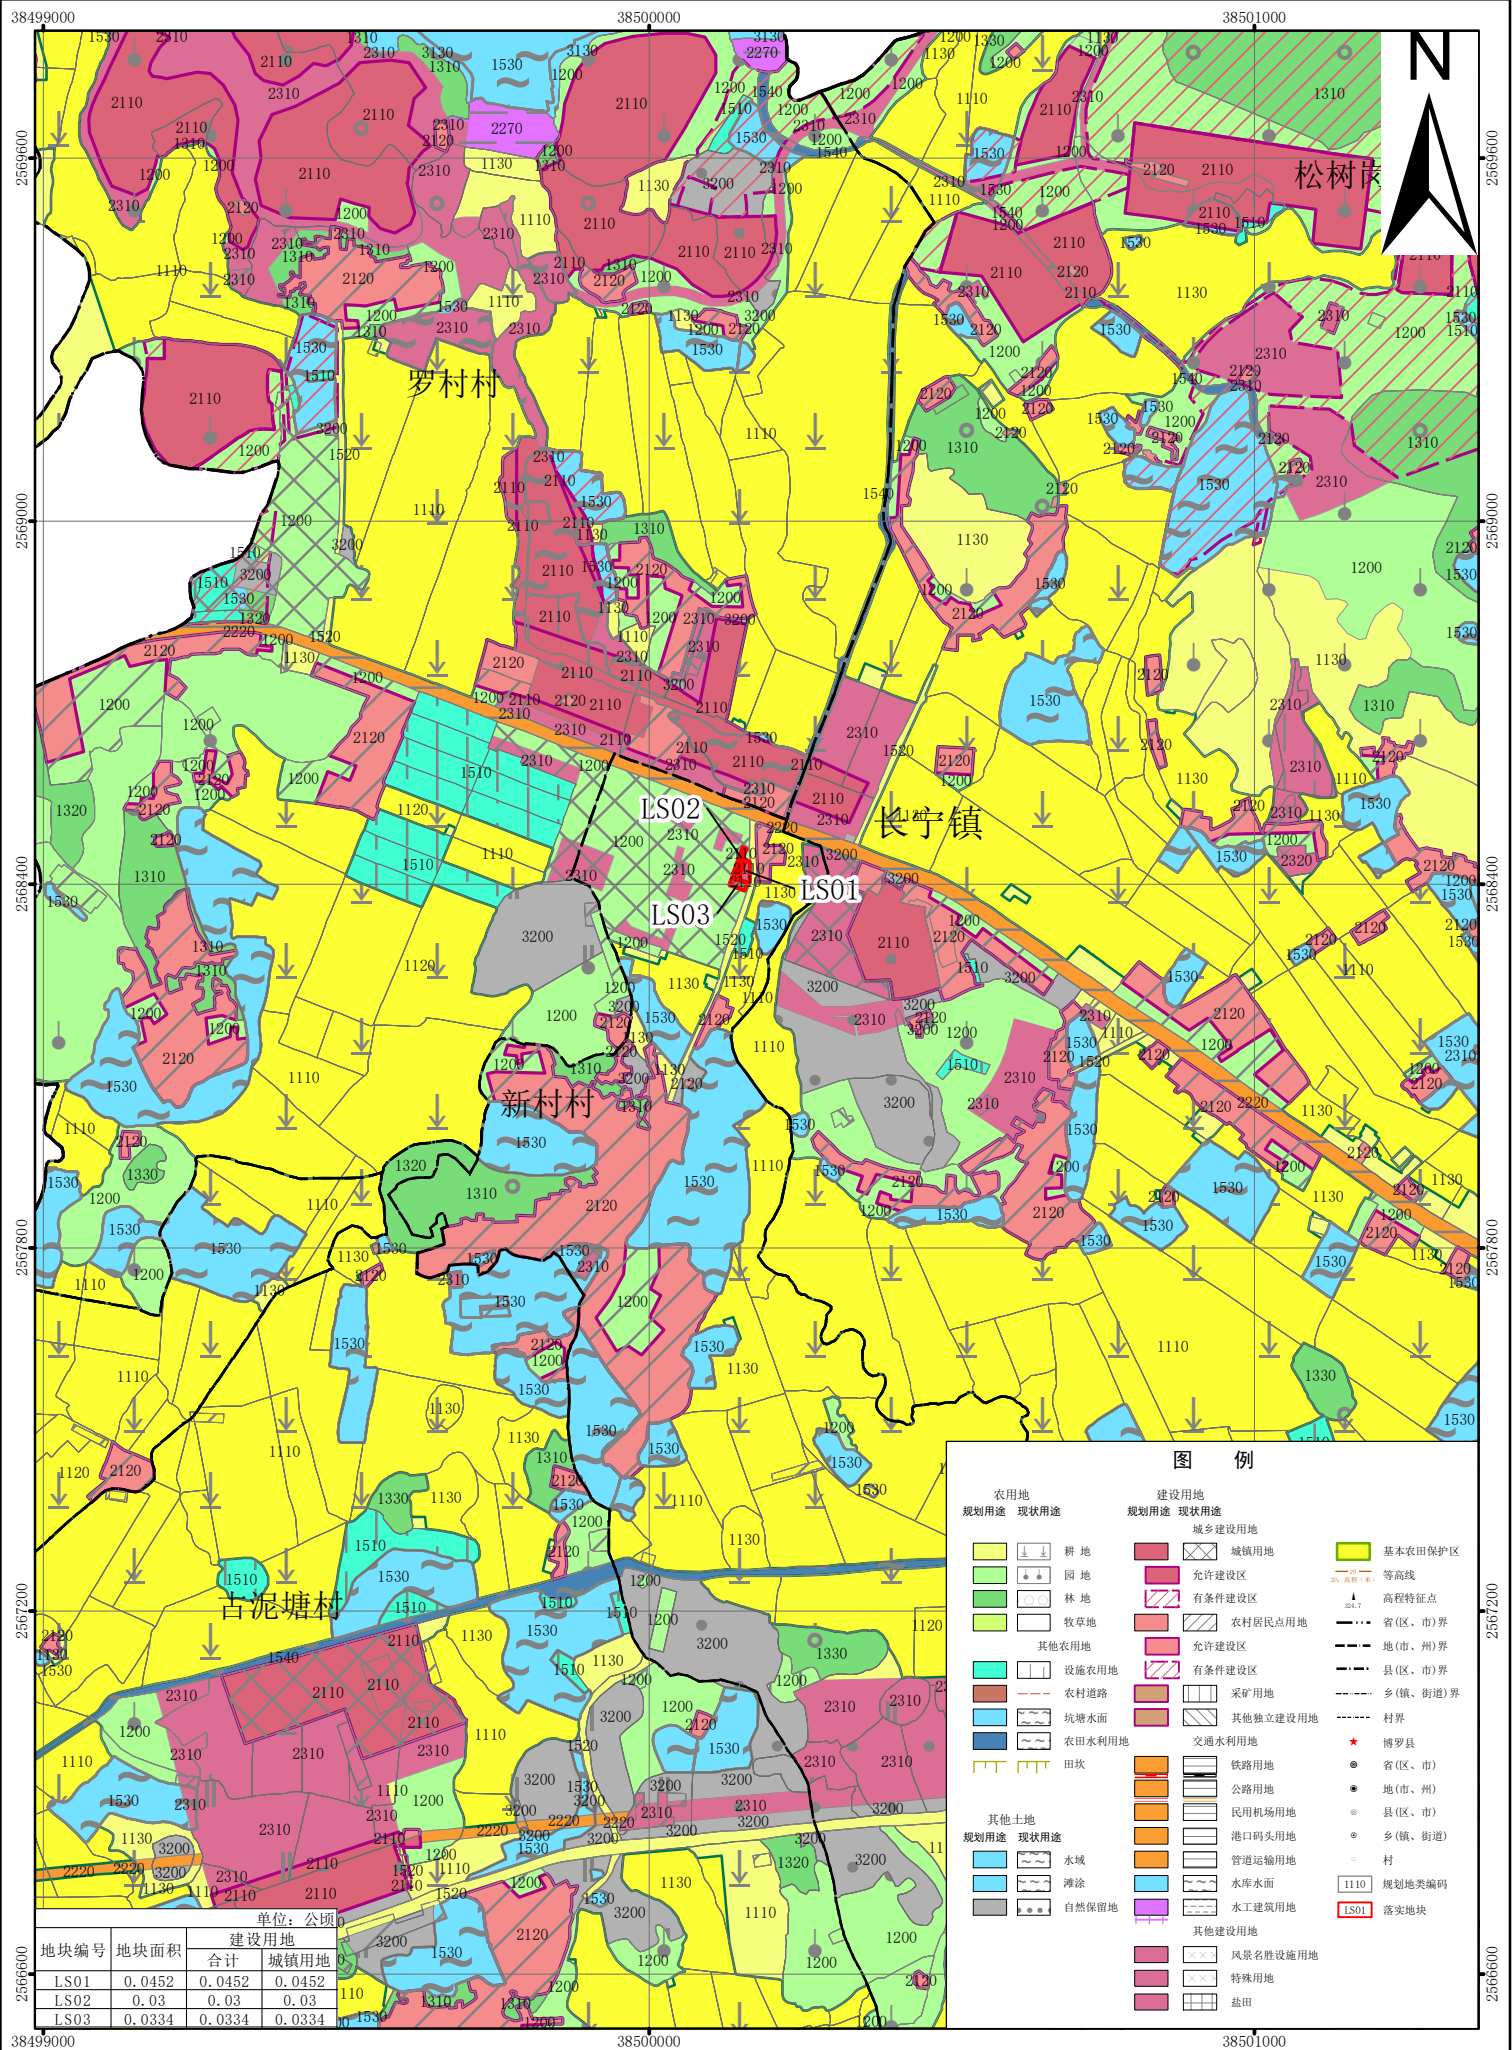

单位：公顷			
地块编号	地块面积	建设用地	
		合计	城镇用地
LS01	0.0452	0.0452	0.0452
LS02	0.03	0.03	0.03
LS03	0.0334	0.0334	0.0334

图例

农用地

规划用途 现状用途

- 耕地
- 园地
- 林地
- 牧草地
- 其他农用地
- 设施农用地
- 农村道路
- 农田水利用地
- 田坎
- 其他土地
- 水域
- 滩涂
- 自然保留地

建设用地

规划用途 现状用途

- 城乡建设用地
- 城镇用地
- 允许建设区
- 有条件建设区
- 农村居民点用地
- 允许建设区
- 有条件建设区
- 采矿用地
- 其他独立建设用地
- 交通水利用地
- 铁路用地
- 公路用地
- 民用机场用地
- 港口码头用地
- 管道运输用地
- 水库水面
- 水工建筑用地
- 其他建设用地
- 风景名胜设施用地
- 特殊用地
- 盐田

- 基本农田保护区
- 等高线
- 高程特征点
- 省(区、市)界
- 地(市、州)界
- 县(区、市)界
- 乡(镇、街道)界
- 村界
- 博罗县
- 省(区、市)
- 地(市、州)
- 县(区、市)
- 乡(镇、街道)
- 村
- 规划地类编码
- LS01 落实地块