

关于博罗县石湾镇滘吓村冯屋股份经济合作社厂区总平面方案（草案）的公示

我局收到博罗县石湾镇滘吓村冯屋股份经济合作社报审的厂区总平面方案位于石湾镇滘源路北侧。《国土证》编号为博府集用（2004）第13221706001号，宗地面积为4370平方米，用途为工业用地。依照《中华人民共和国城乡规划法》第四十条、《广东省城乡规划条例》第二十九条的规定，现对相关事项公布如下：

建设项目名称：博罗县石湾镇滘吓村冯屋股份经济合作社厂区项目


建设内容：该项目由1栋3层厂房（局部4层）、配电房、地下消防水池、消防和生活水泵房组成，主要经济技术指标如下：用地面积及计算指标用地面积4370平方米，总建筑面积9465.3平方米，计容积率建筑面积9335.3平方米，不计容建筑面积130平方米（地下消防水池130平方米，有效容量为324m³），建筑占地面积2566.8平方米，容积率2.14，建筑系数58.7%，绿地率15%，停车位28个（其中室内停车位24个、室外停车位4个）。建筑耐火等级为二级，生产火灾危险性为丙类。

有关该项目的详细信息，可在博罗县人民政府门户网站（<http://www.boluo.gov.cn>）、现场和我局城乡详细规划股查询。

自公告刊登之日起十日内，利害关系人或其他人士等可依照《中华人民共和国城乡规划法》《广东省城乡规划条例》《广东省城市控制性详细规划管理条例》等法律法规的规定，以真实身份向我局提出书面意见并附有联系方式。逾期未提出的视为放弃申述权利。

联系人：李工
联系电话：（0752）6260623

博罗县自然资源局
2023年3月16日

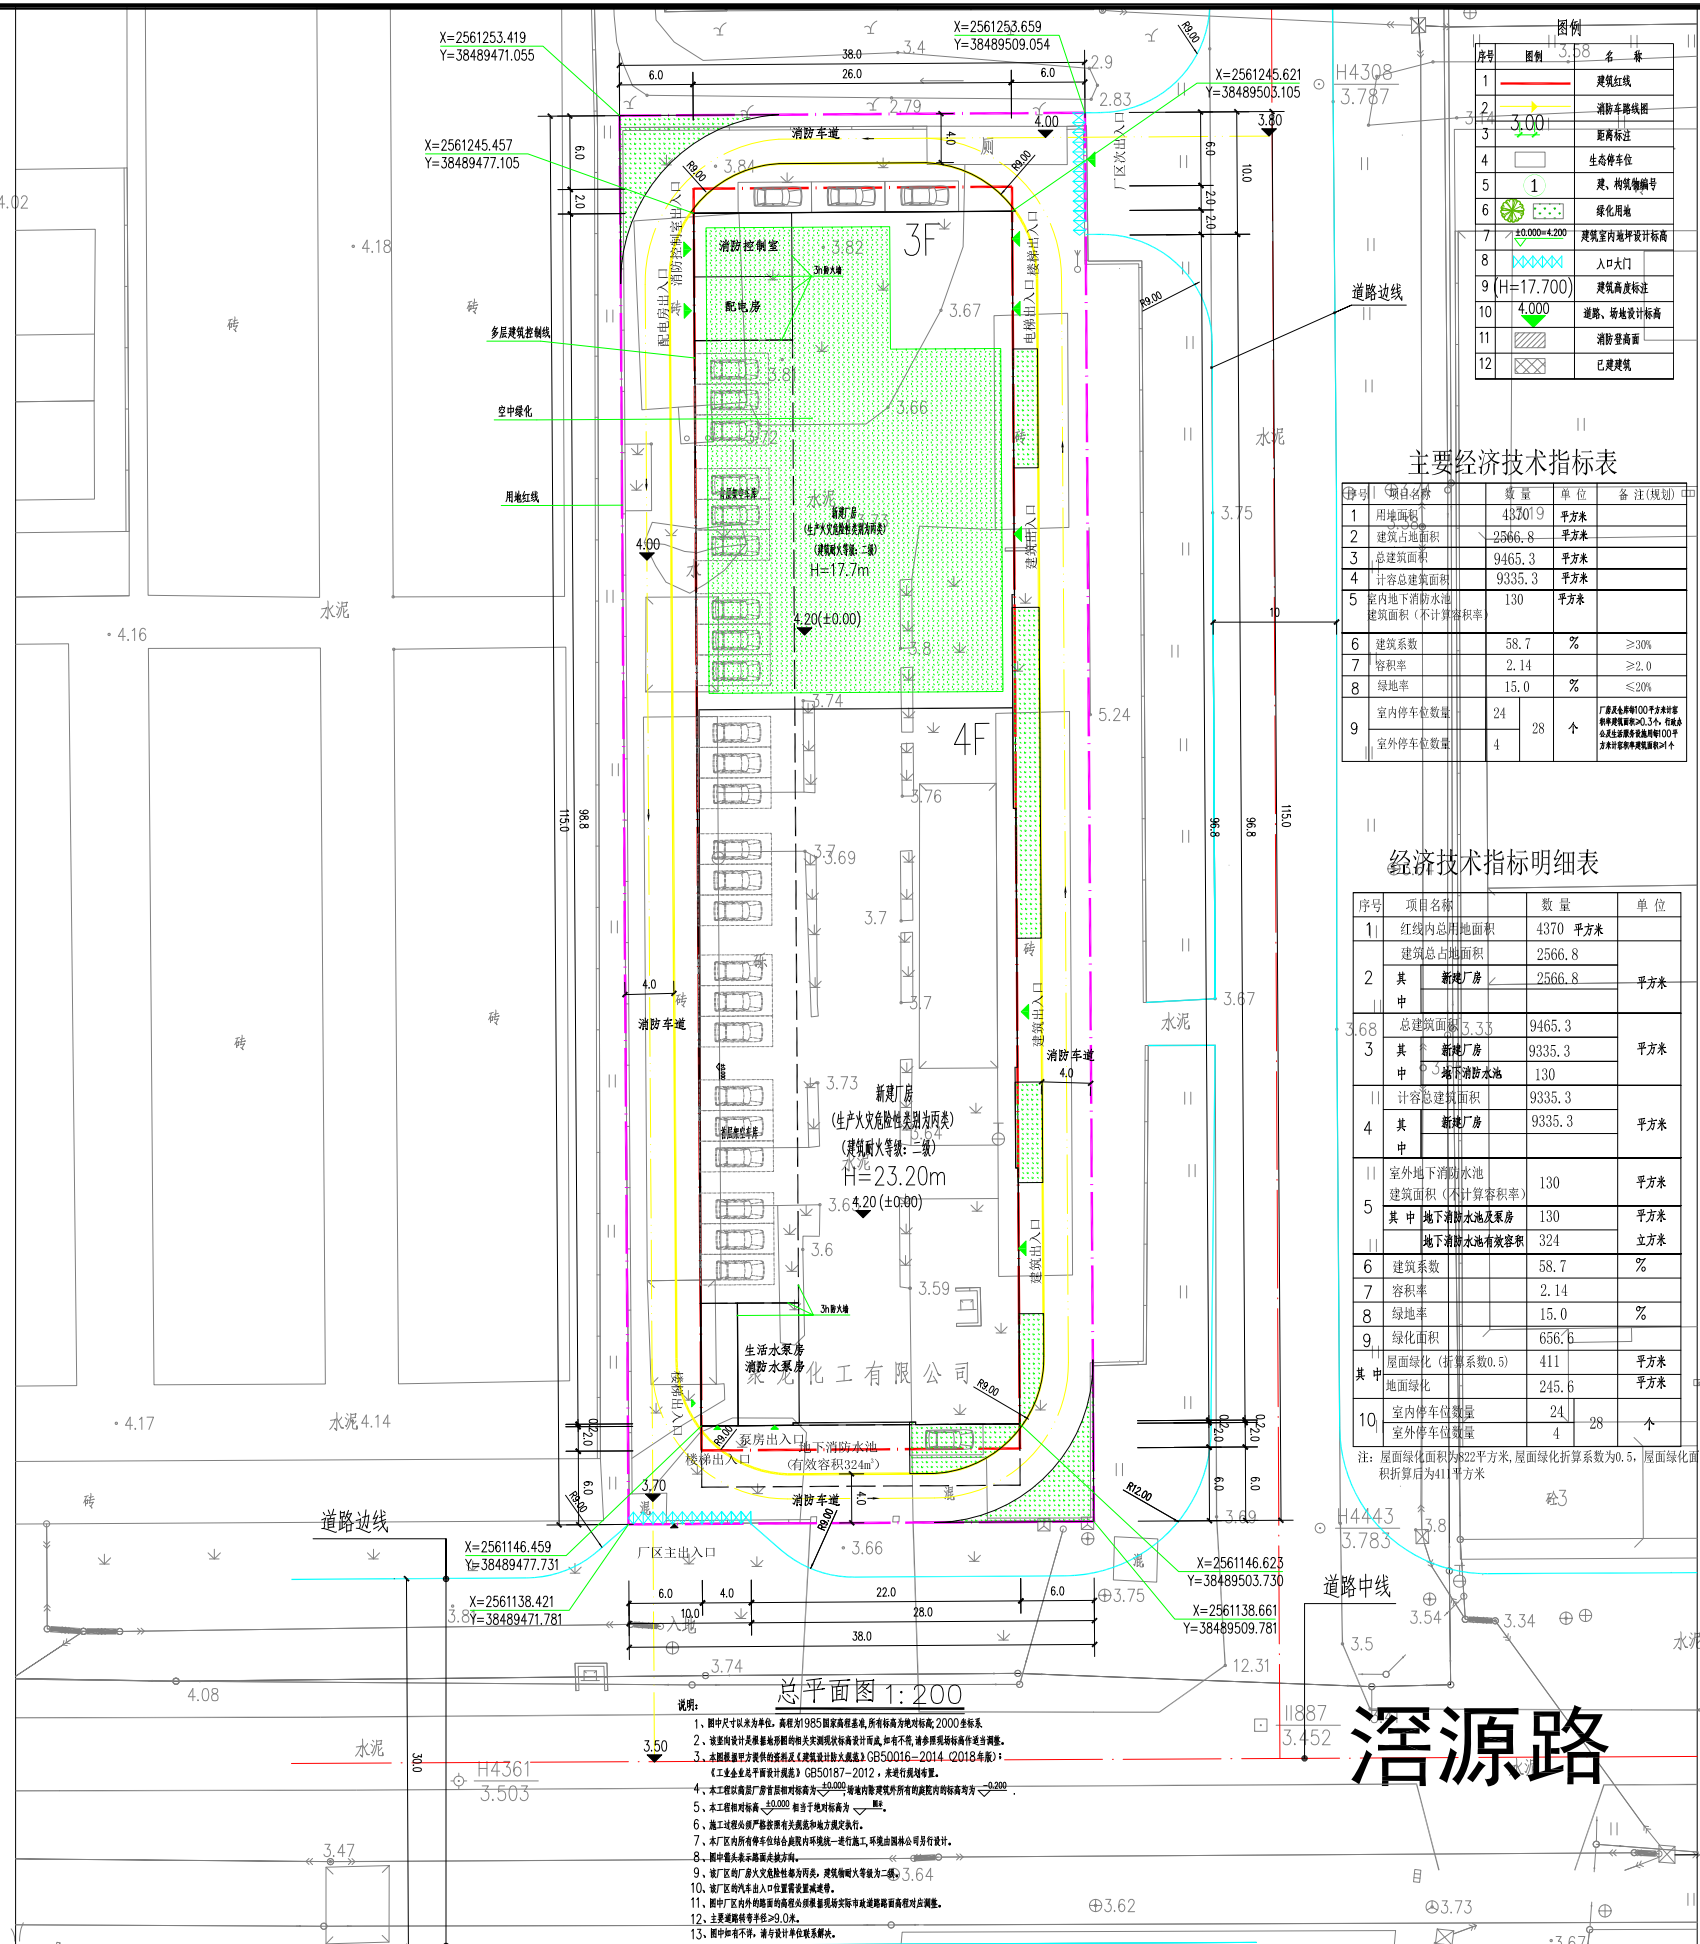

涪源路