
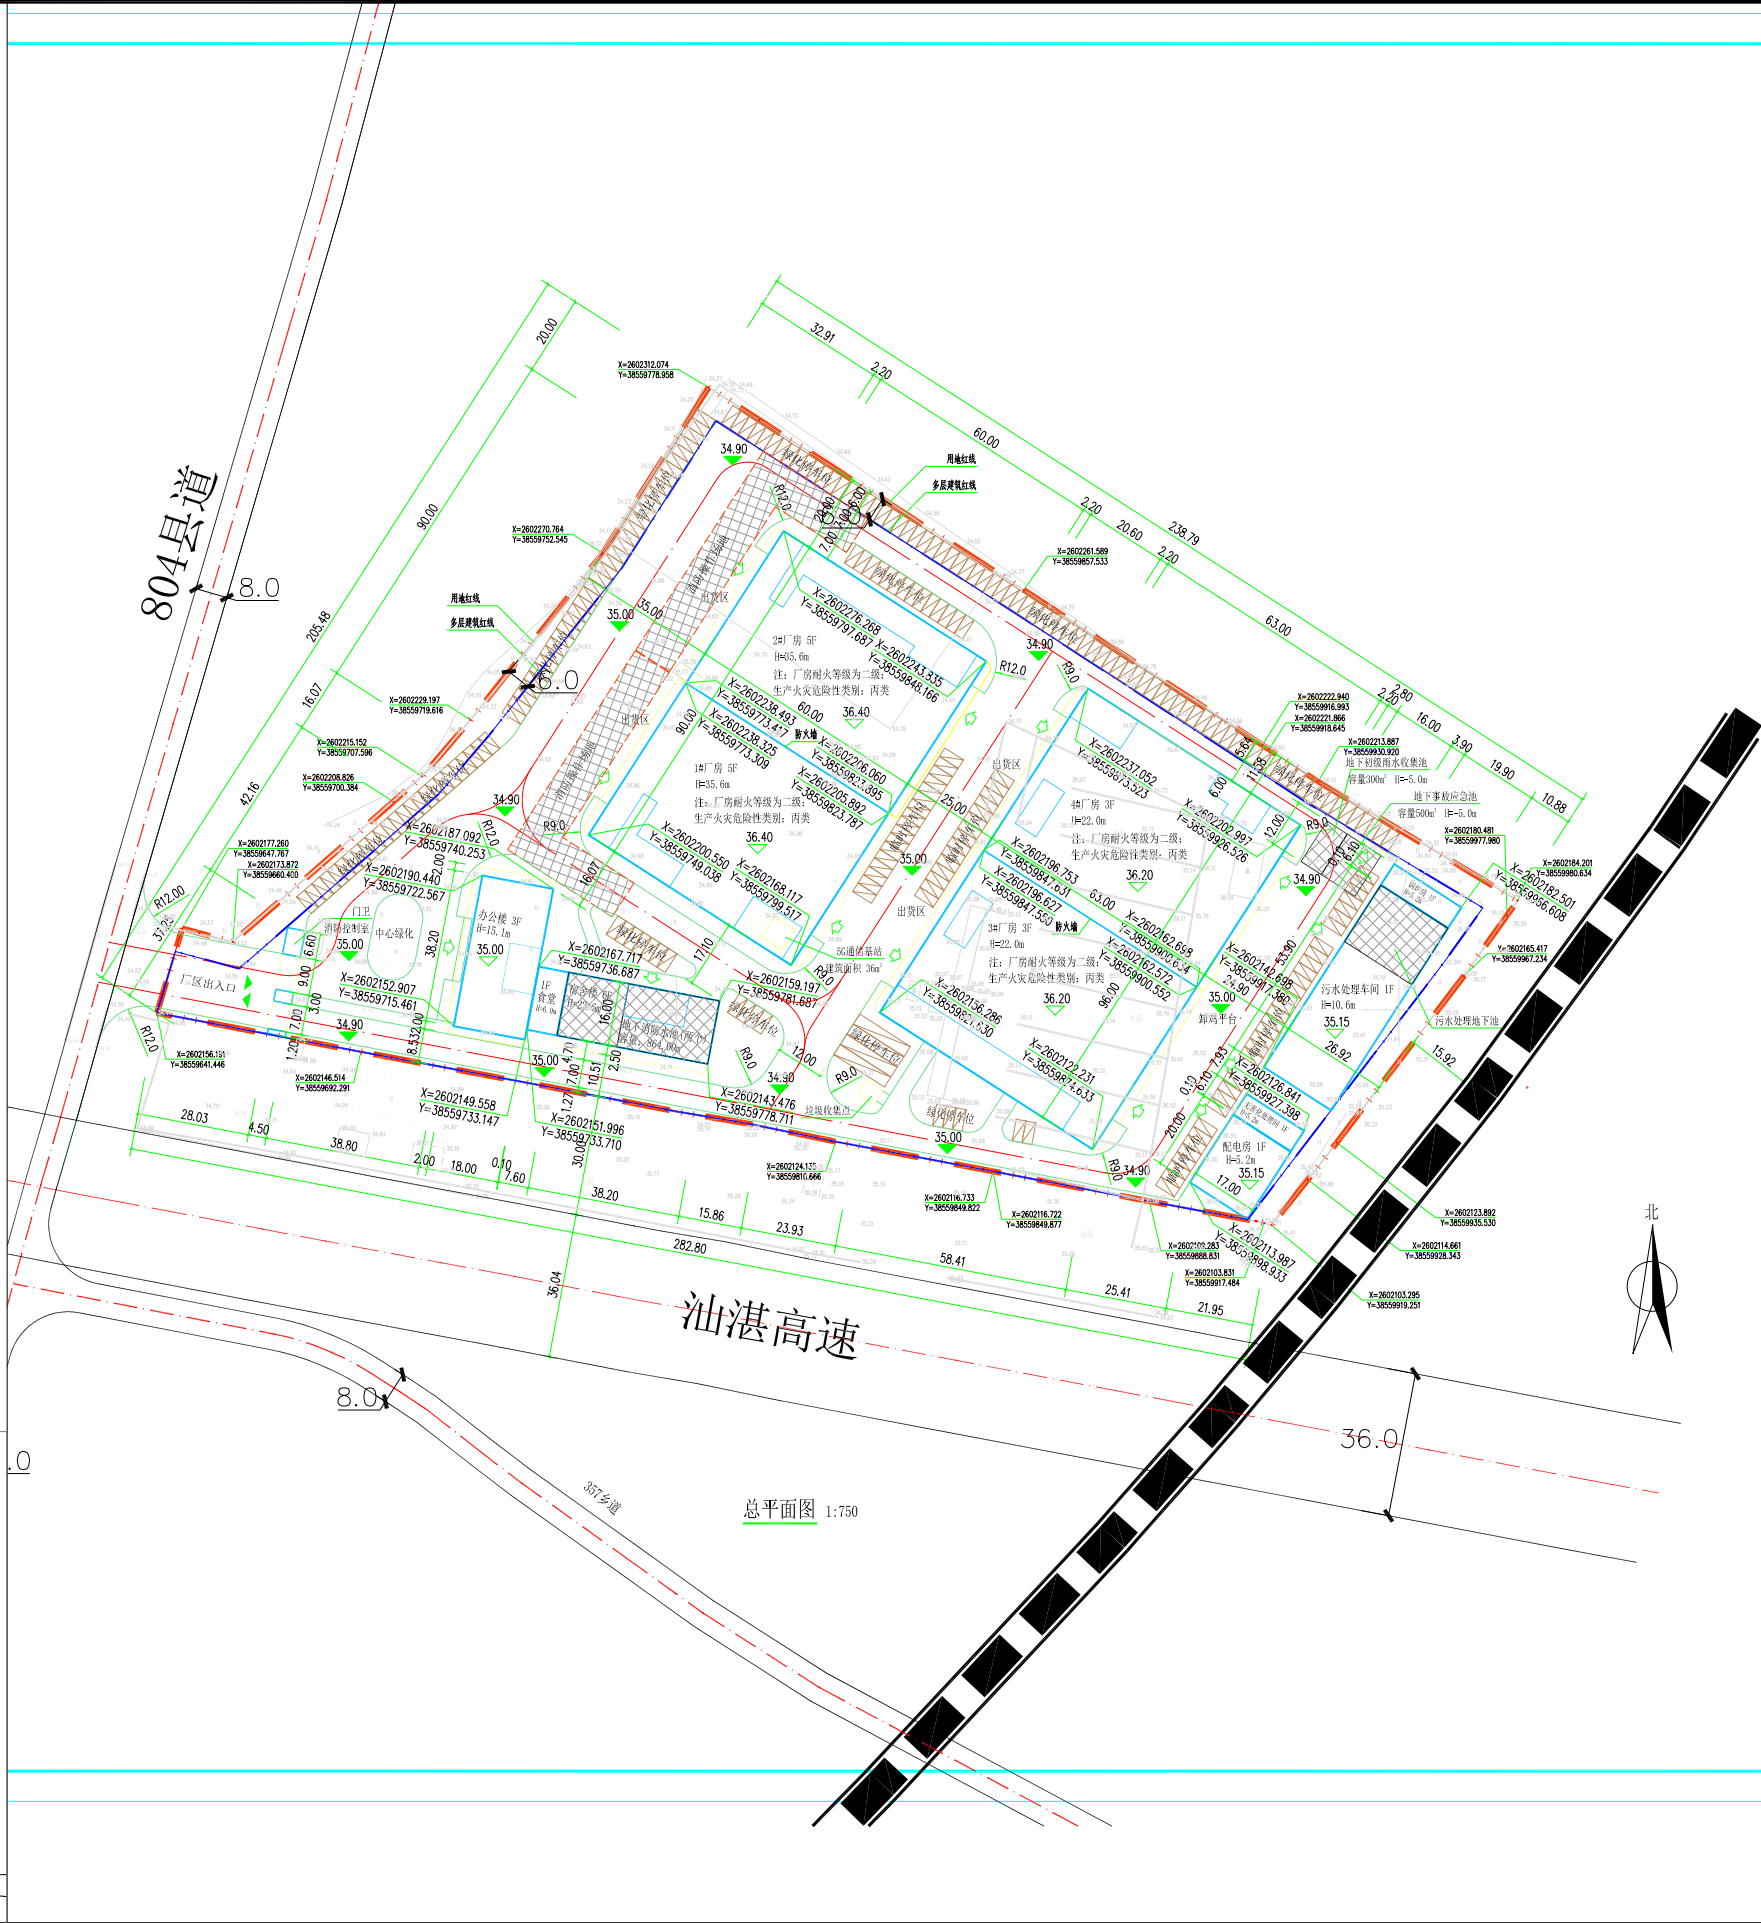


我局收到骏旺食品（广东）有限公司报审的惠州骏旺家禽深加工冷链一体项目位于博罗县石坝镇三嘉村村委会学光龙村宝珠岭（土名）地段，《不动产权证书》编号为粤（2023）博罗县不动产权第0005618号，用途为工业用地。《建设用地规划许可证》编号为地字第441322202300014号。依照《中华人民共和国城乡规划法》第四十条、《广东省城乡规划条例》第二十九条的规定，现对相关事项公布如下：

建设项目内容：由2栋5层厂房、2栋3层厂房、1栋3层办公楼、1栋6层宿舍楼、配电房、锅炉房、污水处理车间、无害化处理间、门卫、消防控制室及地下消防水池、初级雨水收集池、事故应急池组成。主要技术经济指标为：计算指标用地面积36064平方米，建筑占地面积14786.24平方米，总建筑面积59783.76平方米，计容建筑面积65594.23平方米，不计容积率面积1346.74平方米（架空面积211.21平方米、地下消防水池611.20平方米，地下初级雨水收集池72平方米，地下事故应急池120平方米，污水处理地下池332.33平方米），容积率1.82，建筑系数41%，绿地率15.0%，行政办公及生活服务设施用地面积占比3.94%，行政办公及生活服务设施用地建筑面积占比11.93%，地面停车位247个。厂房生产的火灾危险性均为丙类，耐火等级为二级。

自公告刊登之日起十日内，利害关系人或其他人士等可依照《中华人民共和国城乡规划法》《广东省城乡规划条例》《广东省城市控制性详细规划管理条例》等法律法规的规定，以真实身份向我局提出书面意见并附有联系方式。逾期未提出的视为放弃申述权利。

博罗县自然资源局
2023年4月6日

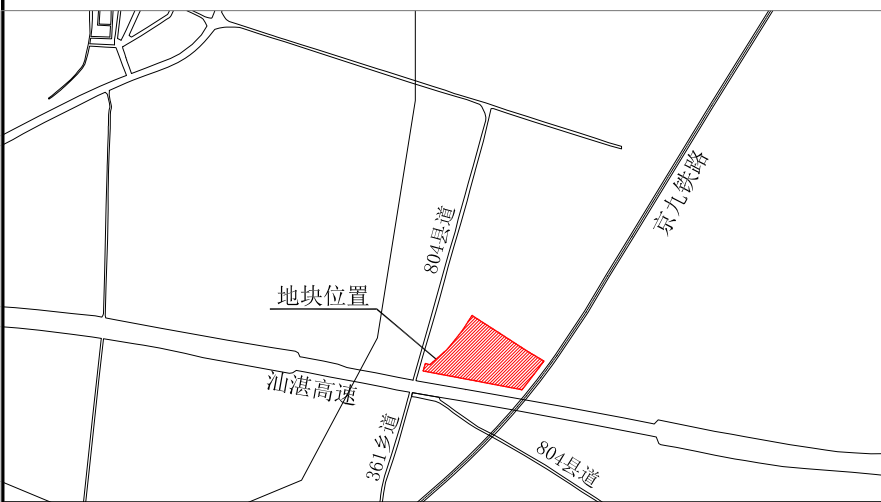

	鱼塘水塘		鱼塘水塘		鱼塘水塘		鱼塘水塘
	鱼塘水塘		鱼塘水塘		鱼塘水塘		鱼塘水塘
	鱼塘水塘		鱼塘水塘		鱼塘水塘		鱼塘水塘