


惠州恒大力天天悦豪庭项目临时用地土地复垦红线图

界址点坐标表

点 号	X	Y	边 长
J1	2558022.085	38510623.359	148.42
J2	2558009.699	38510771.260	
J3	2558009.189	38510785.080	13.83
J4	2557956.401	38510783.005	52.83
J5	2557930.956	38510781.834	25.47
J6	2557931.208	38510777.163	4.68
J7	2557924.694	38510776.979	6.52
J8	2557924.582	38510620.991	155.99
J1	2558022.085	38510623.359	97.53
S=14610.2 平方米 合21.9153亩			

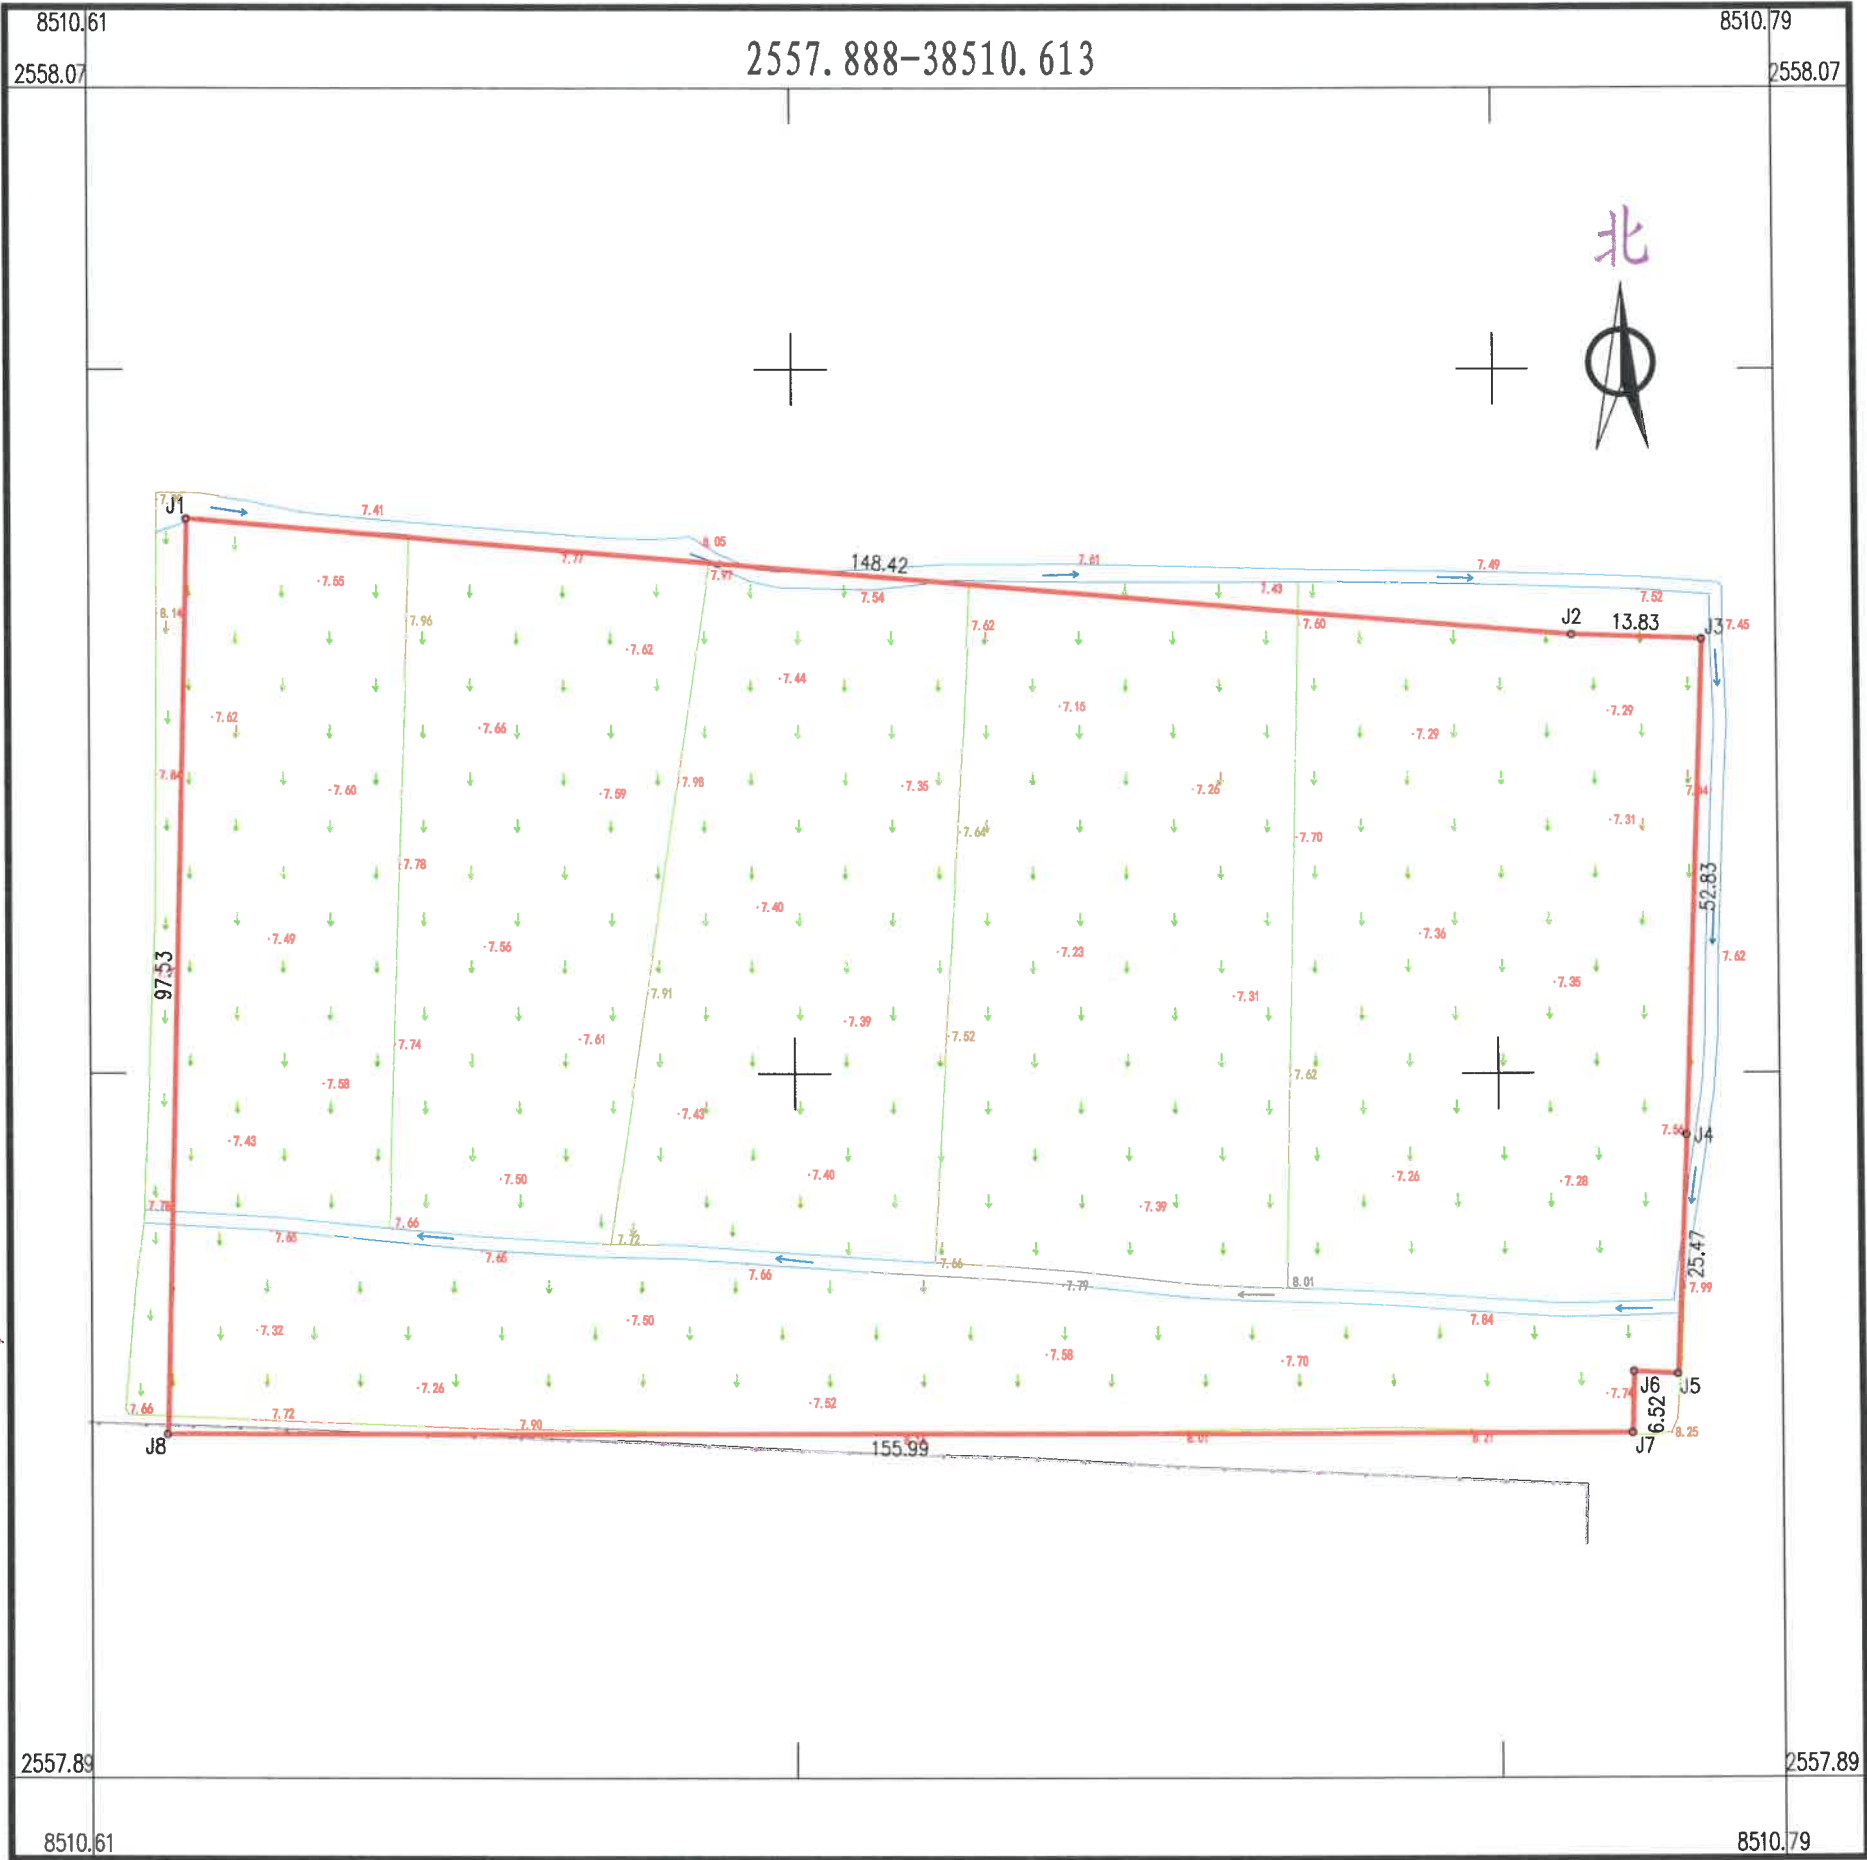

出图专用章

单位名称: 广东永冠测绘有限公司
业务范围: 工程测量、不动产测绘、地理信息系统工程
资质证书编号: 乙测资字44506817
有效期至: 2026年12月8日

2023年3月数字化测图。面积: 14610.2平方米
2000国家大地坐标系。
1985国家高程基准。
2017年版图式。

1:750