


中铁五局集团有限公司广汕铁路GSSG1标项目经理部碎石场临时用地土地复垦红线图

界址点坐标表

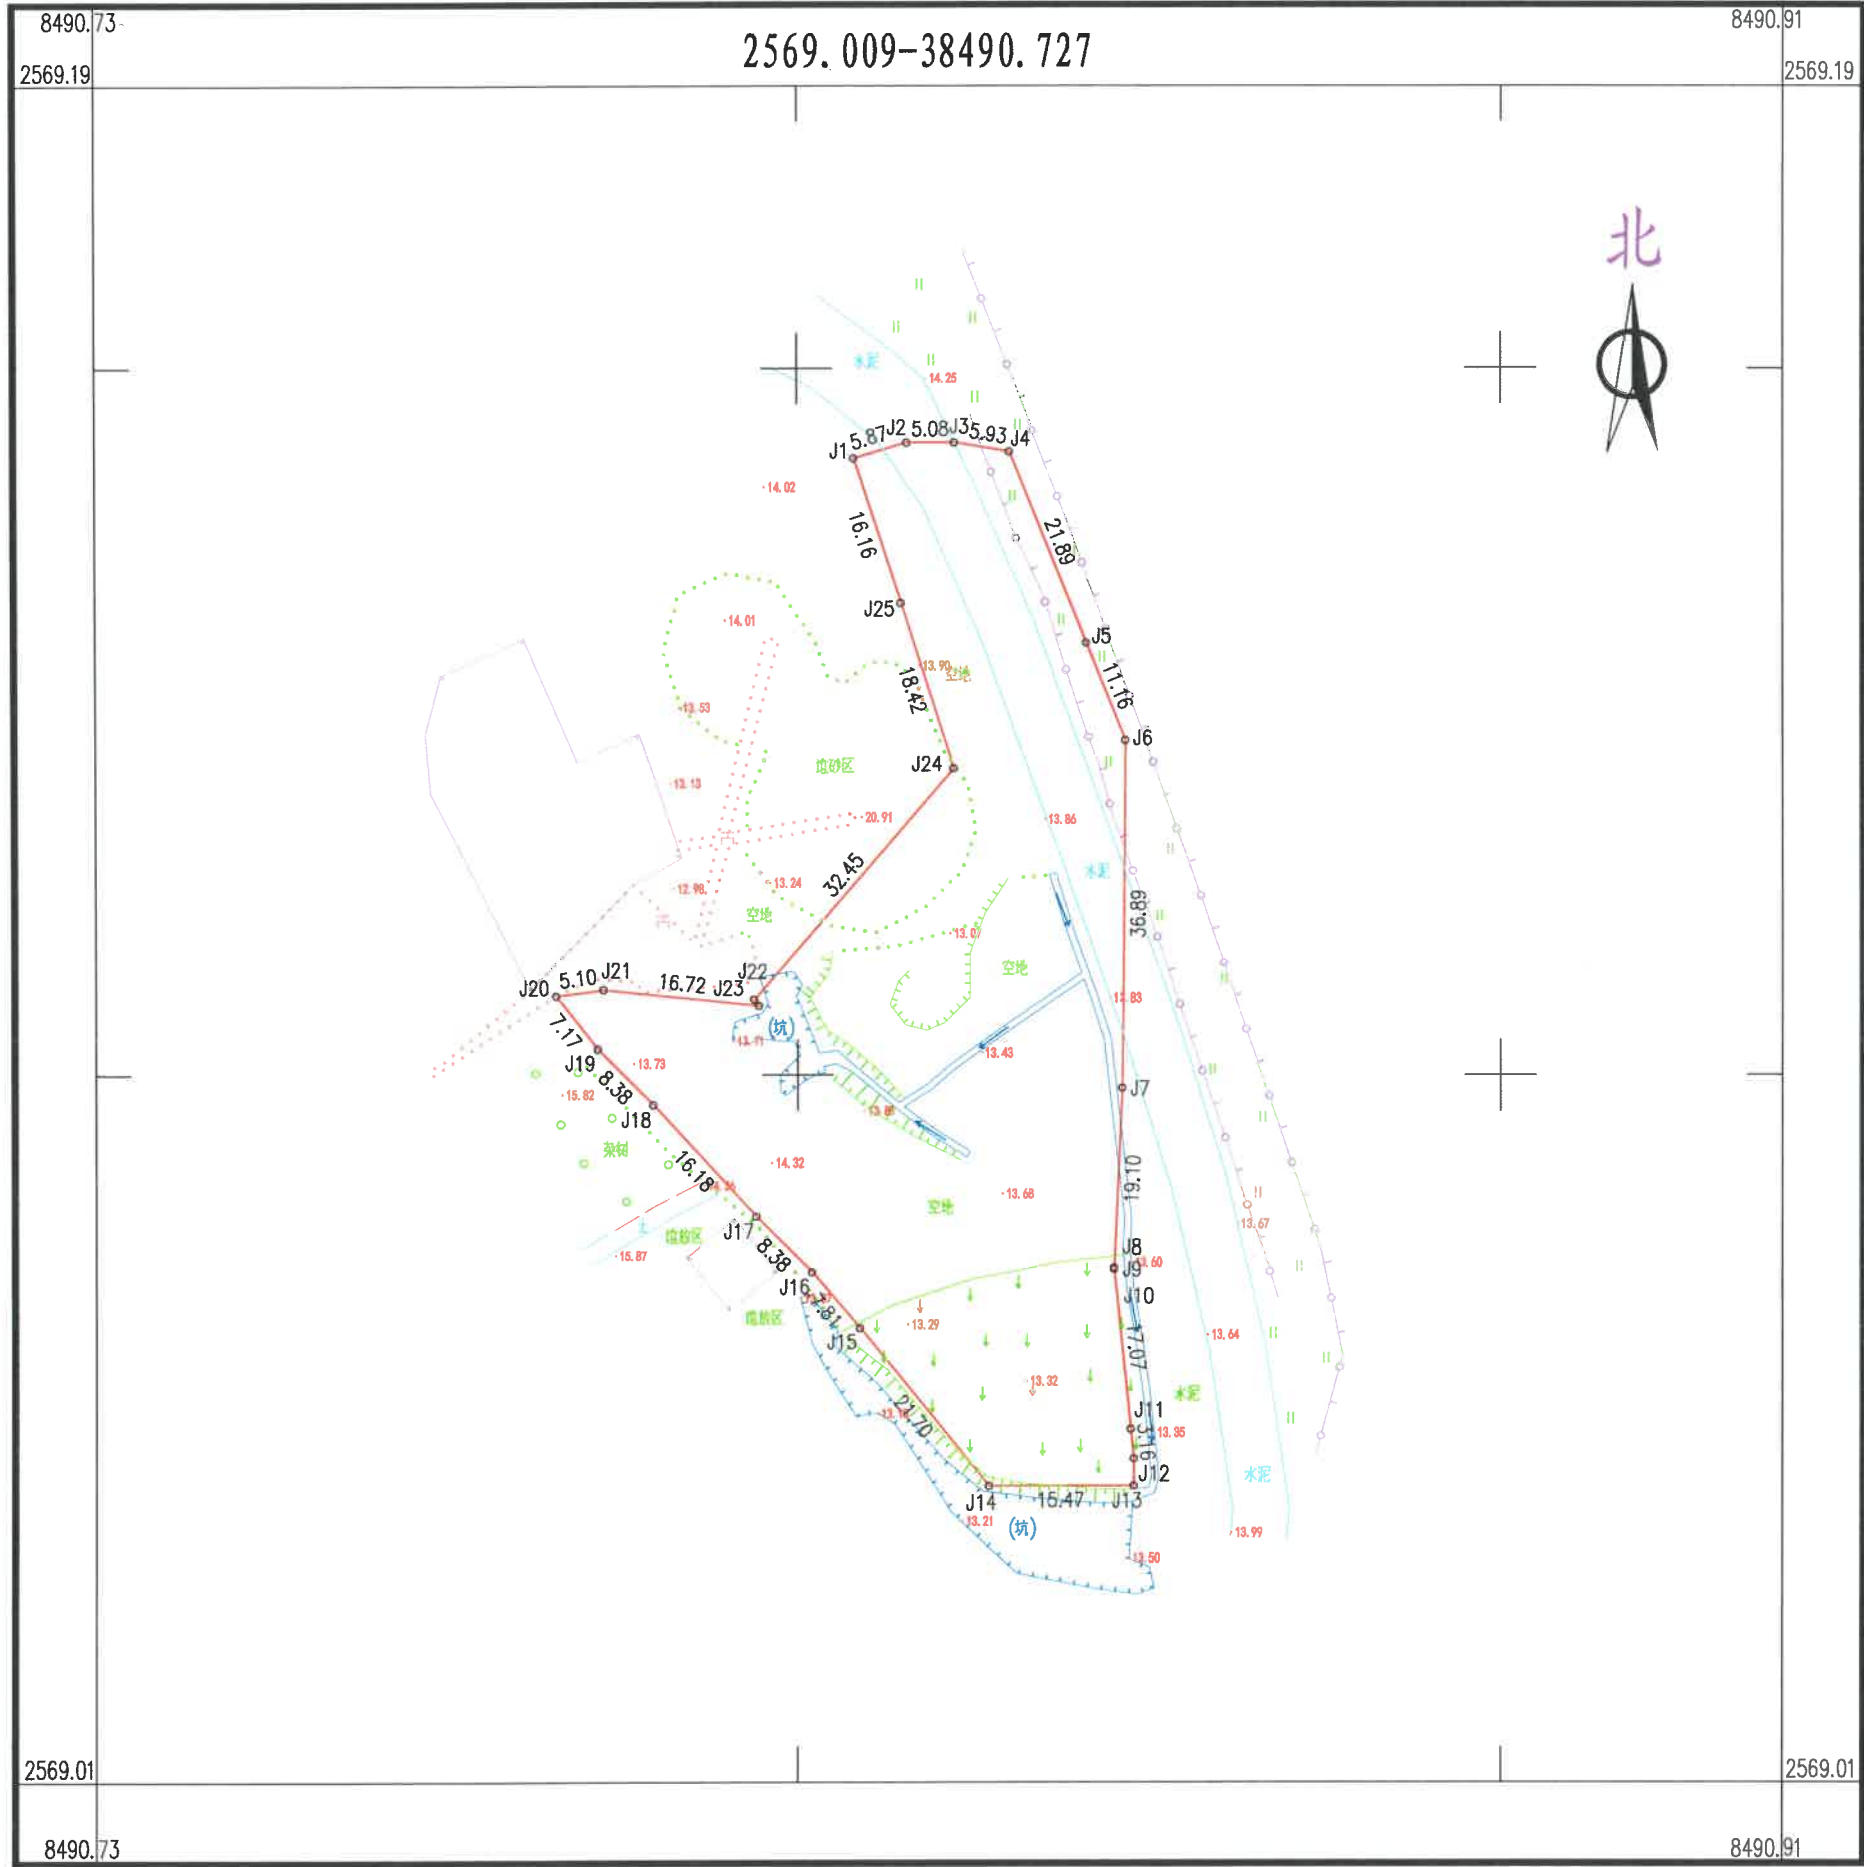

点 号	X	Y	边 长
J1	2569149.449	38490808.003	5.87
J2	2569151.124	38490813.633	5.08
J3	2569151.124	38490818.714	5.93
J4	2569150.149	38490824.560	21.89
J5	2569129.845	38490832.753	11.16
J6	2569119.497	38490836.928	36.89
J7	2569082.609	38490836.562	19.10
J8	2569063.524	38490835.699	0.05
J9	2569063.475	38490835.704	0.06
J10	2569063.419	38490835.702	17.07
J11	2569046.442	38490837.483	3.16
J12	2569043.300	38490837.813	2.87
J13	2569040.429	38490837.799	15.47
J14	2569040.374	38490822.328	21.70
J15	2569057.143	38490808.553	7.81
J16	2569063.069	38490803.473	8.38
J17	2569068.996	38490797.547	16.18
J18	2569080.849	38490786.540	8.38
J19	2569086.776	38490780.613	7.17
J20	2569092.416	38490776.181	5.10
J21	2569093.086	38490781.237	16.72
J22	2569091.348	38490797.862	0.84
J23	2569092.013	38490797.341	32.45
J24	2569116.532	38490818.591	18.42
J25	2569134.081	38490812.996	16.16
J1	2569149.449	38490808.003	
S=3224 平方米 合4.836亩			

2023年3月数字化测图。面积：3224平方米
2000国家大地坐标系。
1985国家高程基准。
2017年版图式。

1:750

出图专用章
单位名称:广东永冠测绘有限公司
业务范围:摄影测量与遥感工程测量、界线与不动产测绘、地理信息系统工程
资质编号:乙测资字44506817
有效期至:2026年12月8日

广东永冠测绘有限公司