

公庄官山加油站总平面方案的公示

我局收到博罗县村级经济联盟有限公司提出办理位于公庄镇官山村下洞经济合作社的公庄官山加油站总平面方案审查的申请。依照《中华人民共和国城乡规划法》第四十条、《广东省城乡规划条例》第二十九条的规定，现对相关事项公布如下：

建设项目名称：公庄官山加油站总平面方案

建设项目内容:

该项目由1个加油罩棚、1栋2层站房、1栋2层辅助用房（一层为会议室，二层为值班室）以及其它辅助设施组成。主要技术经济指标为：用地面积4882平方米，建筑计容面积857.35平方米，容积率0.18，建筑占地面积386.7平方米，罩棚占地558.9平方米，建筑系数19.37%，绿地率22.15%，充电车位4个（预留充电桩2台）。建设等级为二级加油站。

严格按照《汽车加油加气加氢站技术标准》（GB 50156-2021）标准要求，不得布置有明火或者散发火花功能的商业用途。

有关该方案的详细信息，可在博罗县人民政府门户网站(<http://www.boluo.gov.cn>)、我局查询。

自本公告刊登之日起十日内，利害关系人或其他人士等可依照《中华人民共和国城乡规划法》、《广东省城乡规划条例》等法律法规的规定，以真实身份向我局提出书面意见并附有效联系方式。逾期未提出的，视为放弃陈述权利。

联系人：曾工
联系电话：0752-6260623

博罗县自然资源局
2023年4月19日

罐区一览表

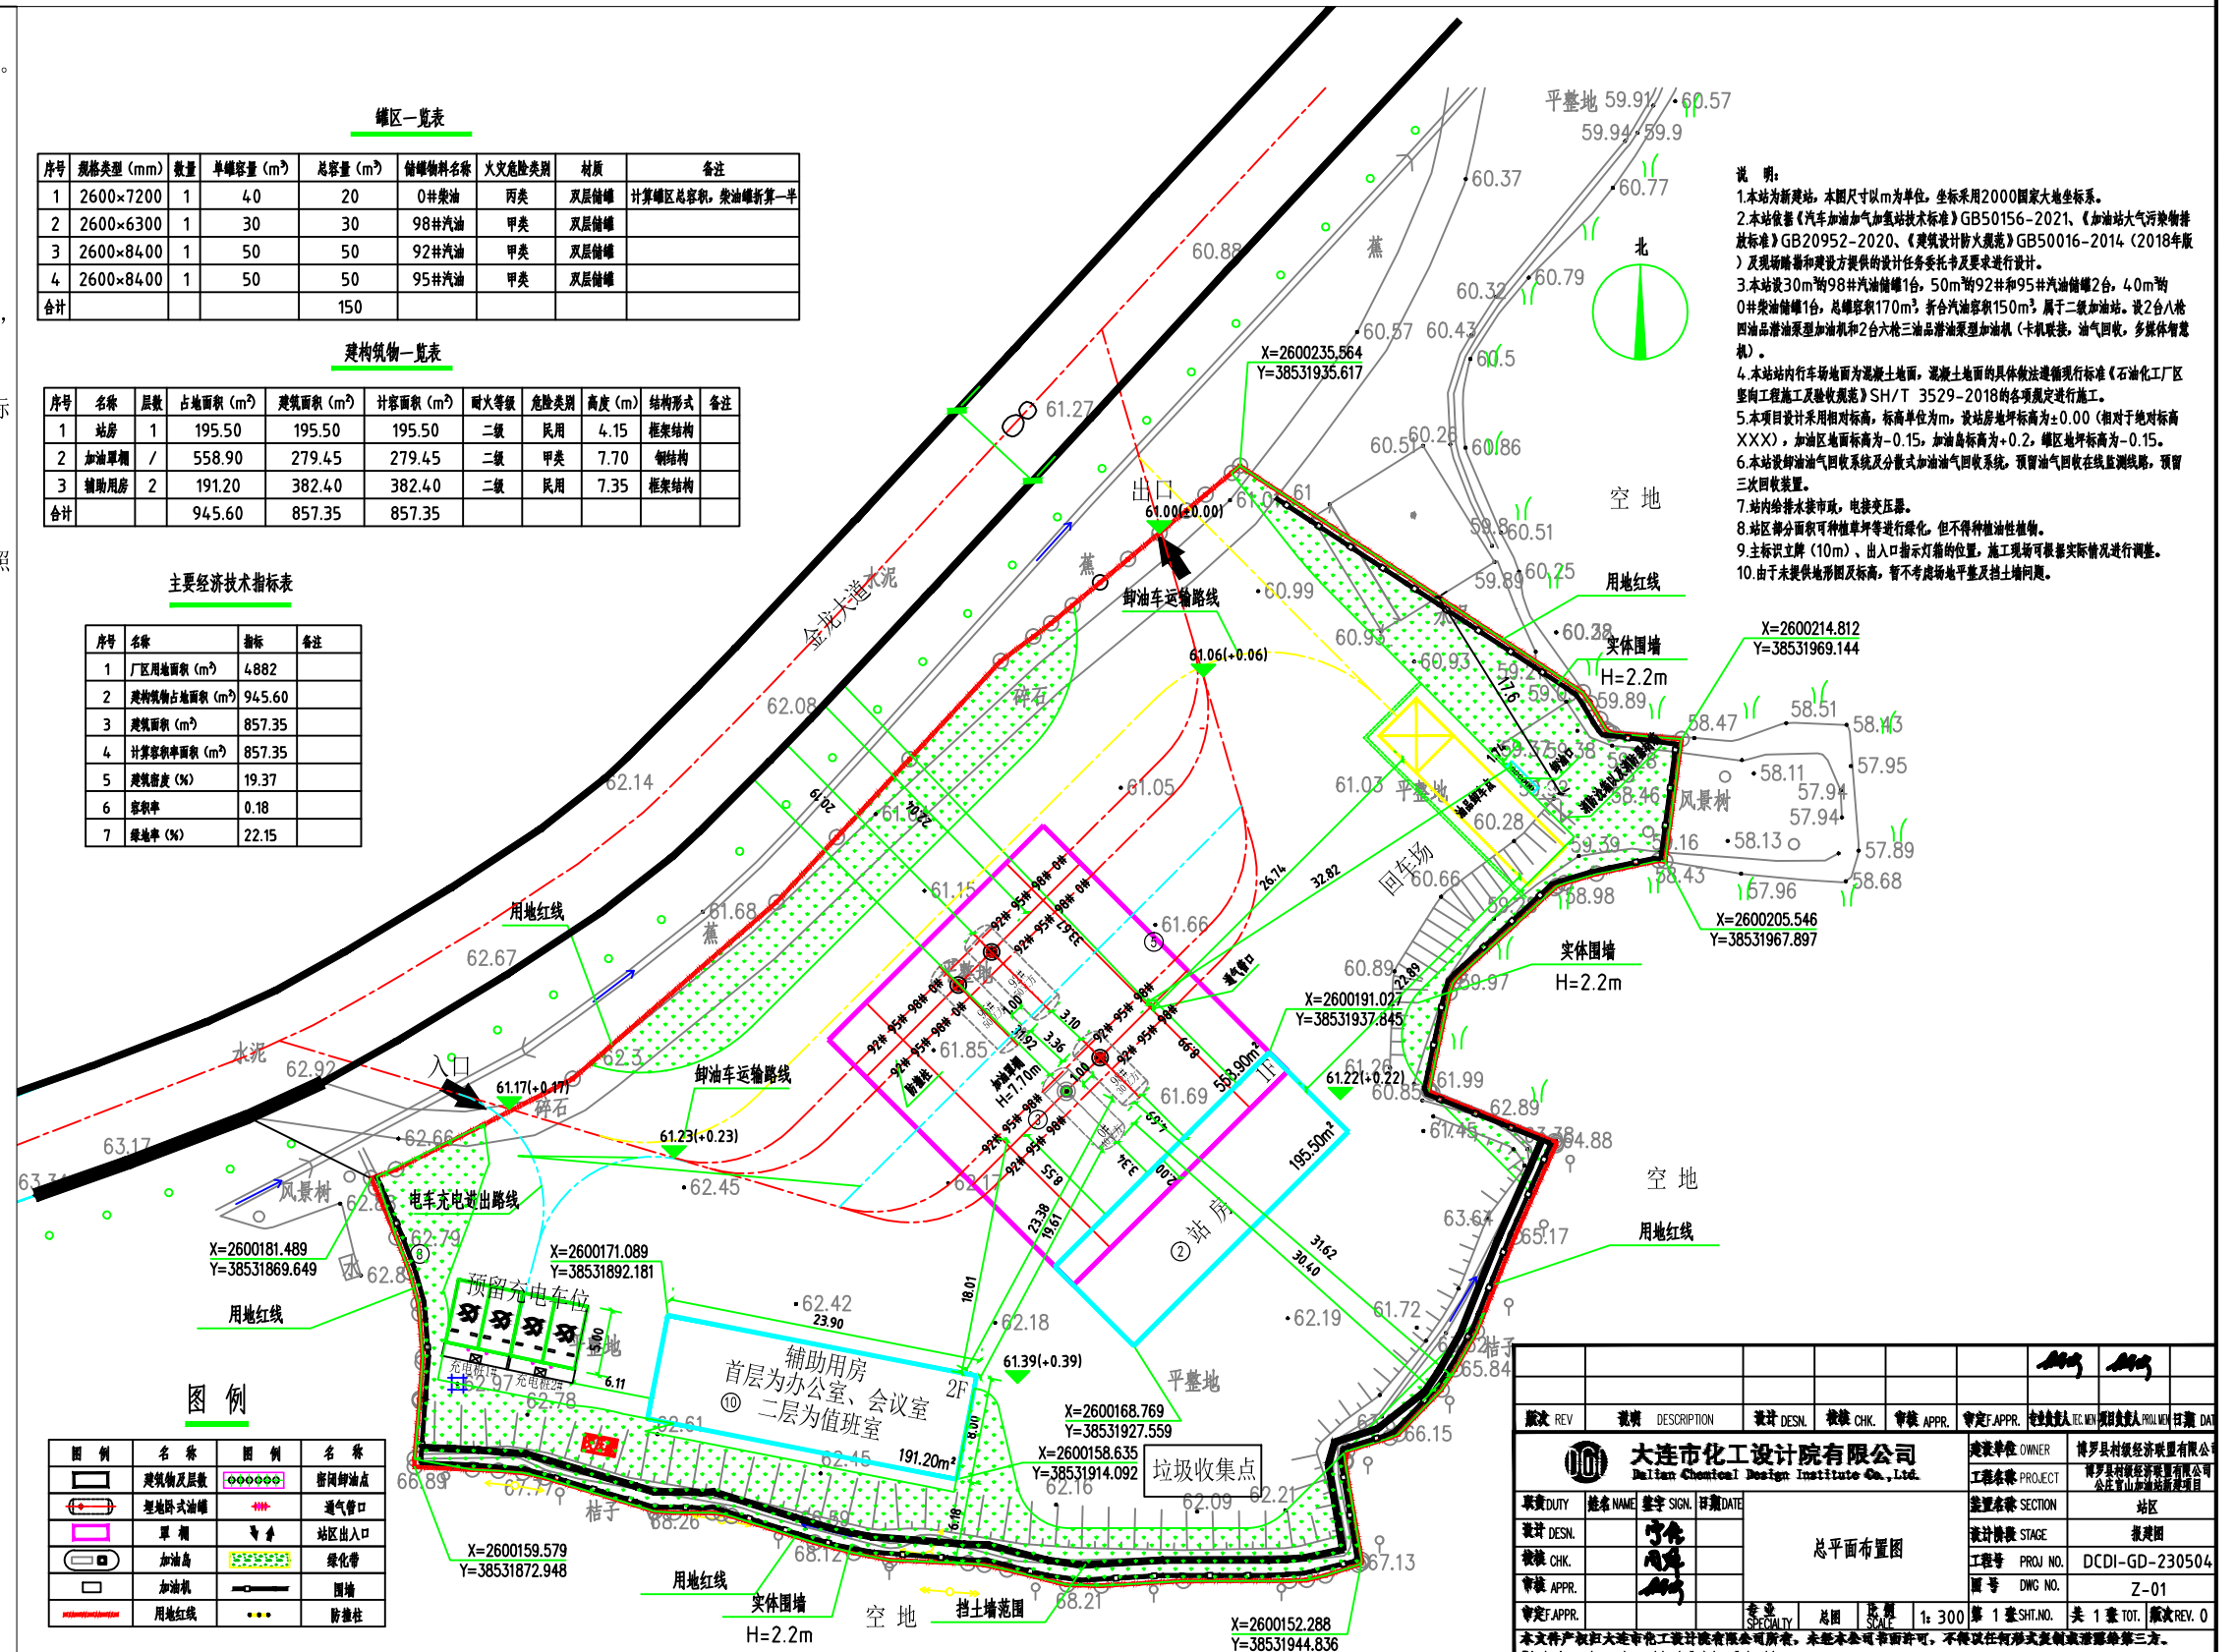
序号	规格类型 (mm)	数量	单罐容量 (m³)	总容量 (m³)	储罐物料名称	火灾危险类别	材质	备注
1	2600×7200	1	40	20	0#柴油	丙类	双层储罐	计算罐区总容积，柴油罐折算1
2	2600×6300	1	30	30	98#汽油	甲类	双层储罐	
3	2600×8400	1	50	50	92#汽油	甲类	双层储罐	
4	2600×8400	1	50	50	95#汽油	甲类	双层储罐	
合计				150				

建构筑物一覽表

序号	名称	层数	占地面积 (m ²)	建筑面积 (m ²)	计容面积 (m ²)	耐火等级	危险类别	高度 (m)	结构形式	备注
1	站房	1	195.50	195.50	195.50	二级	民用	4.15	框架结构	
2	加油罩棚	/	558.90	279.45	279.45	二级	甲类	7.70	钢结构	
3	辅助用房	2	191.20	382.40	382.40	二级	民用	7.35	框架结构	
合计			945.60	857.35	857.35					

主要经济技术指标表

序号	名称	指标	备注
1	厂区用地面积 (m ²)	4882	
2	构筑物所占占地面积 (m ²)	945.60	
3	建筑面积 (m ²)	857.35	
4	计算容积率面积 (m ²)	857.35	
5	建筑密度 (%)	19.37	
6	容积率	0.18	
7	绿地率 (%)	22.15	

[illegible]