


博罗县龙溪街道落实地块土地利用总体规划图（落实前）（LS01-LS05）

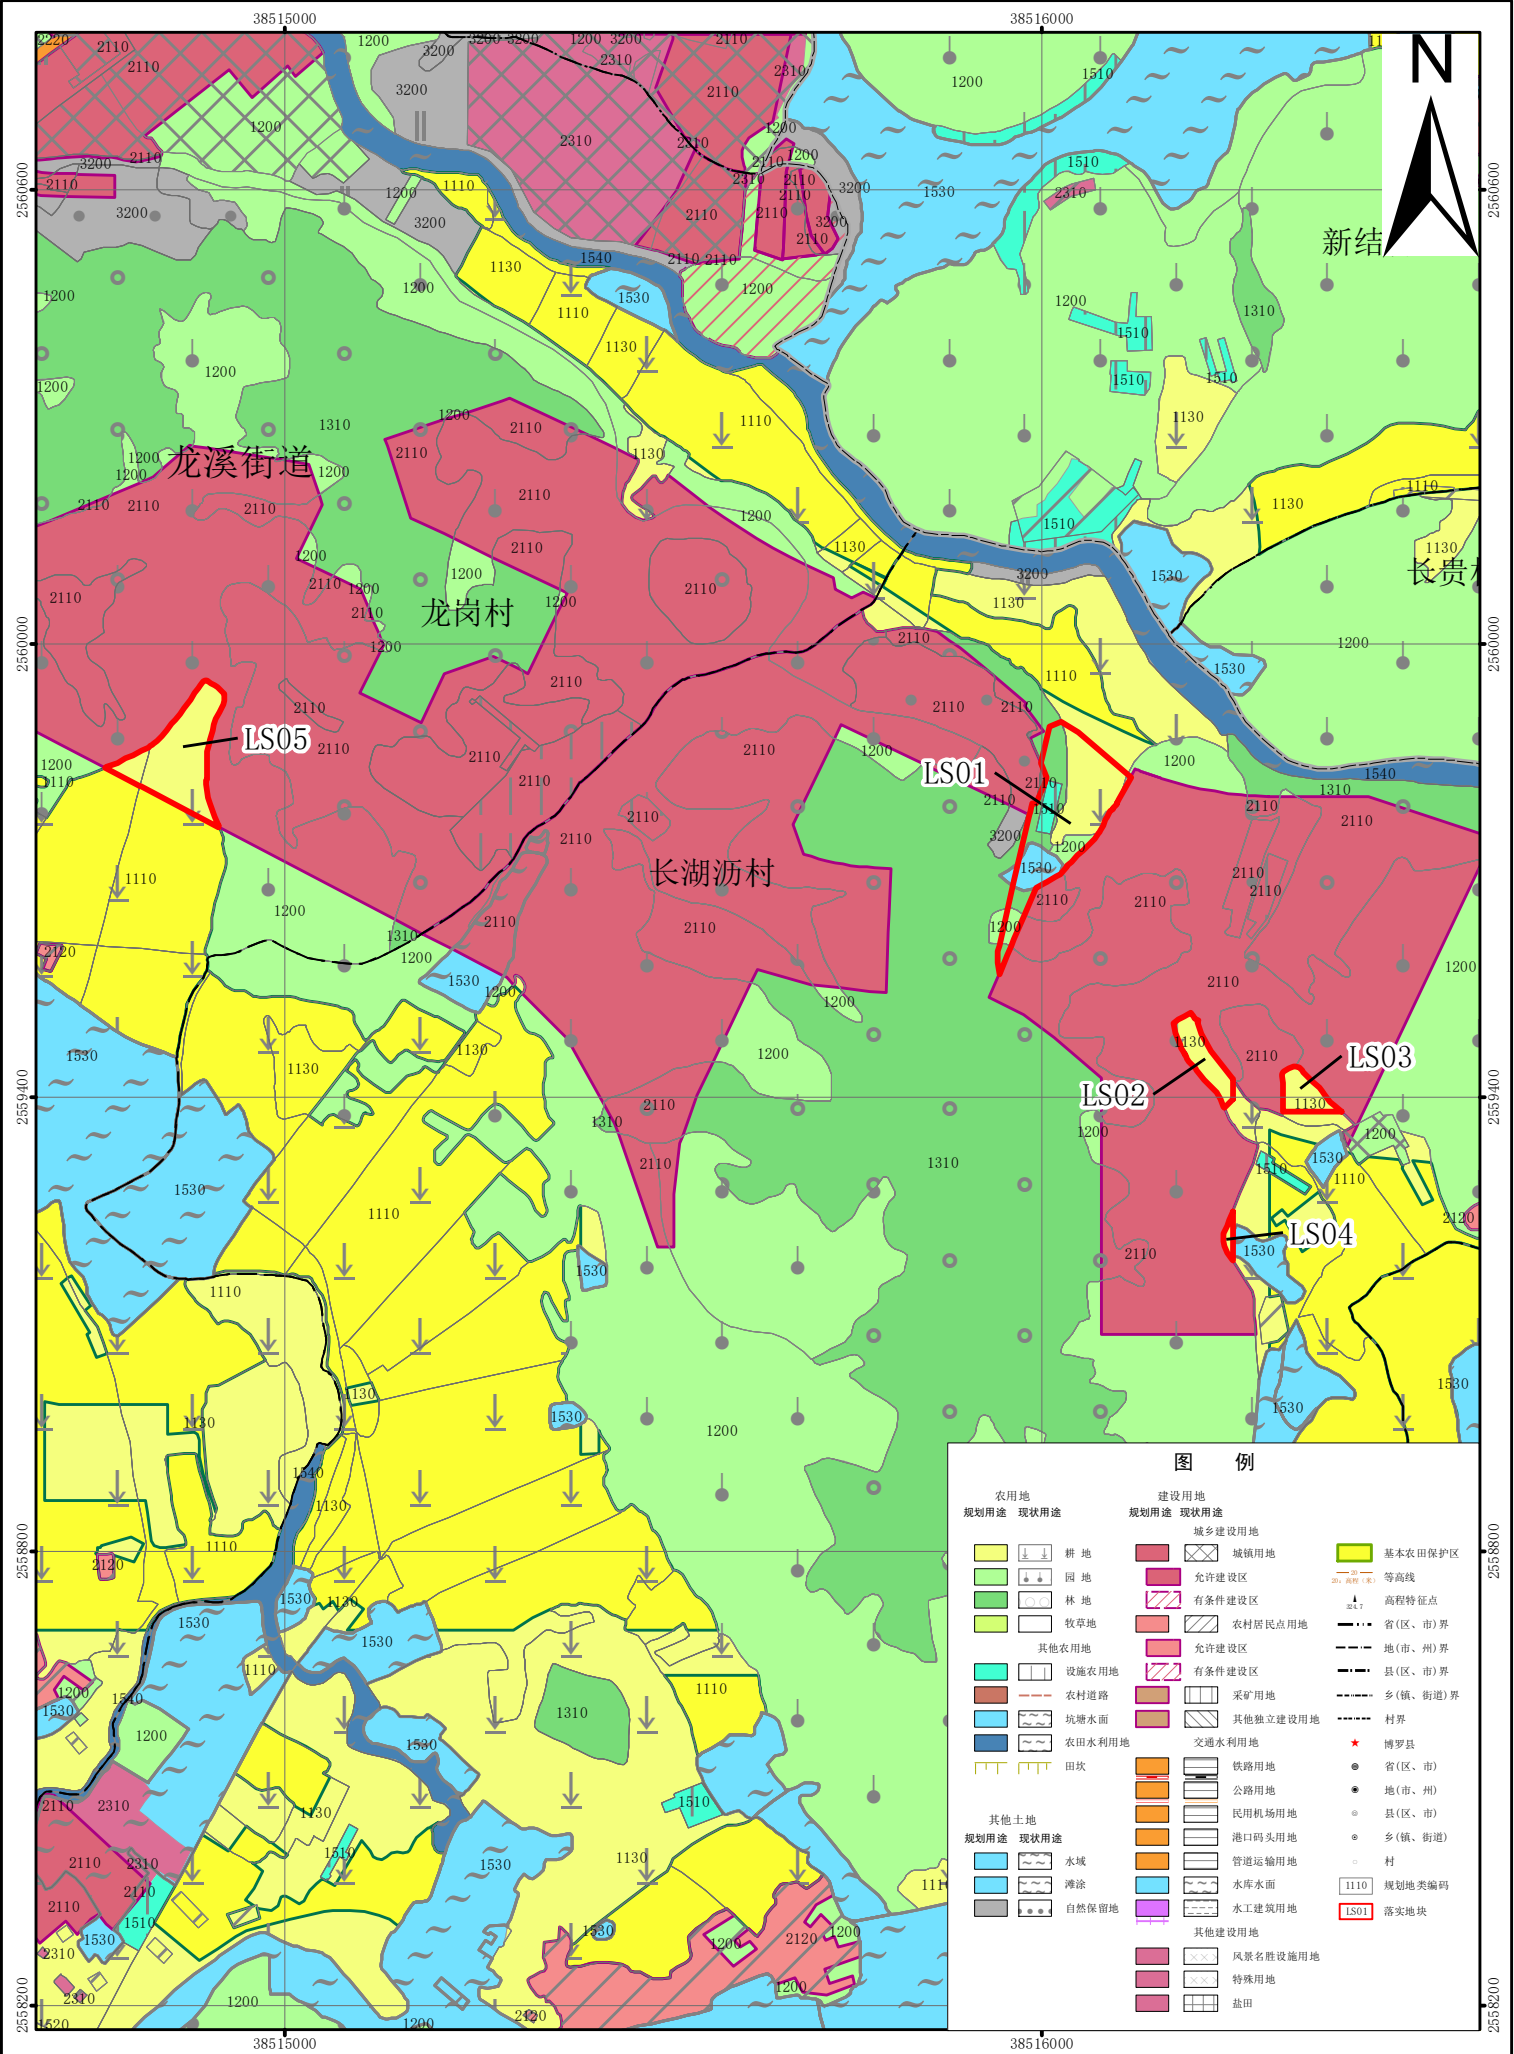

博罗县龙溪街道落实地块土地利用总体规划图（落实后）（LS01-LS05）

