


关于惠州数网汇能源科技有限公司南方电网大湾区数字产业基地项目总平面方案（草案）的公示

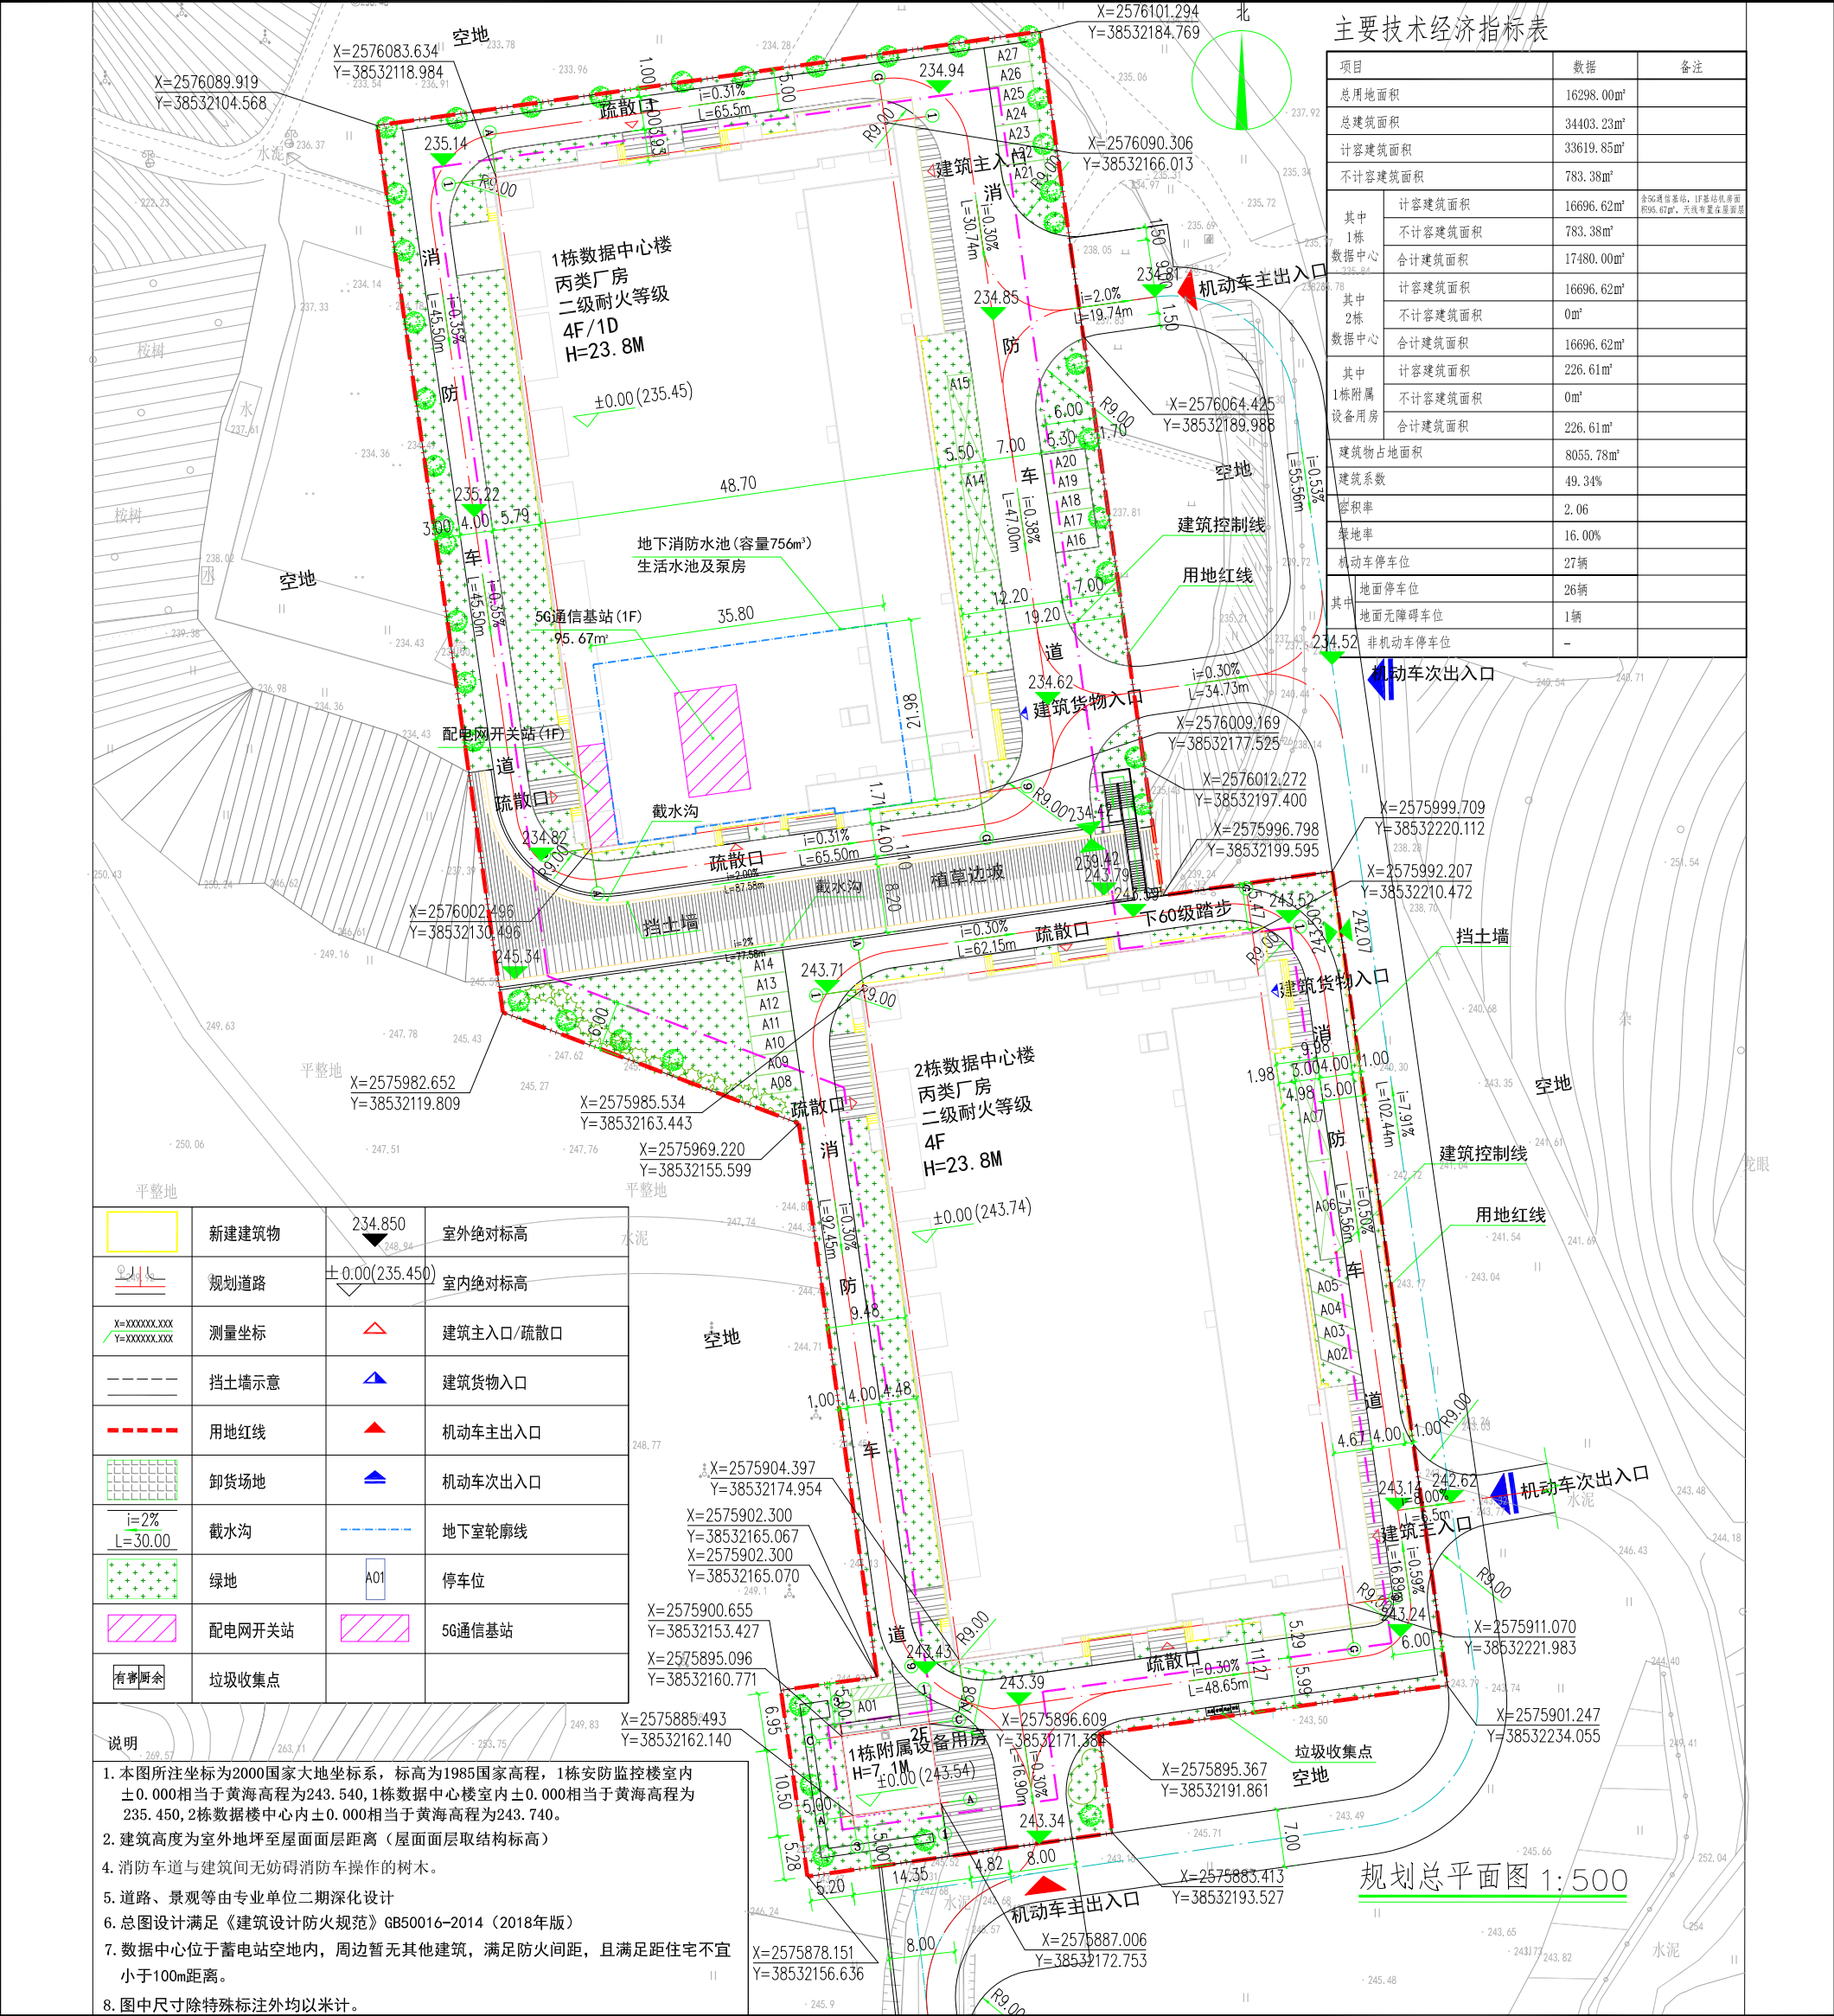

我局收到惠州数网汇能源科技有限公司报审的南方电网大湾区数字产业基地项目位于抽水蓄能电站南侧HX-N2-45-01地块（罗阳街道寨头村地段），用地面积为16298平方米，用地性质为一类工业用地，拟建大数据处理中心。依照《中华人民共和国城乡规划法》第四十条、《广东省城乡规划条例》第二十九条的规定，现对相关事项公布如下：

建设项目名称：惠州数网汇能源科技有限公司南方电网大湾区数字产业基地

建设项目内容：该项目由2栋4层厂房、1栋2层附属设备用房组成，规划用地技术经济指标如下：用地面积及计算指标用地面积16298m²，总建筑面积34403.23m²，计容积率建筑面积33619.35m²，不计容建筑面积783.38m²，建筑占地面积8055.78m²，容积率2.06，建筑系数49.34%，绿地率16%，机动车停车位27个。建筑耐火等级为二级，生产火灾危险性为丙类。

有关该项目的详细信息，可在博罗县人民政府门户网站（<http://www.boluo.gov.cn>）、现场和我局城乡详细规划股查询。

自公告刊登之日起十日内，利害关系人或其他人士等可依照《中华人民共和国城乡规划法》《广东省城乡规划条例》《广东省城市控制性详细规划管理条例》等法律法规的规定，以真实身份向我局提出书面意见并附有联系方式。逾期未提出的视为放弃申述权利。

联系人：李工
联系电话：（0752）6260623

博罗县自然资源局
2023年5月9日

