


博罗县湖镇镇落实地块土地利用总体规划图（落实前）（LS01-LS02）

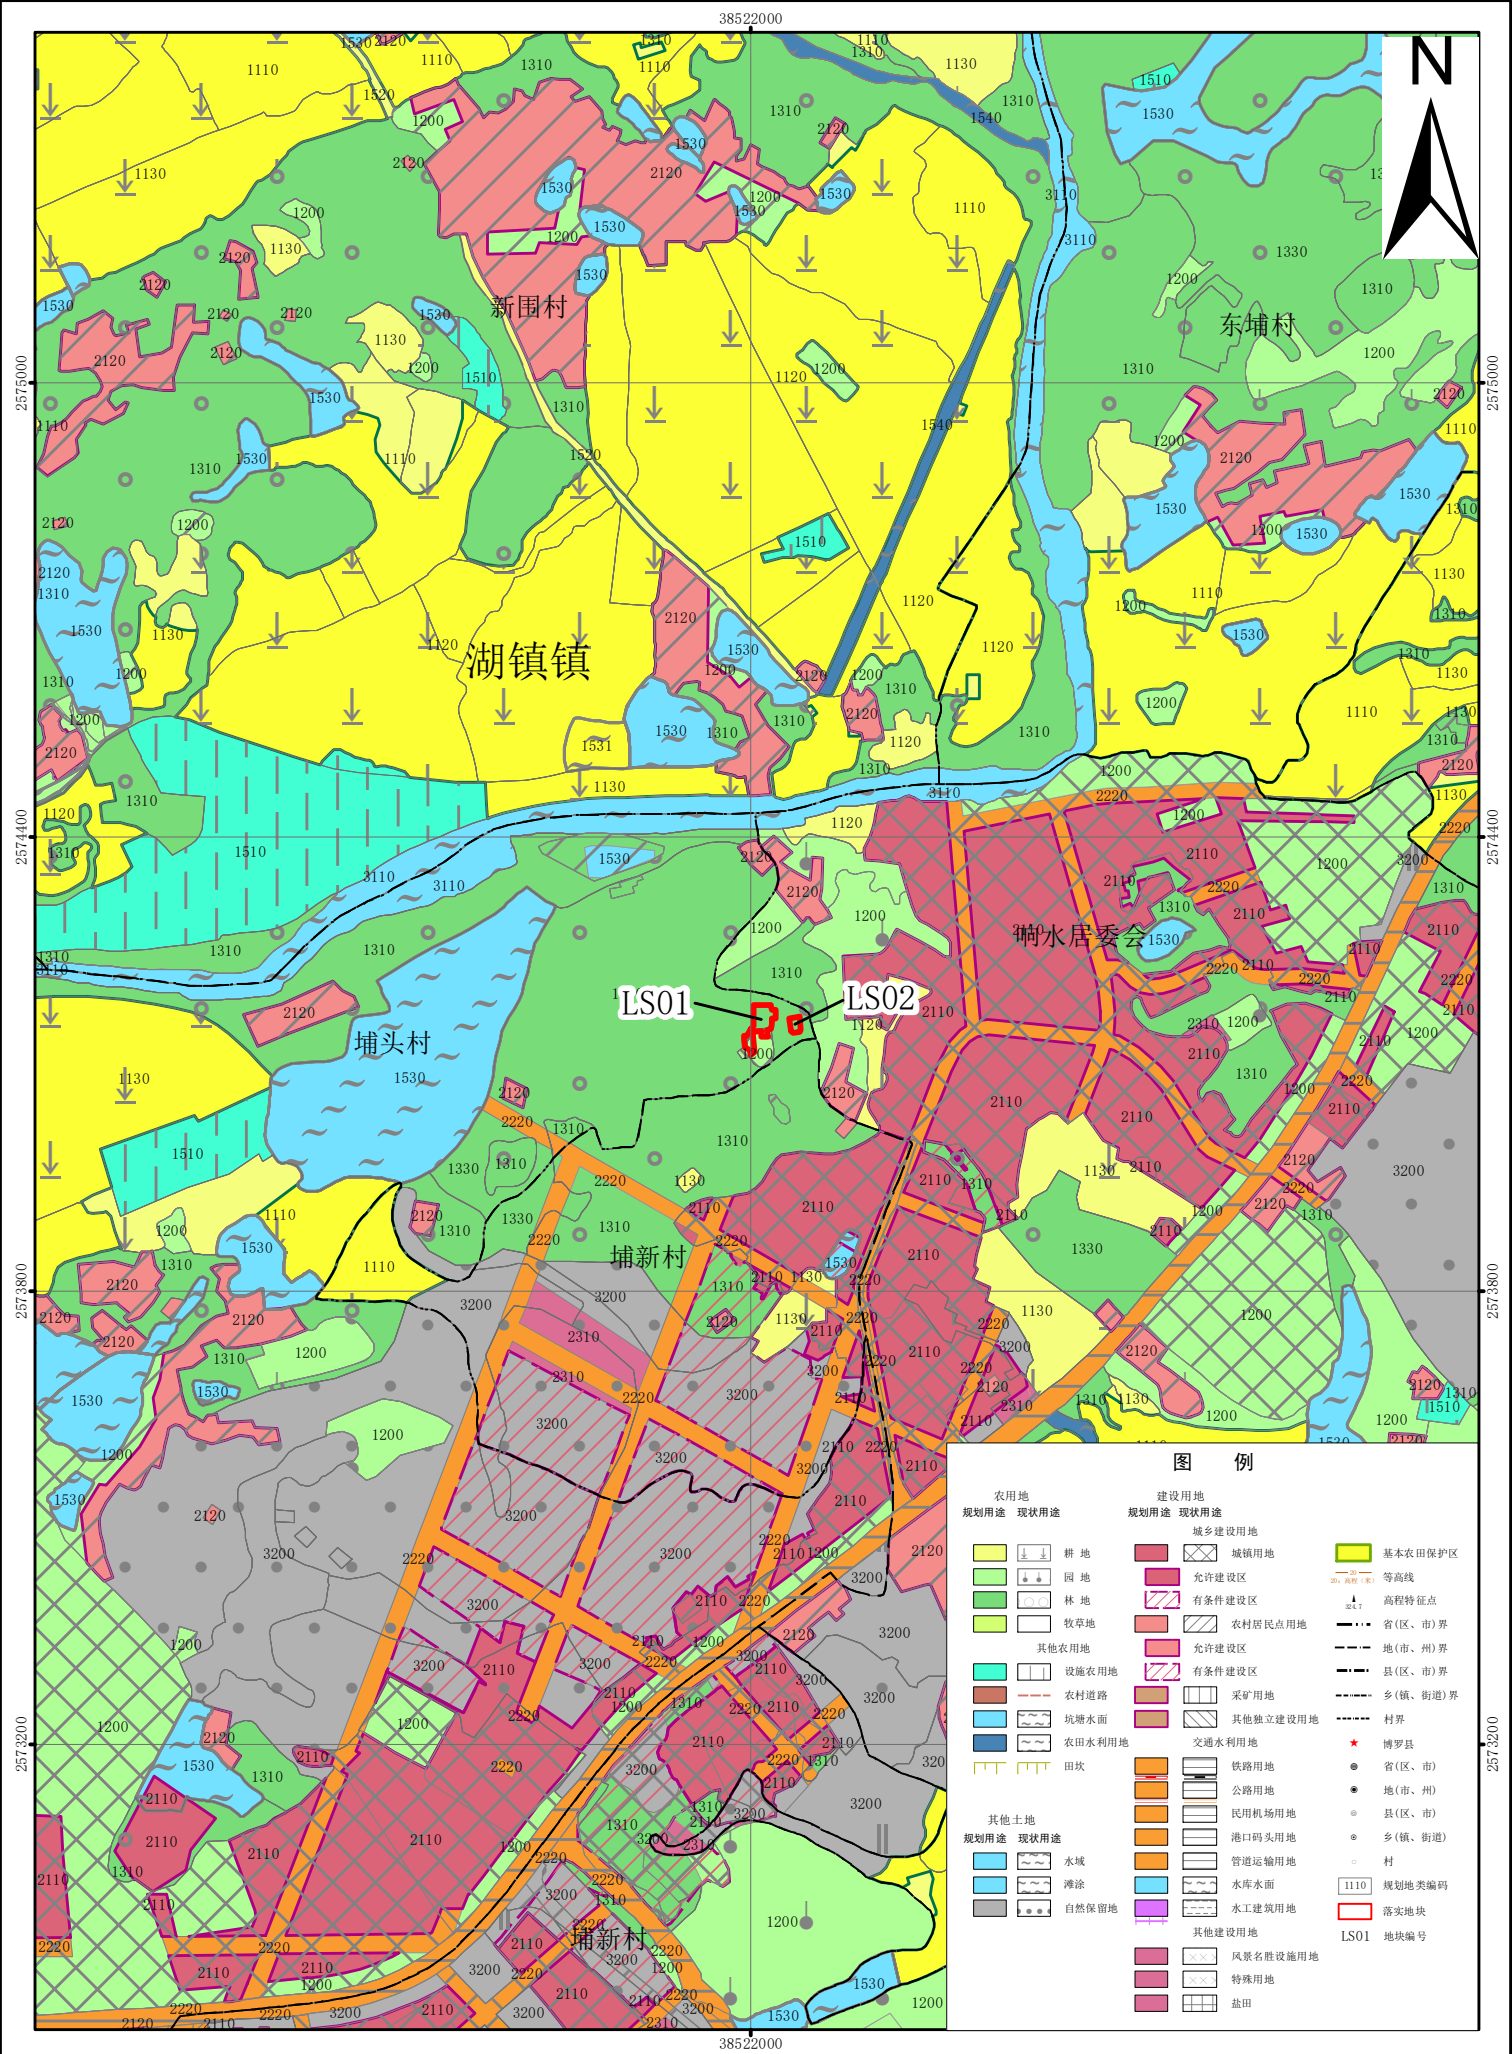

博罗县湖镇镇落实地块土地利用总体规划图（落实后）（LS01-LS02）

