
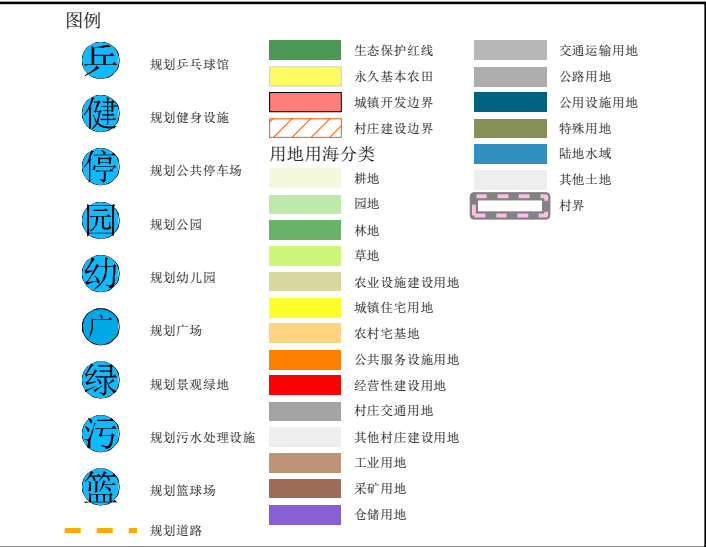
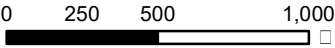
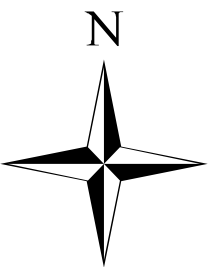


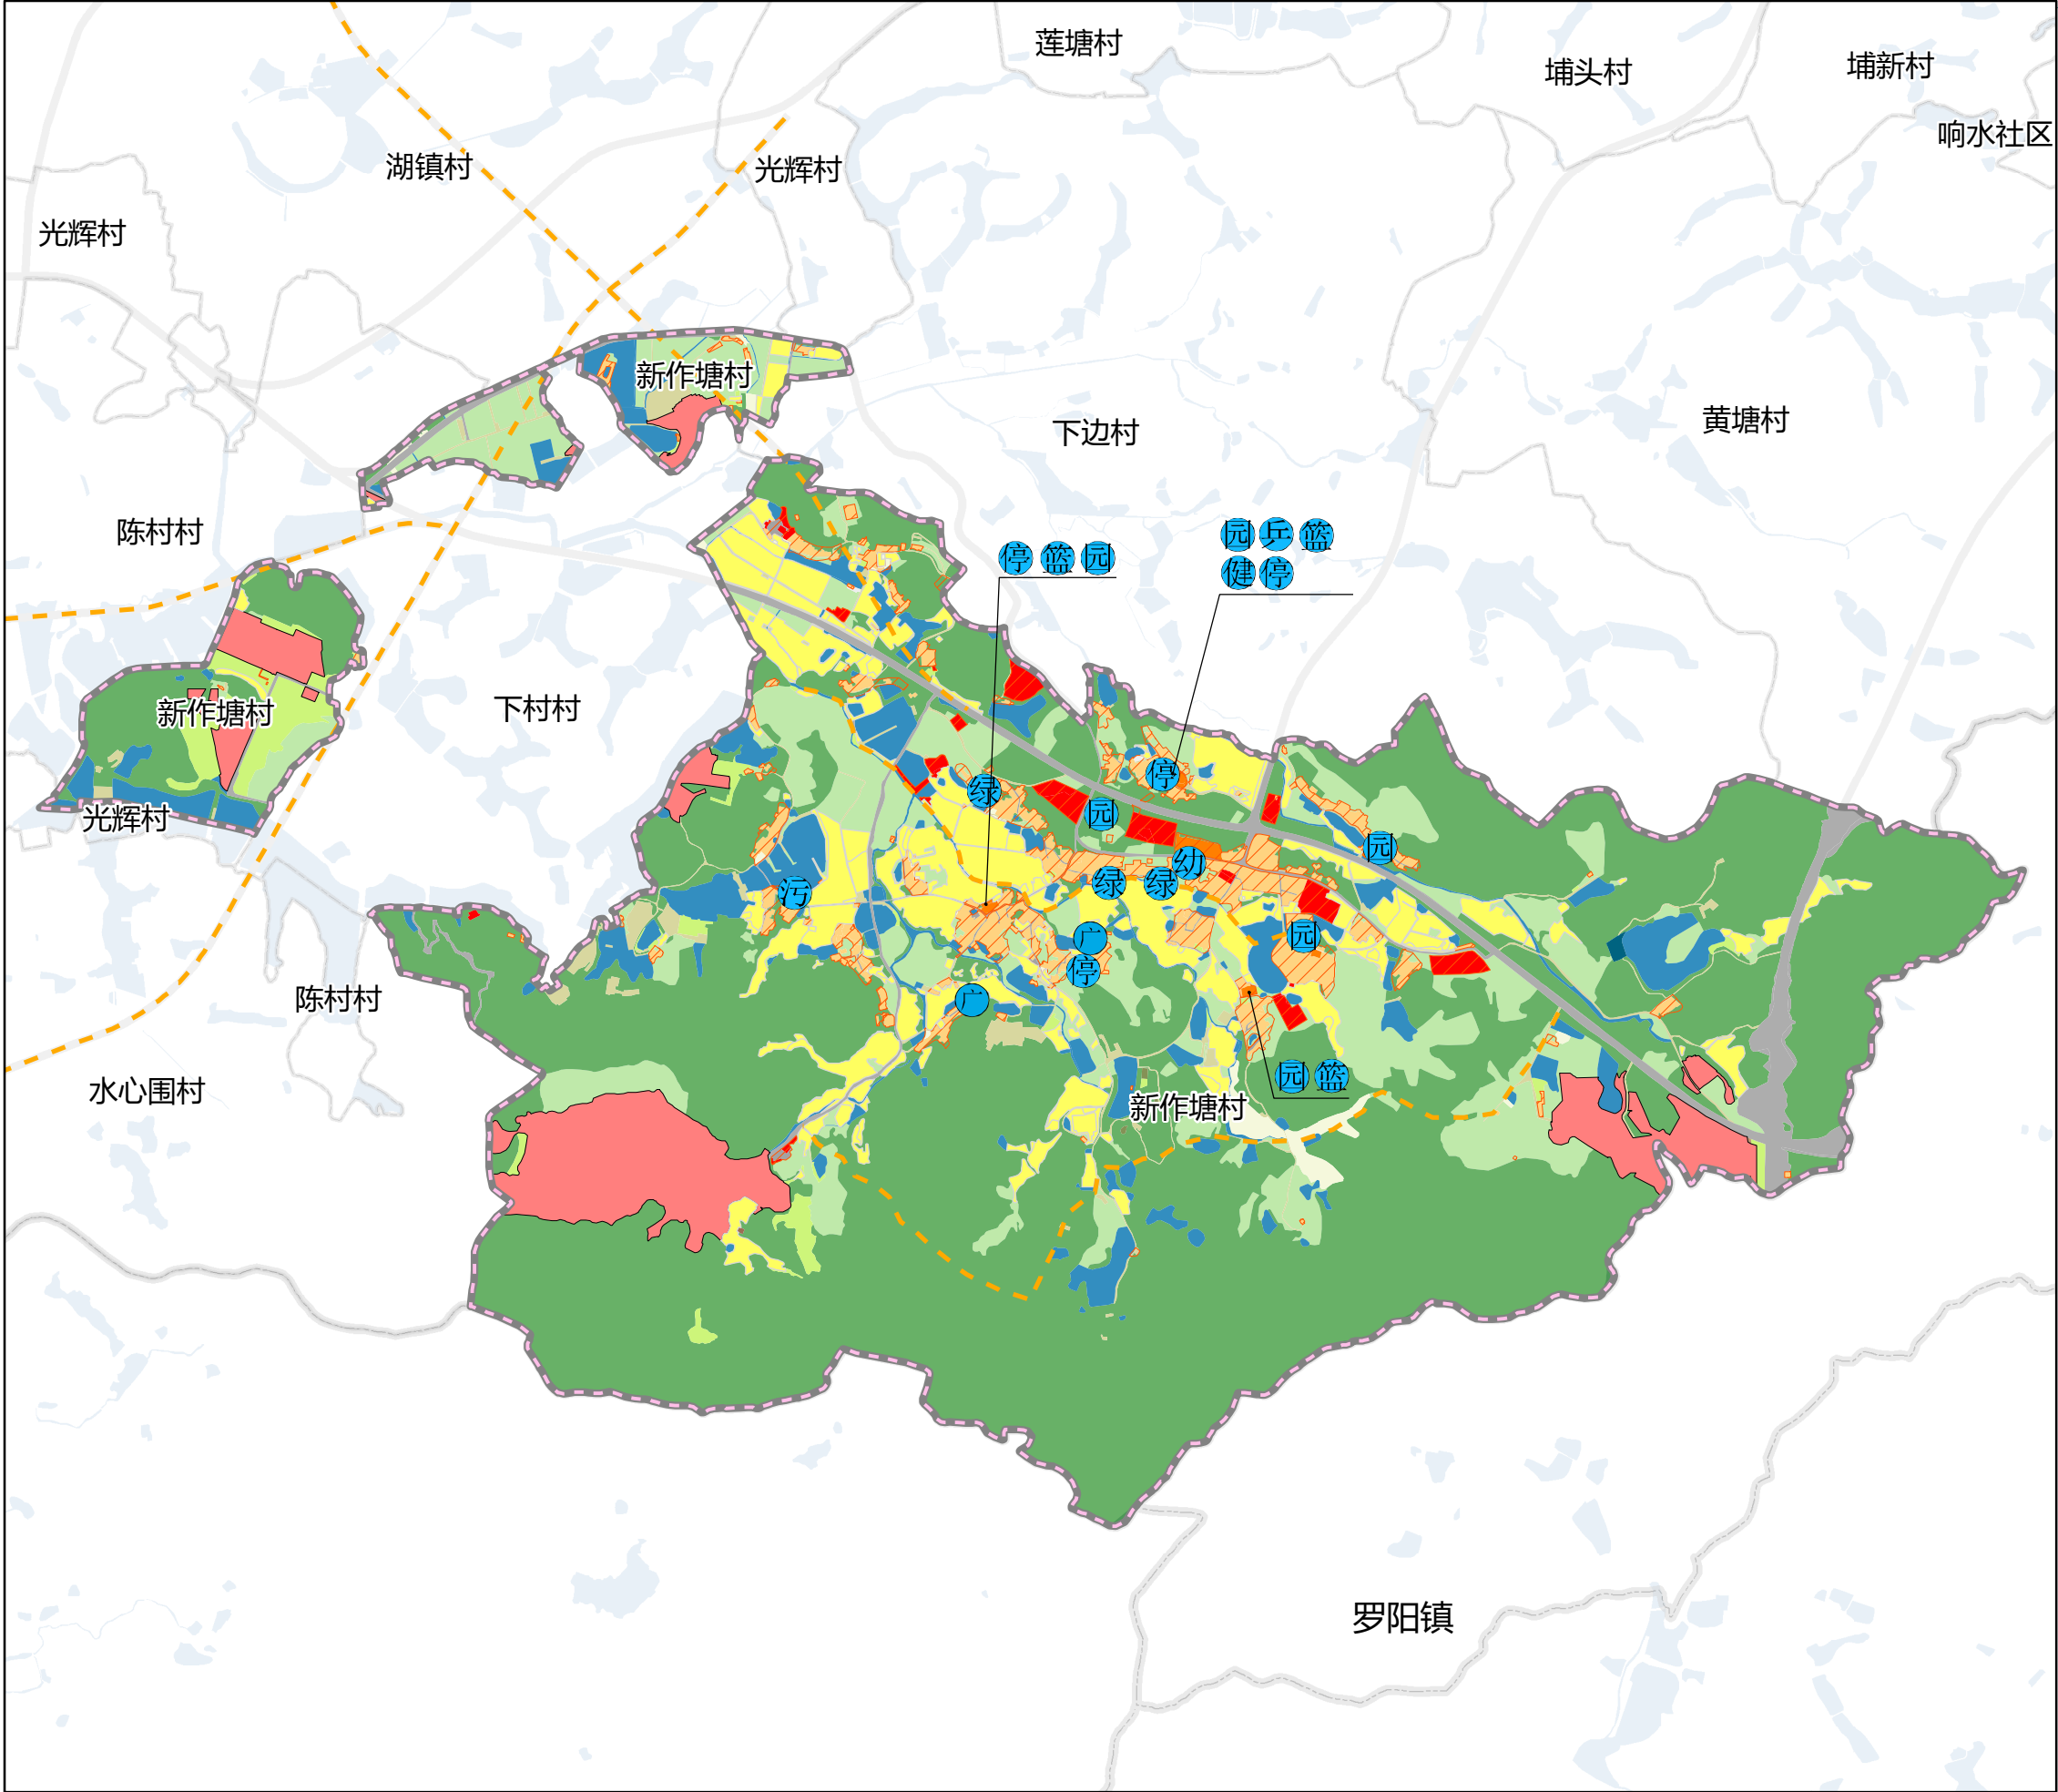

指标	规划基期年	规划目标年	变化量	属性
耕地保有量（公顷）	105.4467	110.3573	4.9106	约束性
基本农田保护面积（公顷）	104.3132	104.3132	0.0000	约束性
村庄建设用地规模（公顷）	56.3821	56.3821	0.0000	约束性
公共服务设施用地规模（公顷）	1.2293	2.0199	0.7906	预期性
基础设施用地规模（公顷）	0.0000	0.0000	0.0000	预期性
户均宅基地（m ² ）	645.9267	520.5378	-125.3889	预期性
人均村庄建设用地（m ² ）	155.6227	144.3844	-11.2383	预期性

土地类型	基期		规划		规划期内增减
	面积	占比	面积	占比	
小计：	1002.3030	80.07%	1003.8861	80.20%	1.5831
耕地	109.7846	8.77%	110.3573	8.82%	0.5727
园地	153.0241	12.23%	152.4929	12.18%	-0.5312
林地	699.1985	55.86%	699.4019	55.88%	0.2034
草地	18.7953	1.50%	18.7749	1.50%	-0.0204
湿地	0.0000	0.00%	0.0000	0.00%	0.0000
农业设施建设用地	21.5005	1.72%	22.8591	1.83%	1.3586
小计：	162.9556	13.02%	162.6200	12.99%	-0.3356
城镇住宅用地	0.7265	0.06%	0.7265	0.06%	0.0000
农村宅基地	47.6048	3.80%	41.3307	3.30%	-6.2741
公共服务设施用地	1.2293	0.10%	2.0199	0.16%	0.7906
基础设施用地	0	0.00%	0	0.00%	0.0000
经营性建设用地	4.2204	0.34%	10.666	0.85%	6.4456
景观与绿化用地	0	0.00%	0	0.00%	0.0000
村庄交通用地	2.0018	0.16%	1.952	0.16%	-0.0498
其他村庄建设用地	1.3258	0.11%	0.0779	0.01%	-1.2479
公共管理与公共服务用地	0.0000	0.00%	0.0000	0.00%	0.0000
商业服务业用地	0.0000	0.00%	0.0000	0.00%	0.0000
工矿用地	65.0730	5.20%	65.073	5.20%	0.0000
仓储用地	2.8469	0.23%	2.8469	0.23%	0.0000
交通运输用地	37.3158	2.98%	37.3158	2.98%	0.0000
公用设施用地	0.4555	0.04%	0.4555	0.04%	0.0000
绿地与开敞空间用地	0.0000	0.00%	0.0000	0.00%	0.0000
特殊用地	0.1558	0.01%	0.1558	0.01%	0.0000
小计：	86.4531	6.91%	85.2056	6.81%	-1.2475
陆地水域	86.3970	6.90%	85.1495	6.80%	-1.2475
其他土地	0.0561	0.00%	0.0561	0.00%	0.0000
合计	1251.7117	100.00%	1251.7117	100.00%	0.0000

注：新作塘村在不突破村庄建设用地规模前提下，预留0.3356公顷村庄建设用地作为机动指标，暂不落图。