
关于惠州市友钢钢铁有限公司厂区总平面方案的公示

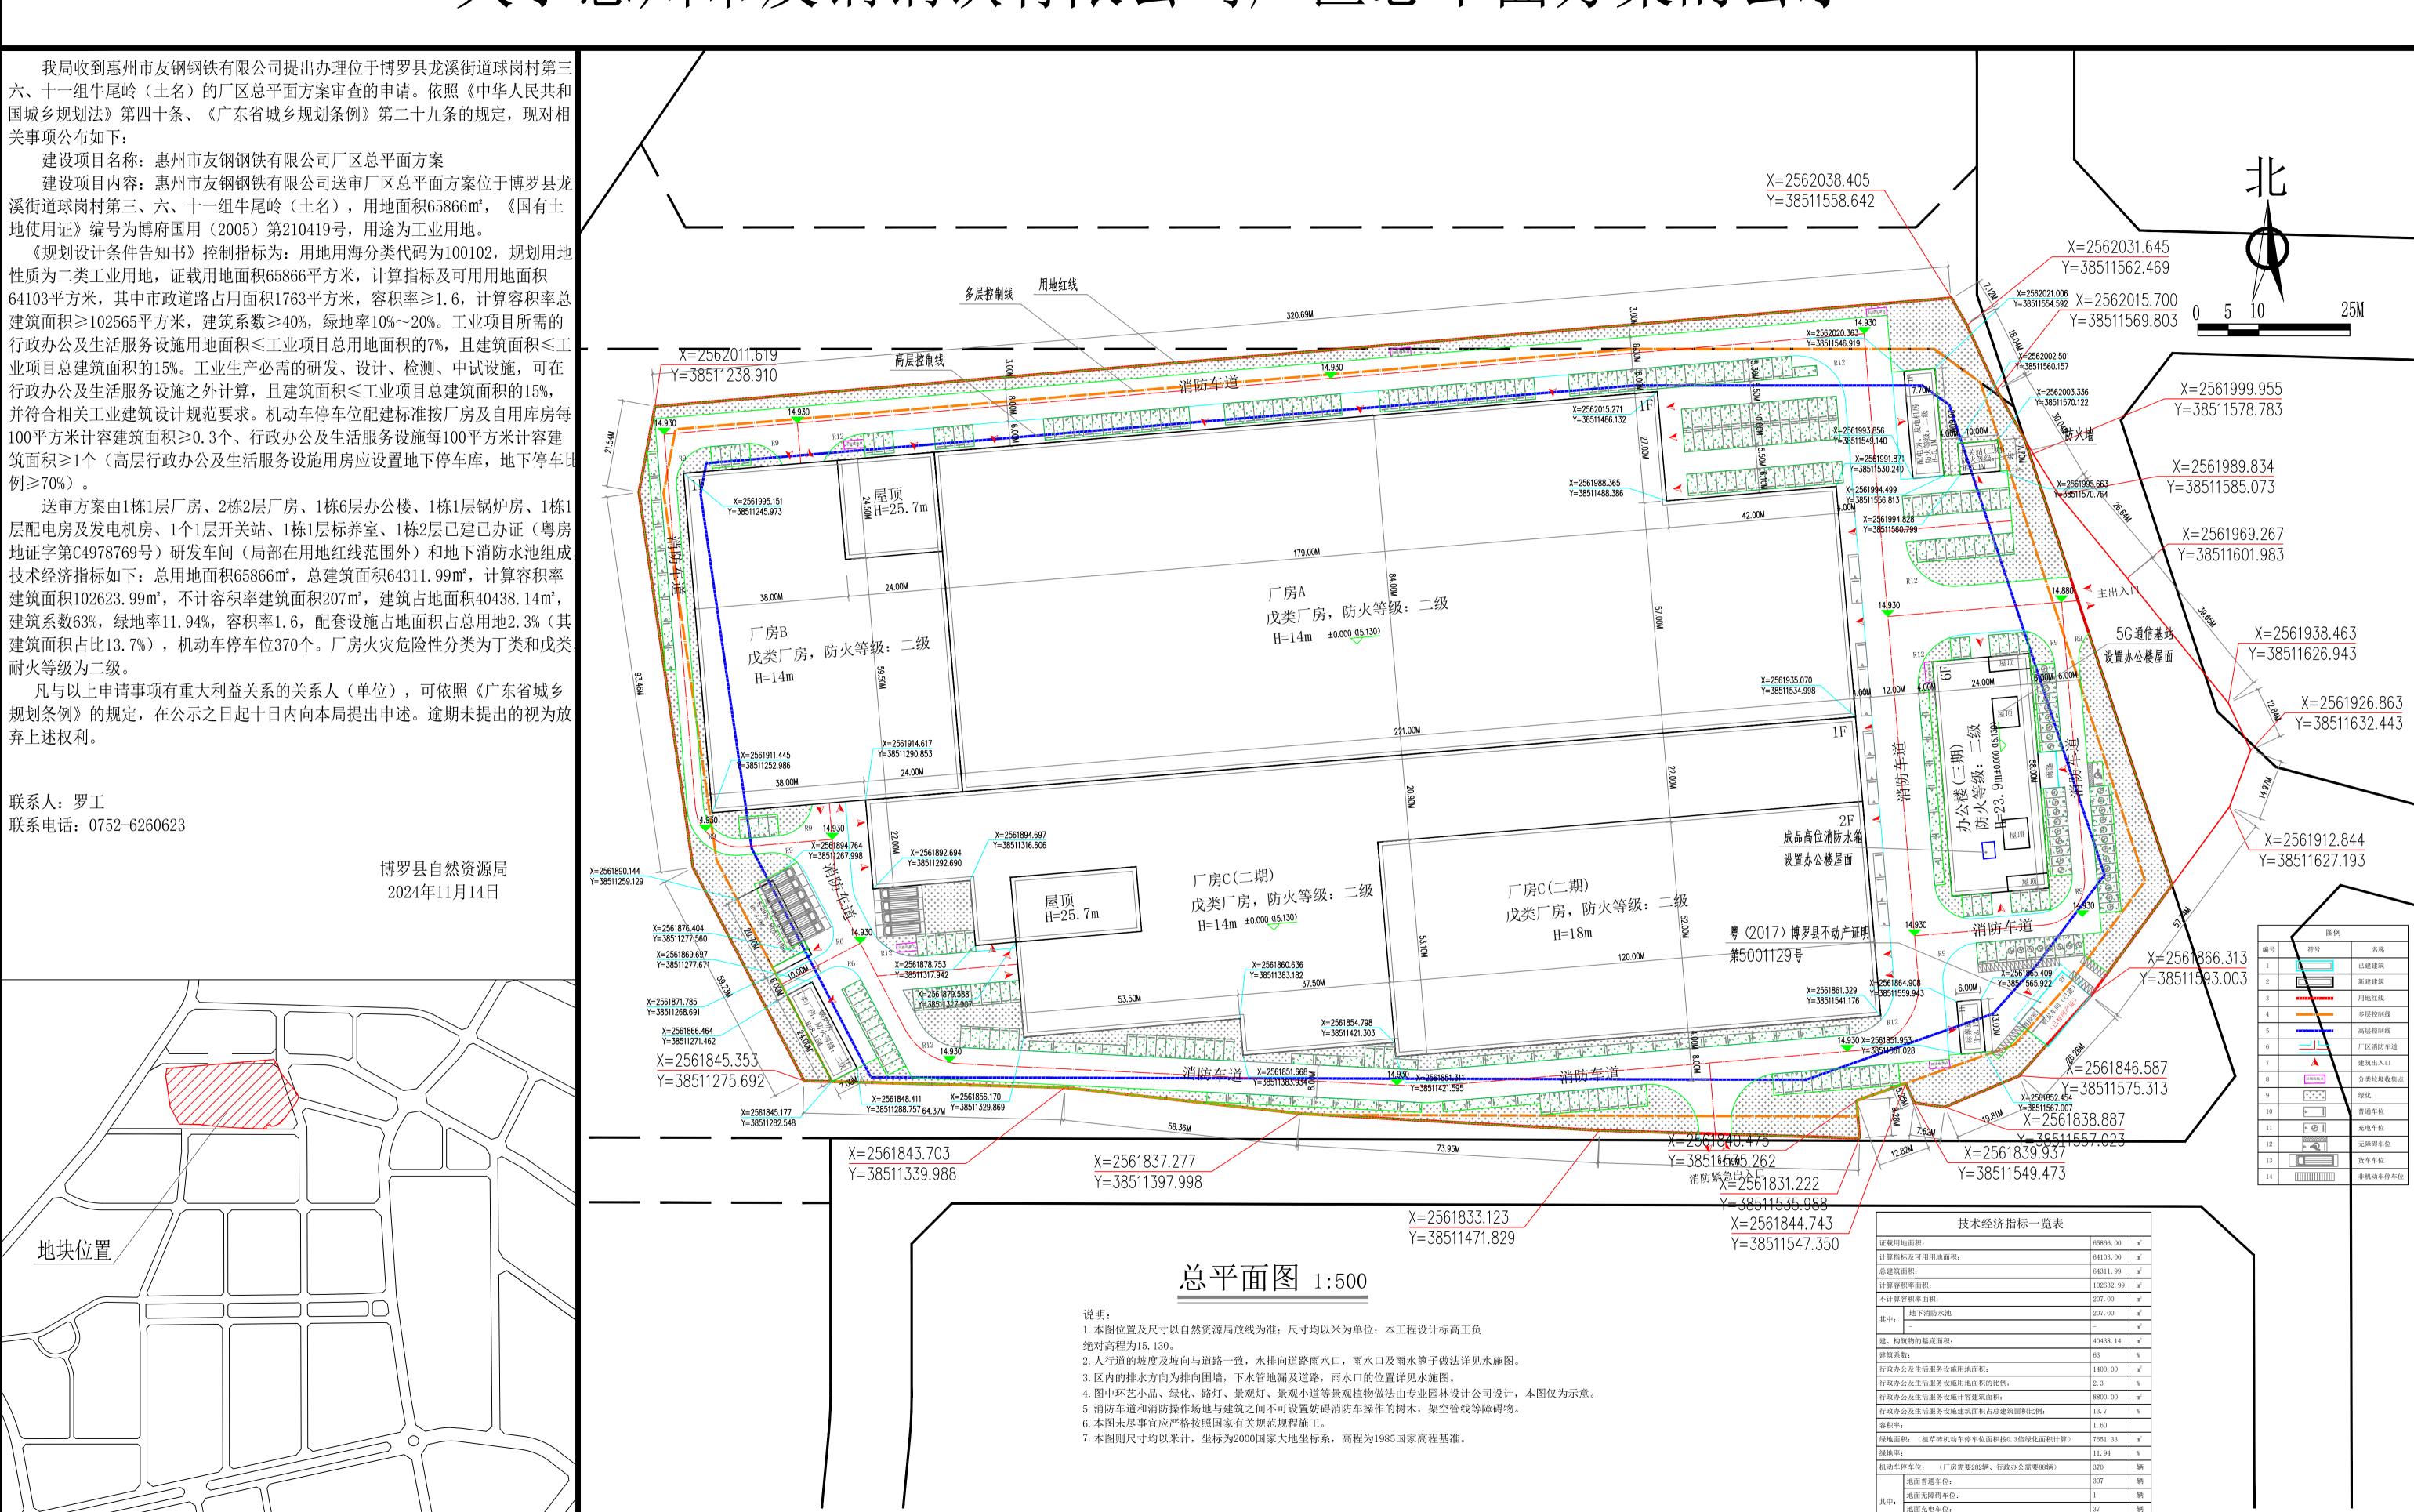

地面货车车位: (1个货车车位=2.5个普通车位)

非机动车停车位: