



博罗县巷口排涝站闸重建工程规划设计条件告知书（草案）

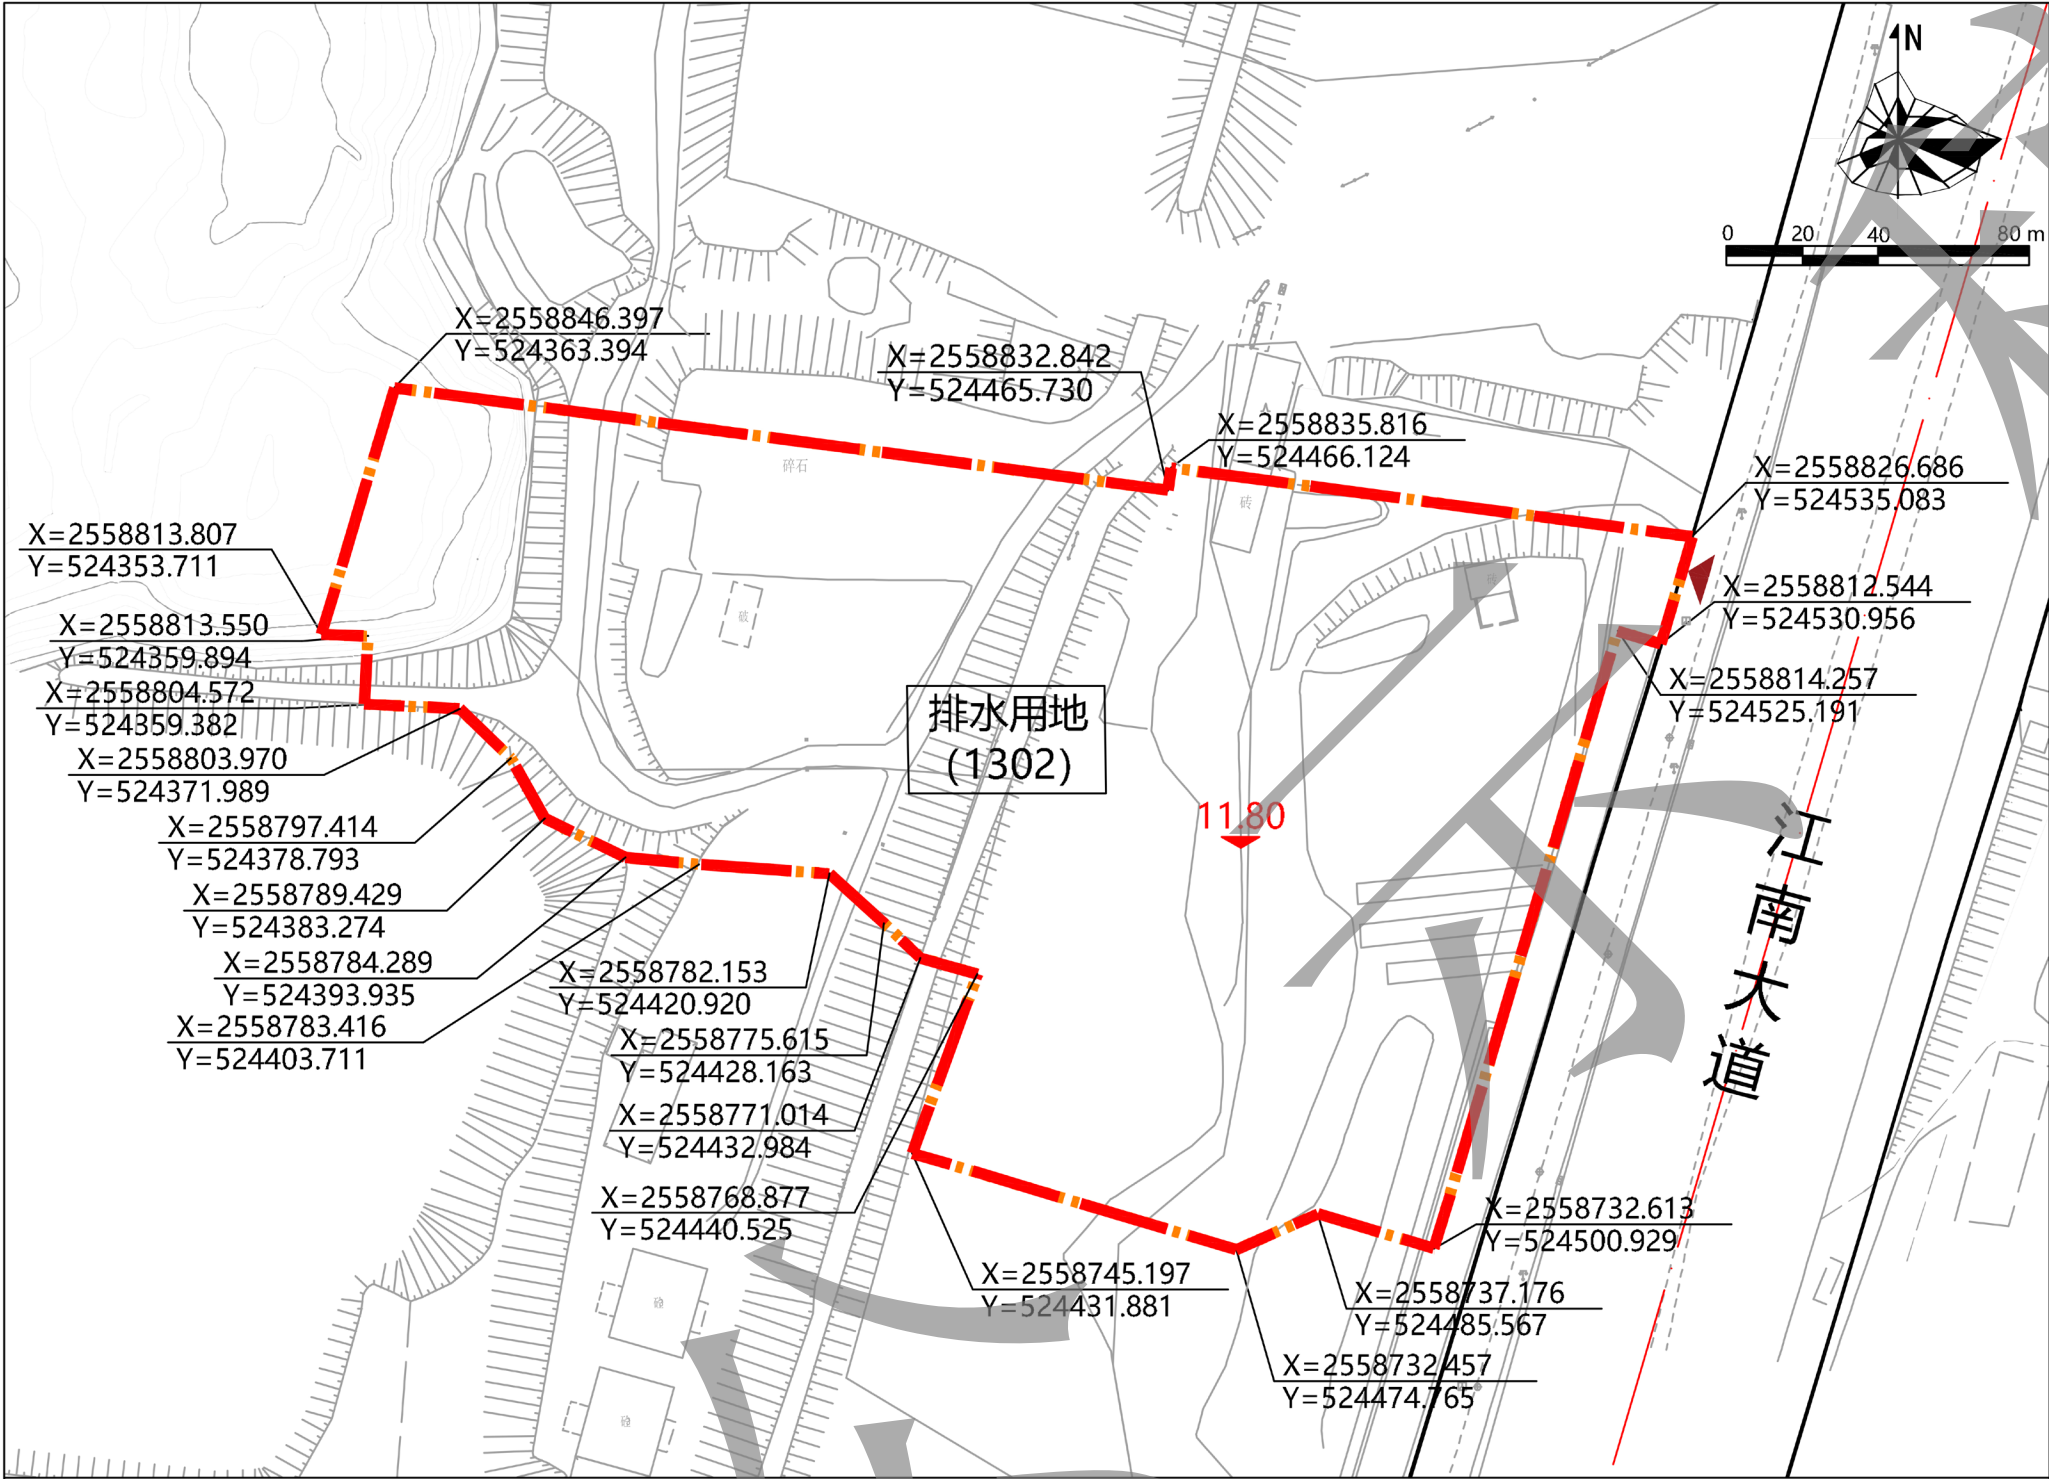

地块指标一览表

用地用海分类代码	规划用地性质	计算指标用地面积	容积率	地块功能
1302	排水用地	11951m ²	≤1.0	建设排涝站闸

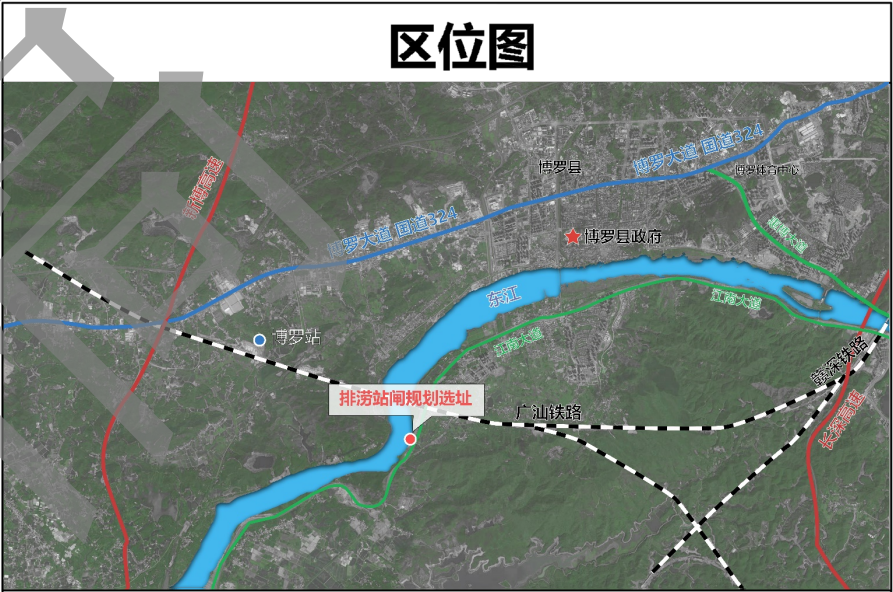

图例

- 规划用地界线
- 建议机动车出入口位置
- 主要控制点坐标标注
- 建筑控制线
- 地块规划标高
- (1302) 排水用地
- 道路

规划说明

- 1、图则尺寸均以米计，采用2000国家大地坐标系，中央子午线为38度带。
- 2、规划用地性质依据《国土空间调查、规划、用途管制用地用海分类指南》执行。
- 3、项目须遵循《泵站设计标准》（GB50265-2022）、《水利水电工程等级划分及洪水标准》（SL252-2017）、《防洪标准》（GB50201-2014）、《堤防工程设计规范》（GB50286-2013）等要求进行规划设计和建设。其他未尽事宜需满足《惠州市城乡规划管理技术规定》（2023年）及相关规范要求。
- 4、用地周边现状道路。其标高以实际现状为准。