


# 博罗县龙溪街道LX08-01地块控制性详细规划

## 图则

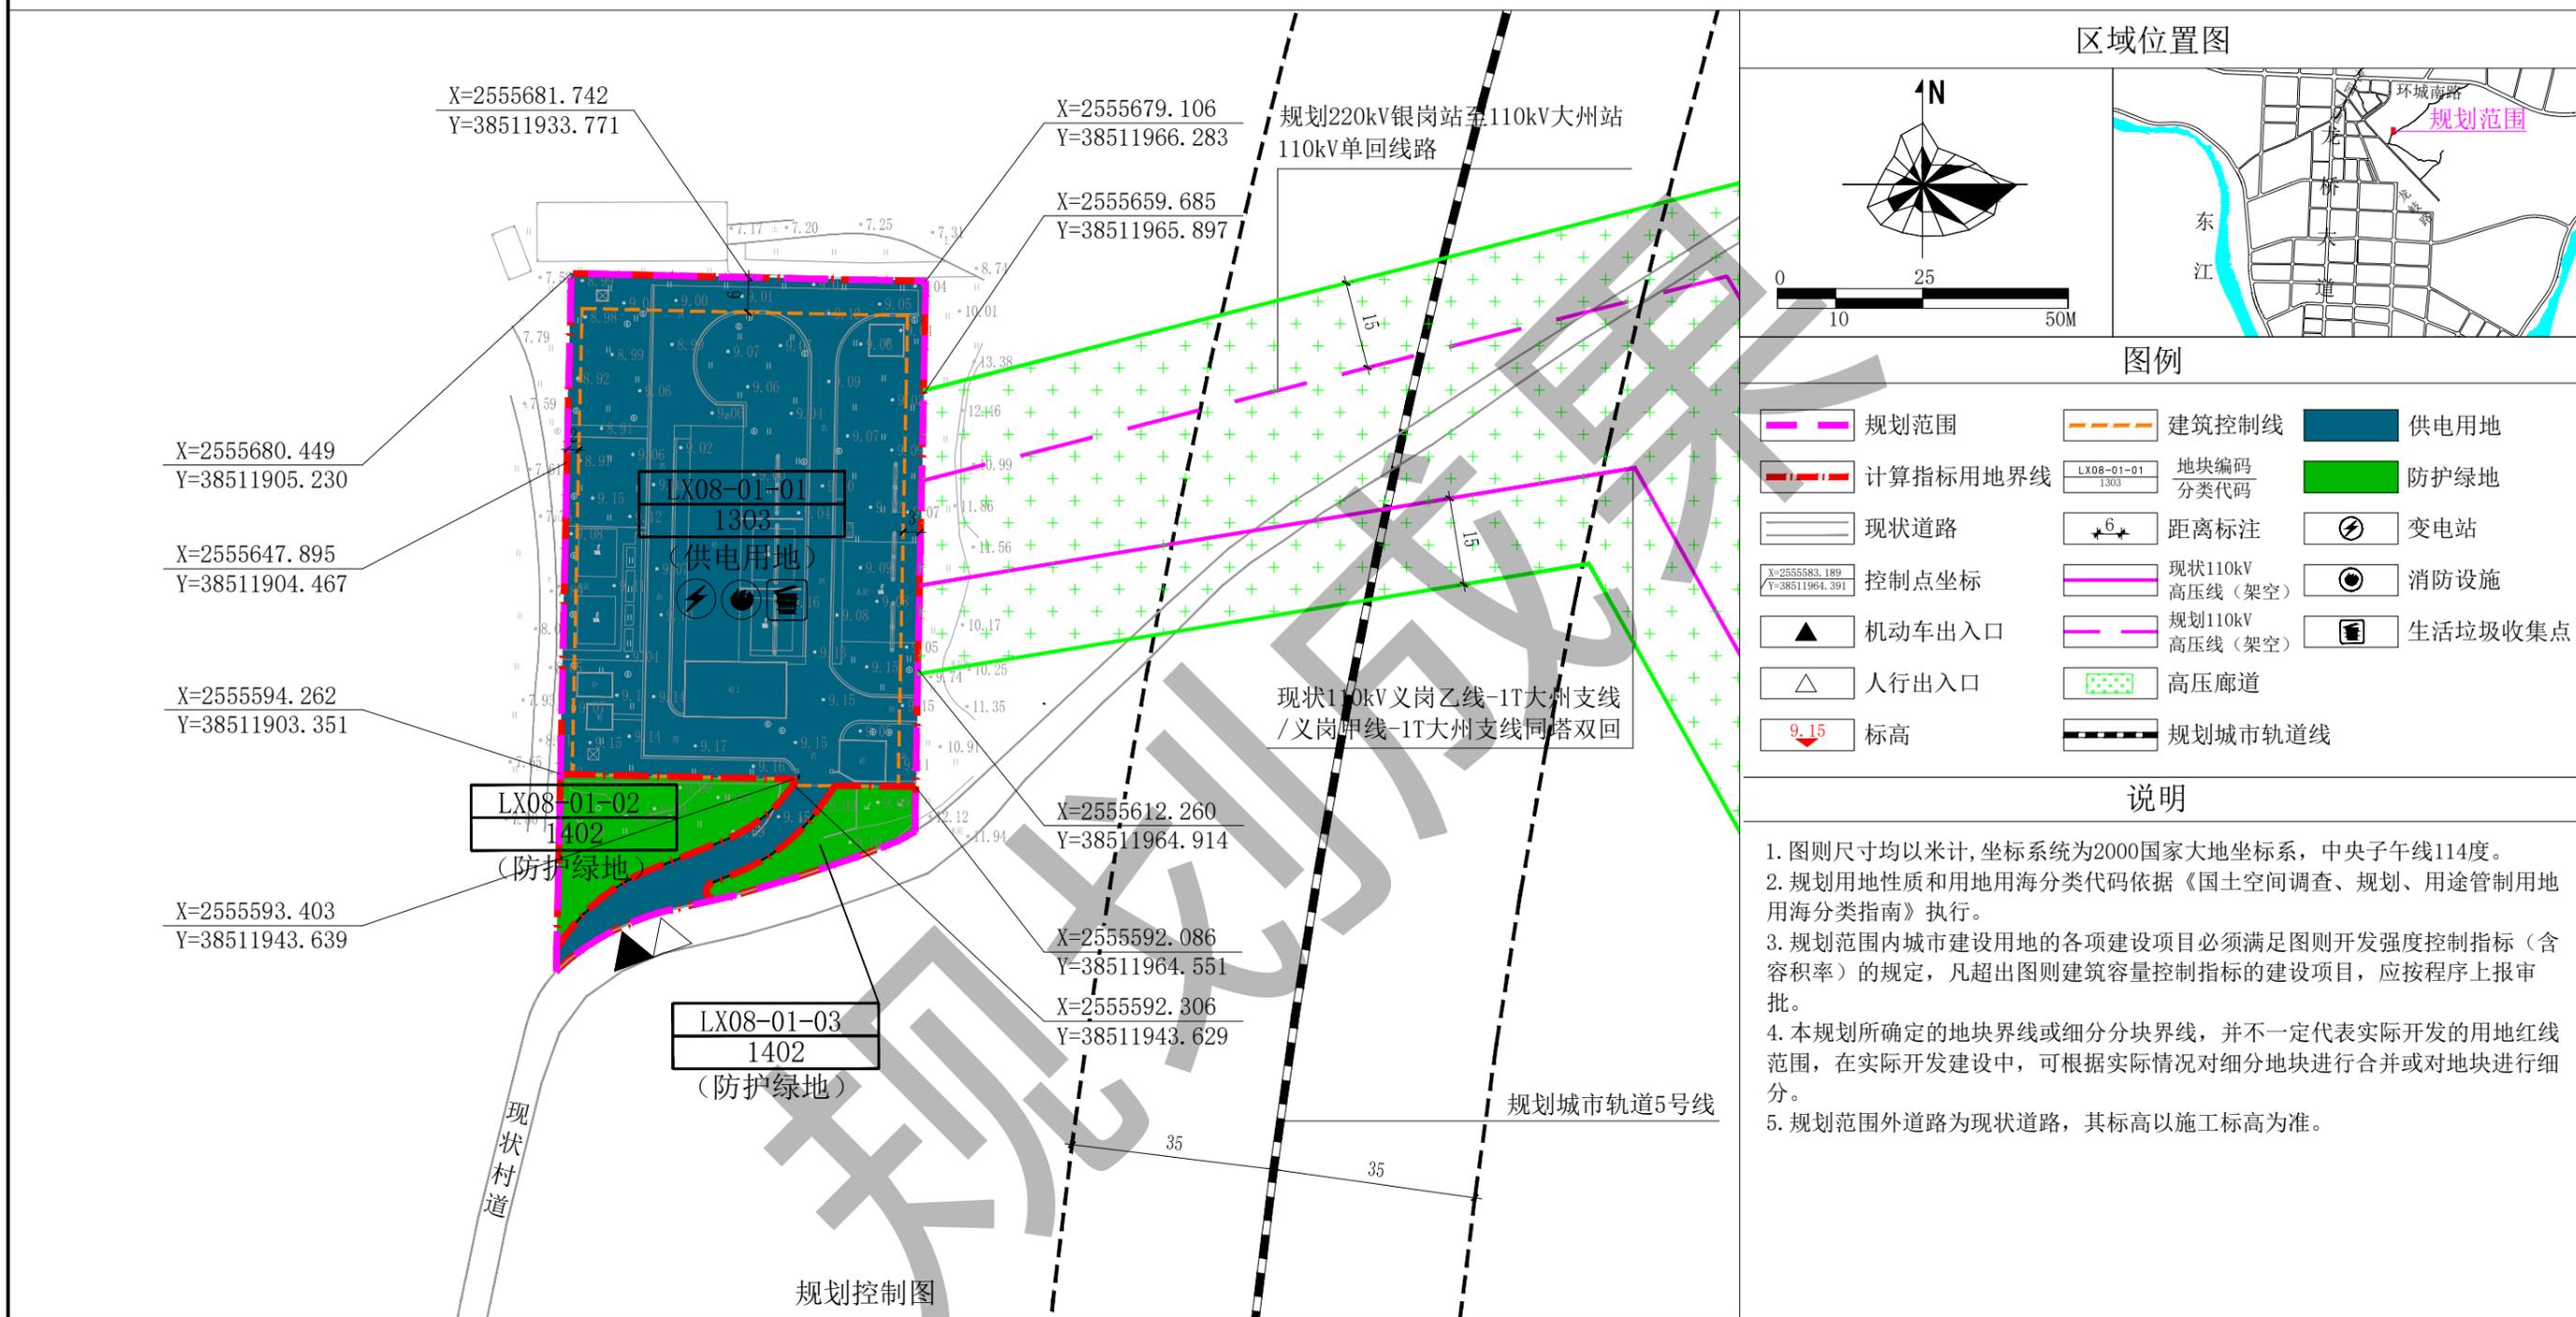

用地技术经济指标一览表

地块编号	用地代码	规划用地性质	计算指标用地面积(m <sup>2</sup> )	容积率	计容积率建筑面积(m <sup>2</sup> )	建筑密度(%)	绿地率(%)	建筑高度(m)	适建性
LX08-01-01	1303	供电用地	5621	≤0.8	≤4496	-	-	-	110kV变电站以及相关配套设施
LX08-01-02	1402	防护绿地	591	-	-	-	-	-	-
LX08-01-03	1402	防护绿地	287	-	-	-	-	-	-