

关于博罗县利达手套有限公司厂区总平面方案的公示

我局收到博罗县利达手套有限公司有限公司报审的厂区总平面方案位于博罗县泰美镇罗福田村围肚组龙珠（土名），用途为工业用地，面积21595平方米。依照《中华人民共和国城乡规划法》第四十条、《广东省城乡规划条例》第二十九条的规定，现对相关事项公布如下：

建设项目名称：厂区

建设项目内容：

该项目由1栋5层（多层）宿舍楼、2栋1层厂房、1栋4层（多层）厂房组成，主要经济技术指标：用地面积21595平方米，建筑基底面积14516.68平方米，总建筑面积29935.49平方米，计容建筑面积38546.52平方米，不计容建筑面积1264.9平方米（其中宿舍首层架空停车建筑面积931.57平方米，地下消防水池333.33平方米），容积率1.79，建筑系数67.22%，绿地率10.02%，机动车停车位146个，非机动车位23个。工业项目所需行政办公及生活服务设施建筑占地面积为1010.76平方米（占用地面积的4.68%），行政办公及生活服务设施计容建筑面积3368.43平方米（占工业项目总建筑面积8.74%），厂房生产的火灾危险性类别为丙类，耐火等级为二级。


有关该项目的详细信息，可在博罗县人民政府门户网站（<http://www.boluo.gov.cn>）、现场和我局城乡详细规划股查询。

凡与以上申请事项有重大利害关系的关系人(单位)，可依照《中华人民共和国城乡规划法》的规定，在公示之日起十日内向我局提出申述。逾期未提出的视为放弃上述权利。

联系人:张工
联系电话:(0752)6260623

博罗县自然资源局
2025年3月14日

项目位置

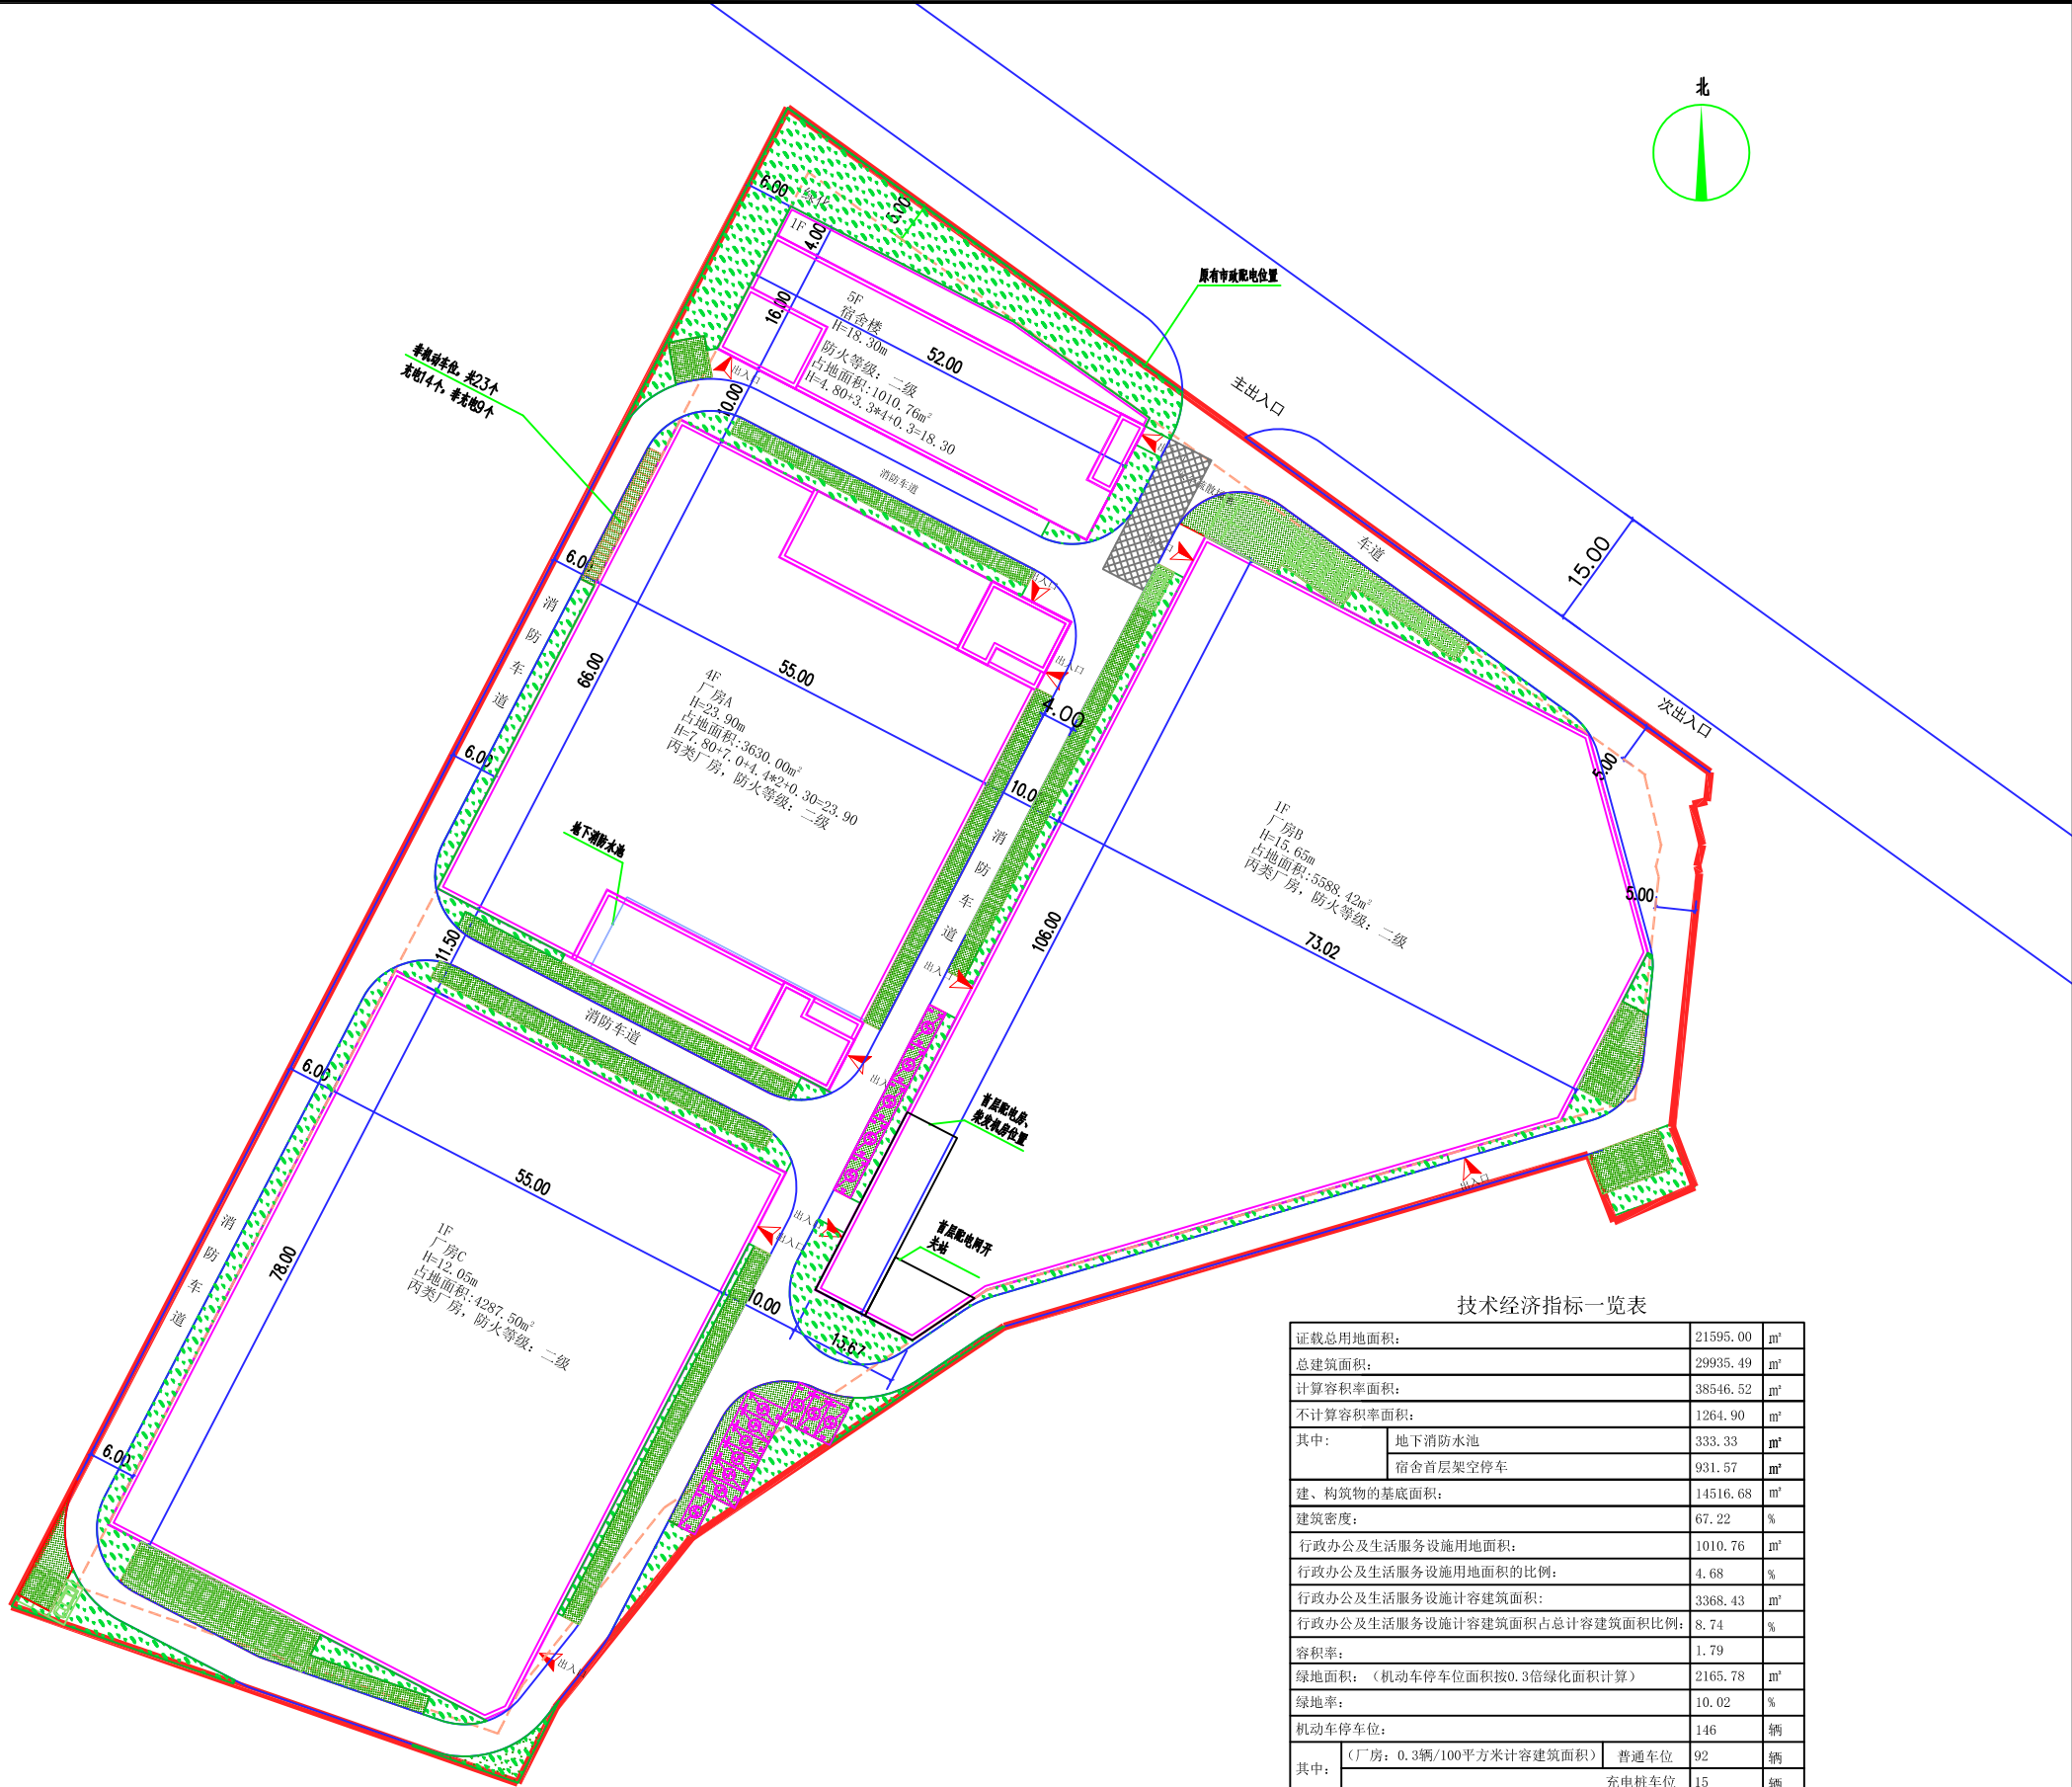

总平面规划图 1:500

本公示文件为批前公示，后续核发各类工程许可应以审批的总平面蓝图为准。