

关于博罗110KV龙岗（沙头）输变电工程总平面方案的公示

我局收到广东电网有限责任公司惠州供电局提出的办理位于博罗县龙溪街道小蓬岗村老围股份经济合作社位于渔夫晾网（土名）地段博罗110KV龙岗（沙头）输变电工程总平面方案审查的申请。依照《中华人民共和国城乡规划法》第五十条规定，现对相关事项公示如下：

建设项目名称：博罗110KV龙岗（沙头）输变电工程

建筑项目内容：该项目由1栋4层配电装置楼（含局部地下消防水池）及1处事故油池组成，主要经济技术指标如下：计算指标用地面积6418平方米，建筑基底面积1167.39平方米，总建筑面积2876.83平方米，计容建筑面积2429.43平方米，不计容建筑面积447平方米（其中地下消防水池428.04平方米，事故油池19.36平方米），容积率0.38，建筑密度18.19%。建筑火灾生产危险性为丙类，建筑耐火等级二级。

有关该项目的详细信息，可来向我局总工室查询。

凡与以上申请事项有重大利害关系的关系人（单位），可依照《中华人民共和国城乡规划法》的规定，在公示之日起十日内向我局提出申述。逾期未提出的视为放弃上述权利。


联系人：张工
联系电话：(0752)6260623

博罗县自然资源局
2025年3月20日



图例

	用地红线		建筑控制线
	建筑中心线		地下室外墙线
	室外设计地坪		道路线
	消防车道		消防水池、油池
	出入口标志		消防车道
	消防水池		消防水池
	事故油池		事故油池

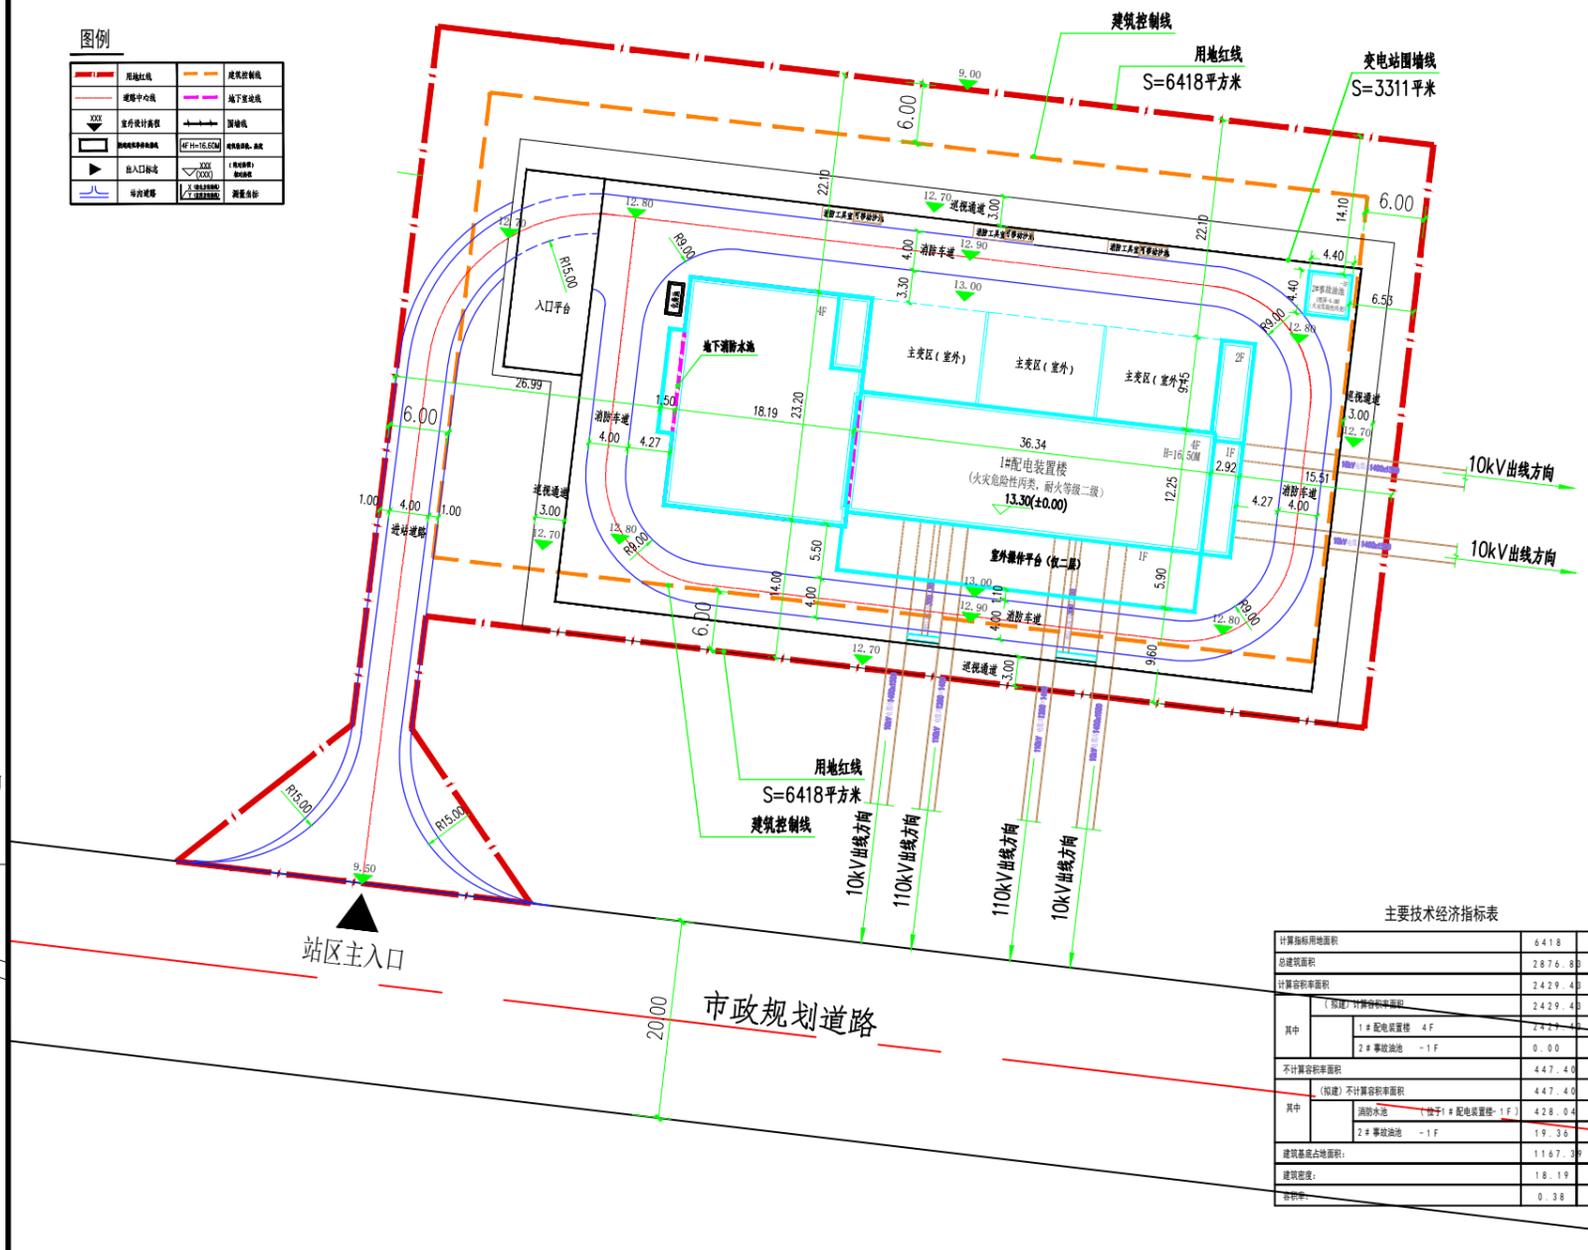

主要经济技术指标表

计算指标用地面积	6418	m ²
总建筑面积	2876.83	m ²
计算容积率面积	2429.43	m ²
其中 (拟建) 计算容积率面积		
1# 配电装置楼	4F	2429.43
2# 事故油池	-1F	0.00
不计容容积率面积		
(拟建) 不计容容积率面积		447.40
其中		
消防水池	(位于) 1# 配电装置楼-1F	428.04
2# 事故油池	-1F	19.36
建筑基底占地面积	1167.39	m ²
建筑密度	18.19	%
容积率	0.38	

总平面规划图 1:500

本公示文件为批前公示，后续核发各类工程许可应以审批的总平面蓝图为准。