
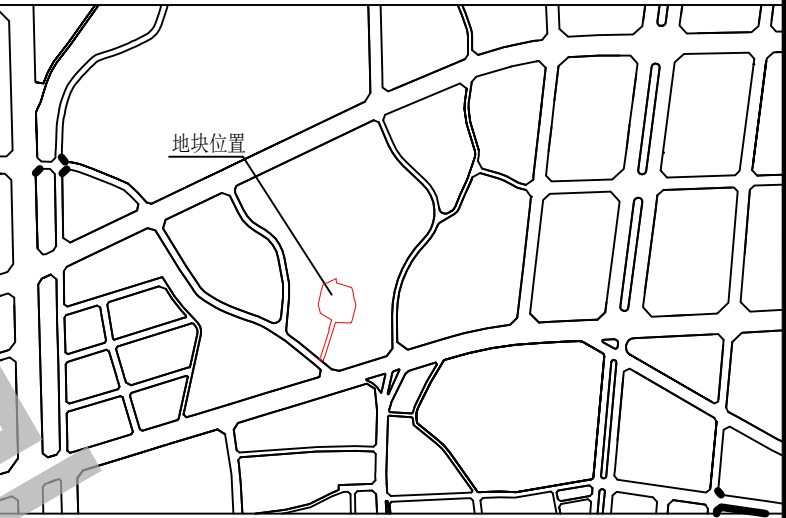


博罗县烈士陵园用地规划设计要点图

区域位置示意图

位置:博罗县罗阳街道博新路12号博罗县烈士陵园

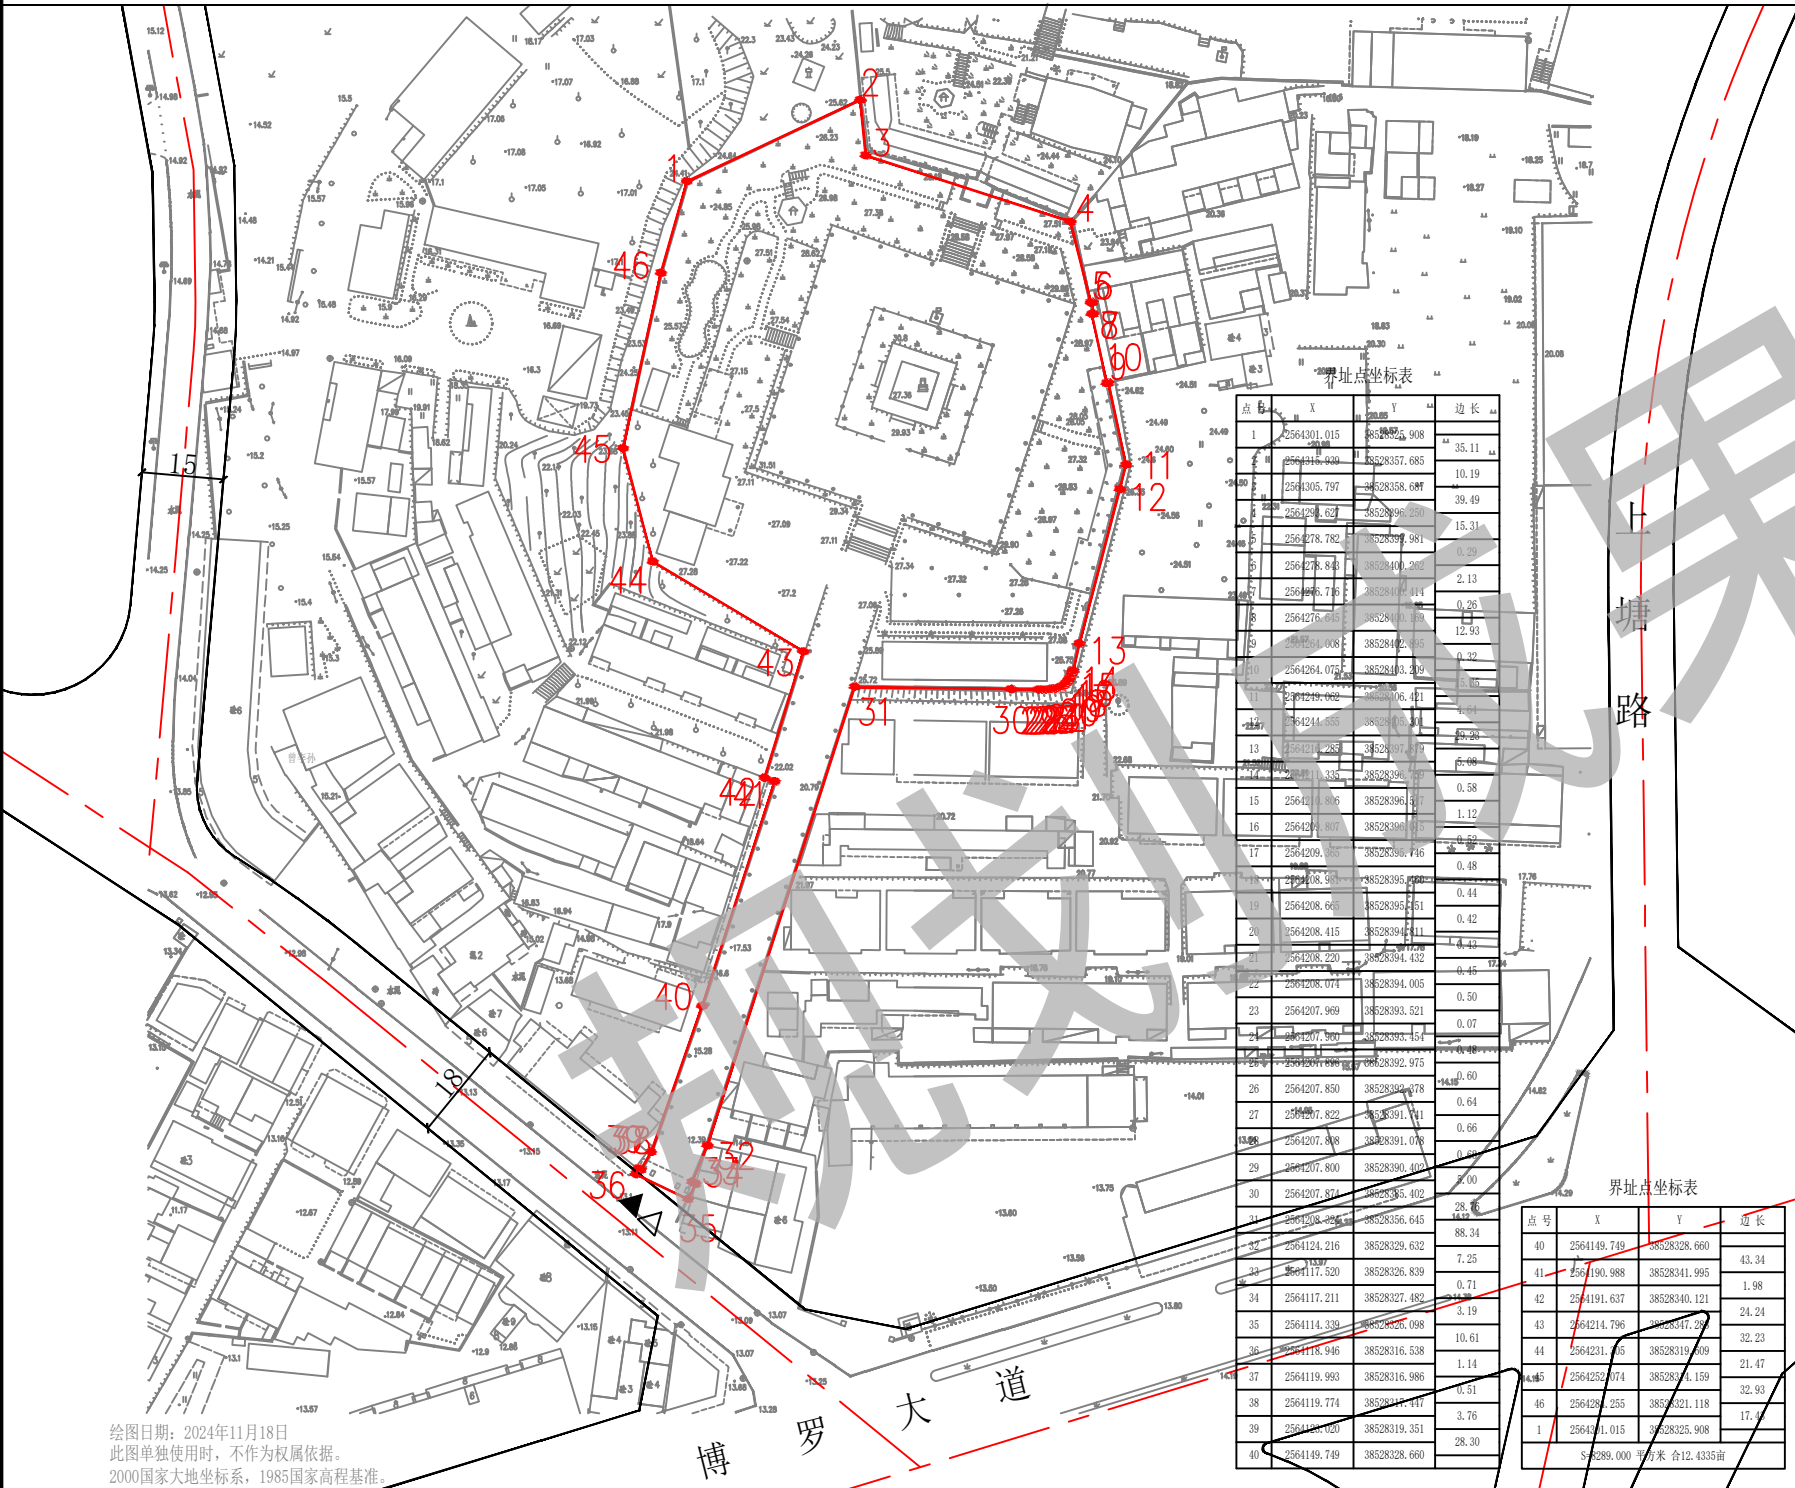

图例

- ▲ 机动车出入口
- △ 主要人流出入口
- 规划道路红线
- 规划道路中心线
- 证载及计容和可用用地线

绘图日期:2024年11月18日
此图单独使用时,不作为权属依据。
2000国家大地坐标系,1985国家高程基准。

用地技术经济指标一览表

地块编号	类别代码	类别名称	可用及计容用地面积(m²)	容积率	建筑系数(%)	计容积率建筑面积(m²)	绿地率(%)	限建要求	适建性
博罗县烈士陵园用地	1506	殡葬用地	8289	-	-	-	-	不得建设与陵园及其配套设施以外的其它设施	烈士陵园及其配套设施用地

博罗县自然资源局

项目名称

博罗县烈士陵园用地
规划设计要点图

图
纸
内
容

图则

业务号

图别

图号

日期

2025.03