


博罗县落实后地块土地使用规划局部图 (LS01)

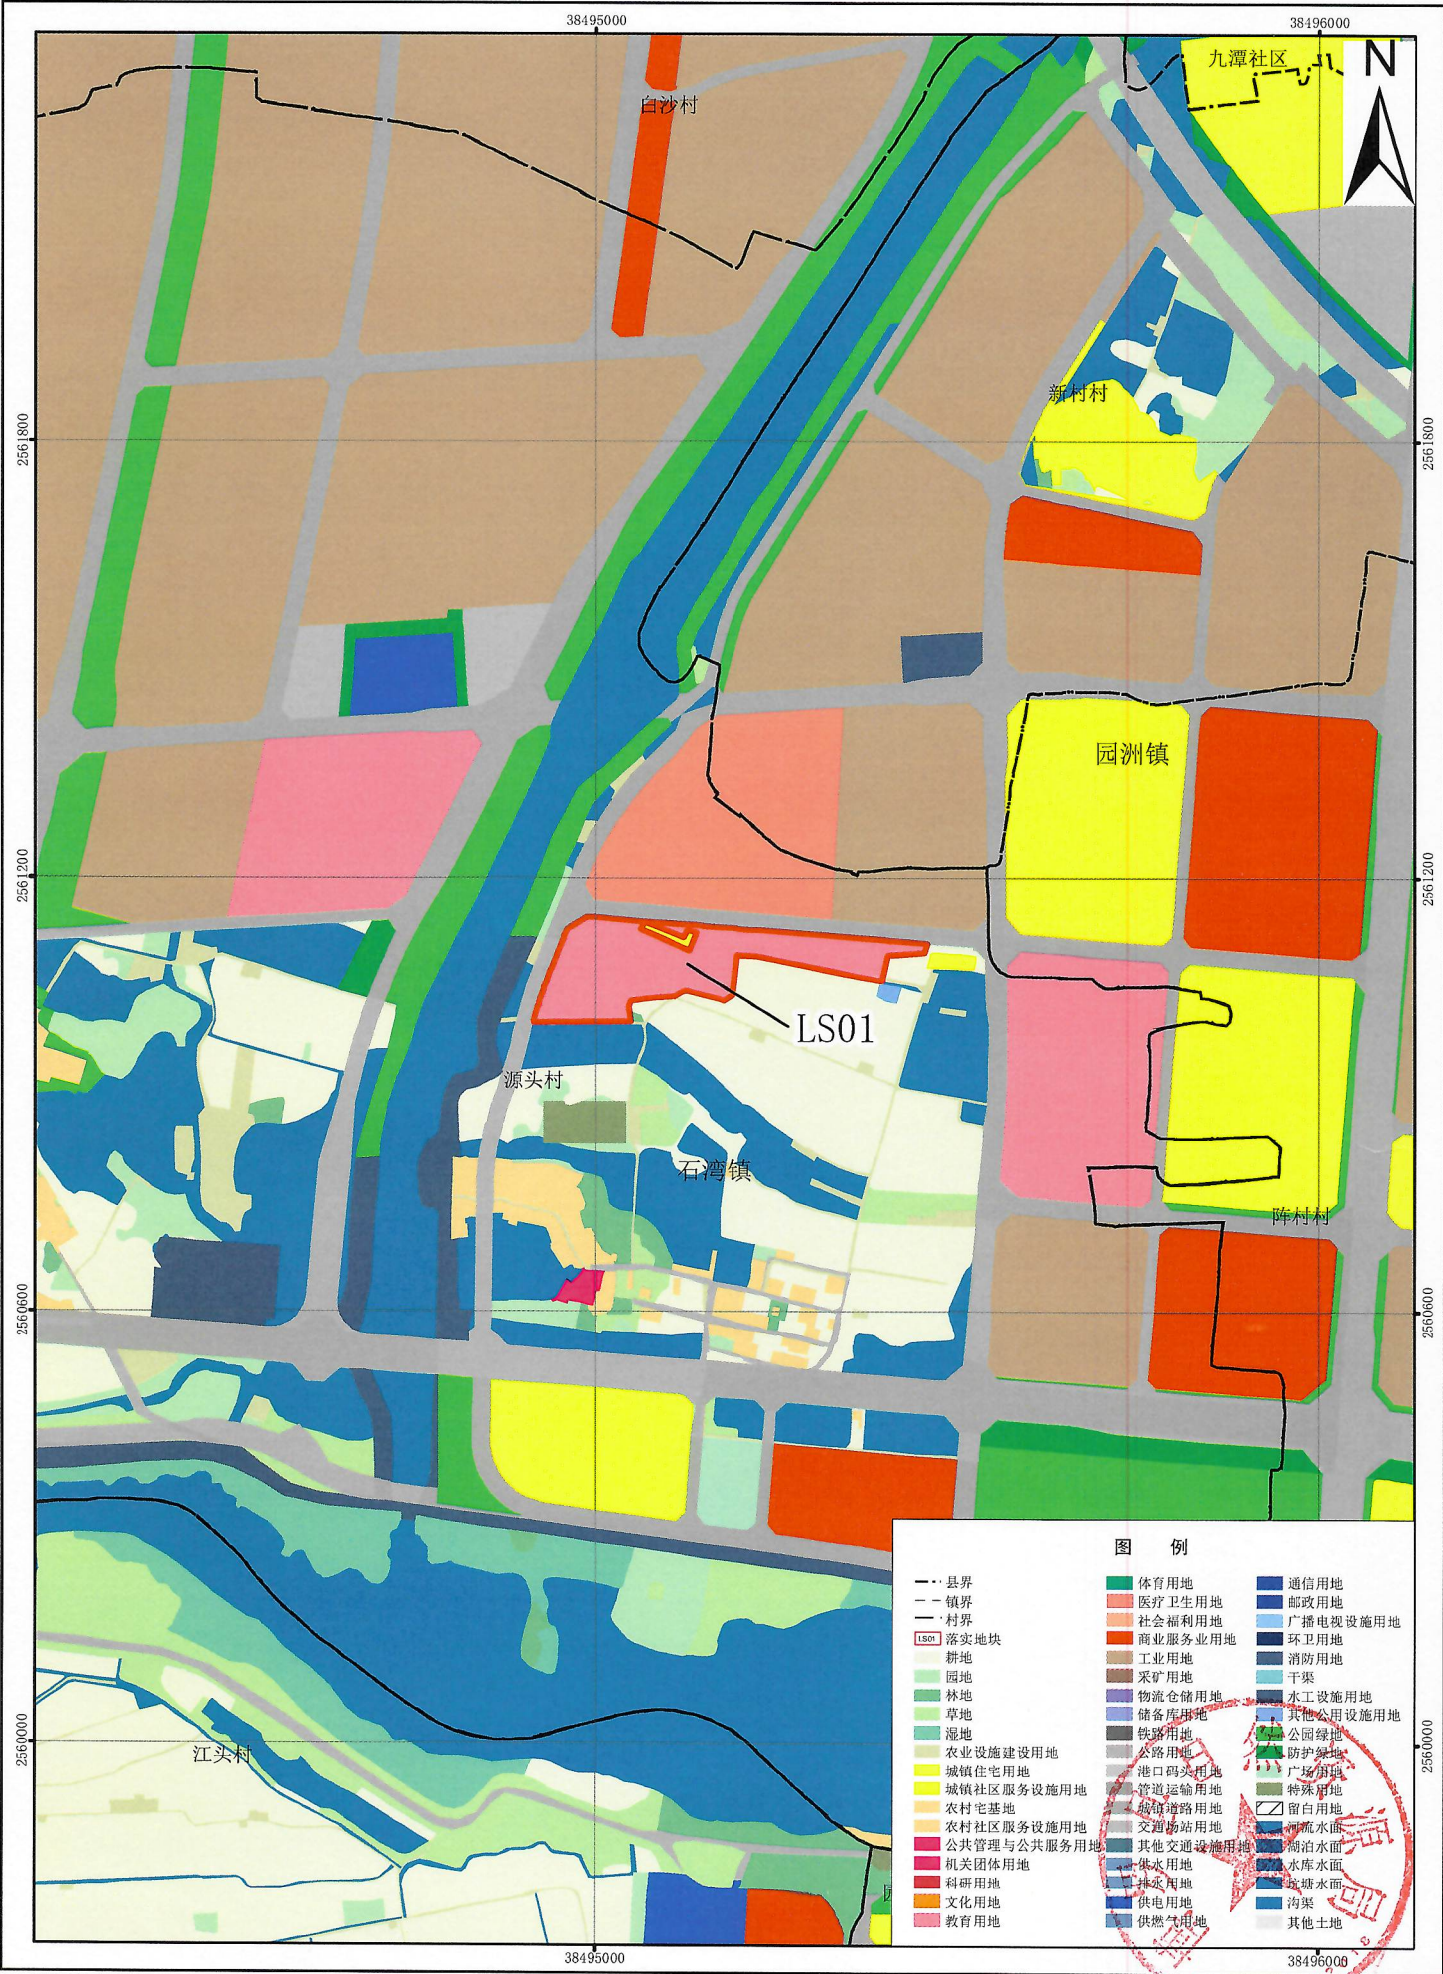

2000国家大地坐标系
1985国家高程基准

1:10000

图 例

- | | | |
|---------------|------------|------------|
| --- 县界 | ■ 体育用地 | ■ 通信用地 |
| --- 镇界 | ■ 医疗卫生用地 | ■ 邮政用地 |
| --- 村界 | ■ 社会福利用地 | ■ 广播电视设施用地 |
| ■ LS01 落实地块 | ■ 商业服务业用地 | ■ 环卫用地 |
| ■ 耕地 | ■ 工业用地 | ■ 消防用地 |
| ■ 园地 | ■ 采矿用地 | ■ 干渠 |
| ■ 林地 | ■ 物流仓储用地 | ■ 水工设施用地 |
| ■ 草地 | ■ 储备库用地 | ■ 其他公用设施用地 |
| ■ 湿地 | ■ 铁路用地 | ■ 公园绿地 |
| ■ 农业设施建设用地 | ■ 公路用地 | ■ 防护绿地 |
| ■ 城镇住宅用地 | ■ 港口码头用地 | ■ 广场用地 |
| ■ 城镇社区服务设施用地 | ■ 管道运输用地 | ■ 特殊用地 |
| ■ 农村宅基地 | ■ 城镇道路用地 | ■ 留白用地 |
| ■ 农村社区服务设施用地 | ■ 交通场站用地 | ■ 河流水面 |
| ■ 公共管理与公共服务用地 | ■ 其他交通设施用地 | ■ 湖泊水面 |
| ■ 机关团体用地 | ■ 供水用地 | ■ 水库水面 |
| ■ 科研用地 | ■ 排水用地 | ■ 坑塘水面 |
| ■ 文化用地 | ■ 供电用地 | ■ 沟渠 |
| ■ 教育用地 | ■ 供燃气用地 | ■ 其他土地 |

博罗县自然资源局 编制
二〇二五年四月 制图