

关于惠州博罗110千伏数研输变电工程总平面方案的公示

我局收到广东电网有限责任公司惠州供电局提出办理的惠州博罗110千伏数研输变电工程位于博罗县罗阳街道平安林场、汤泉林场、象头山林场地段总平面方案审查的申请。依照《中华人民共和国城乡规划法》第五十条规定，现对相关事项公示如下：

建设项目名称:惠州博罗110千伏数研输变电工程

建筑项目内容:该项目由1栋2层配电装置楼、1栋1层警传室和1栋1层消防水池及泵房组成，主要经济技术指标:用地面积5532平方米，建筑基底面积570.14平方米，总建筑面积1025.42平方米，计容建筑面积1025.42平方米，容积率0.185，建筑密度10.31%。其中，配电装置楼火灾危险性为丙类，所有建筑物的耐火等级为二级。

有关该项目的详细信息，可来向我局总工室查询。

凡与以上申请事项有重大利害关系的关系人(单位)，可依照《中华人民共和国城乡规划法》的规定，在公示之日起十日内向我局提出申述。逾期未提出的视为放弃上述权利。

联系人:张工


联系电话:(0752)6260623

博罗县自然资源局

2025年5月27日



本公示文件为批前公示，后续核发各类工程许可应以审批的总平面蓝图为准。

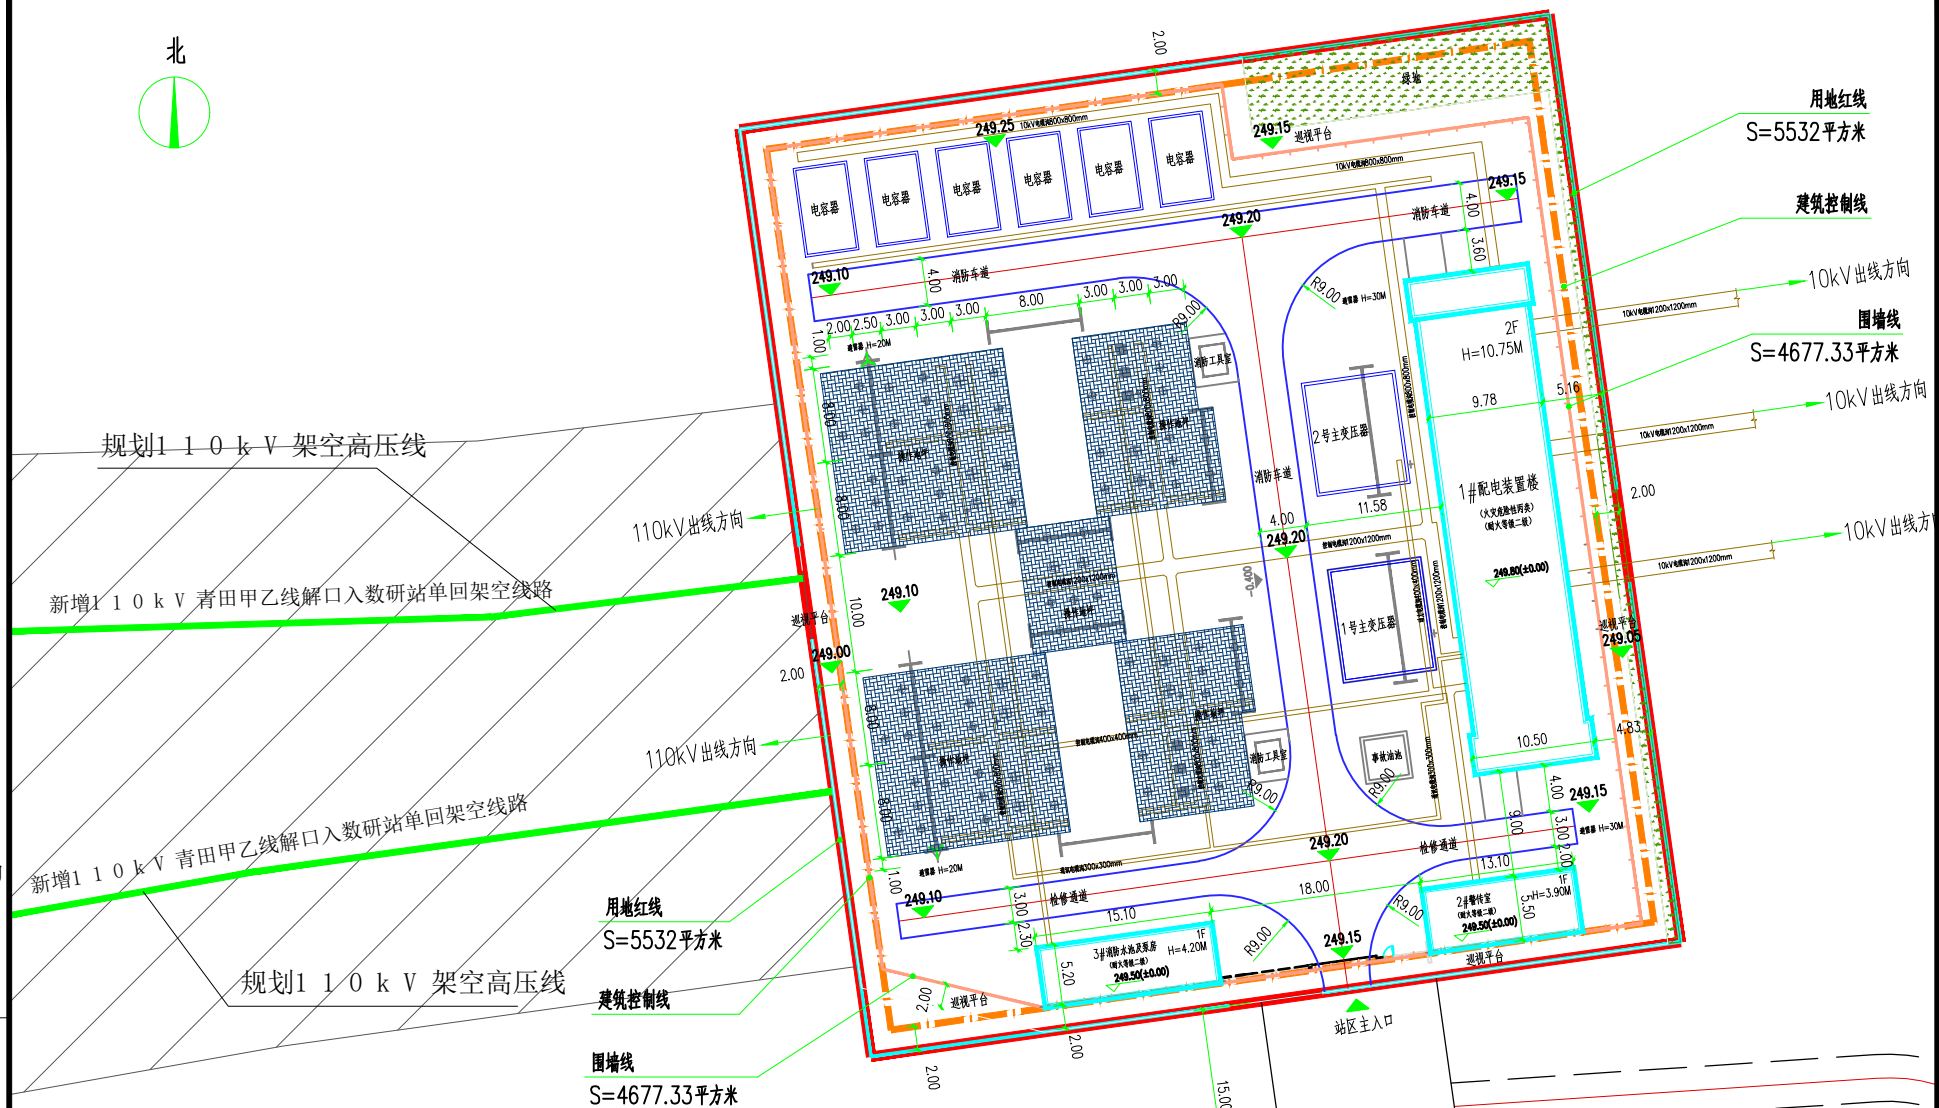

主要技术经济指标表

计算指标用地面积		5532	㎡
总建筑面积		1025.42	㎡
计算容积率面积		1025.42	㎡
其中	(拟建)计算容积率面积	1025.42	㎡
	1# 配电装置楼	874.85	㎡
	2# 警传室	72.05	㎡
	3# 消防水池及泵房	78.52	㎡
不计算容积率面积		0.00	㎡
其中	(拟建)不计算容积率面积	0.00	㎡
建筑基底占地面积:		570.14	㎡
建筑密度:		10.31	%
容积率:		0.185	

总平面规划图 1:500

配电装置楼设计火灾危险性类别为丙类
配电装置楼设计耐火等级为二级

图例

用地红线	建筑控制线
道路中心线	新建建筑单体轮廓线
室外设计高程	围墙线
出入口标志	建筑物层数、高度
站内道路	(绝对高程)
设备构支架	(相对高程)
设备基础	测量坐标
电缆沟	母线构架
绿地	操作地坪