
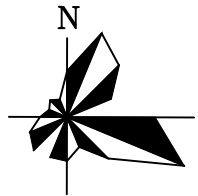
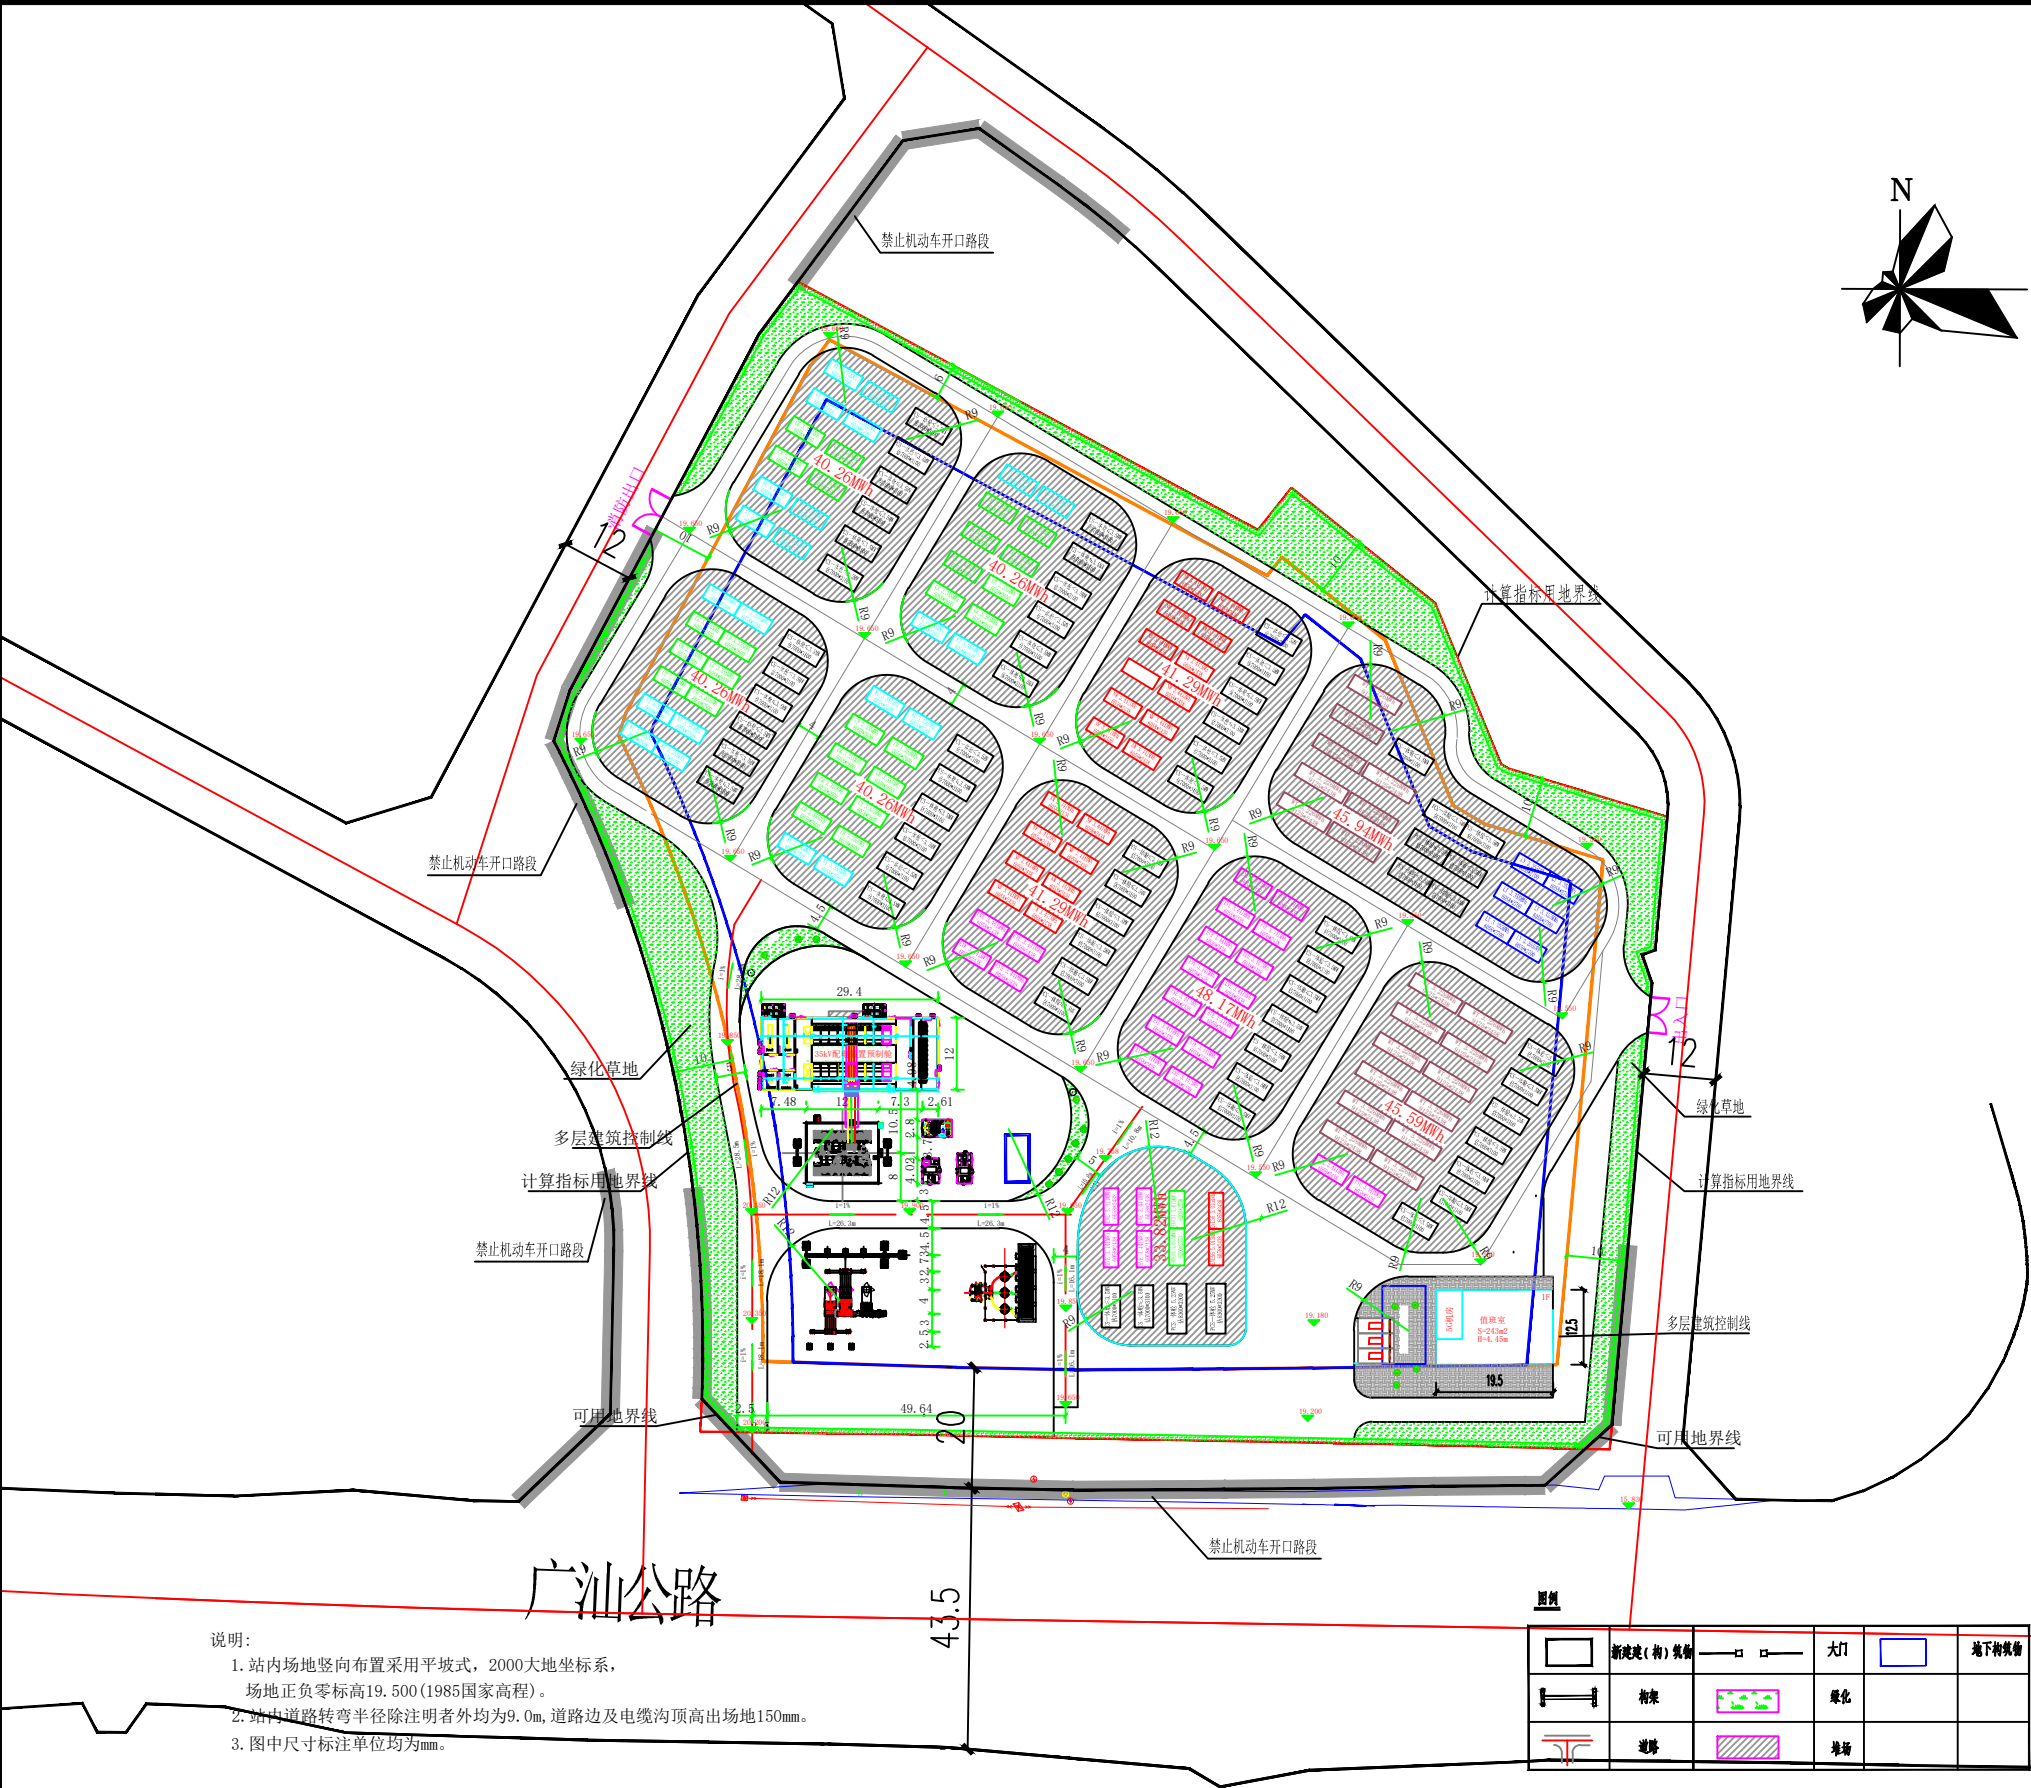


关于惠州日盛新能源有限公司厂区总平面方案的公示

我局收到惠州日盛新能源有限公司提出办理位于博罗县石湾镇广汕公路北侧地段粤（2025）博罗县不动产权第0005338号用地的厂区总平面方案审查的申请。依照《中华人民共和国城乡规划法》第四十条、《广东省城乡规划条例》第二十九条的规定，现对相关事项公布如下：

建设项目名称：惠州日盛新能源有限公司厂区总平面方案审查
建设项目内容：该项目由1间1层值班室（内含5G机房）、122个储能电池舱、2个5MW升压逆变一体舱、59个3.5MW升压逆变一体舱及一座35kV配电装置预制舱组成，主要技术经济指标如下：总用地面积25767平方米，计算指标用地面积25767平方米，总建筑面积3885.4平方米，计算容积率建筑面积243平方米，容积率0.0094，不计容积率建筑面积3642.4平方米，建筑占地面积243平方米，构筑物占地面积3642.4平方米，堆场面积6780.1平方米，建筑系数41.39%，绿地率10.6%。
凡与以上申请事项有重大利益关系的关系人（单位），可依照《广东省城乡规划条例》的规定，在公示之日起十日内向本局提出申述。逾期未提出的视为放弃上述权利。
联系人：郭工
联系电话：0752-6260623

博罗县自然资源局
2025年6月30日

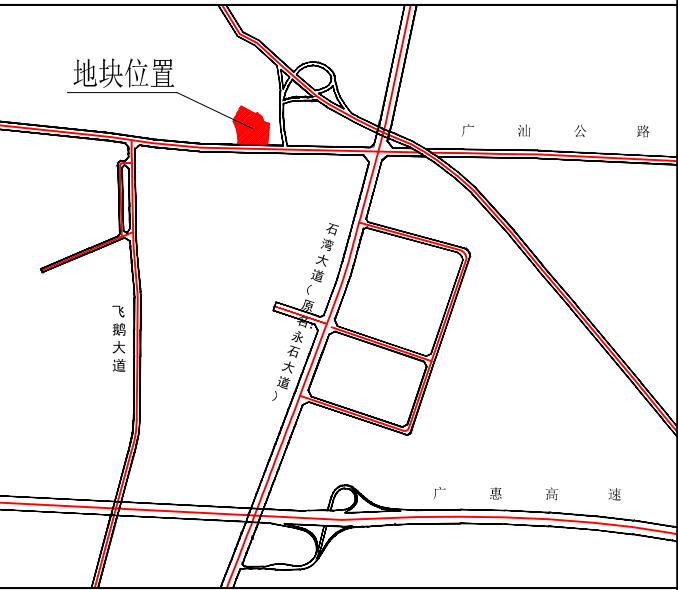

从莞
深高
速福
田收
费站

- 说明：
1. 站内场地竖向布置采用平坡式，2000大地坐标系，场地正负零标高19.500(1985国家高程)。
 2. 站内道路转弯半径除注明者外均为9.0m，道路边及电缆沟顶高出场地150mm。
 3. 图中尺寸标注单位均为mm。

图例					
	新建建(构)筑物		大门		地下构筑物
	道路		绿化		
	堆场				

该公示文件为批前公示，后续核发各类工程许可应以审批的总平面蓝图为准。