

关于惠州博罗110千伏良田（板桥）输变电工程总平面方案的公示

我局收到广东电网有限责任公司惠州供电局提出的办理位于博罗县泰美镇良田村下一经济合作社、新塘村奎岭经济合作社位于长坑（土名）地段惠州博罗110千伏良田（板桥）输变电工程总平面方案审查的申请。依照《中华人民共和国城乡规划法》第五十条规定，现对相关事项公示如下：

建设工程名称：惠州博罗110千伏良田（板桥）输变电工程

建设工程概况：

惠州博罗110千伏良田（板桥）输变电工程由1栋3层配电装置楼组成，总平面方案主要经济技术指标：用地面积8079平方米，建筑基底面积974.85平方米，总建筑面积2819.48平方米，计容建筑面积2354.81平方米，不计容建筑面积464.67平方米，容积率0.291，建筑密度12.06%，绿地率21.8%。其中，配电装置楼火灾危险性为丙类，建筑物的耐火等级为二级。


有关该项目的详细信息，可来向我局城乡详细规划股查询。

凡与以上申请事项有重大利害关系的关系人(单位)，可依照《中华人民共和国城乡规划法》的规定，在公示之日起十日内向我局提出申述。逾期未提出的视为放弃上述权利。

联系人：张工

联系电话：(0752) 6260623

博罗县自然资源局
2025年7月24日

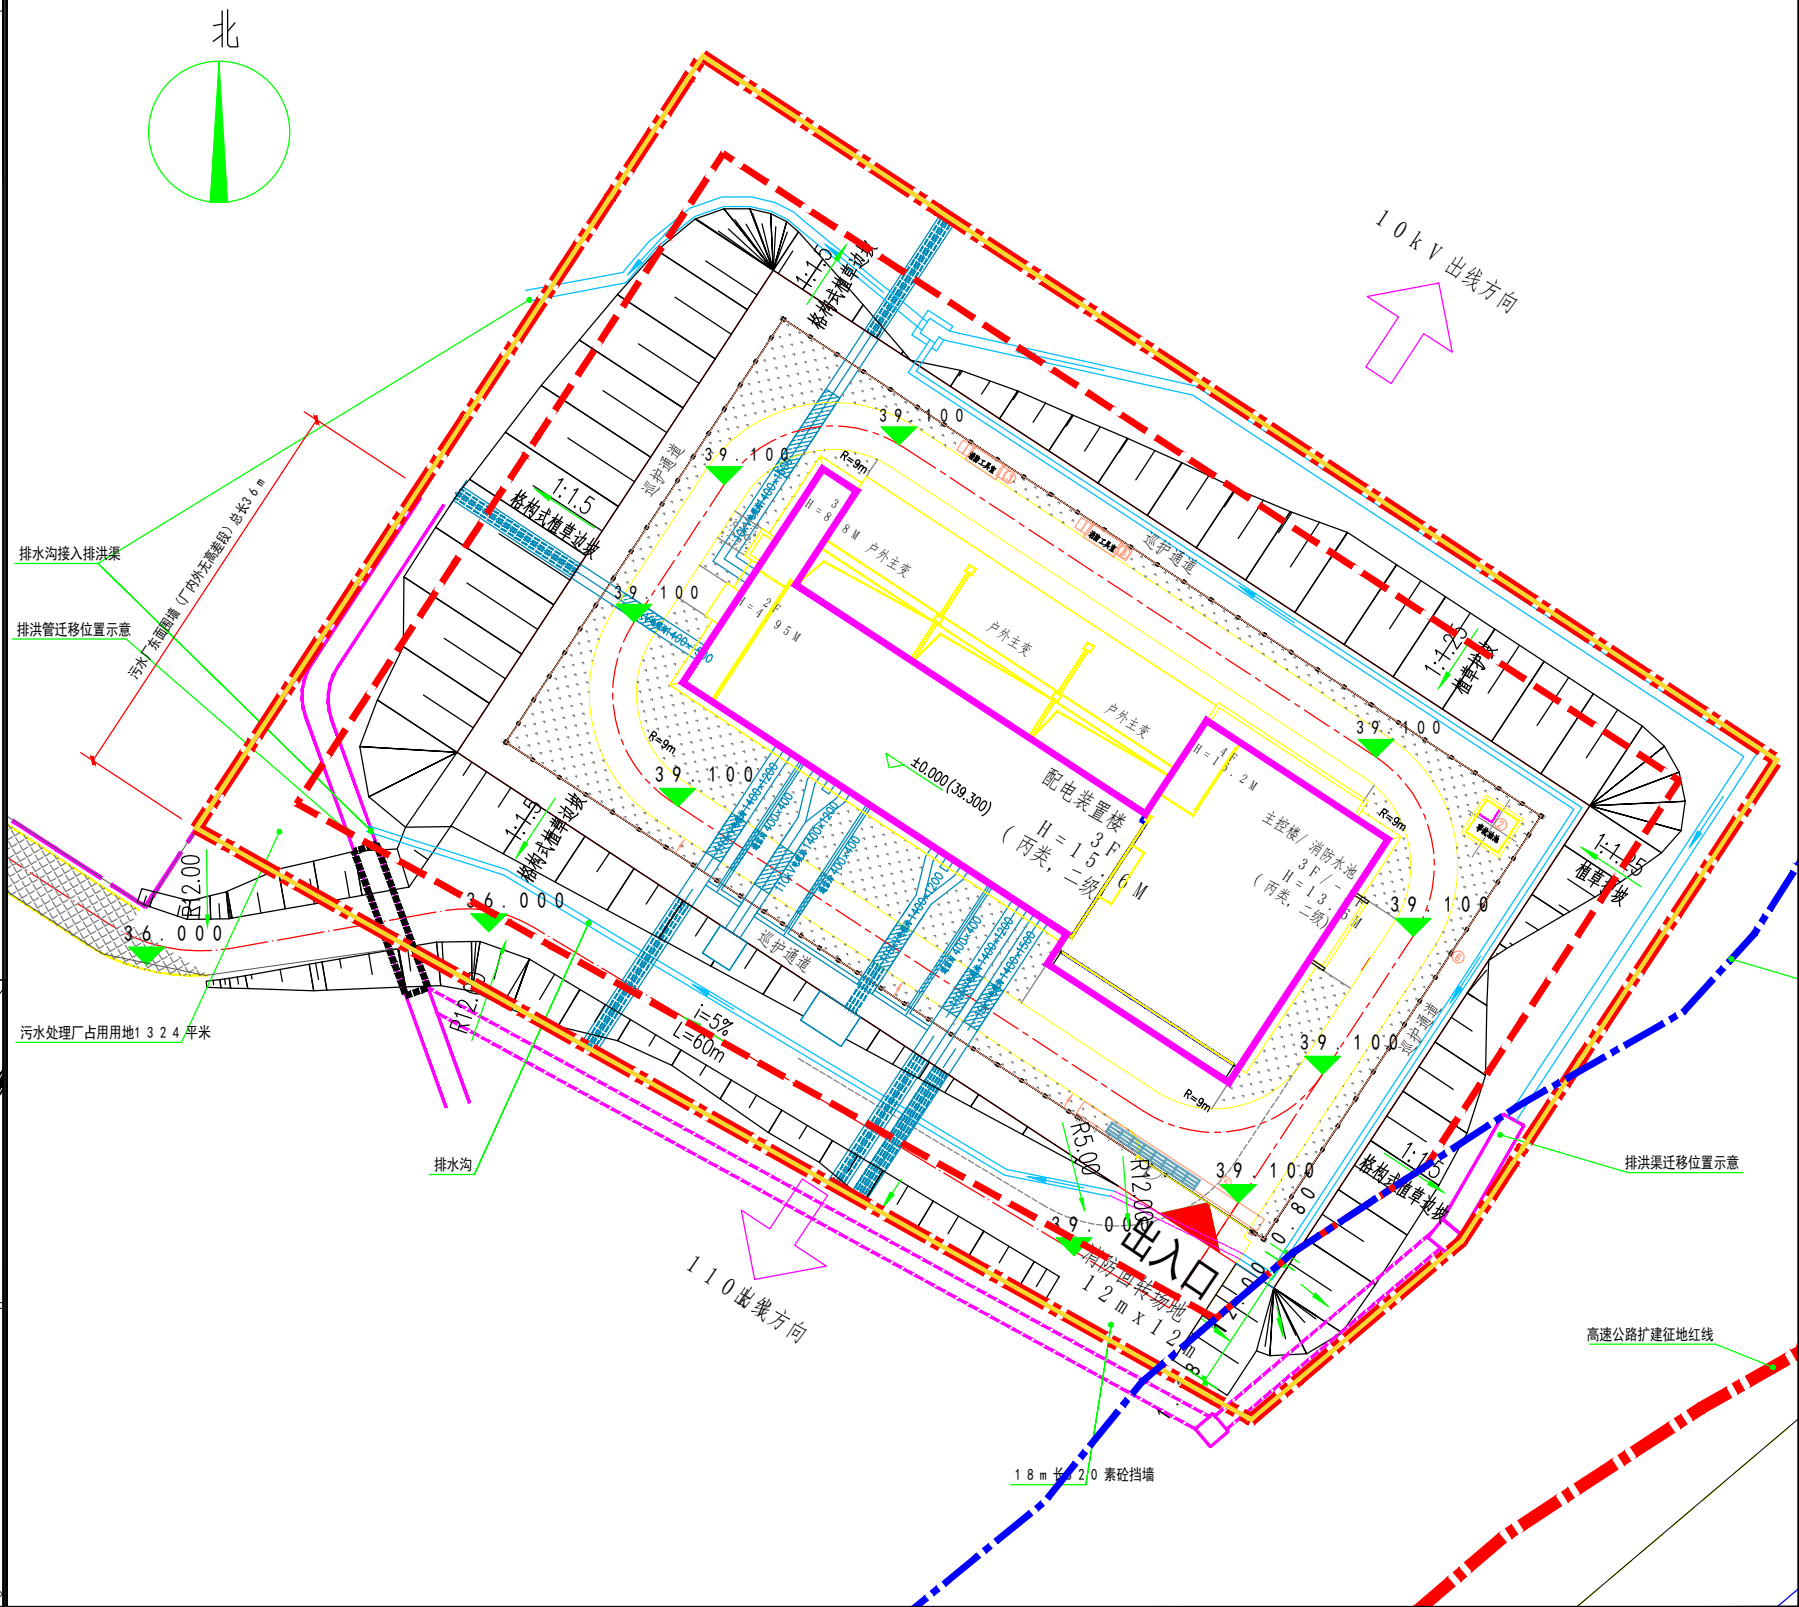

本公示文件为批前公示，后续核发各类工程许可应以审批的总平面蓝图为准。