

关于广东省水文局惠州水文分局博罗水文站总平面方案的公示




我局收到广东省水文局惠州水文分局提出办理位于博罗县罗阳街道江东路地段粤（2025）博罗县不动产权第0022423号用地的博罗水文站总平面方案审查的申请。依照《中华人民共和国城乡规划法》第四十条、《广东省城乡规划条例》第二十九条的规定，现对相关事项公布如下：

建设项目名称：广东省水文局惠州水文分局博罗水文站总平面方案审查
建设项目内容：该项目拟建1间1层工具室和1座门楼，主要技术经济指标如下：总用地面积831平方米，计算指标用地面积831平方米，总建筑面积46.60平方米，计算容积率建筑面积19.79平方米，不计算容积率建筑面积26.81平方米，建筑基底面积46.60平方米，建筑密度5.6%，绿地率60.16%，容积率0.0238。

自公告刊登之日起十日内，利害关系人或其他人士等可依照《中华人民共和国城乡规划法》《广东省城乡规划条例》《广东省城市控制性详细规划管理条例》等法律法规的规定，以真实身份向我局提出书面意见并附有联系方式。该公示文件为核发行政许可的批前公示，根据《惠州市建筑工程规划管理技术办法（试行）》规定，主要技术指标的审核比对只进行形式审查，后续应以核发许可证为准。逾期未提出的视为放弃申述权利。

联系人：郭工
联系电话：0752-6260623

博罗县自然资源局
2025年7月10日

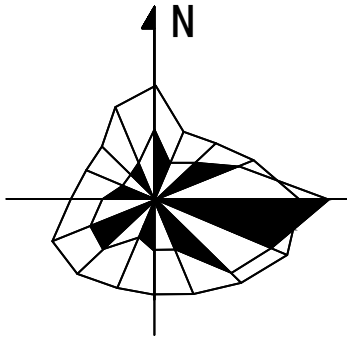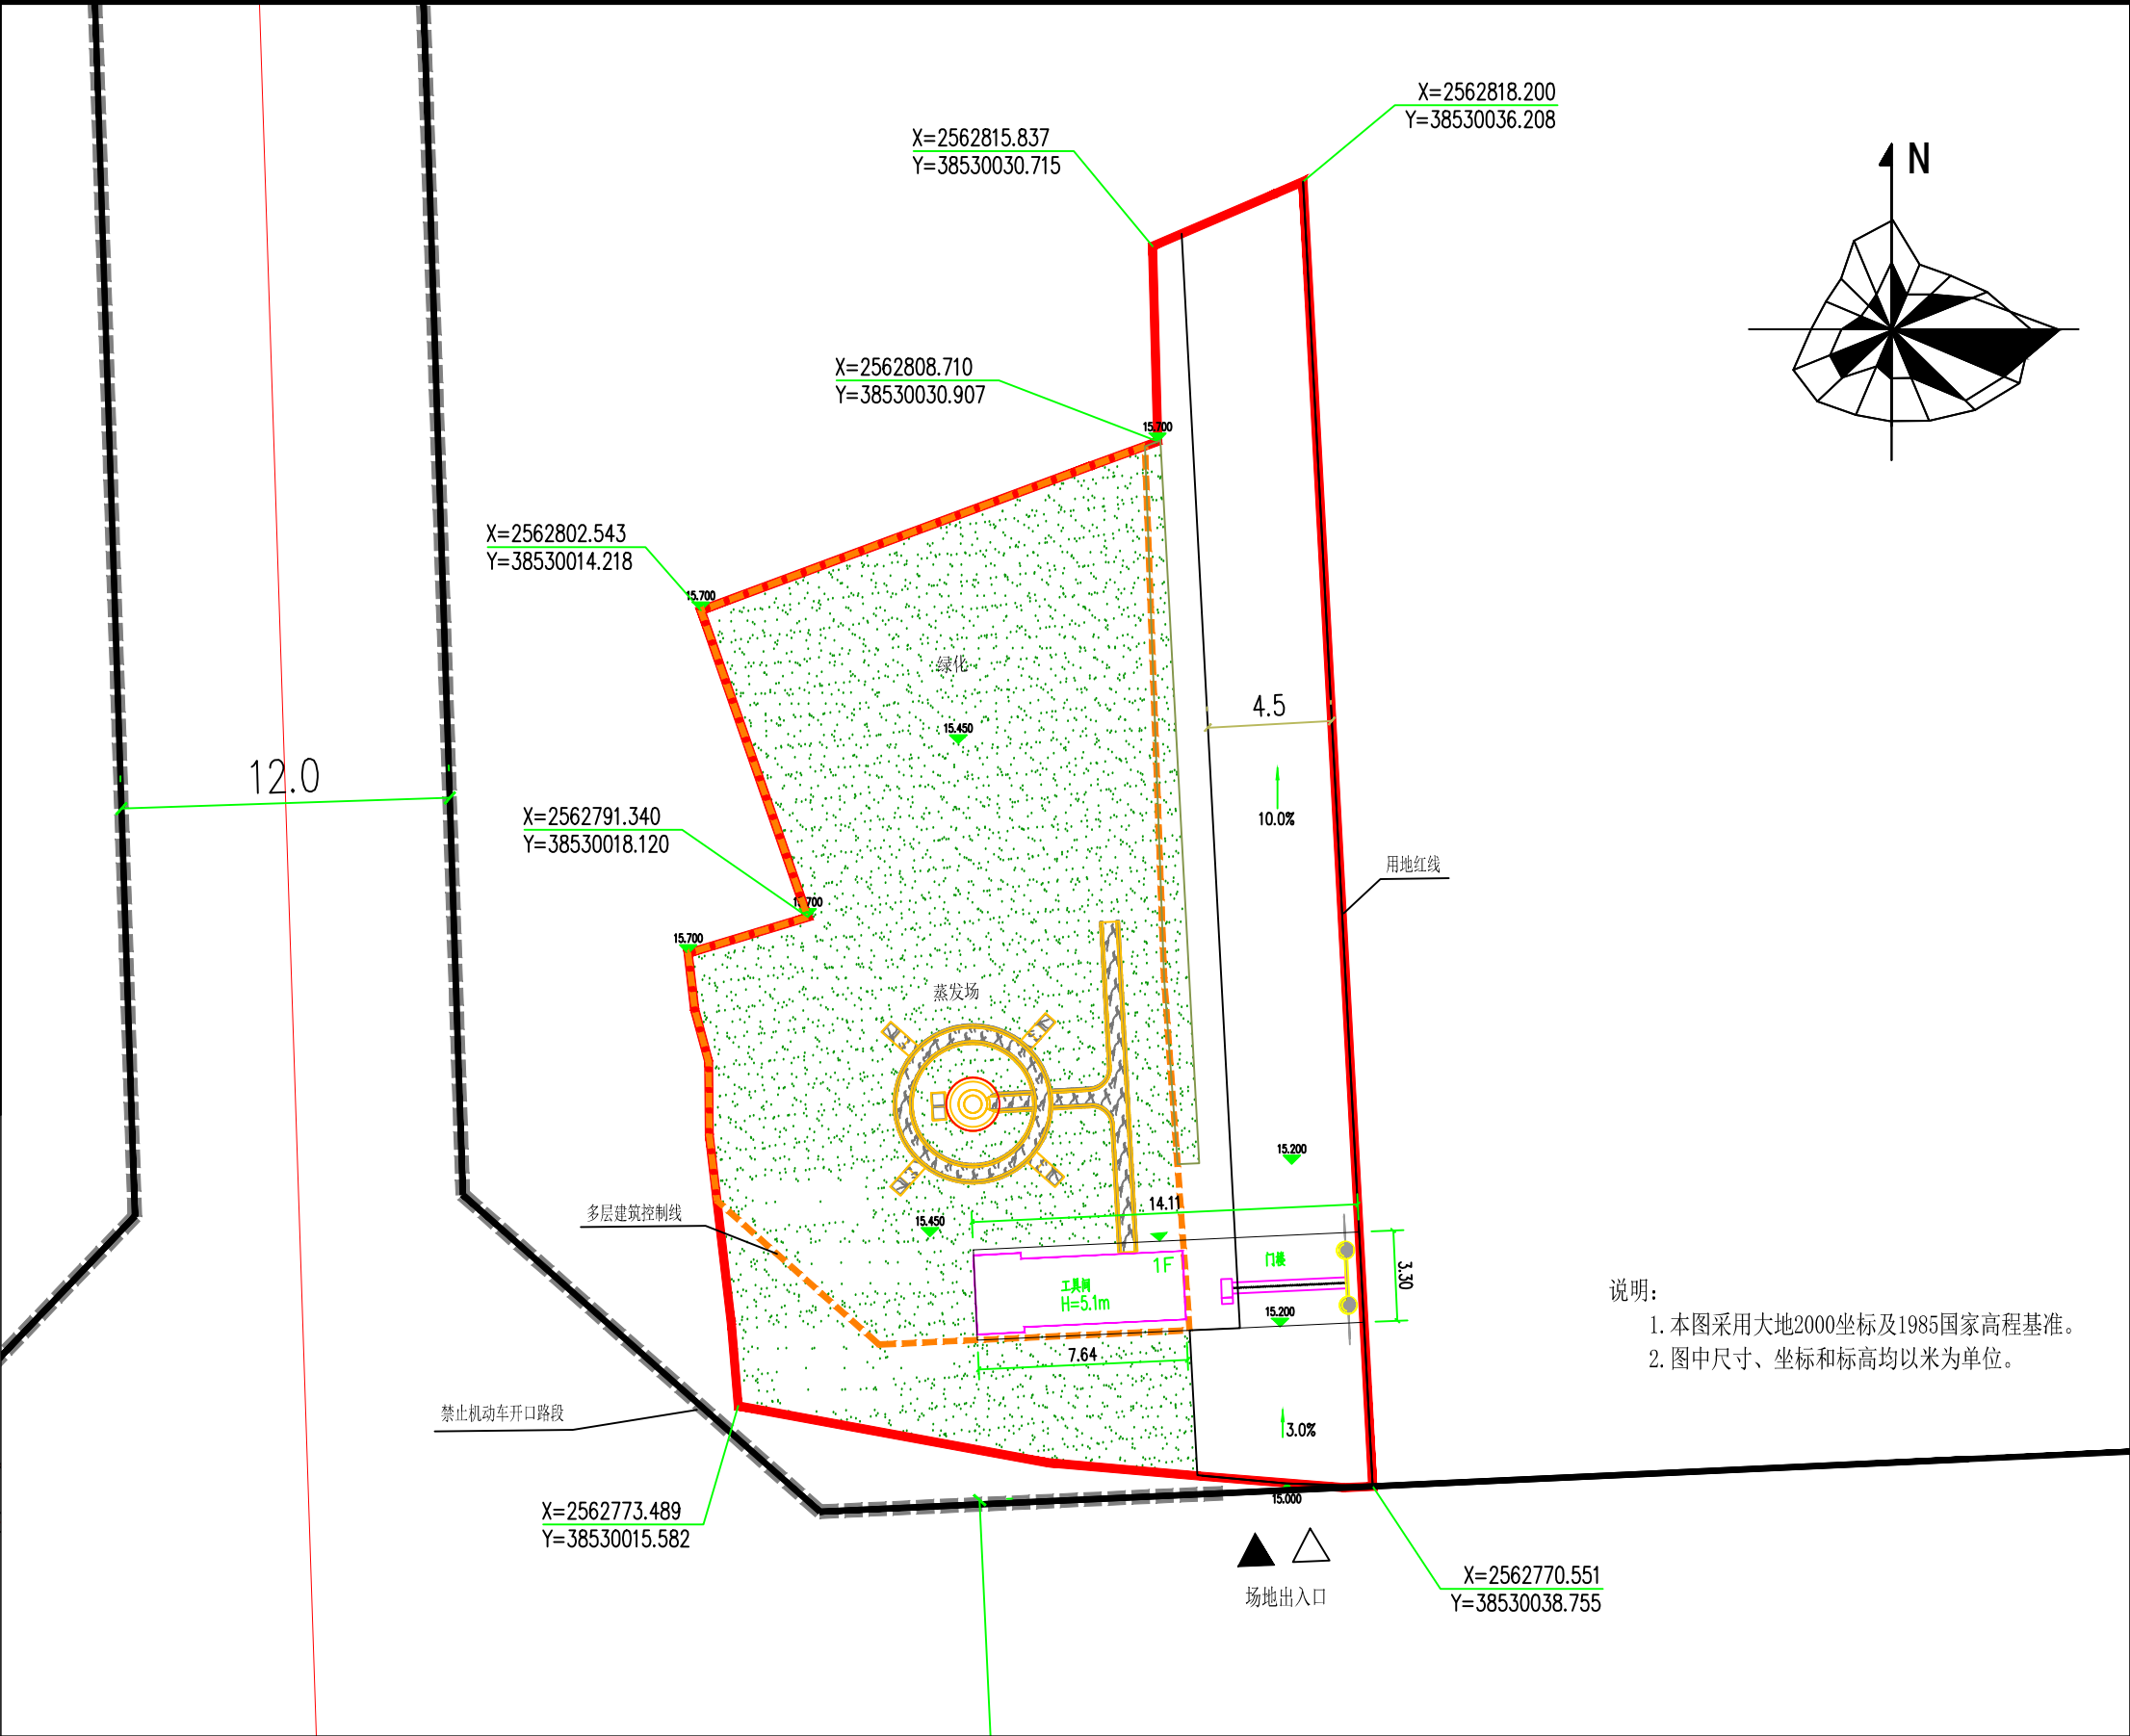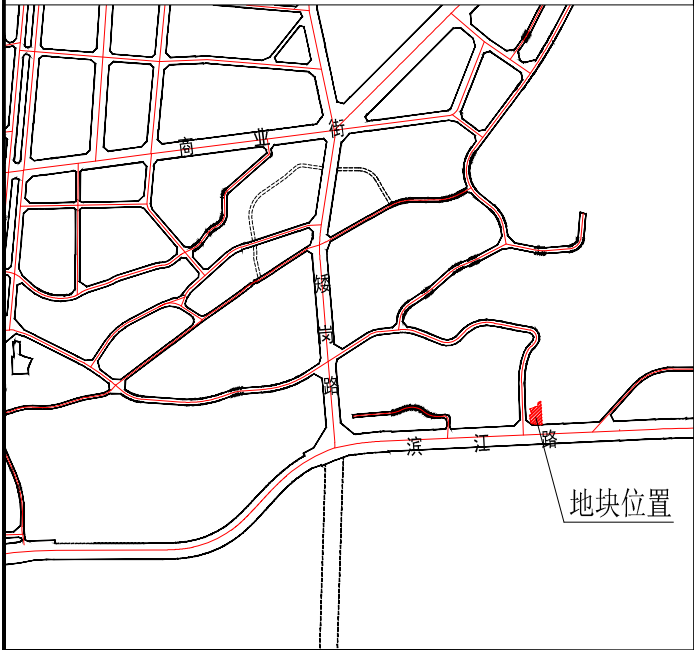

说明：
1. 本图采用大地2000坐标及1985国家高程基准。
2. 图中尺寸、坐标和标高均以米为单位。