


博罗县石坝镇SB-07-01地块控制性详细规划（草案）

图则

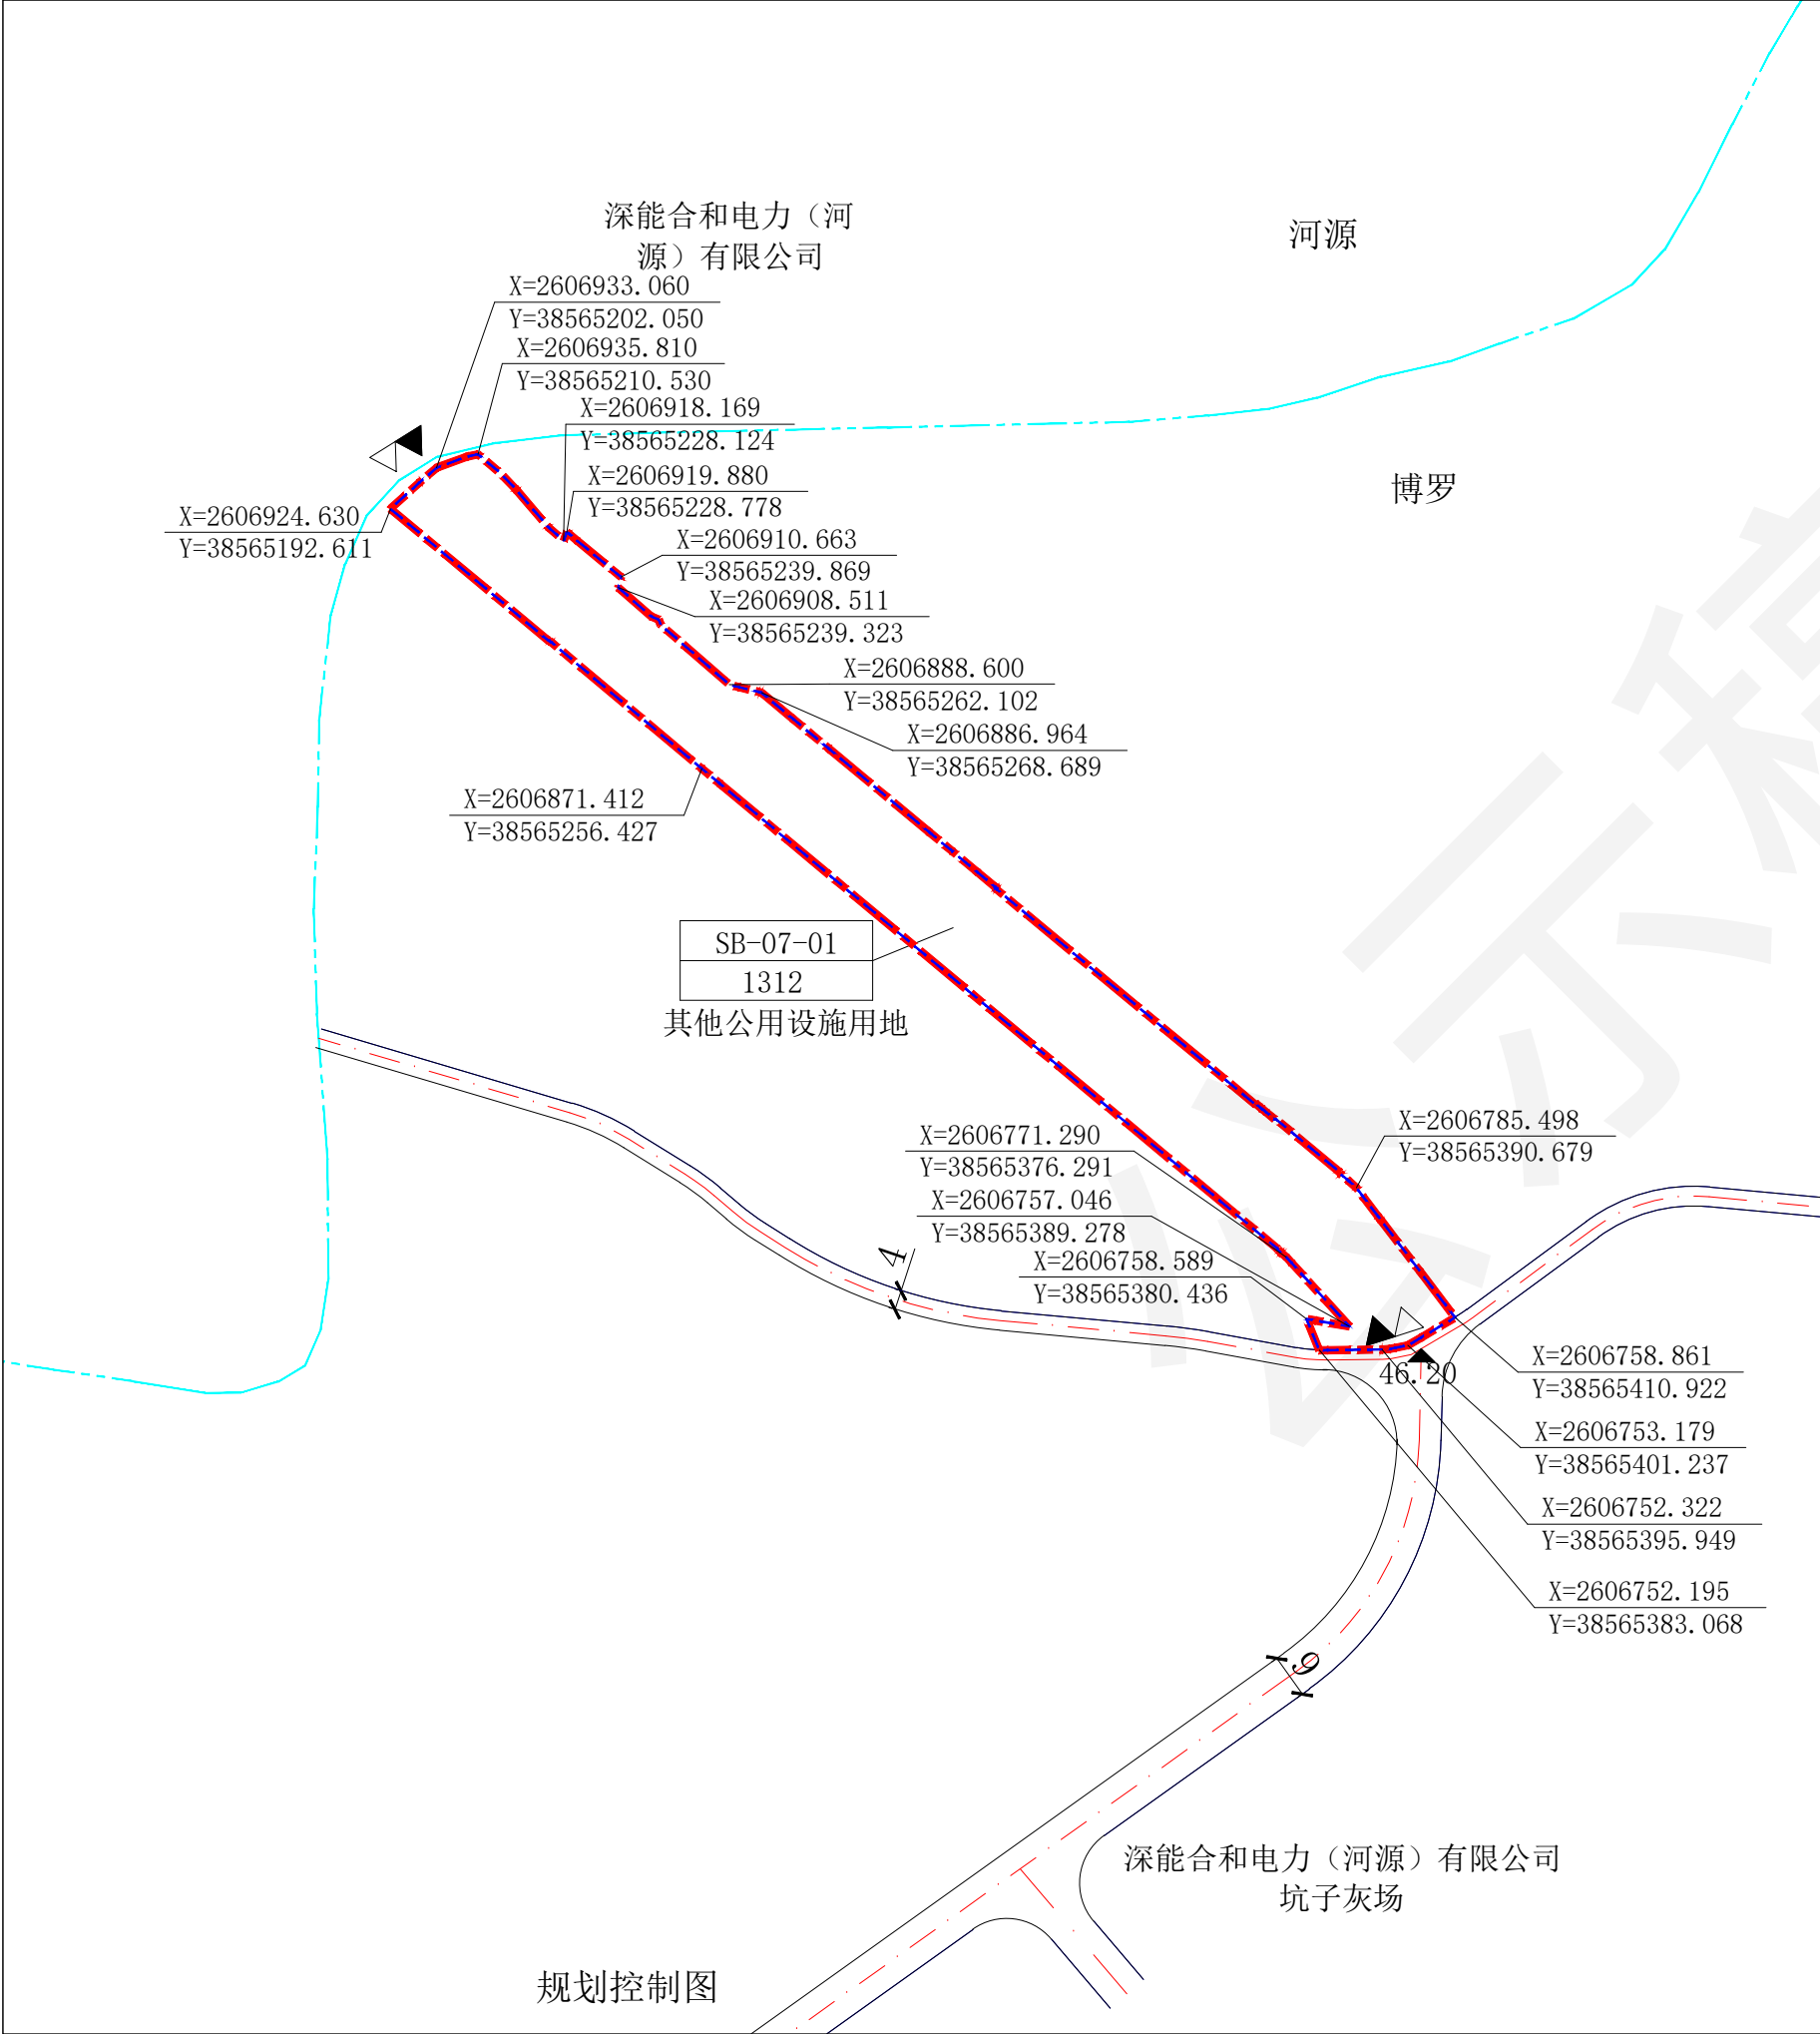

风玫瑰图与指北针

0 15 30 60M

区域位置图

河源 博罗 博罗县界 赣深铁路

图例

博罗县界	机动车出入口
计算指标用地界线	人流出入口
建筑控制线	
现状村道	
地块编码 用地用海分类代码	
标高	
控制点坐标	

地块规划用地指标一览表

地块编号	用地用海分类代码	用地用海分类名称	计算指标用地界线 (m²)	容积率	计容积率建筑面积 (m²)	适建性
SB-07-01	1312	其他公用设施用地	5241	-	-	电厂厂区道路及配套设施

说明:

- 图则尺寸均以米计, 坐标系统为2000国家大地坐标系, 中央子午线114度。
- 规划用地性质和用地用海分类代码依据《国土空间调查、规划、用途管制用地用海分类指南》(2023年)执行。
- 本规划所确定的地块界线或细分地块界线, 并不一定代表实际开发的用地红线范围, 在实际开发建设中, 可根据实际情况对细分地块进行合并或对地块进行细分。
- 现状村道以其施工标高为准。