


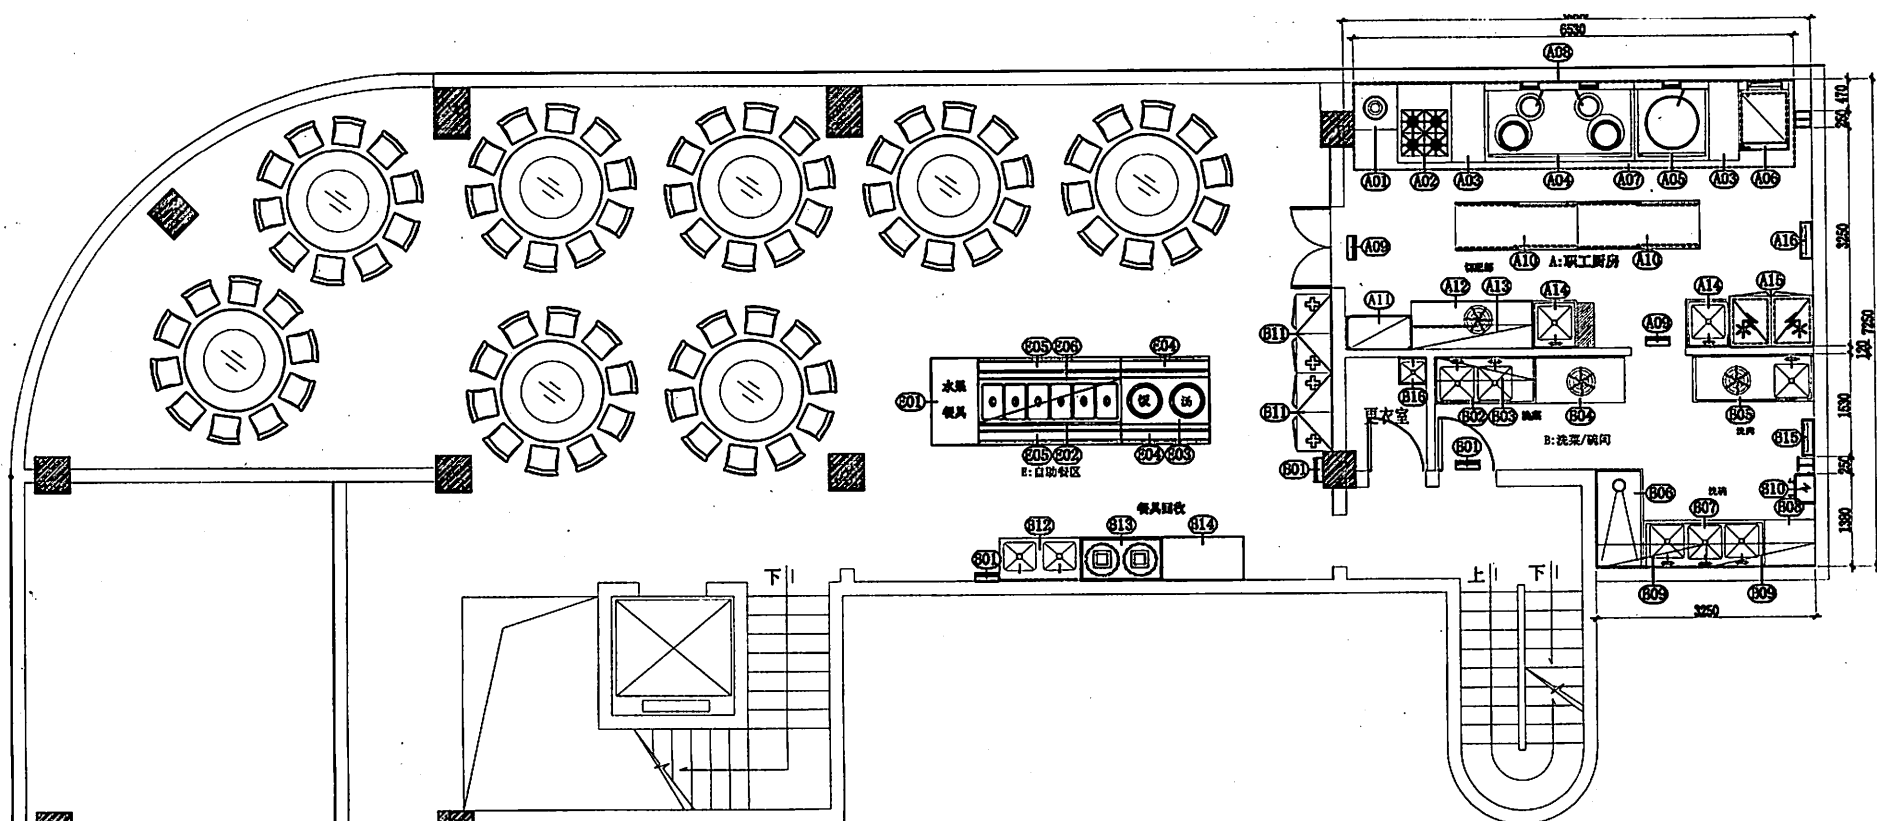

编号	产品名称	型号规格	数量	编号	产品名称	型号规格	数量
A	职工厨房			B04	砧板台连下一层板	1300x700x800+100	1
A01	电磁单头矮汤炉	650x730x500+700	1	B05	单星洗肉砧板台	1800x700x800+100	1
A02	燃气四头煲仔炉	800x1200x800+100	1	B06	收污台	1400x700x800+100	1
A03	炉拼台	450x1200x800+400	2	B07	三星洗盆台	1800x700x800+100	1
A04	燃气双头小炒炉	2200x1200x800+400	1	B08	工作台连下一层板	700x700x800+100	1
A05	燃气单头大炒炉	1100x1200x800+400	1	B09	挂墙层架	1600x350	1
A06	燃气单门蒸饭柜	750x1000x1850	1	B10	挂墙式电热水器	380V-9Kw	1
A07	抽油烟机罩	6500x1300x600	6.5	B11	消毒柜	1192x553x1660	2
A08	封墙钢板	L6500	6.5	B12	双人位洗手台	1200x650x800+100	1
A09	灭蝇灯		2	B13	双孔收污台柜	1250x650x800+100	1
A10	双通道打荷台柜	1800x700x800	2	B14	回收餐具开口柜	1250x650x800+100	1
A11	四层层板架	900x500x1500	1	B15	挂壁式空调机	装修公司负责	1
A12	砧板台连下一层板	1800x700x800+100	1	B16	洗手盆	400x400	1
A13	挂墙吊柜	1800x350x600	1	E	自助餐区		
A14	单星盆台	650x700x800+100	2	E01	单通道工作台柜	1300x700x800	1
A15	四门高身双温雪柜	1220x760x1960	1	E02	电热保温汤池柜	2100x700x800	1
A16	挂壁式空调机	装修公司负责	1	E03	保温饭、汤桶台柜	1300x700x800	1
B	洗菜/碗间			E04	打餐台板	1300x300	2
B01	灭蝇灯		3	E05	打餐台板	2100x300	2
B02	双星洗盆台	1500x700x800+100	1	E06	餐台上卫生玻璃罩	2100x650x650	1
B03	挂墙层板	1500x350	1				