


博下水库管理范围划定成果图 1:3500

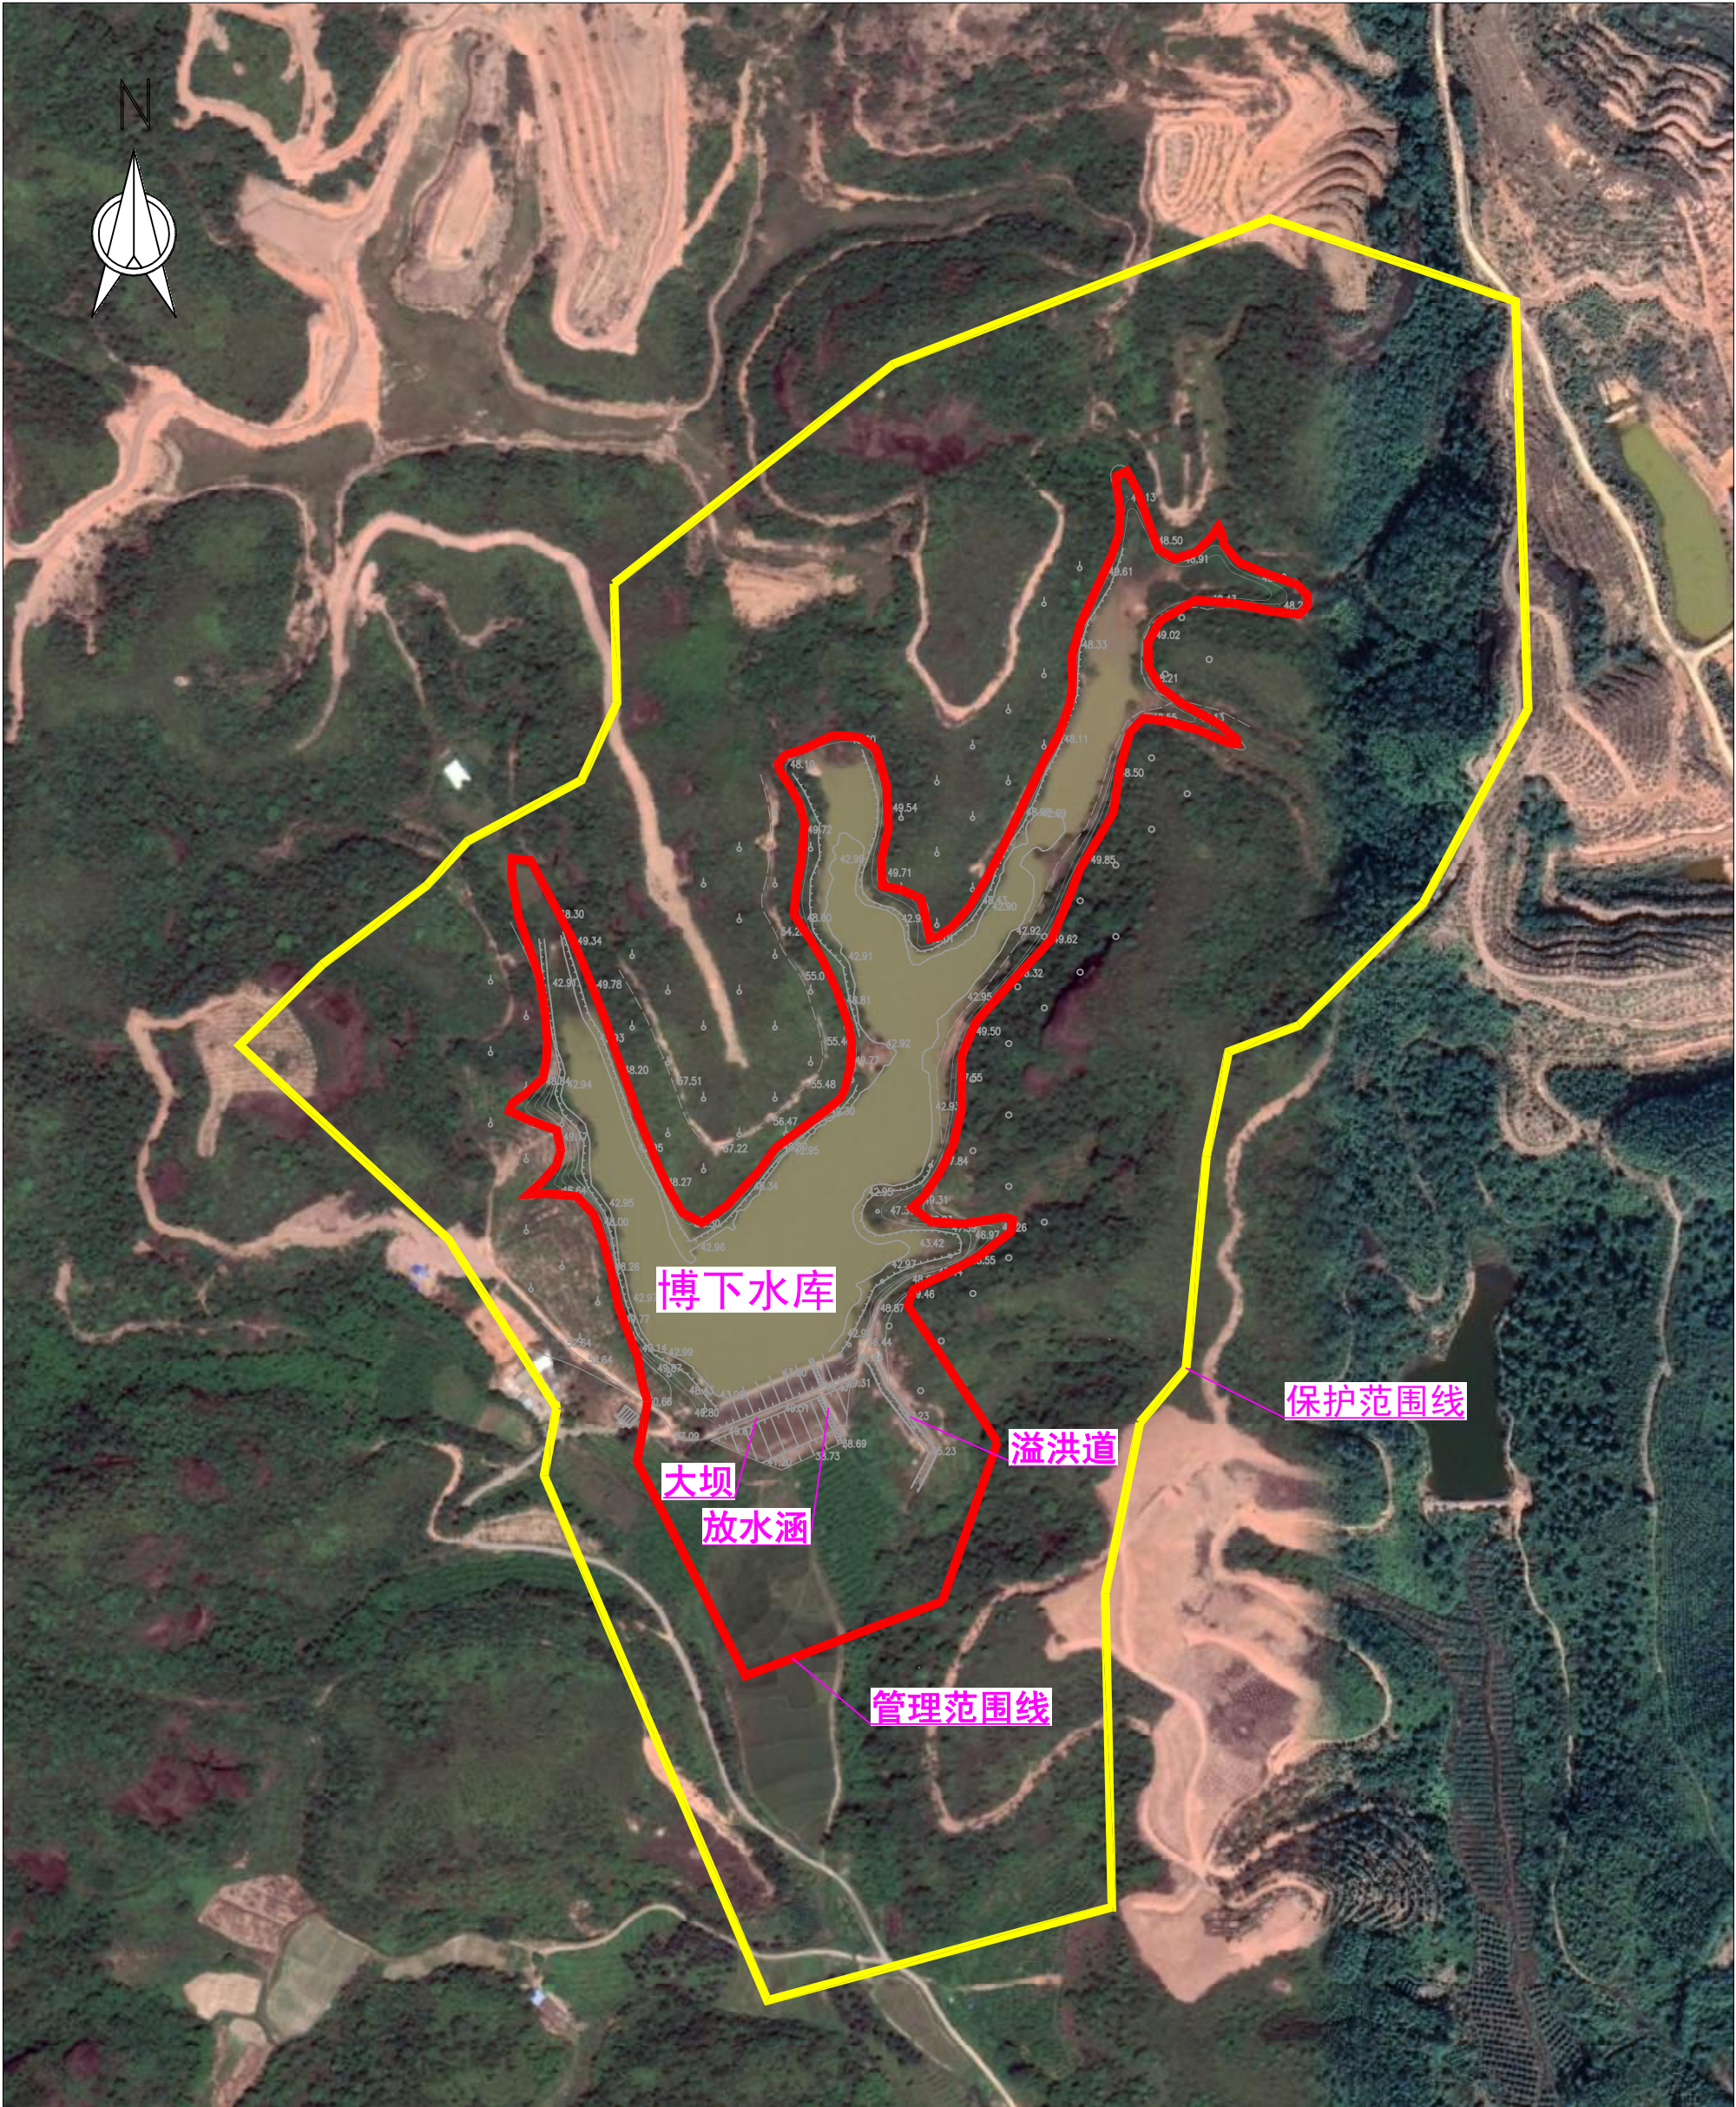


说明:

- 1、本图采用2000坐标系，1985国家高程基准。
- 2、博下水库位于博罗县观音阁镇，坝址以上集雨面积1.03km²，总库容22万m³，属以灌溉为主的小（2）型水库，水库主要建筑物由主坝、溢洪道组成。
- 3、管理范围划定：工程区以周边30m、下游坝脚线外100m划定；库区以坝址上游坝顶高程线划定。
- 4、保护范围划定：工程区以管理范围边界外延不少于200m；库区以坝址上游坝顶高程线以上至第一道分水岭脊线划定。

图 例

- 管理区边界线
- 保护区范围线

大潭公水库管理范围划定成果图 1:5000

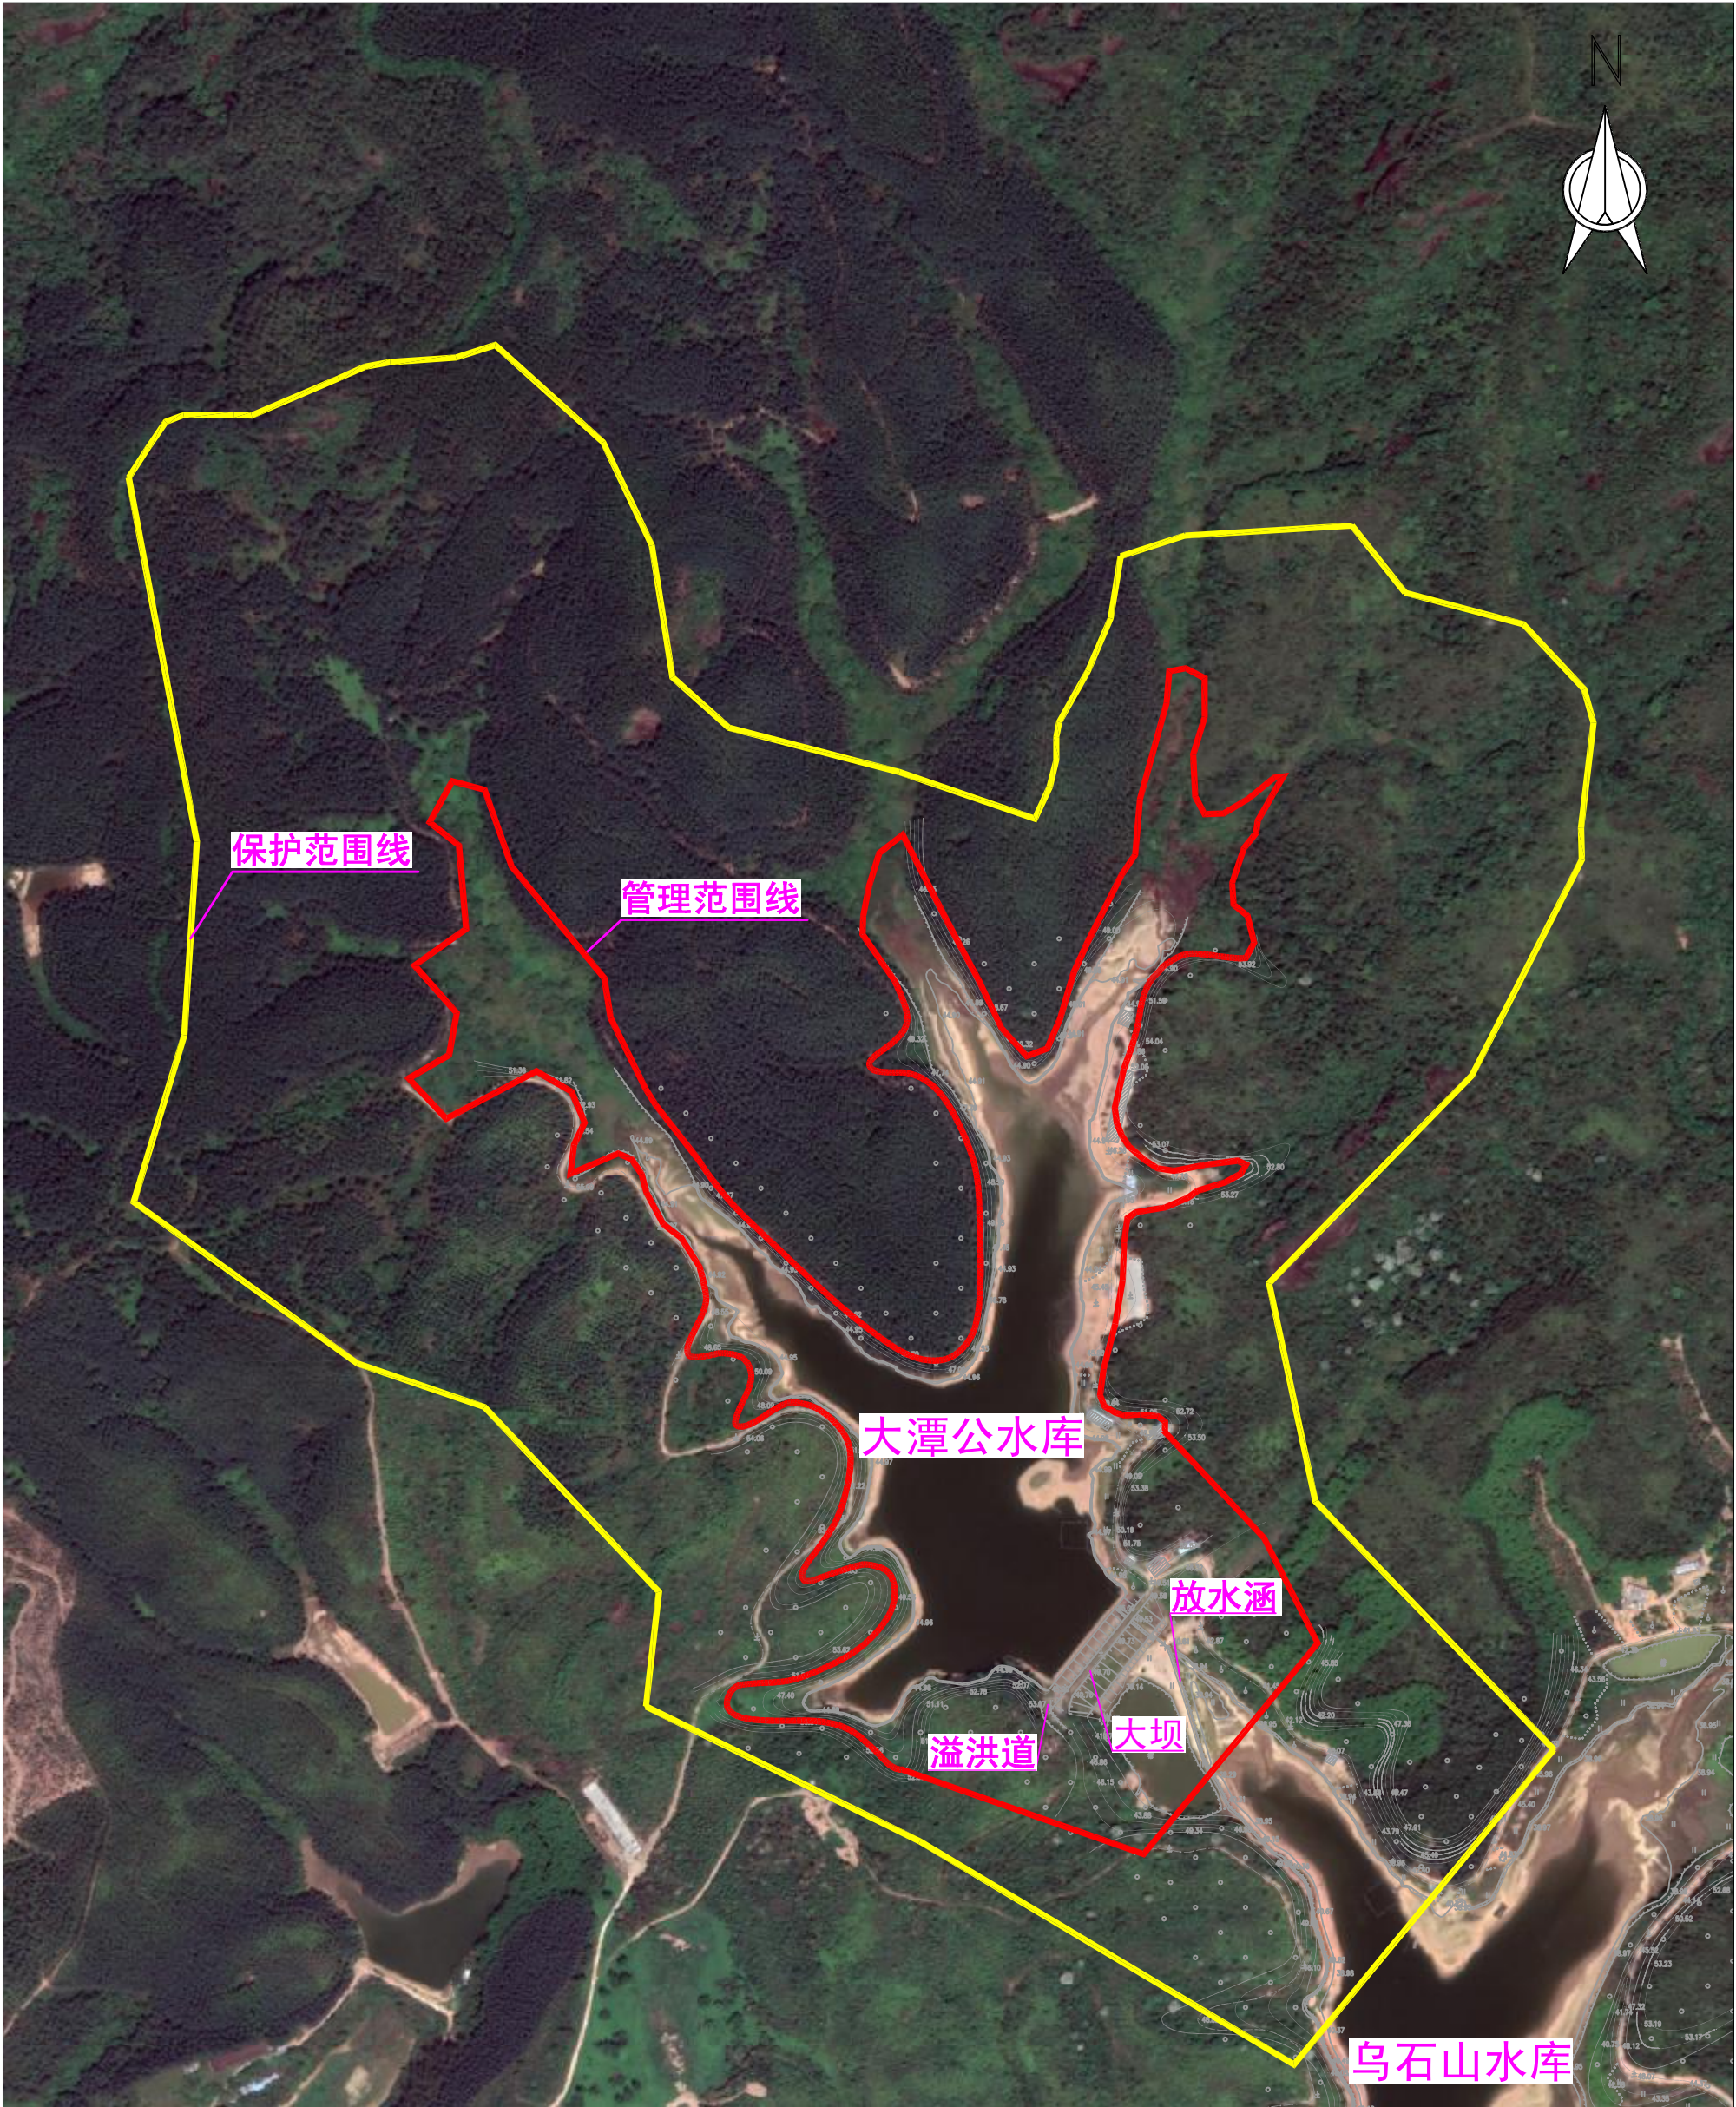


说明:

- 1、本图采用2000坐标系，1985国家高程基准。
- 2、大潭公水库位于博罗县观音阁镇，坝址以上集雨面积1.51km²，总库容43万m³，属以灌溉为主的小（2）型水库，水库主要建筑物由主坝、溢洪道组成。
- 3、管理范围划定：工程区以周边30m、下游坝脚线外100m划定；库区以坝址上游坝顶高程线划定。
- 4、保护范围划定：工程区以管理范围边界外延不少于200m；库区以坝址上游坝顶高程线以上至第一道分水岭脊线划定。

图 例	
—	管理区边界线
—	保护区范围线

乌石山水库管理范围划定成果图 1:5000

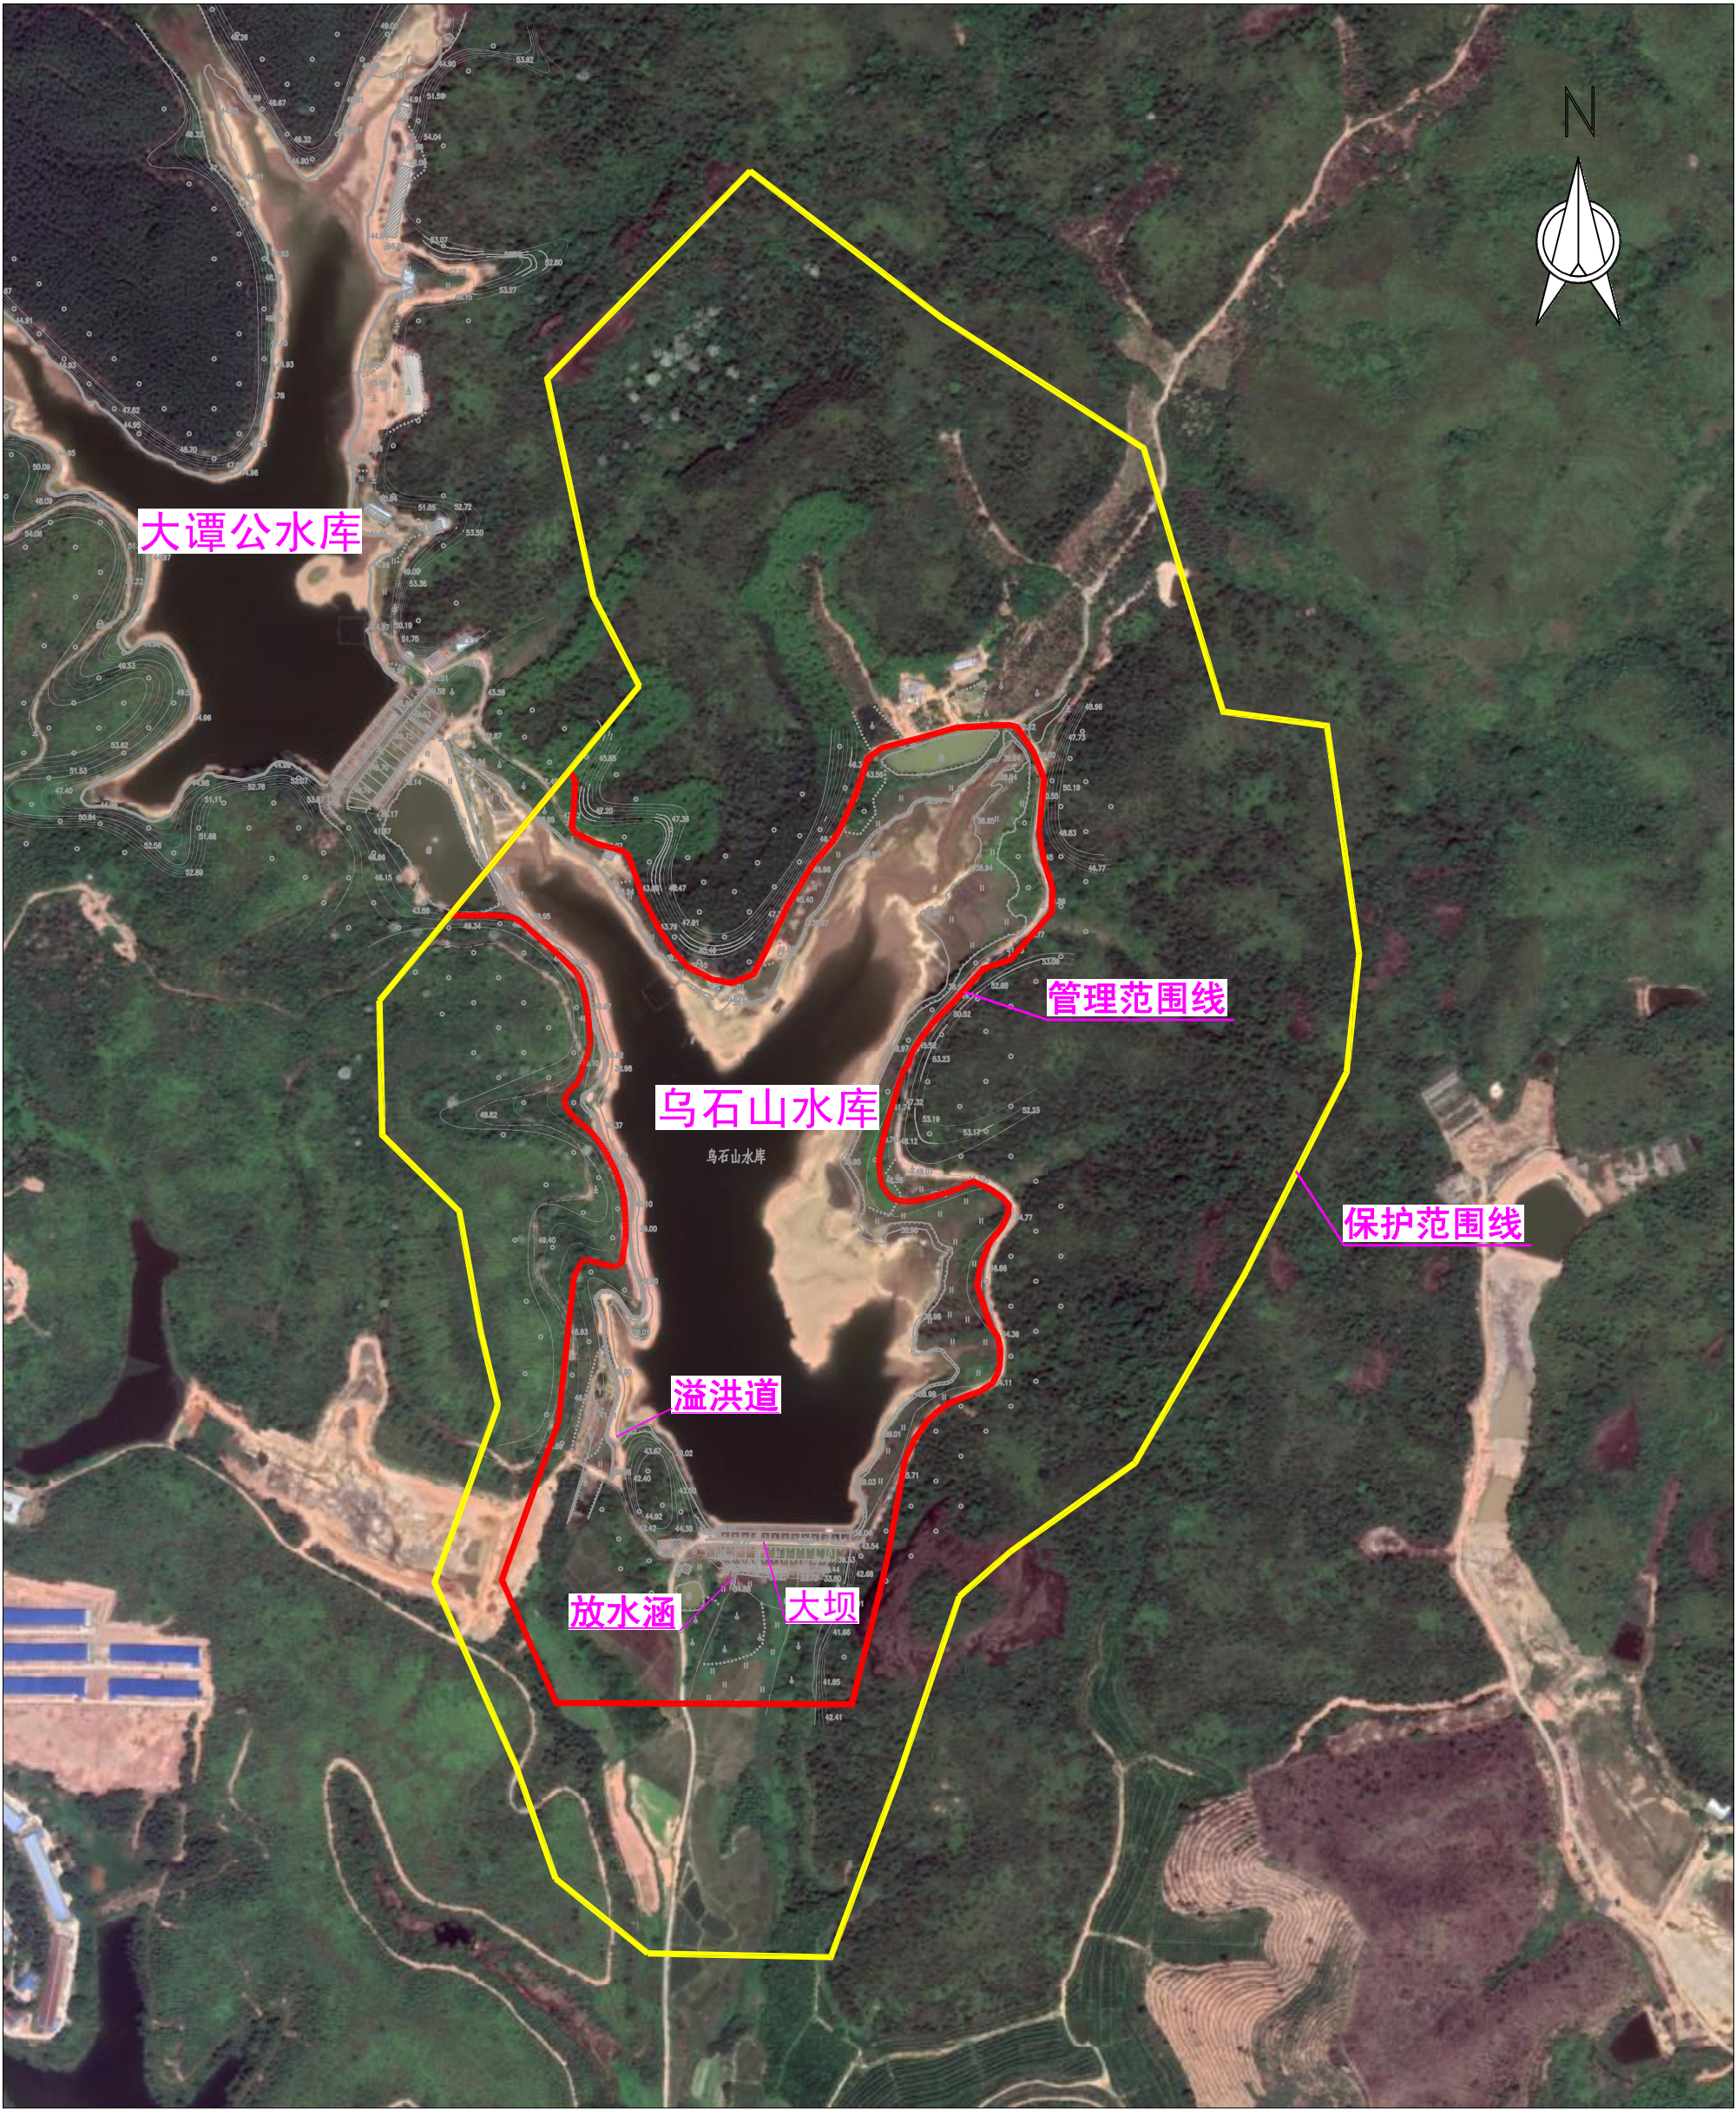


说明:

- 1、本图采用2000坐标系，1985国家高程基准。
- 2、乌石山水库位于博罗县观音阁镇，坝址以上集雨面积3.10km²，总库容80万m³，属以灌溉为主的小（2）型水库，水库主要建筑物由主坝、溢洪道组成。
- 3、管理范围划定：工程区以周边30m、下游坝脚线外100m划定；库区以坝址上游坝顶高程线划定。
- 4、保护范围划定：工程区以管理范围边界外延不少于200m；库区以坝址上游坝顶高程线以上至第一道分水岭脊线划定。

图 例	
——	管理区边界线
——	保护区范围线

下圳陂水库管理范围划定成果图 1:3500

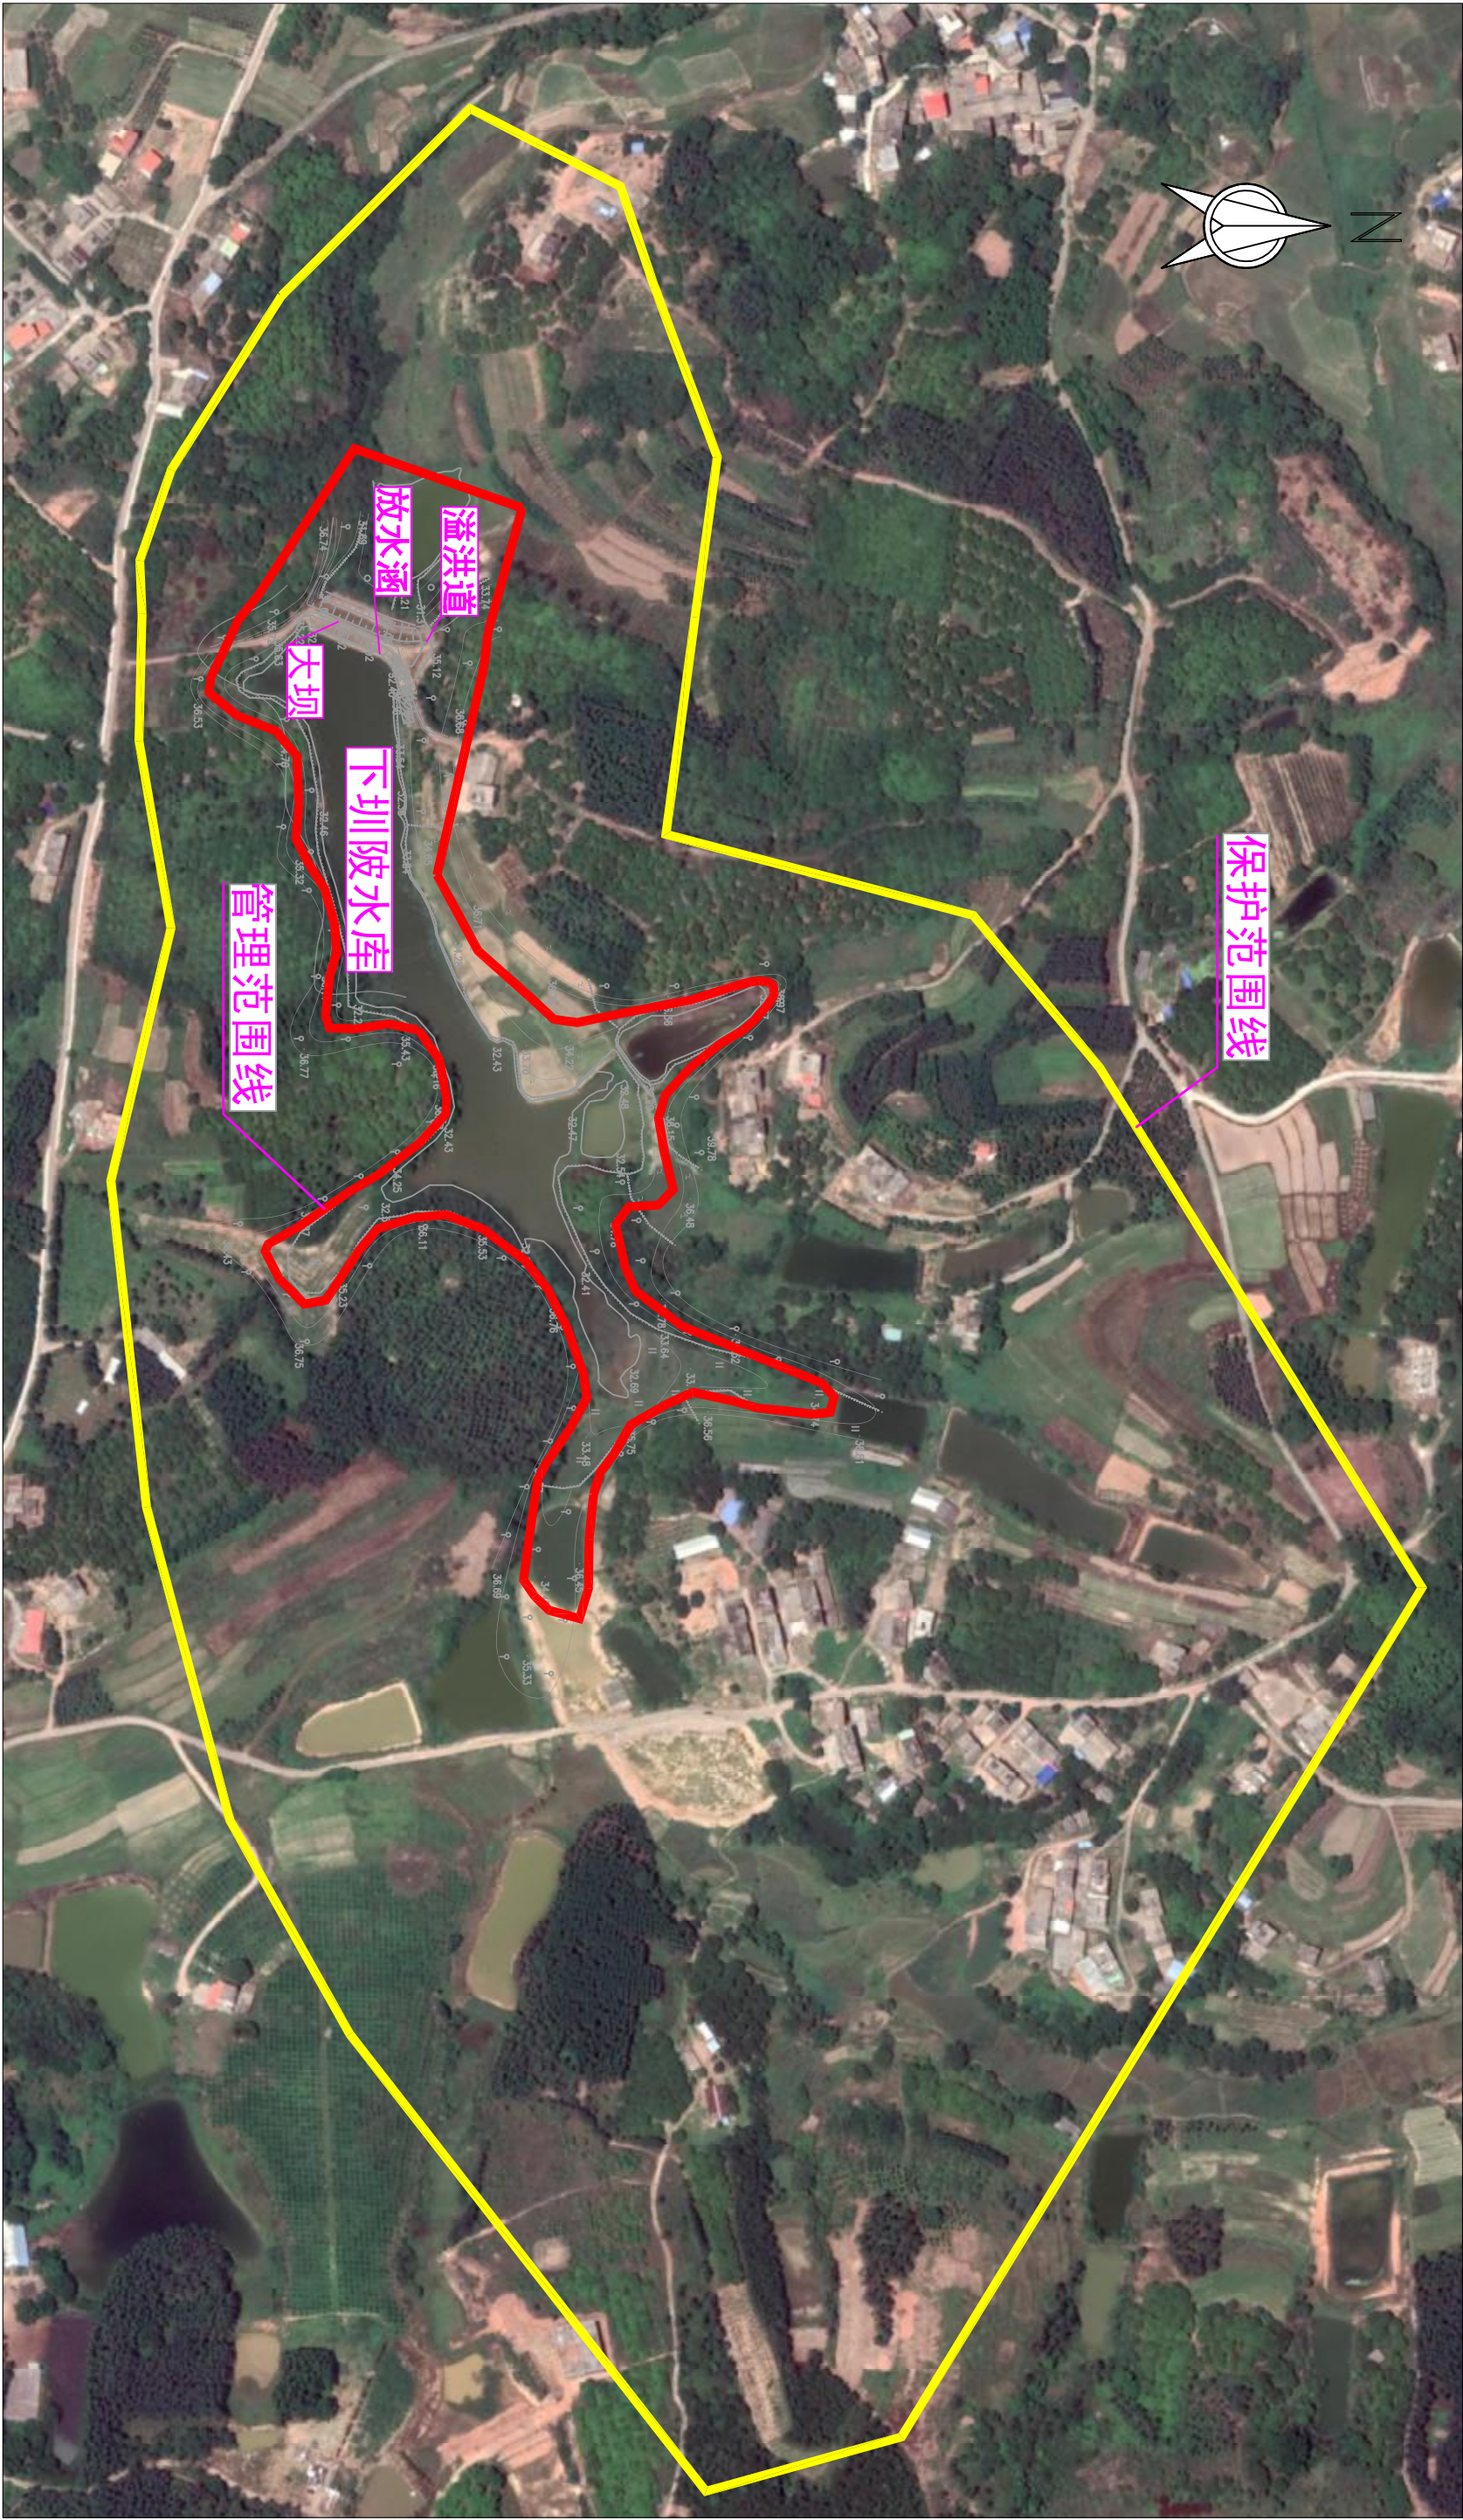


说明:

- 1、本图采用2000坐标系，1985国家高程基准。
- 2、下圳陂水库位于博罗县观音阁镇，总库容12万m³，属以灌溉、养殖为主的小（2）型水库，水库主要建筑物由大坝、溢洪道组成。
- 3、管理范围划定：工程区以周边30m、下游坝脚线外100m划定；库区以坝址上游坝顶高程线划定。
- 4、保护范围划定：工程区以管理范围边界外延不少于200m；库区以坝址上游坝顶高程线以上至第一道分水岭脊线划定。

图 例

- 管理区边界线
- 保护区范围线

大小坑水库管理范围划定成果图 1:5000

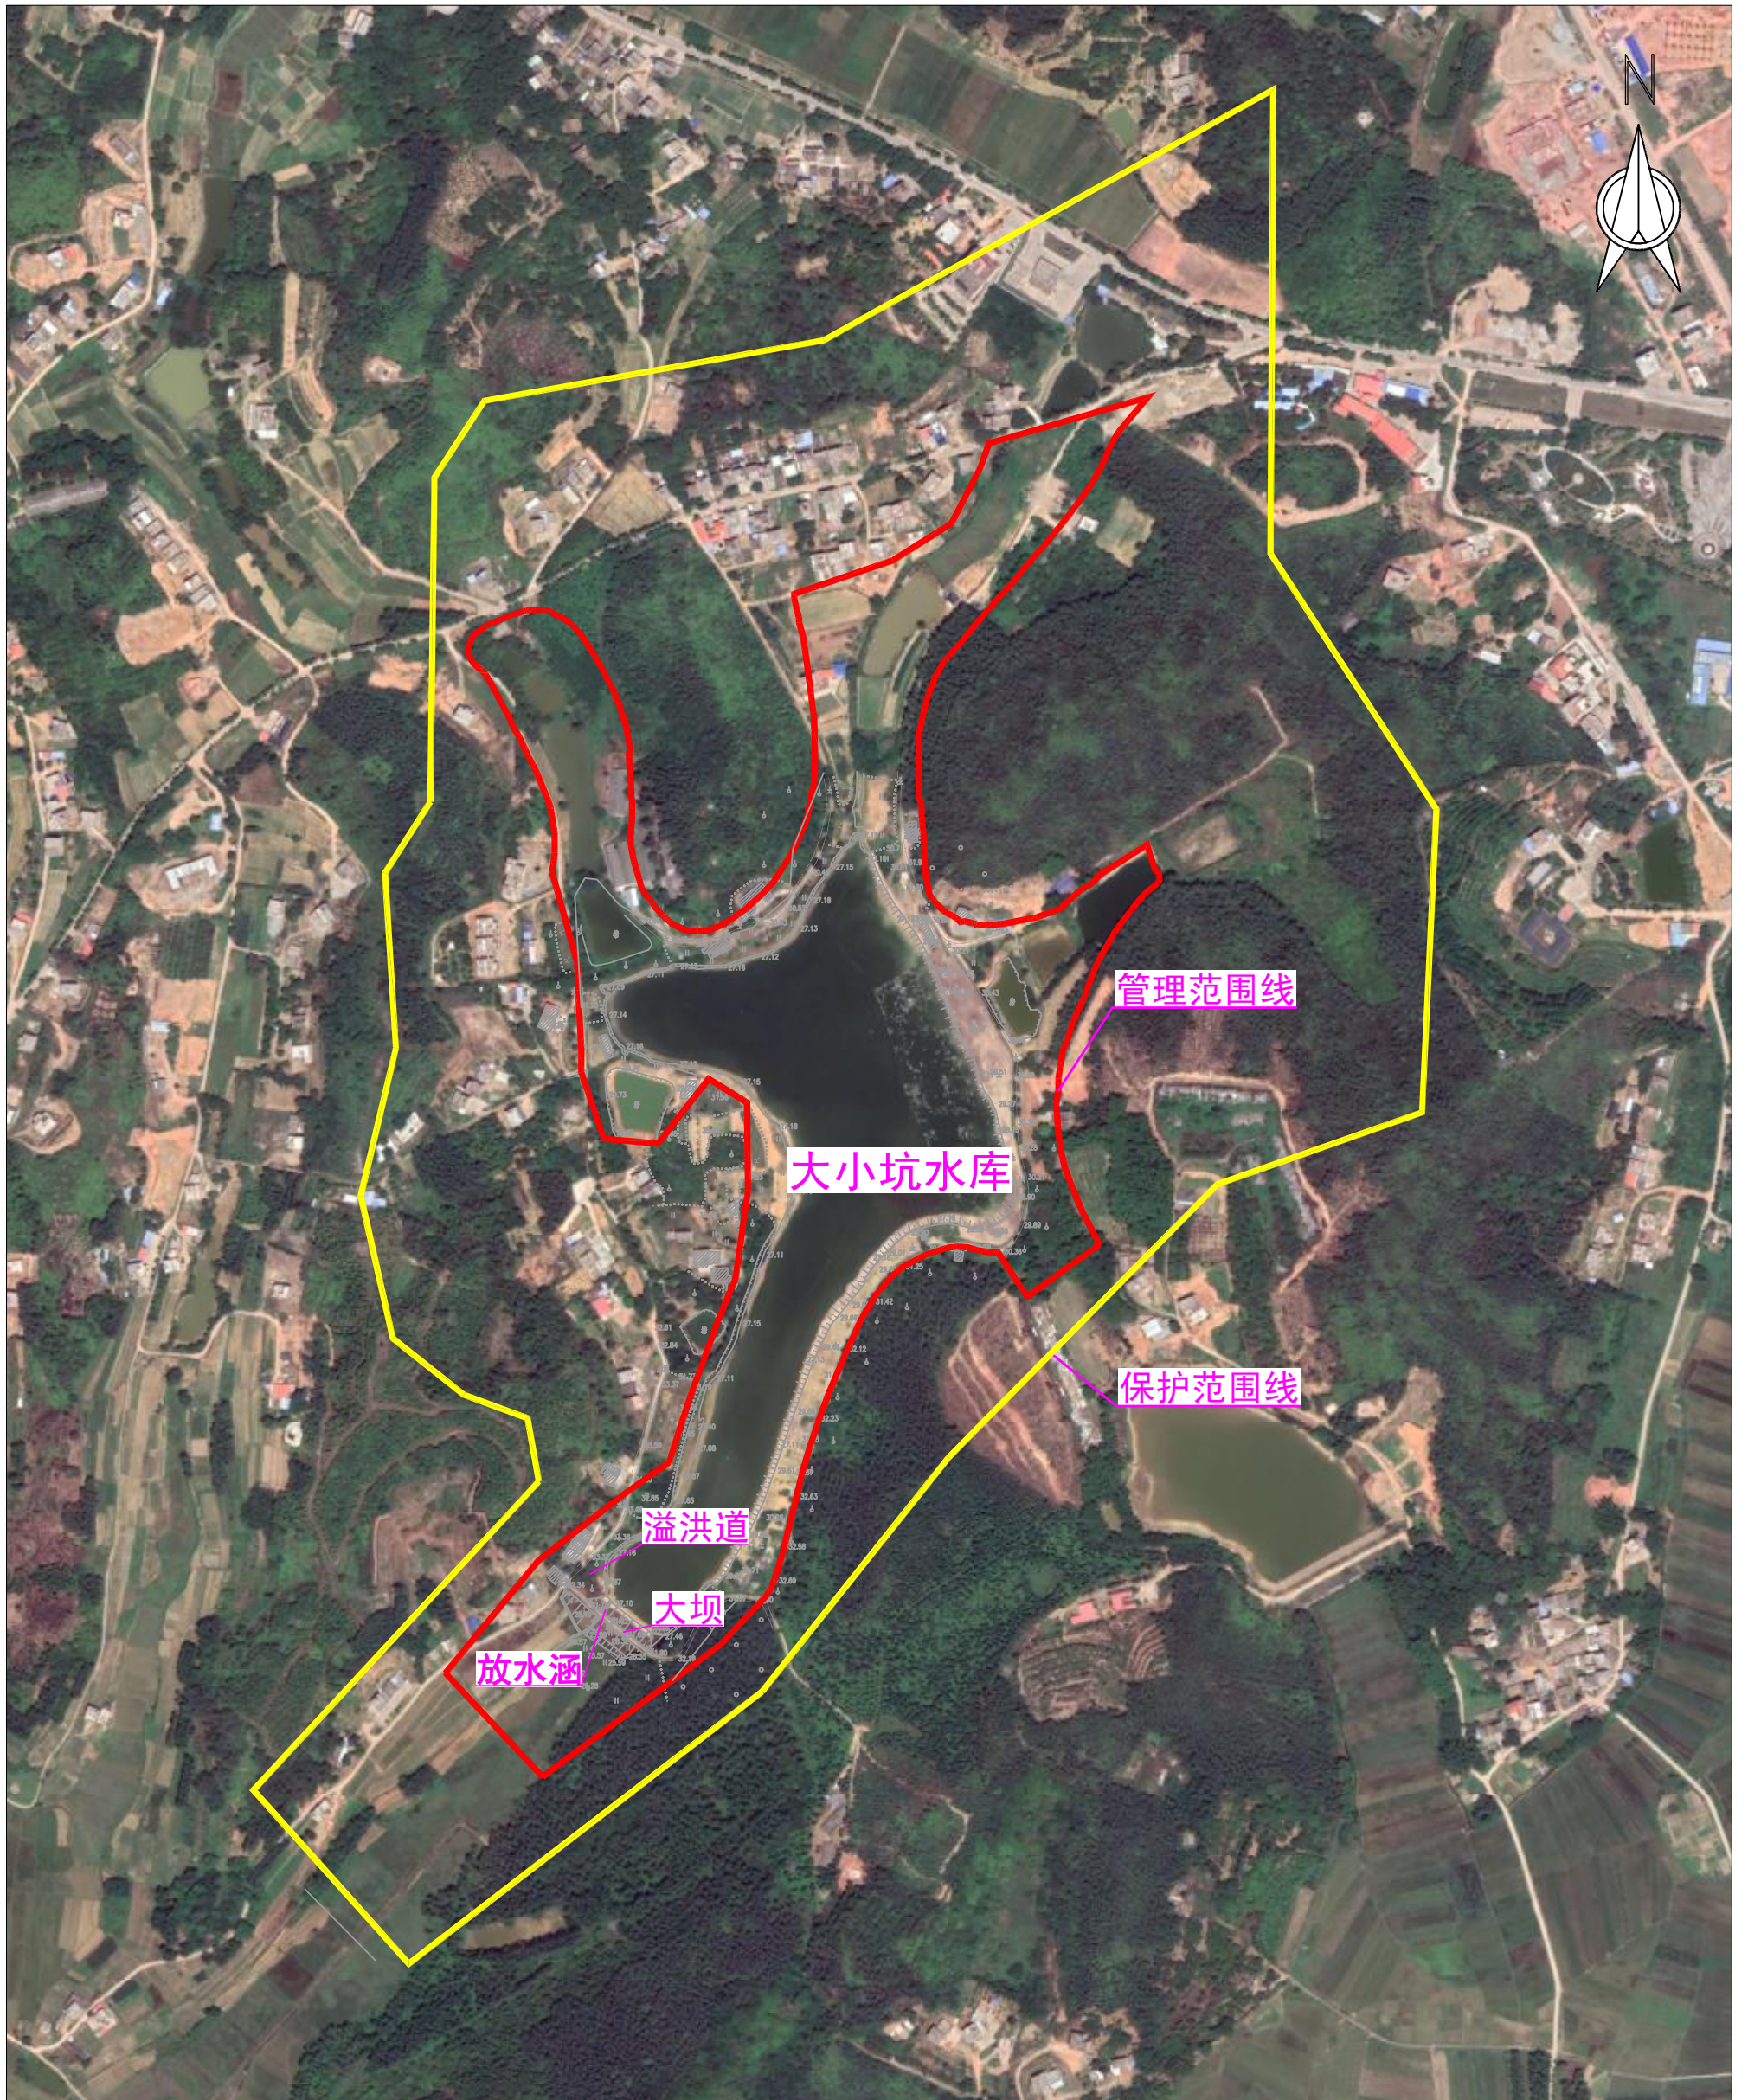


说明:

- 1、本图采用2000坐标系，1985国家高程基准。
- 2、大小坑水库位于博罗县观音阁镇，坝址以上集雨面积 0.58km^2 ，总库容 31万m^3 ，属以灌溉为主的小（2）型水库，水库主要建筑物由主坝、溢洪道组成。
- 3、管理范围划定：工程区以周边30m、下游坝脚线外100m划定；库区以坝址上游坝顶高程线划定。
- 4、保护范围划定：工程区以管理范围边界外延不少于200m；库区以坝址上游坝顶高程线以上至第一道分水岭脊线划定。

图 例

- | | |
|---|--------|
|  | 管理区边界线 |
|  | 保护区范围线 |

小坑里水库管理范围划定成果图 1:4000

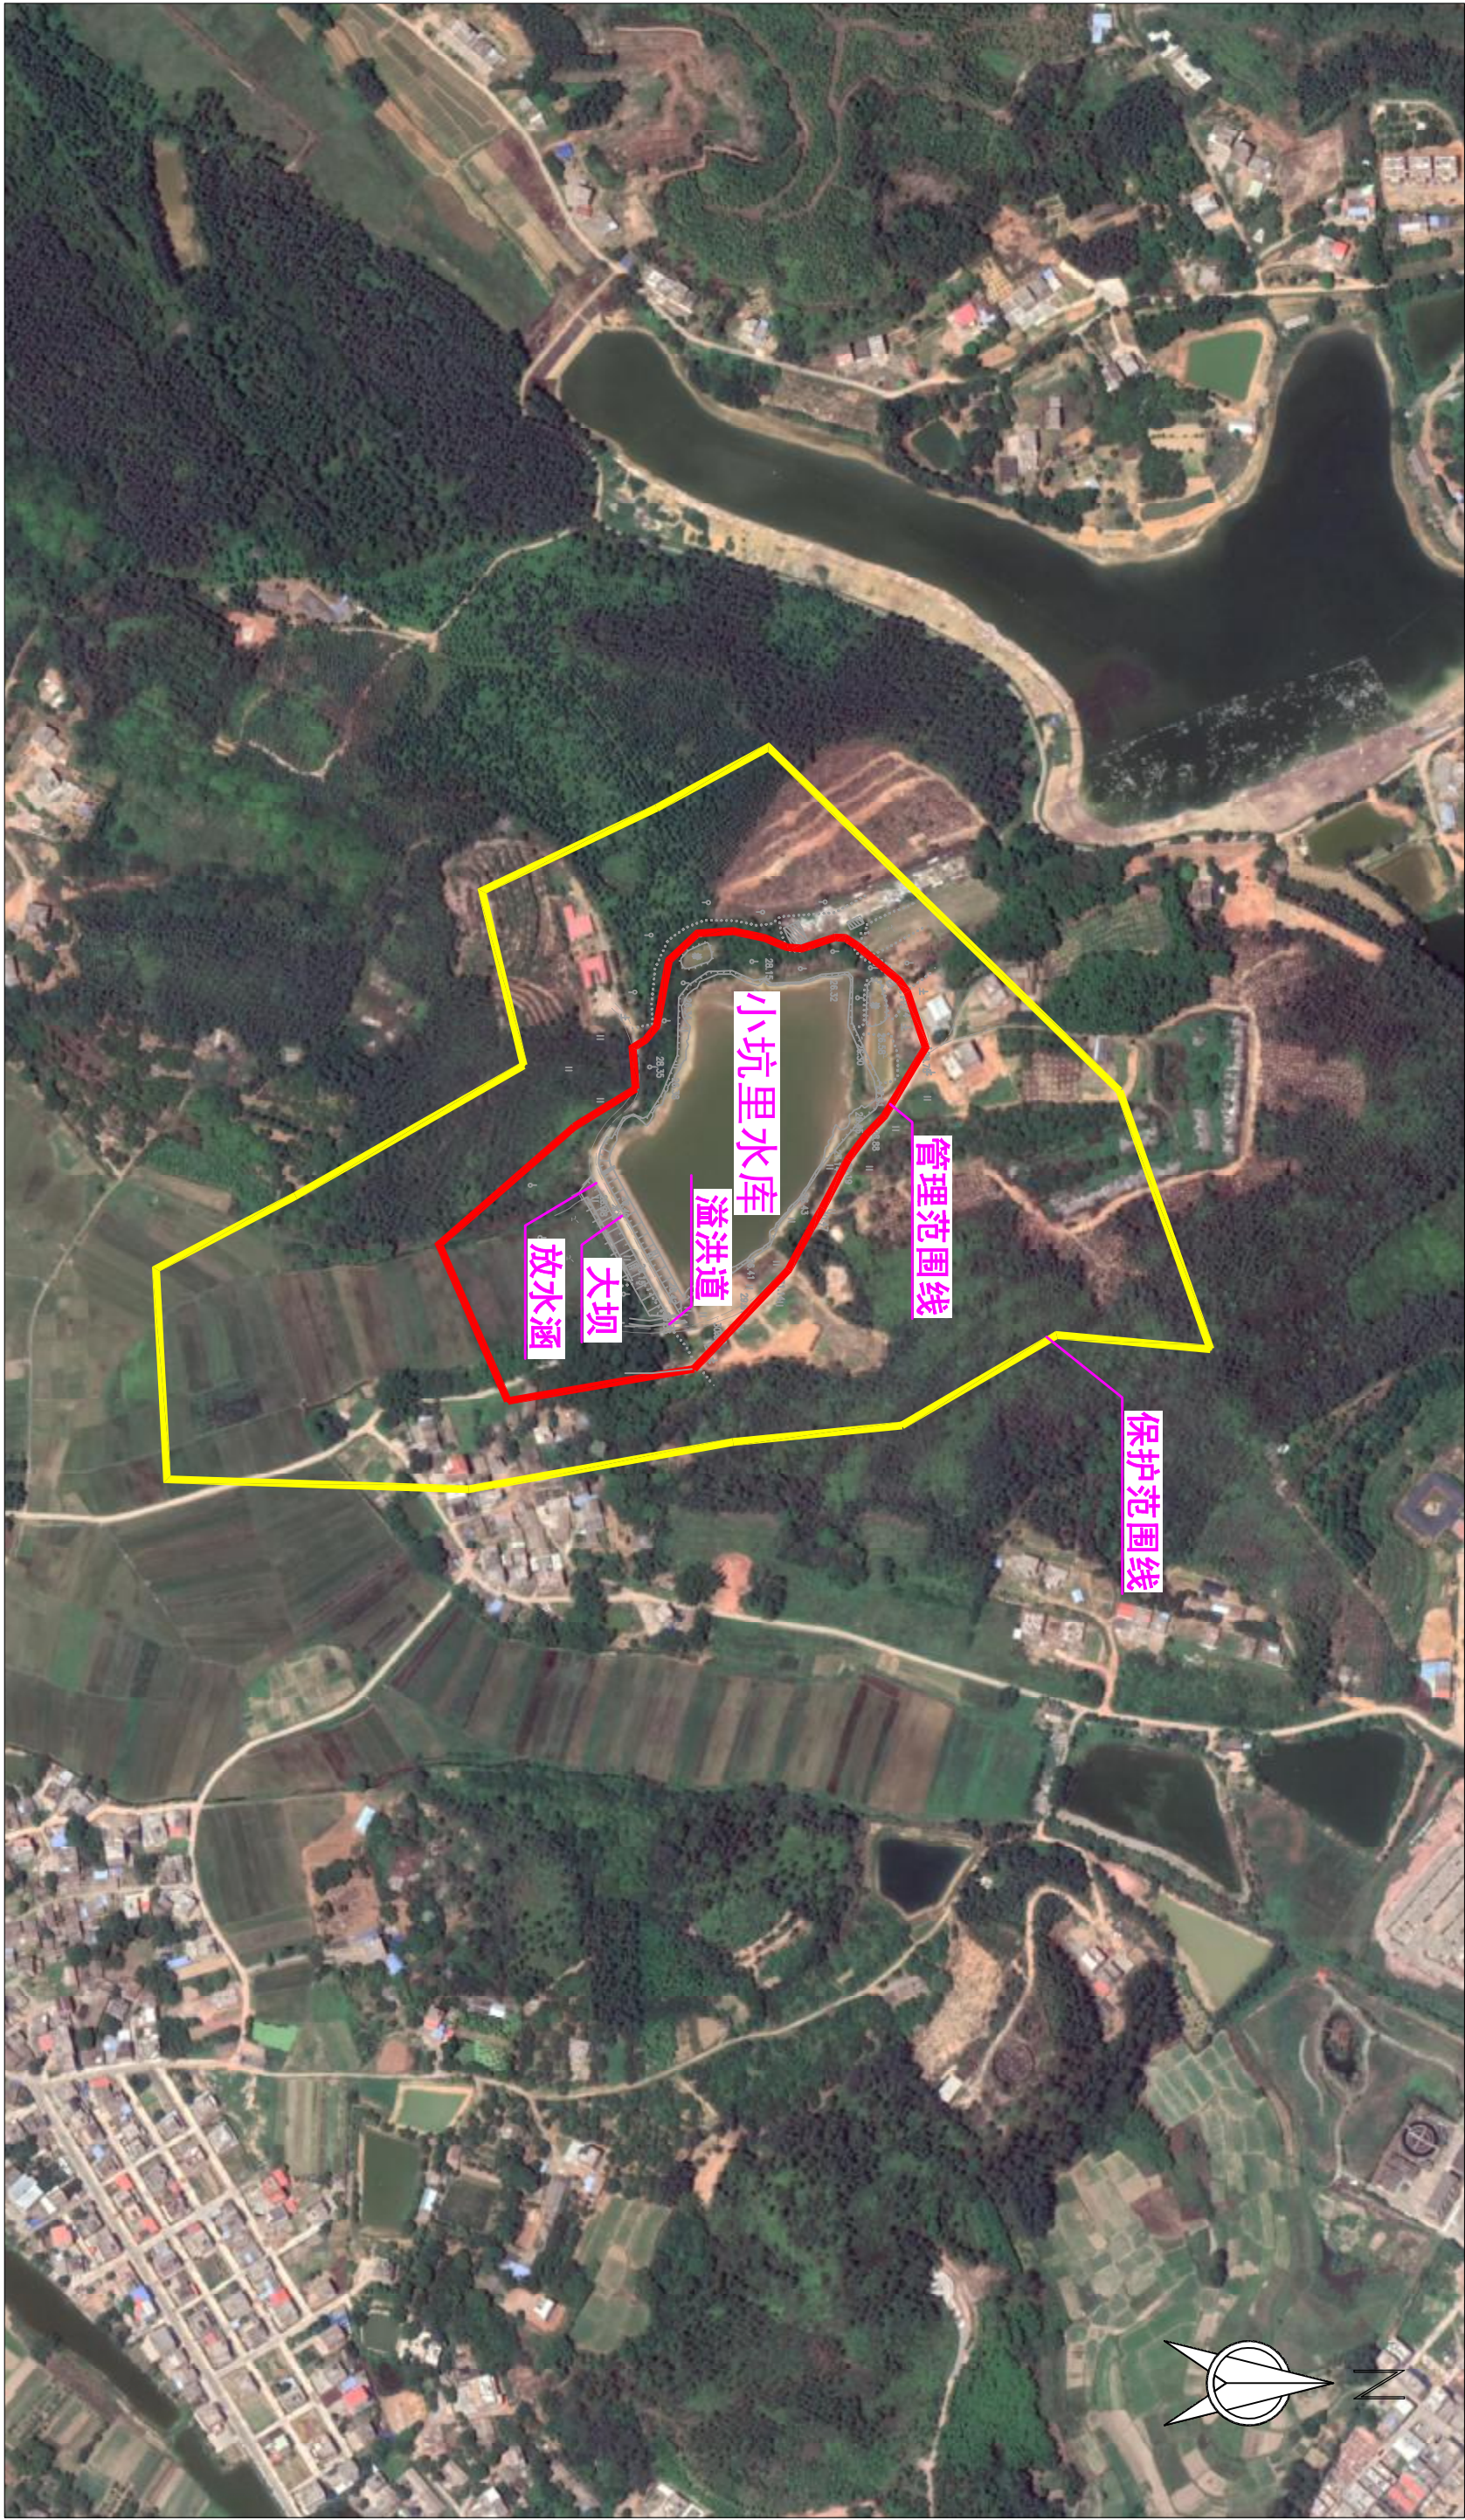


说明:

- 1、本图采用2000坐标系，1985国家高程基准。
- 2、小坑里水库位于博罗县观音阁镇，坝址以上集雨面积0.30km²，总库容12万m³，属以灌溉、养殖为主的小（2）型水库，水库主要建筑物由大坝、溢洪道组成。
- 3、管理范围划定：工程区以周边30m、下游坝脚线外100m划定；库区以坝址上游坝顶高程线划定。
- 4、保护范围划定：工程区以管理范围边界外延不少于200m；库区以坝址上游坝顶高程线以上至第一道分水岭脊线划定。

图 例

- 管理区边界线
- 保护区范围线

东坑里水库管理范围划定成果图 1:3500

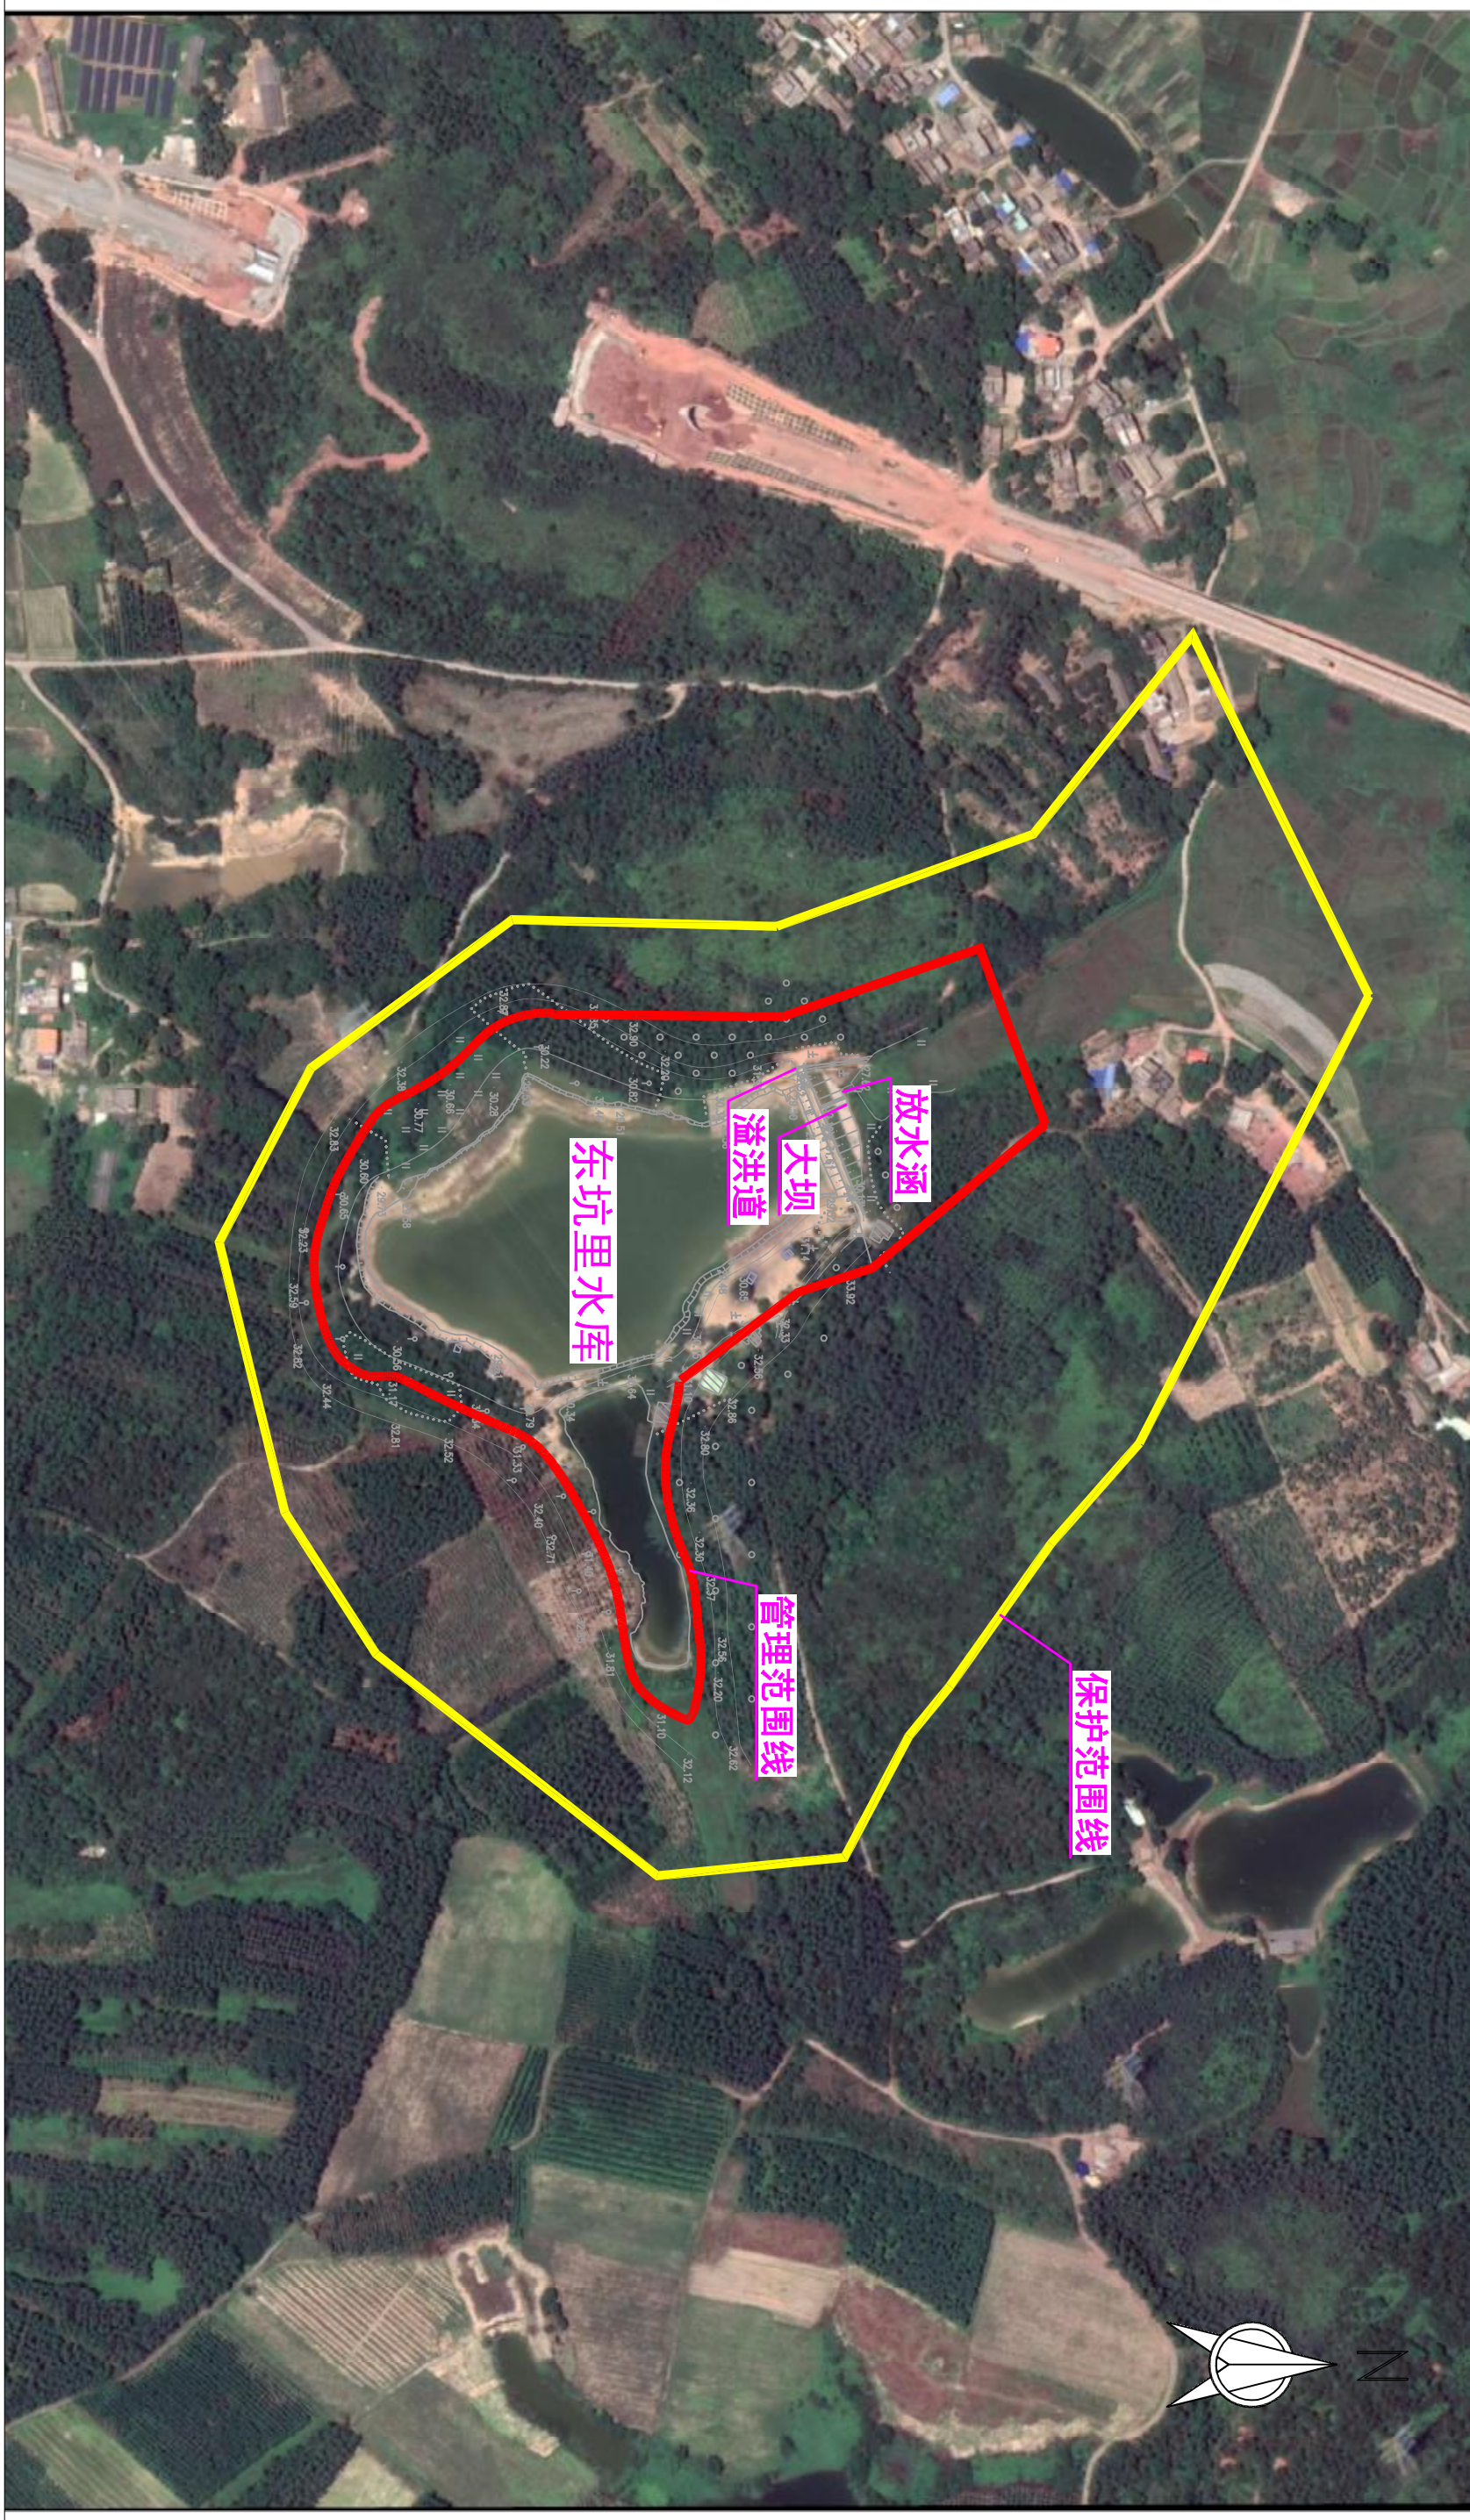


说明:

- 1、本图采用2000坐标系，1985国家高程基准。
- 2、东坑里水库位于博罗县观音阁镇，总库容14万 m^3 ，属以灌溉、养殖为主的小（2）型水库，水库主要建筑物由大坝、溢洪道组成。
- 3、管理范围划定：工程区以周边30m、下游坝脚线外100m划定；库区以坝址上游坝顶高程线划定。
- 4、保护范围划定：工程区以管理范围边界外延不少于200m；库区以坝址上游坝顶高程线以上至第一道分水岭脊线划定。

图例

- 管理区边界线
- 保护区范围线

石潭里水库管理范围划定成果图 1:3500

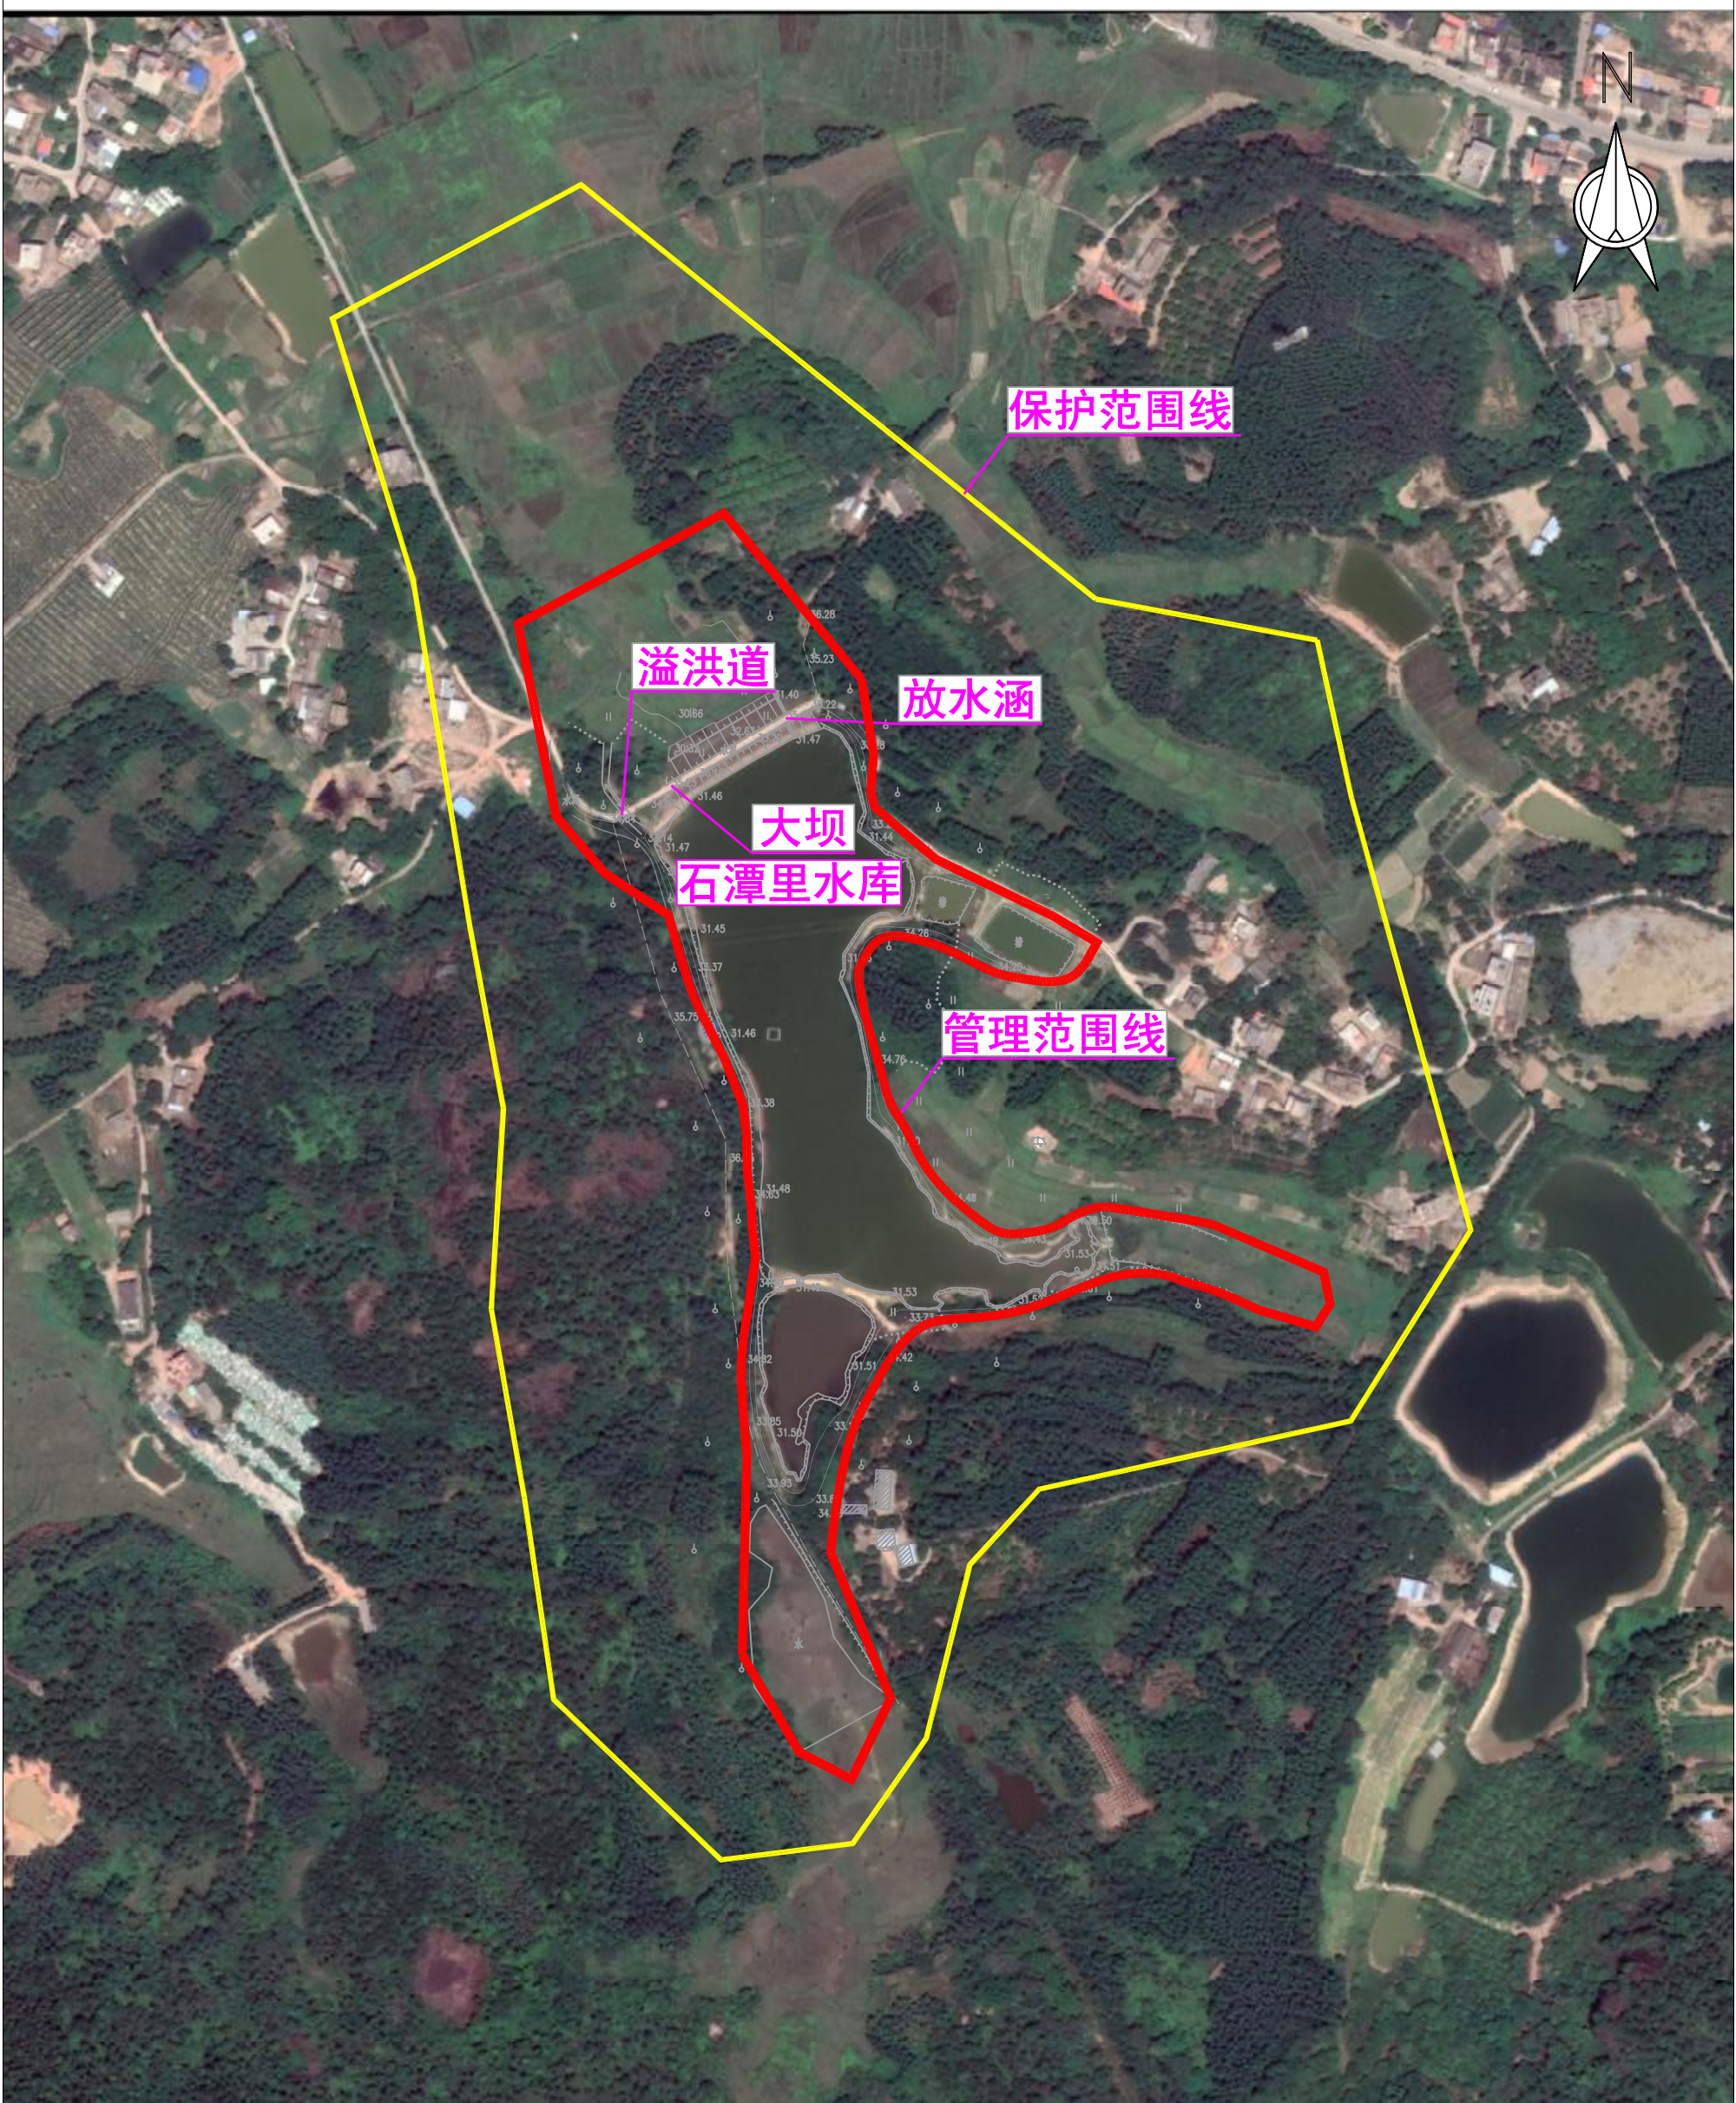


说明:

- 1、本图采用2000坐标系，1985国家高程基准。
- 2、石潭里水库位于博罗县观音阁镇，坝址以上集雨面积 0.84km^2 ，总库容 28万m^3 ，属以灌溉为主的小（2）型水库，水库主要建筑物由主坝、溢洪道组成。
- 3、管理范围划定：工程区以周边30m、下游坝脚线外100m划定；库区以坝址上游坝顶高程线划定。
- 4、保护范围划定：工程区以管理范围边界外延不少于200m；库区以坝址上游坝顶高程线以上至第一道分水岭脊线划定。

图 例	
—	管理区边界线
—	保护区范围线

大坑尾水库管理范围划定成果图 1:5000

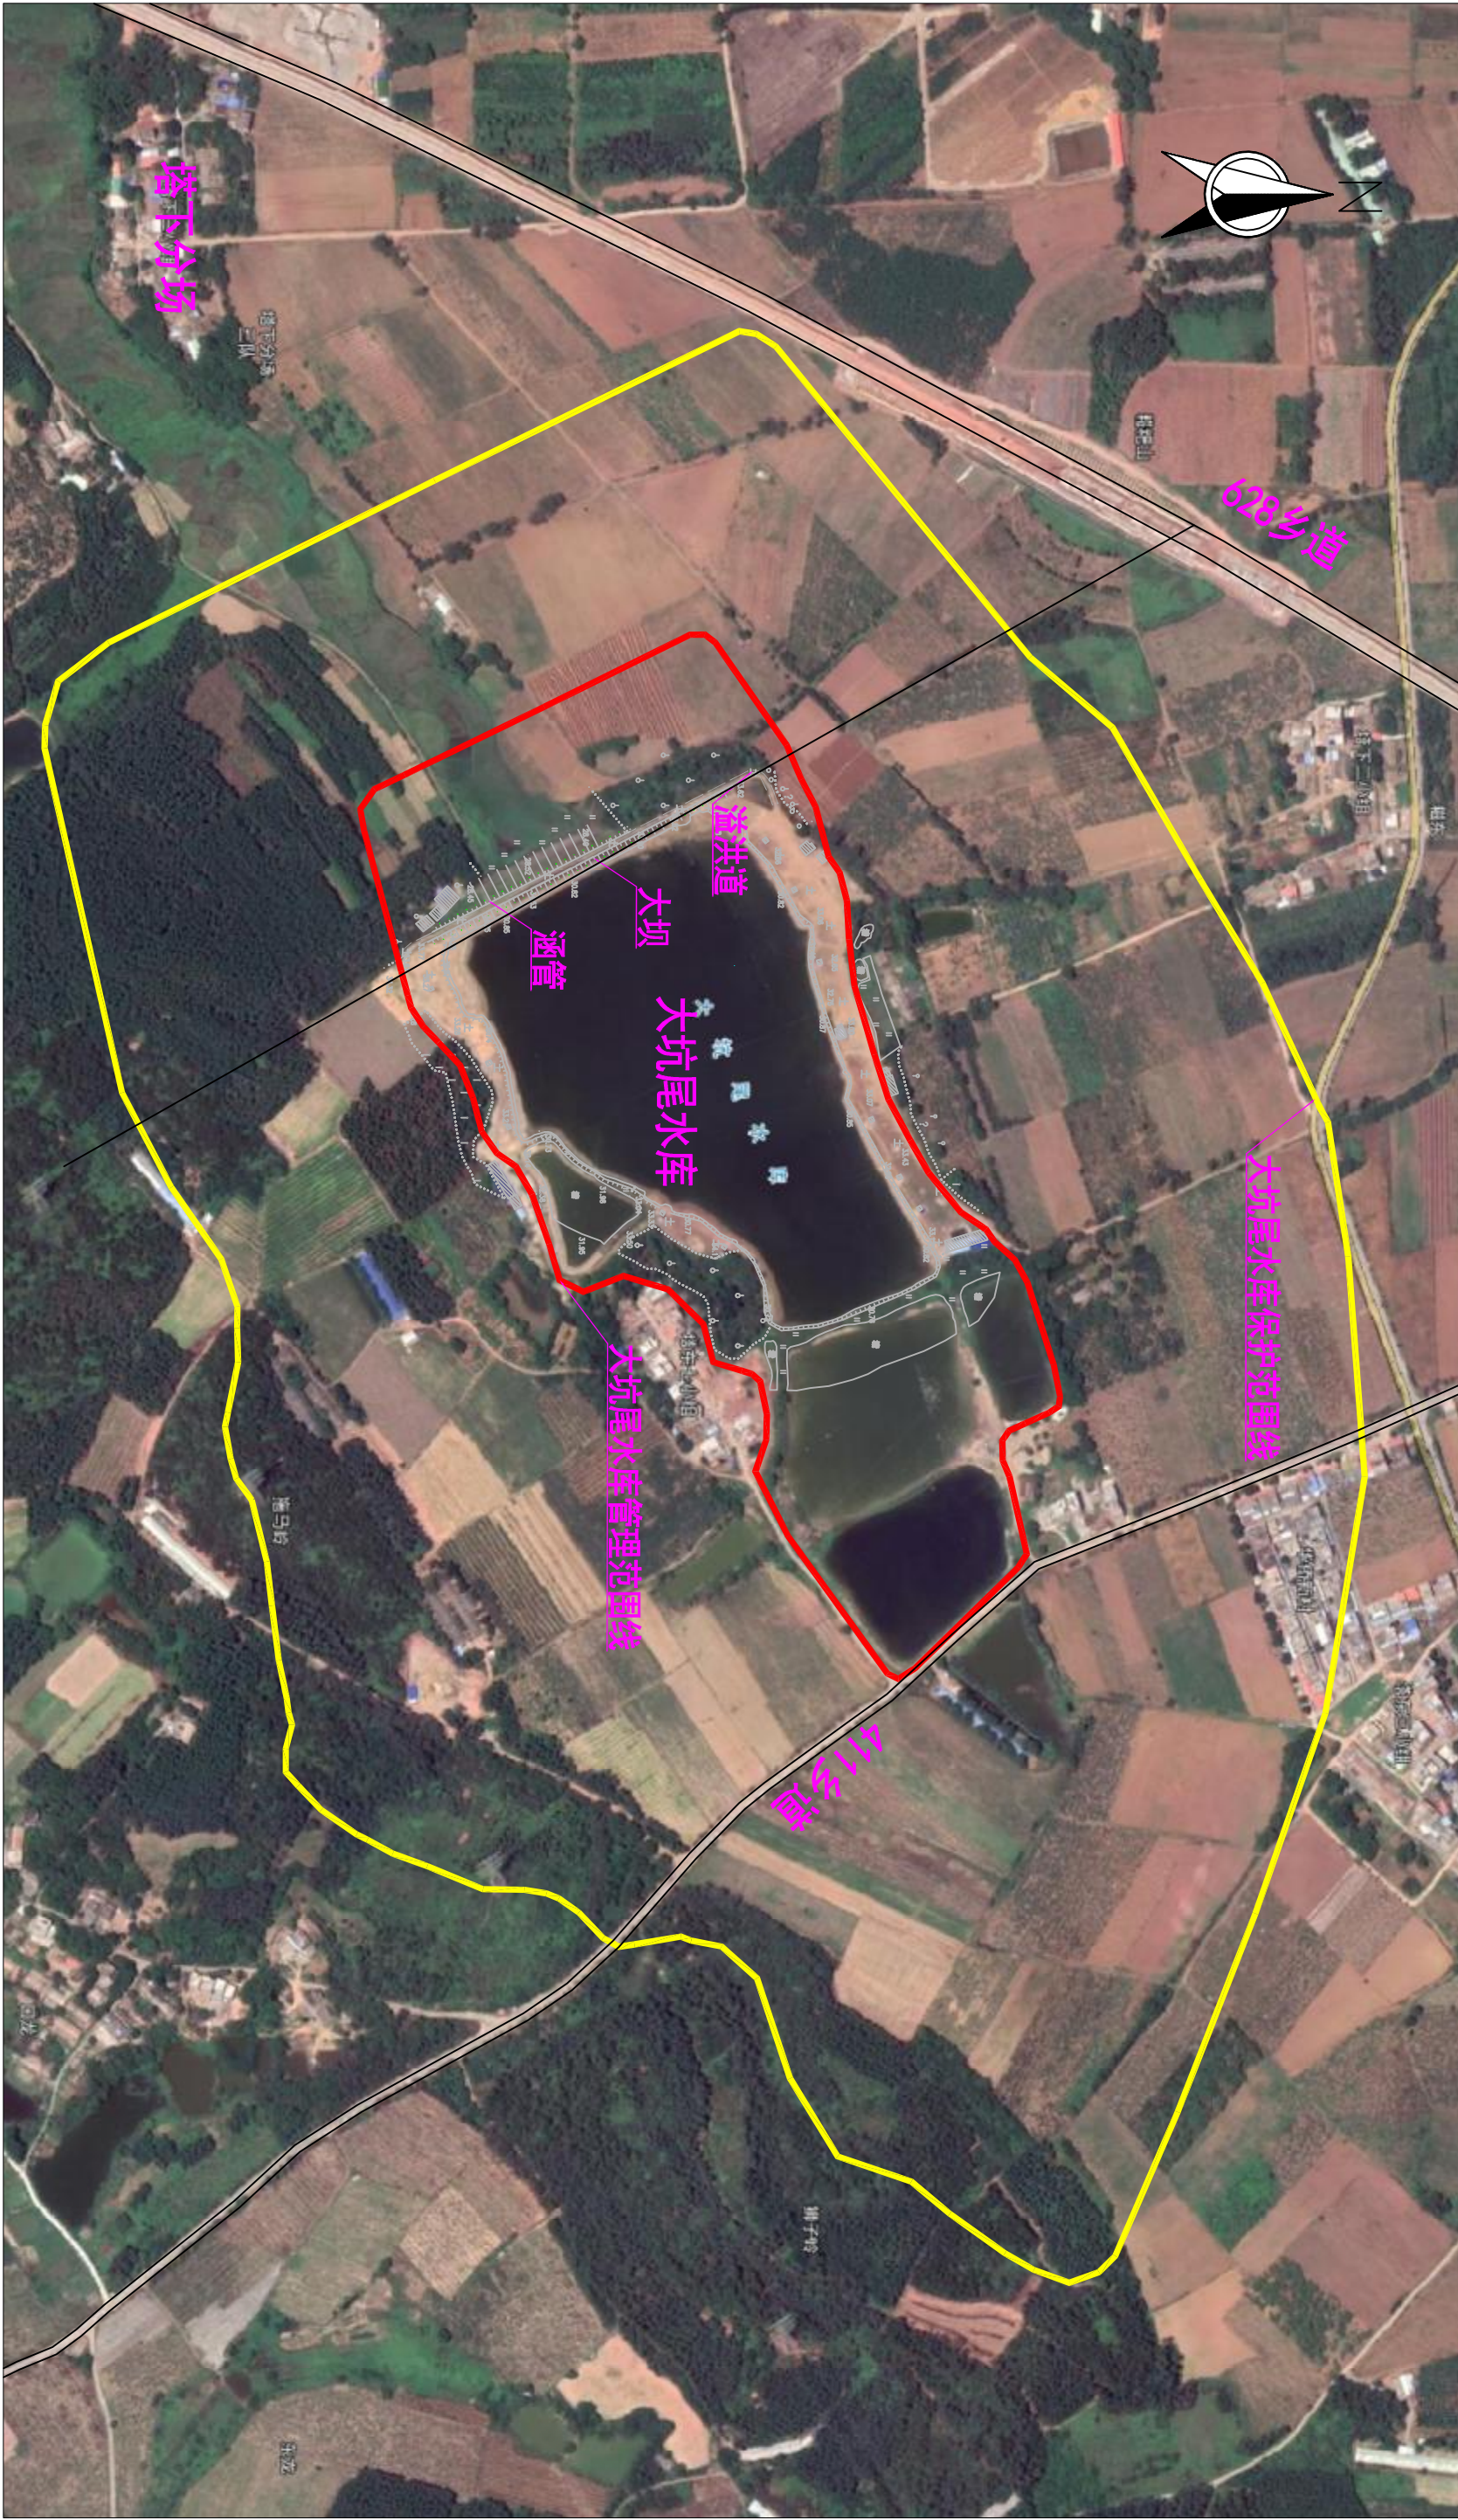


说明:

- 1、本图采用2000坐标系，1985国家高程基准。
- 2、大坑尾水库位于博罗县观音阁镇，坝址以上集雨面积1.31km²，总库容22万m³，属以灌溉为主的小（2）型水库，水库主要建筑物由大坝、溢洪道、涵管组成。
- 3、管理范围划定：工程区以周边30m、下游坝脚线外100m划定；库区以坝址上游坝顶高程线划定。
- 4、保护范围划定：工程区以管理范围边界外延不少于200m；库区以坝址上游坝顶高程线以上至第一道分水岭脊线划定。

图例

- 管理区边界线
- 保护区范围线

大牛场水库管理范围划定成果图 1:4000

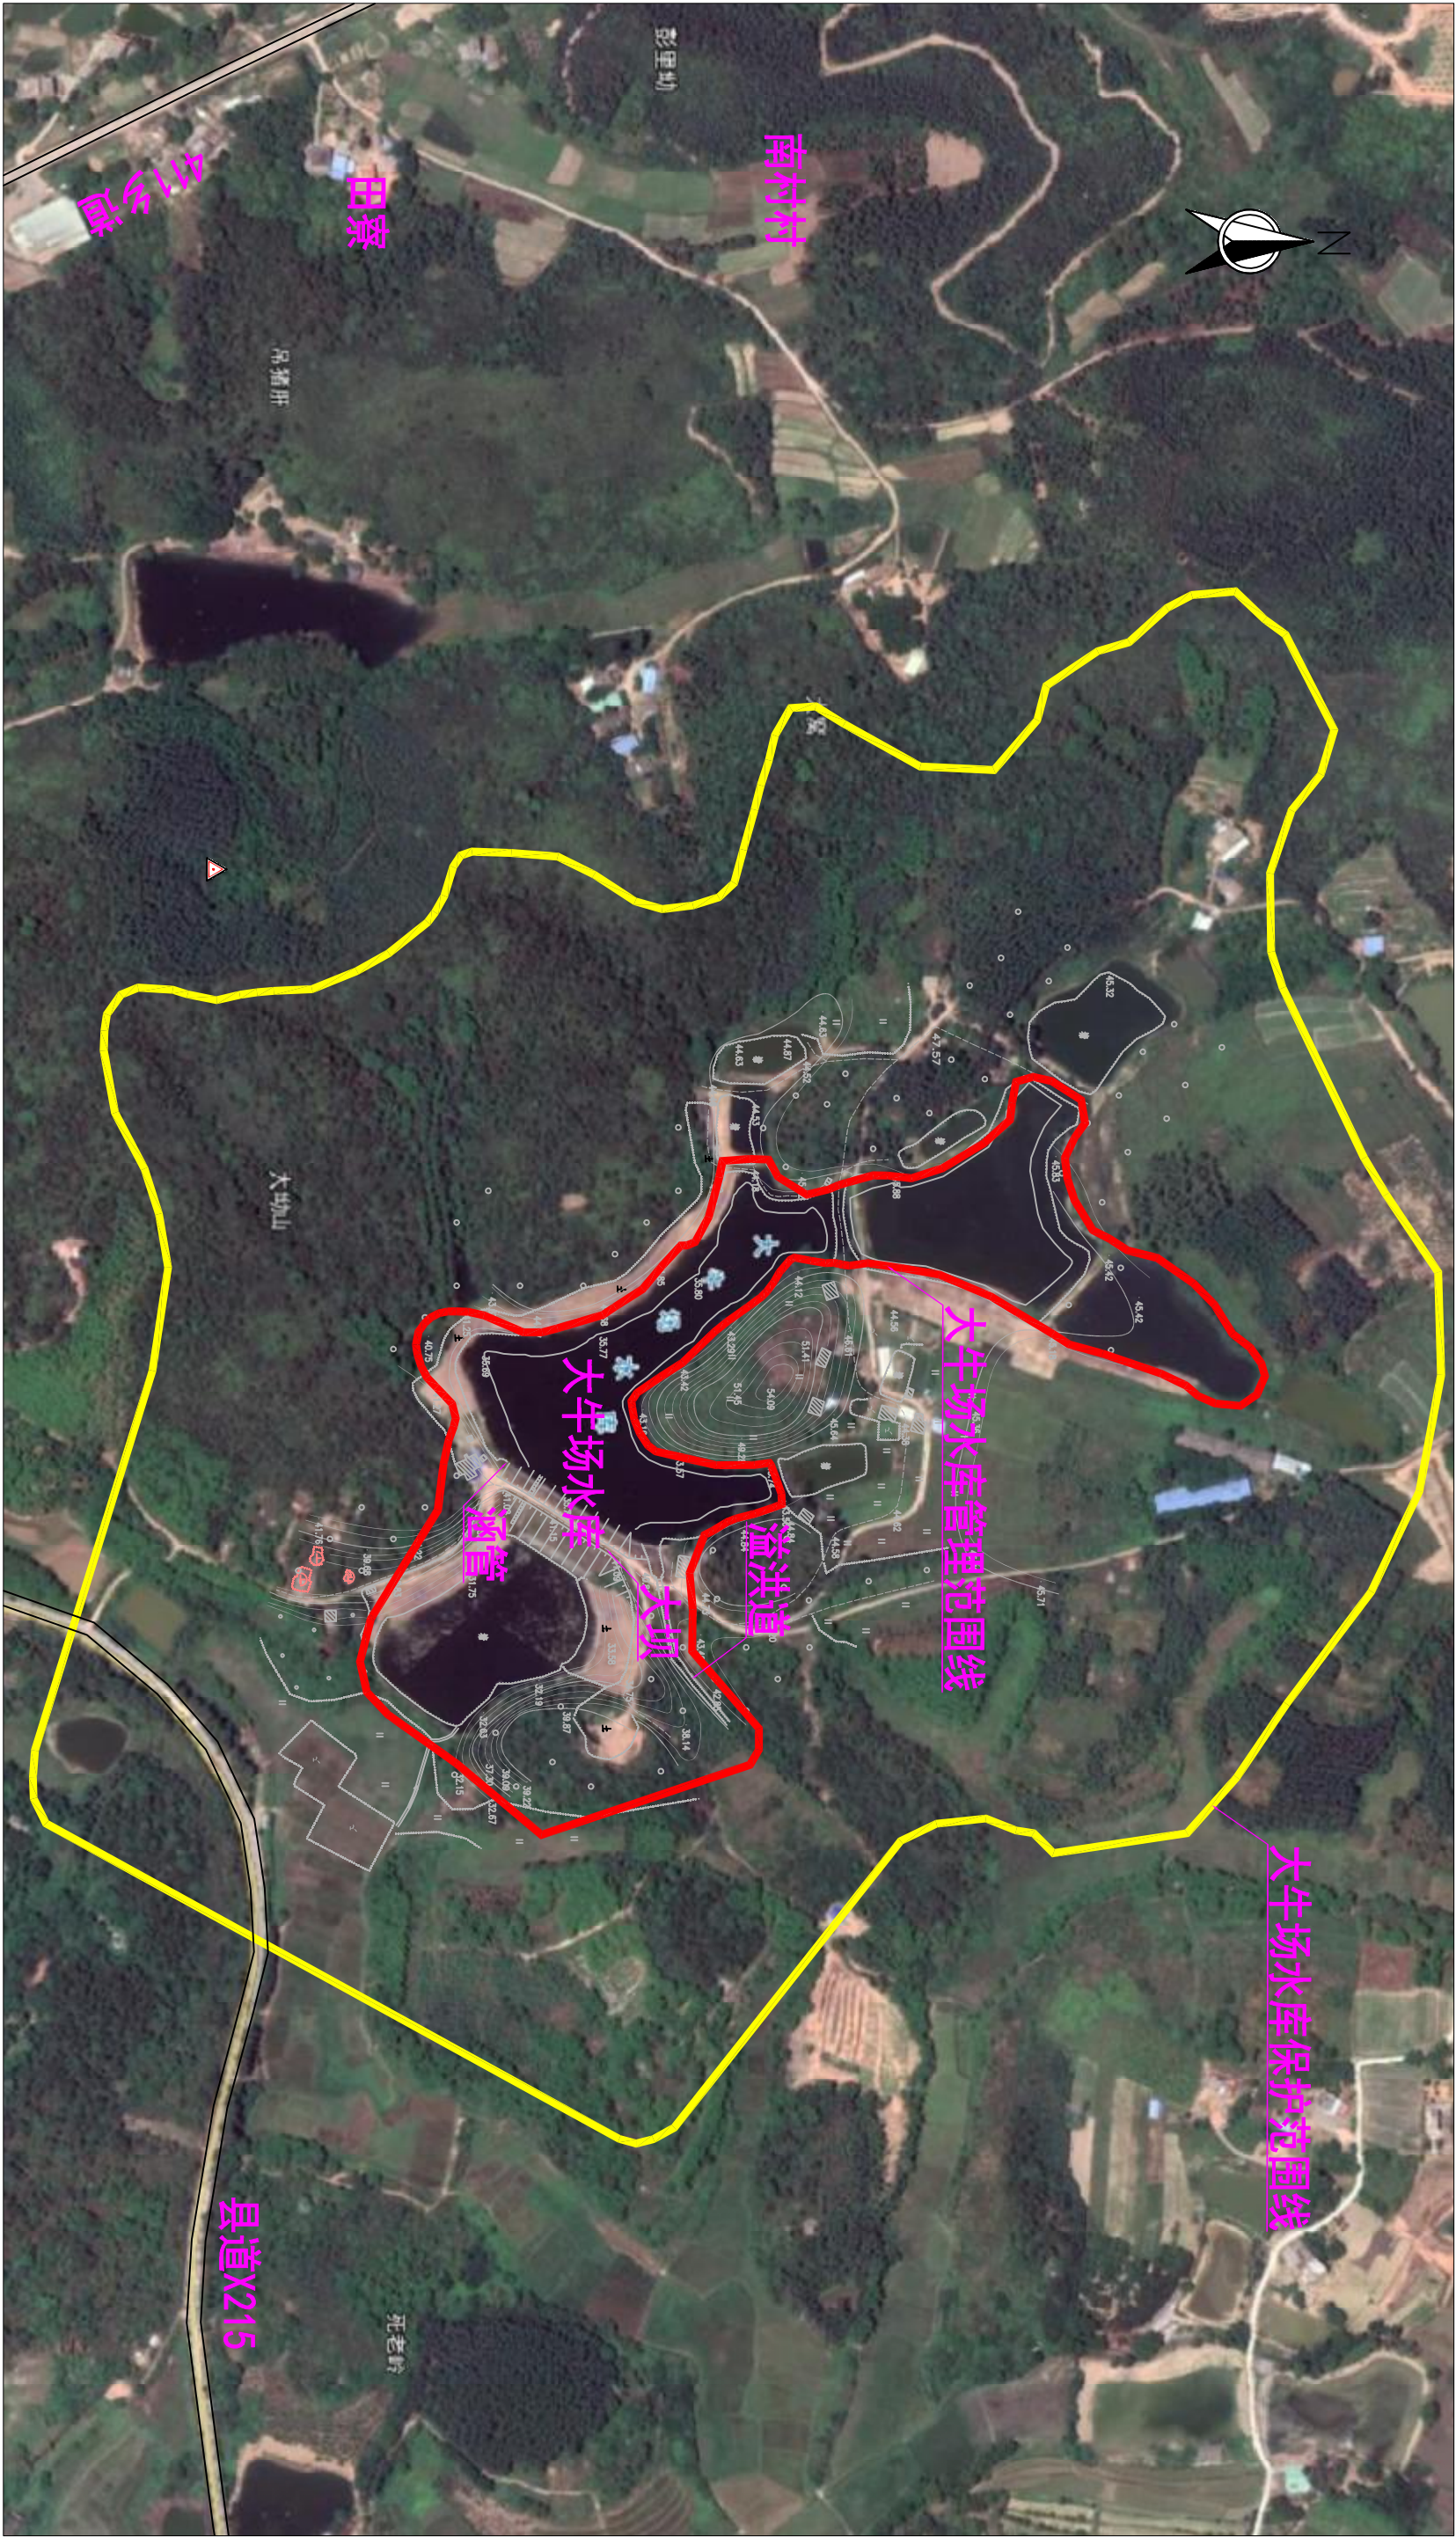


说明:

- 1、本图采用2000坐标系，1985国家高程基准。
- 2、大牛场水库位于博罗县观音阁镇，总库容24万m³，属以灌溉、养殖为主的小（2）型水库，水库主要建筑物由大坝、溢洪道组成。
- 3、管理范围划定：工程区以周边30m、下游坝脚线外100m划定；库区以坝址上游坝顶高程线划定。
- 4、保护范围划定：工程区以管理范围边界外延不少于200m；库区以坝址上游坝顶高程线以上至第一道分水岭脊线划定。

图例

- 管理区边界线
- 保护区范围线

倒流水水库管理范围划定成果图 1:3000

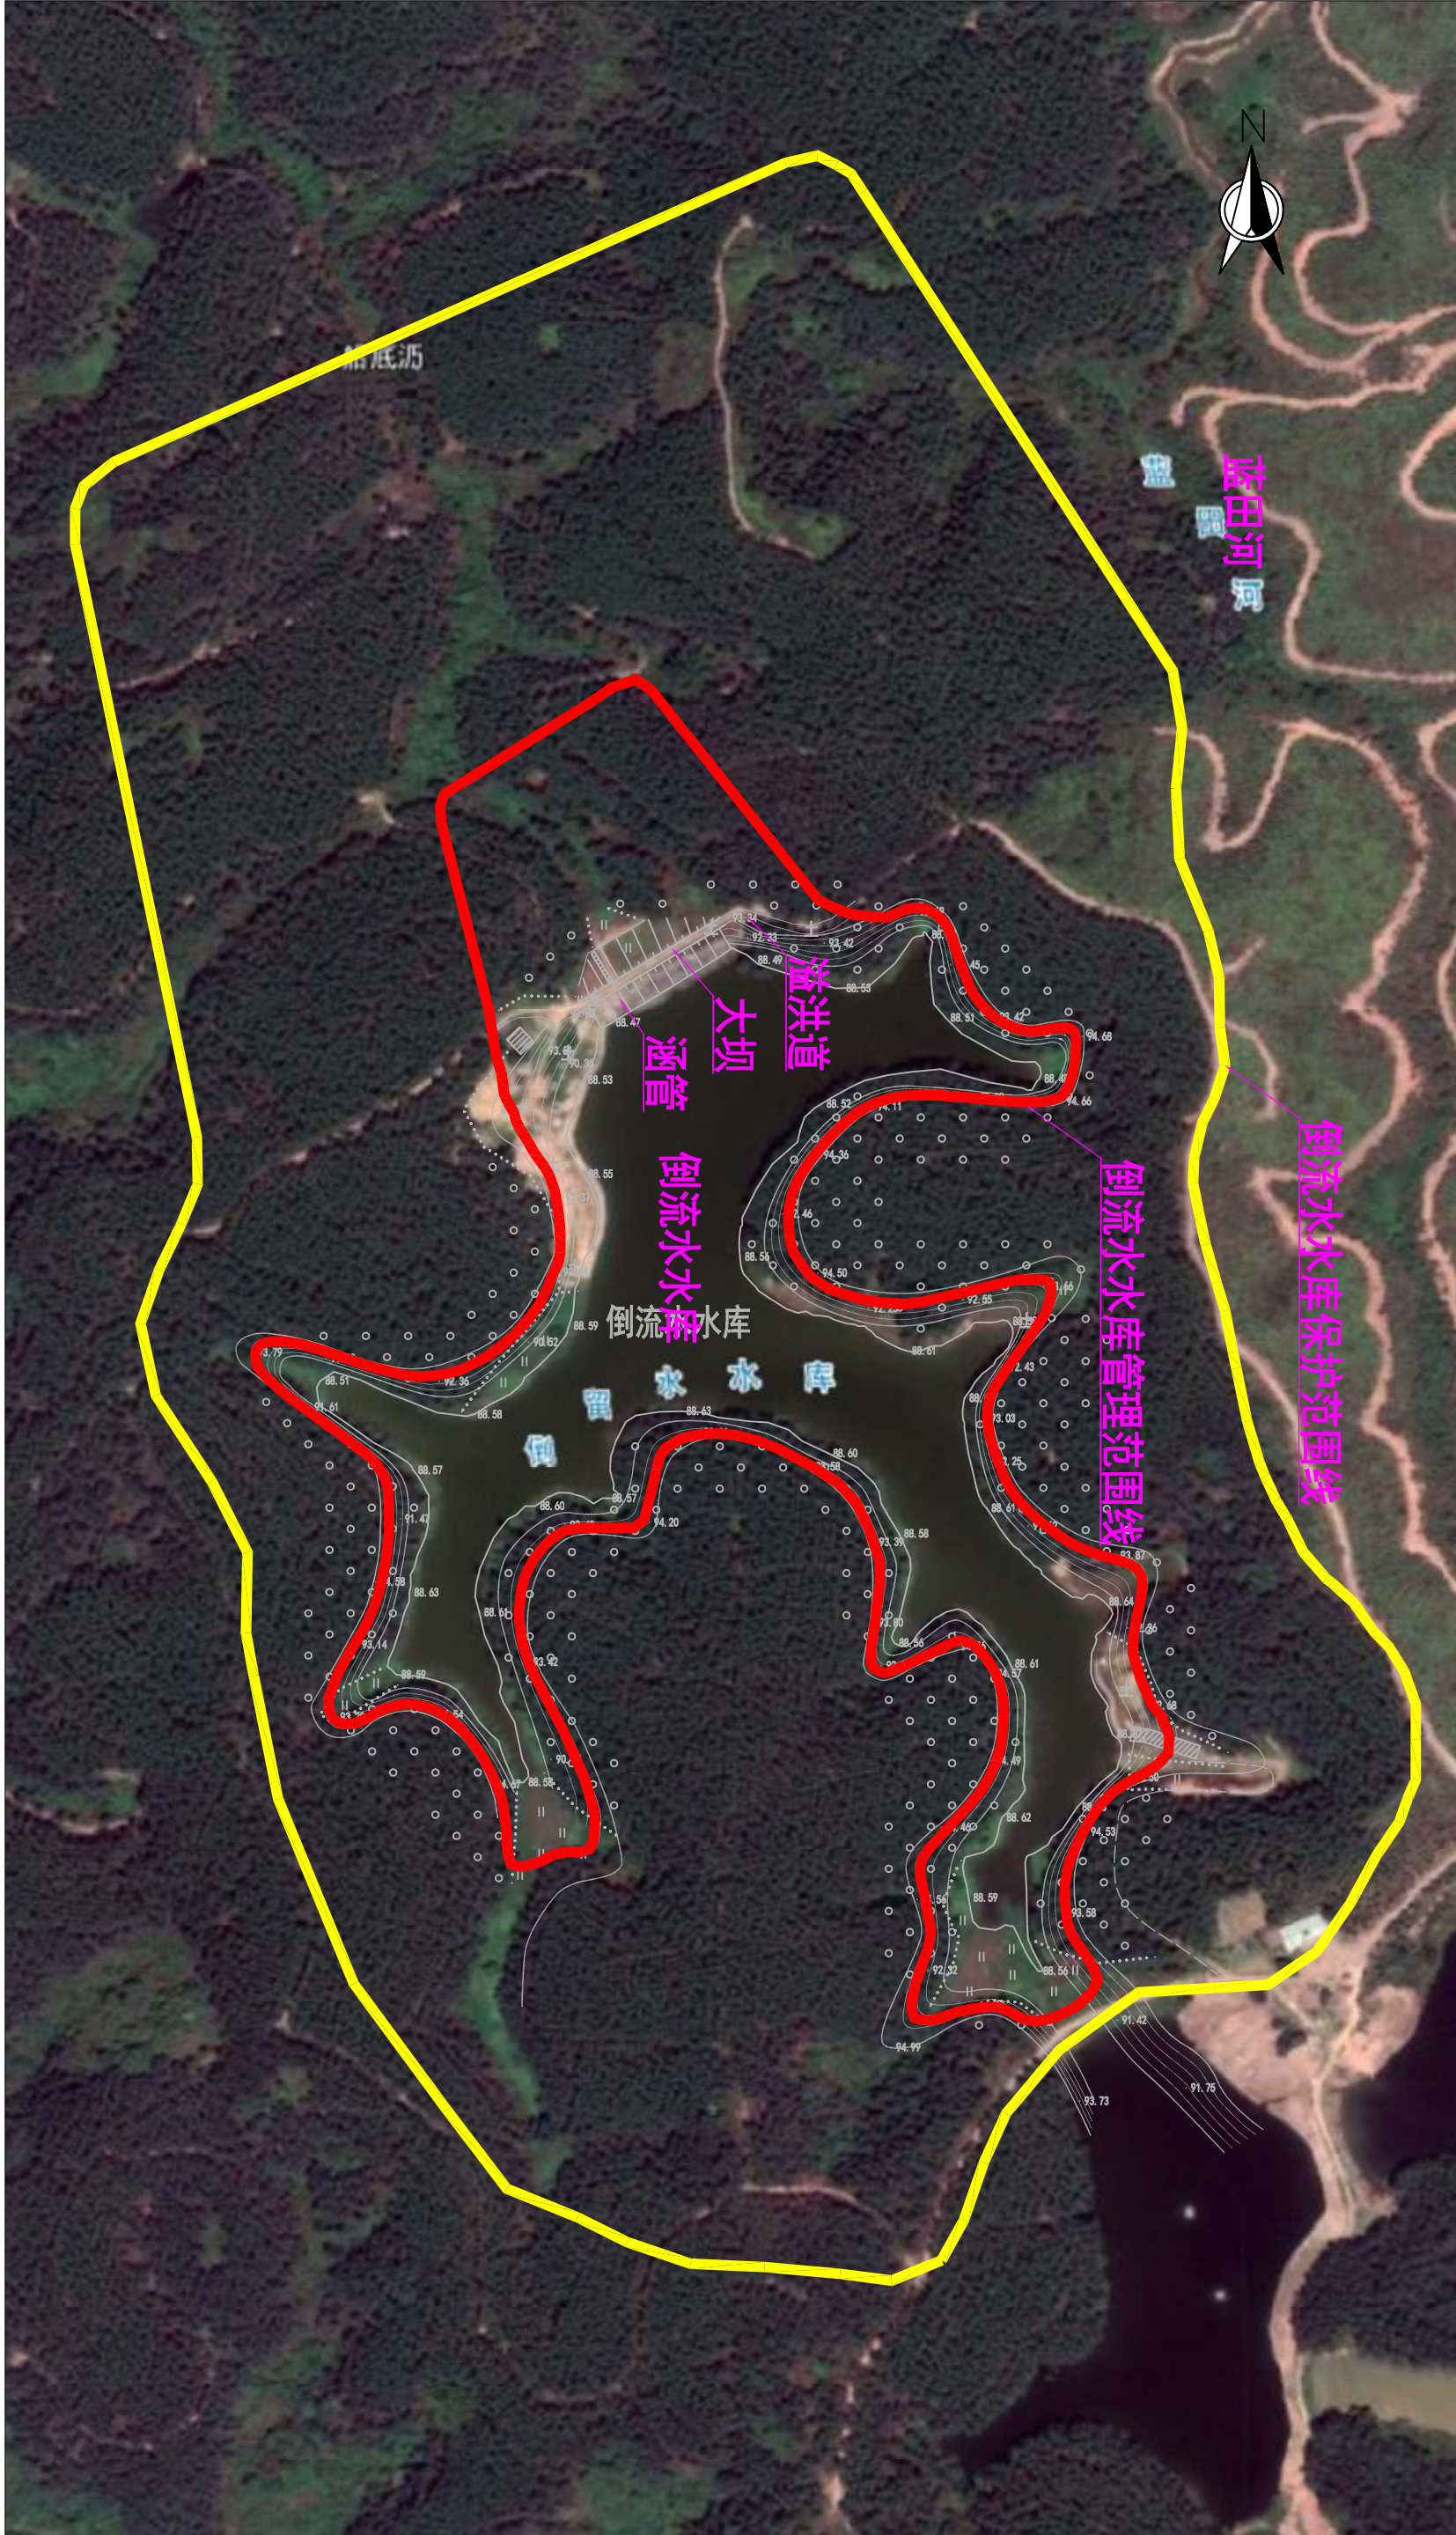


说明:

- 1、本图采用2000坐标系，1985国家高程基准。
- 2、倒流水水库位于博罗县观音阁镇，总库容20万 m^3 ，属以灌溉为主的小（2）型水库，水库主要建筑物由大坝、溢洪道、涵管组成。
- 3、管理范围划定：工程区以周边30m、下游坝脚线外100m划定；库区以坝址上游坝顶高程线划定。
- 4、保护范围划定：工程区以管理范围边界外延不少于200m；库区以坝址上游坝顶高程线以上至第一道分水岭脊线划定。

图例

- 管理区边界线
- 保护区范围线

高岭背水库管理范围划定成果图 1:6000

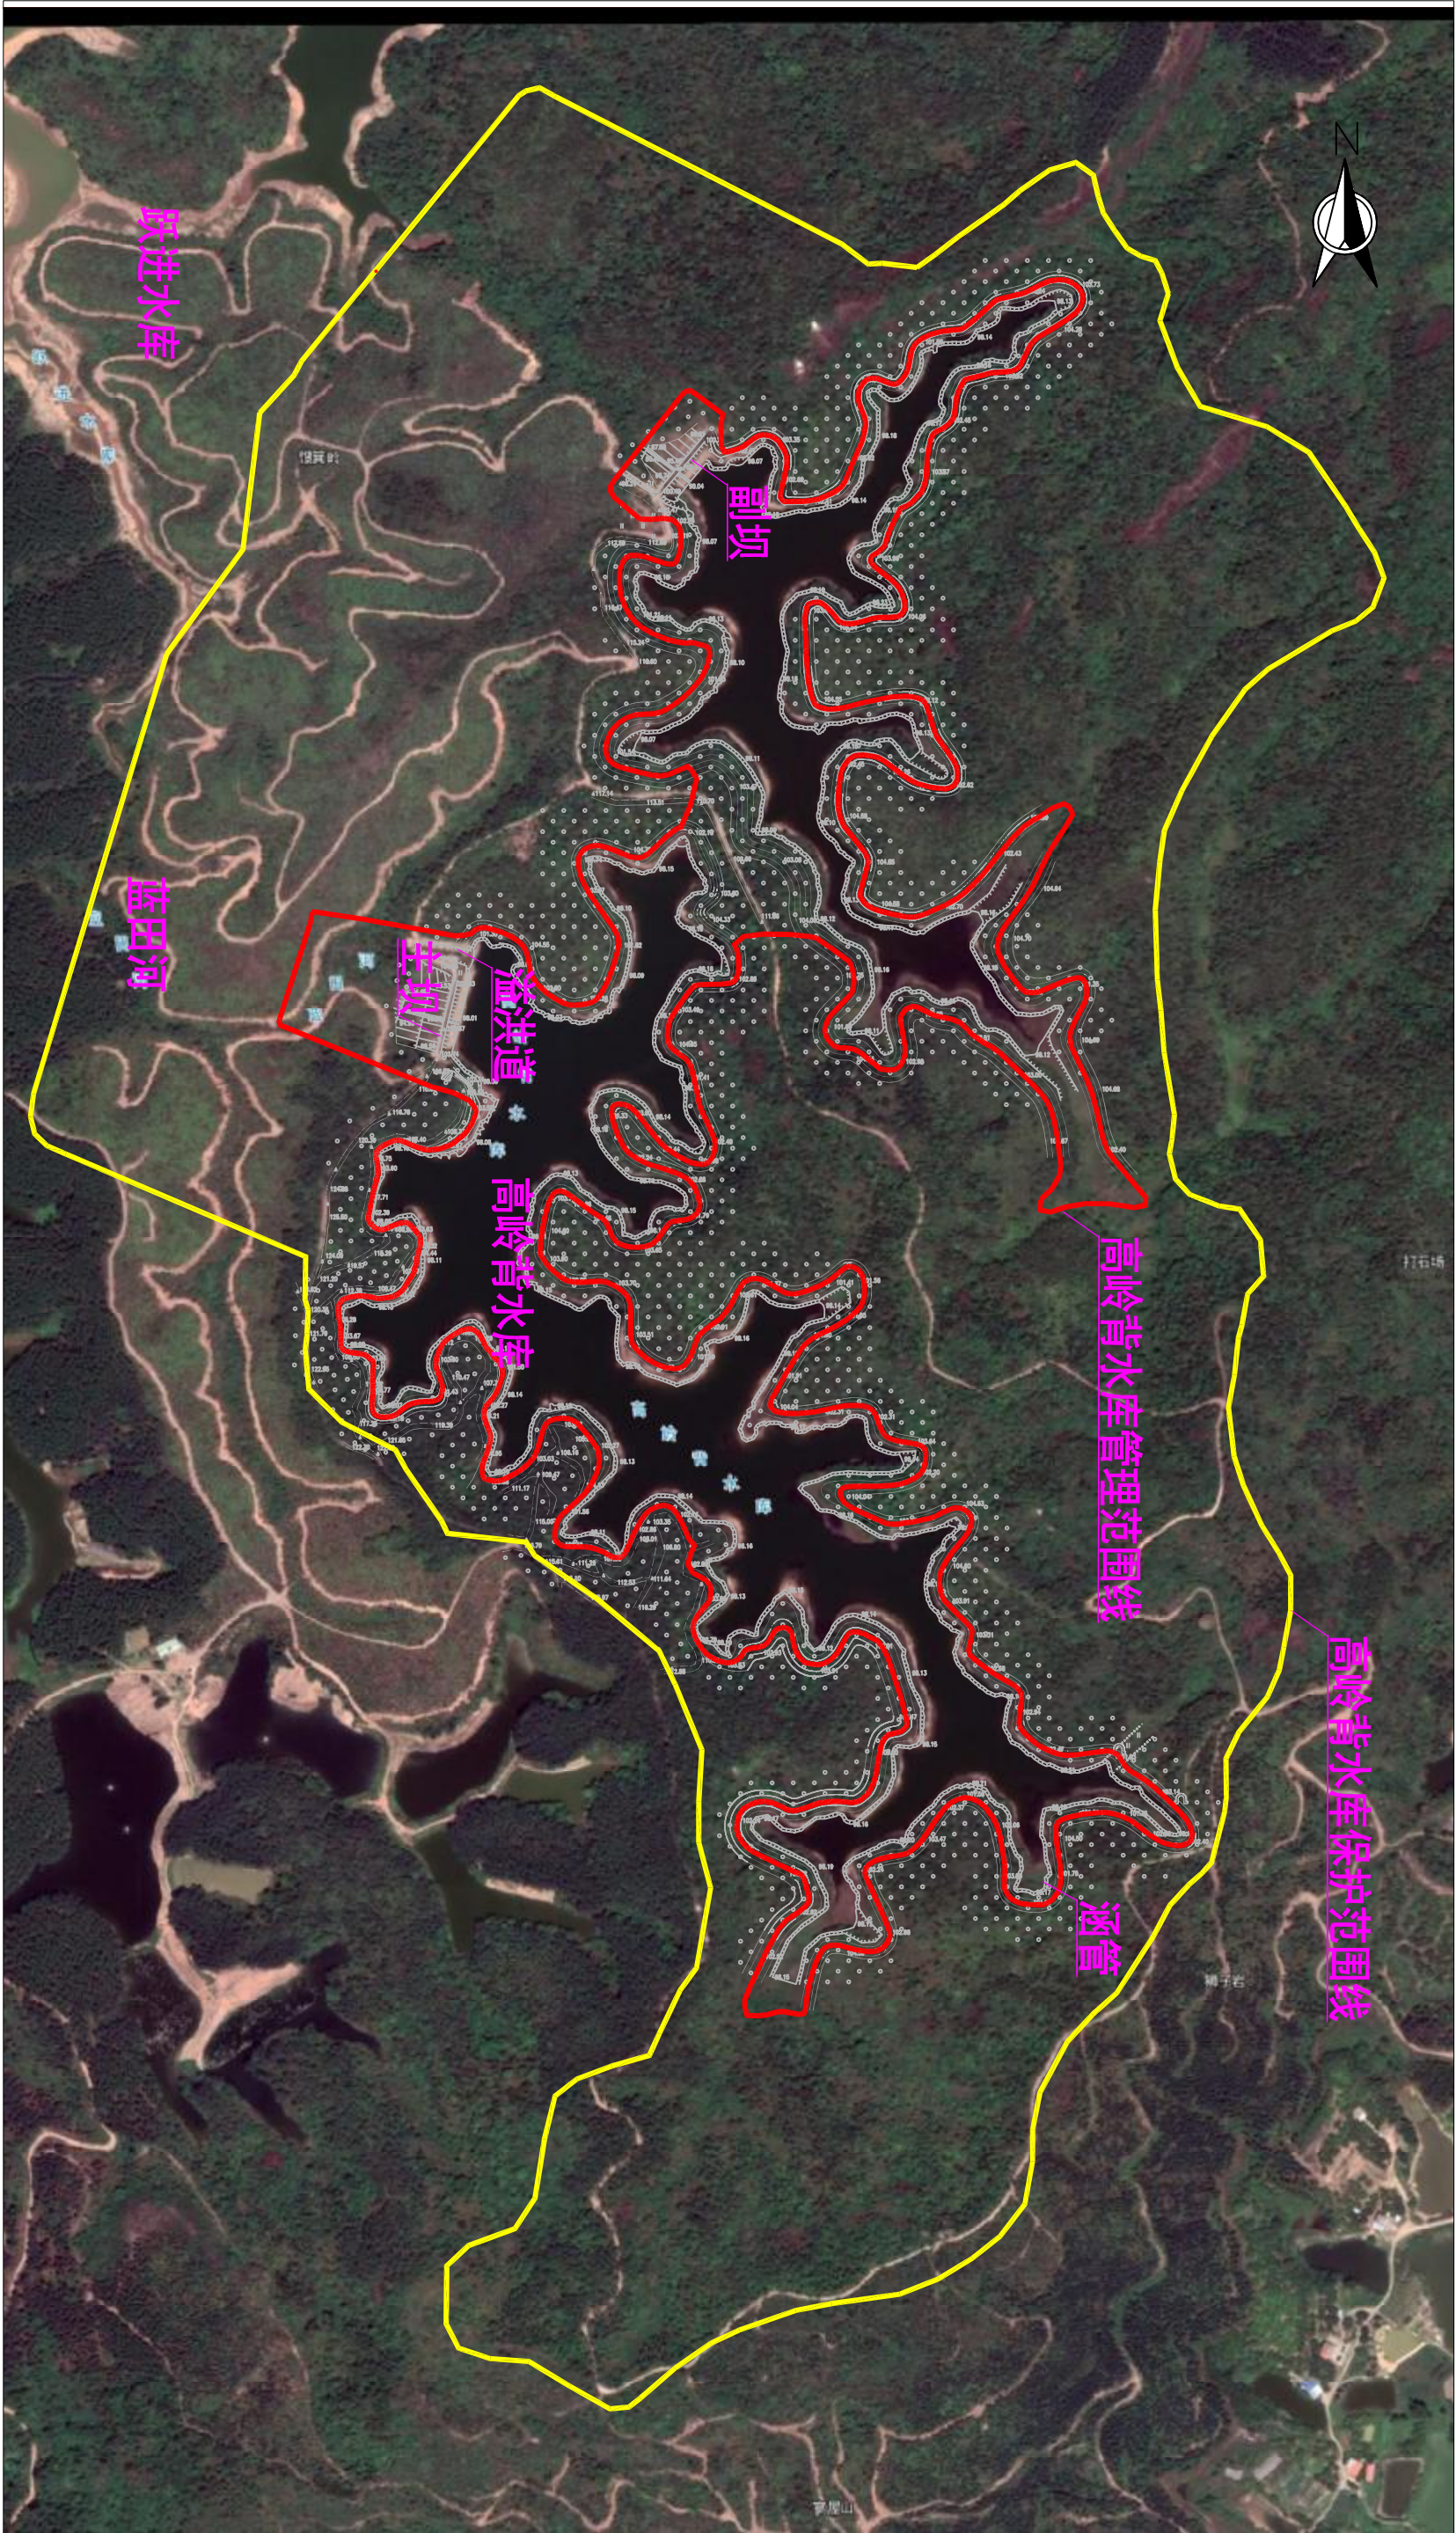


说明:

- 1、本图采用2000坐标系，1985国家高程基准。
- 2、高岭背水库位于博罗县观音阁镇，总库容156万 m^3 ，属以灌溉为主的小（2）型水库，水库主要建筑物由主坝、副坝、溢洪道组成。
- 3、管理范围划定：工程区以周边30m、下游坝脚线外100m划定；库区以坝址上游坝顶高程线划定。
- 4、保护范围划定：工程区以管理范围边界外延不少于200m；库区以坝址上游坝顶高程线以上至第一道分水岭脊线划定。

图例


- 管理区边界线
- 保护区范围线

黄塘坂水库管理范围划定成果图 1:3500

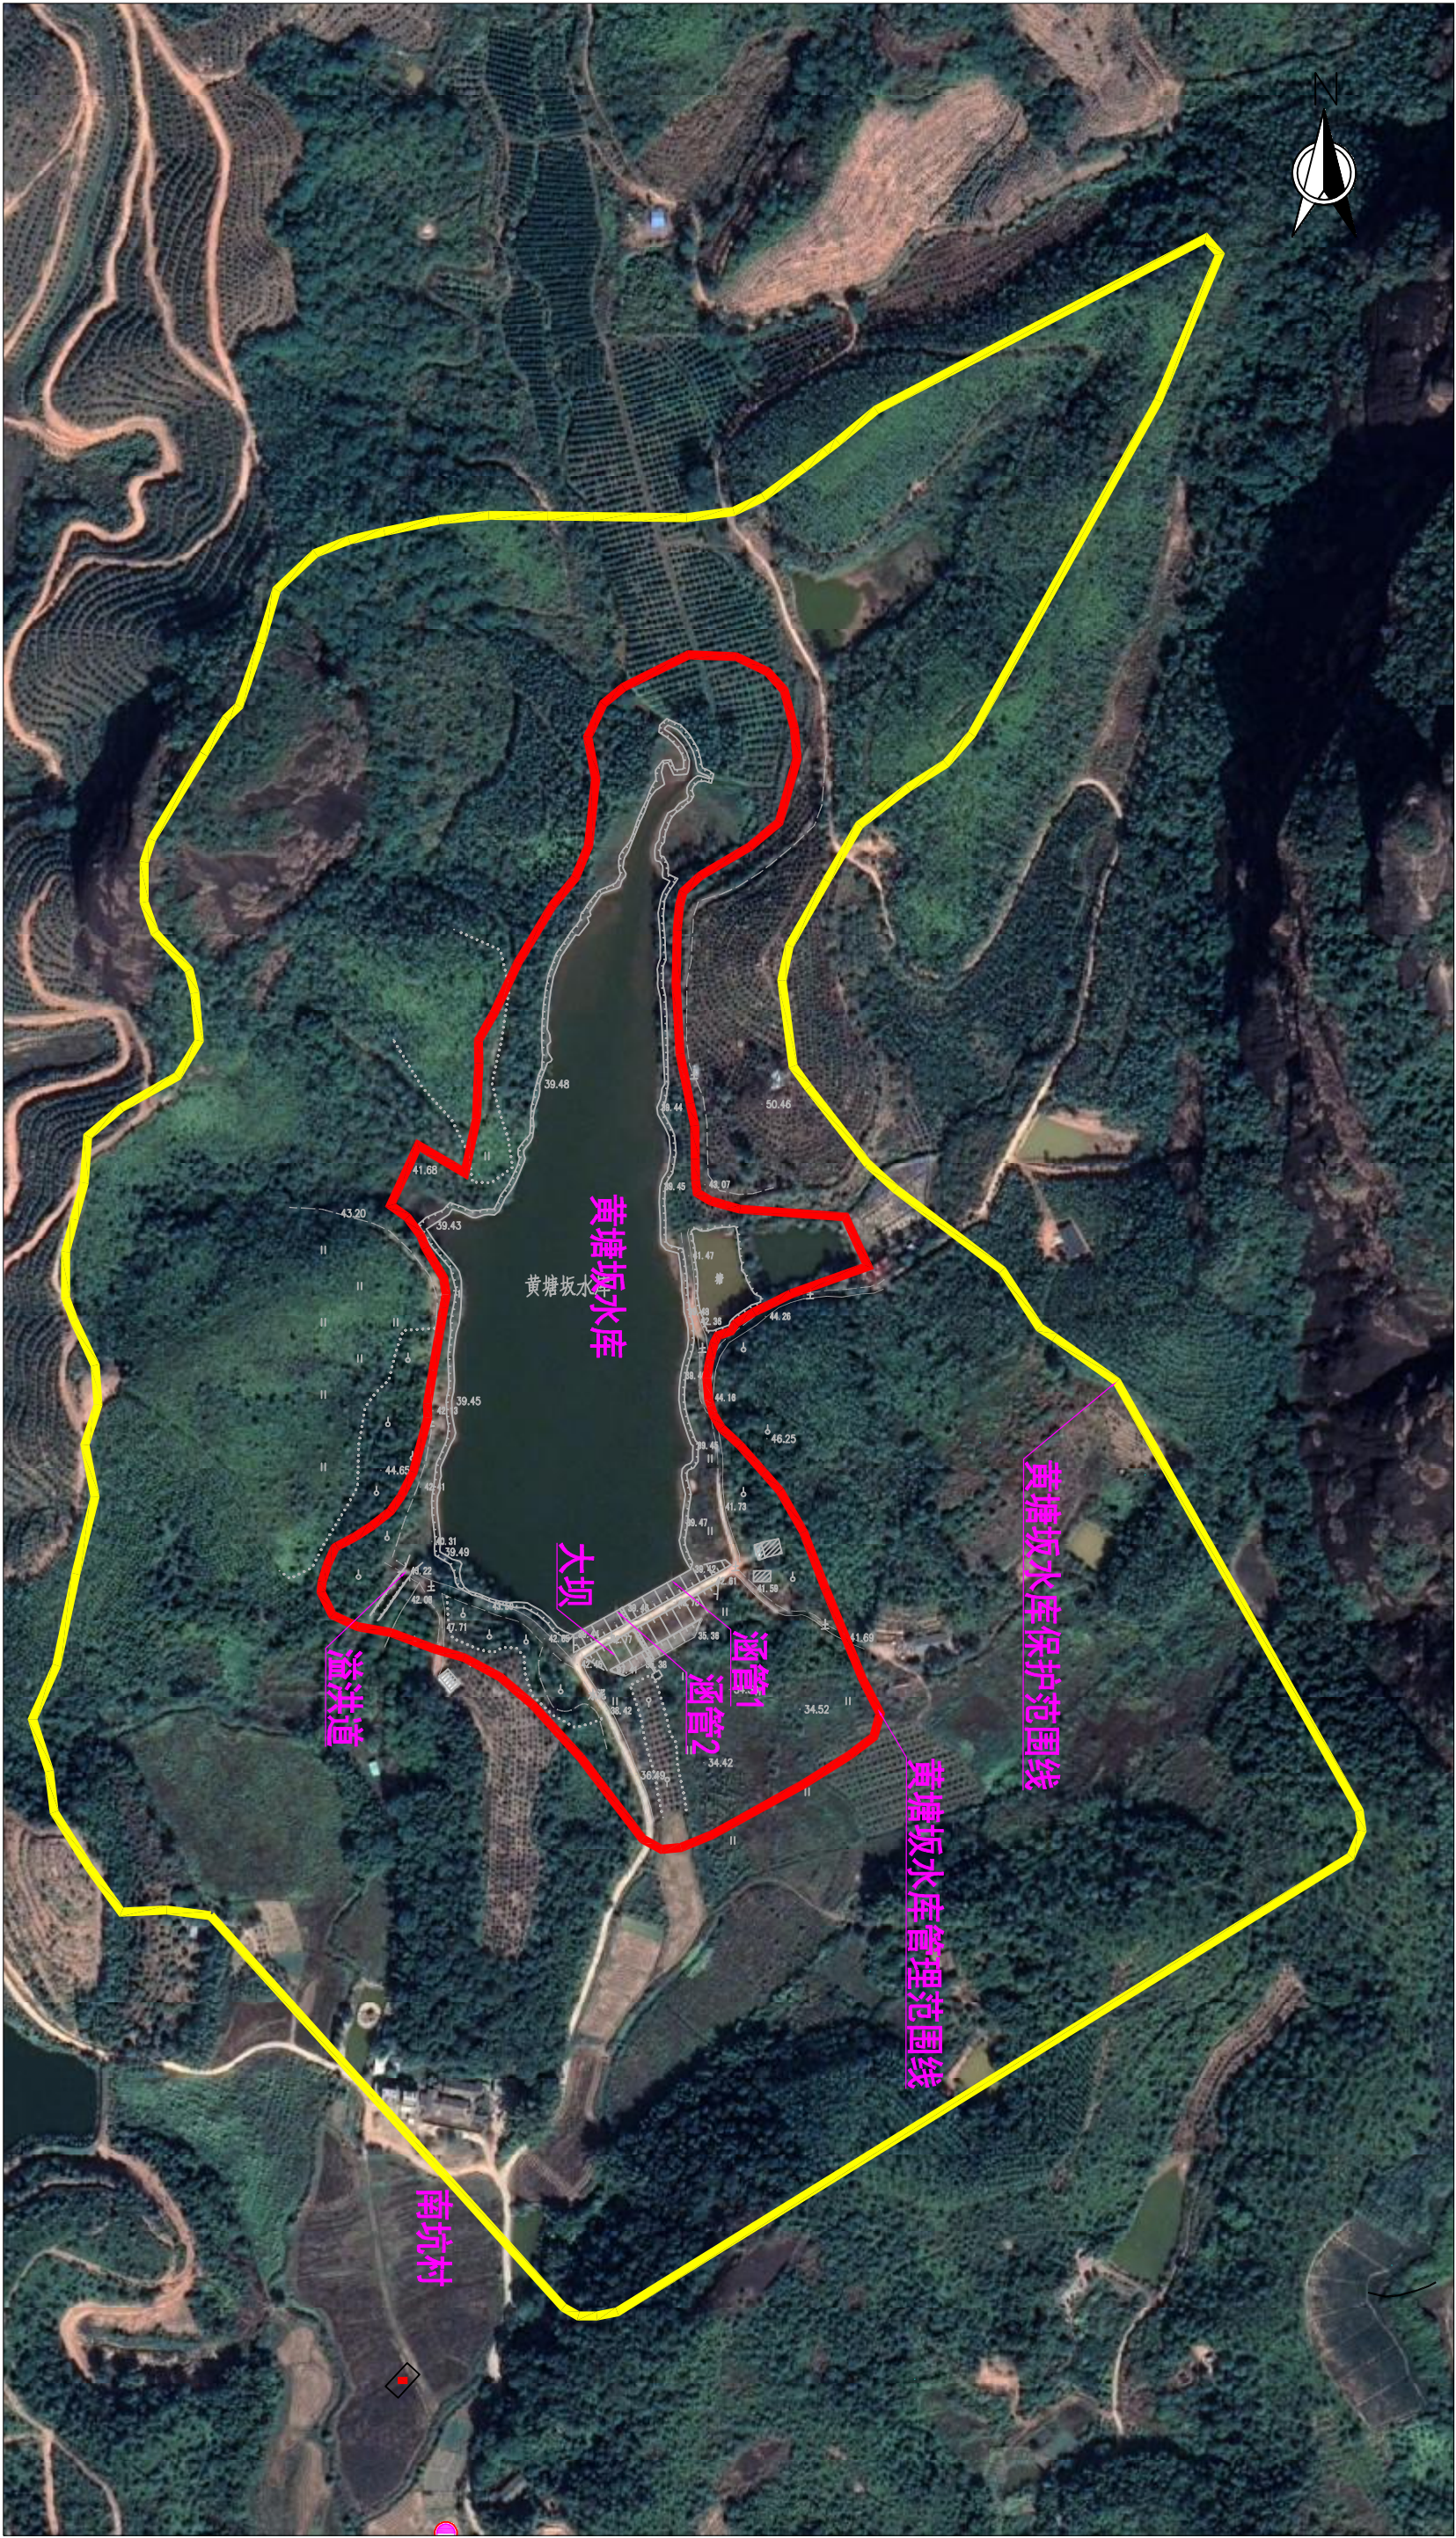


说明:

- 1、本图采用2000坐标系，1985国家高程基准。
- 2、黄塘坂水库位于博罗县观音阁镇，坝址以上集雨面积1.02km²，总库容19万m³，属以灌溉为主的小（2）型水库，水库主要建筑物由大坝、溢洪道、涵管组成。
- 3、管理范围划定：工程区以周边30m、下游坝脚线外100m划定；库区以坝址上游坝顶高程线划定。
- 4、保护范围划定：工程区以管理范围边界外延不少于200m；库区以坝址上游坝顶高程线以上至第一道分水岭脊线划定。

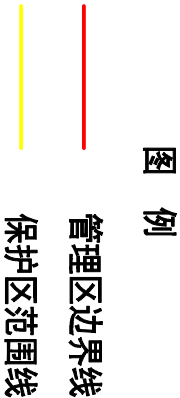

上望水库管理范围划定成果图 1:6000

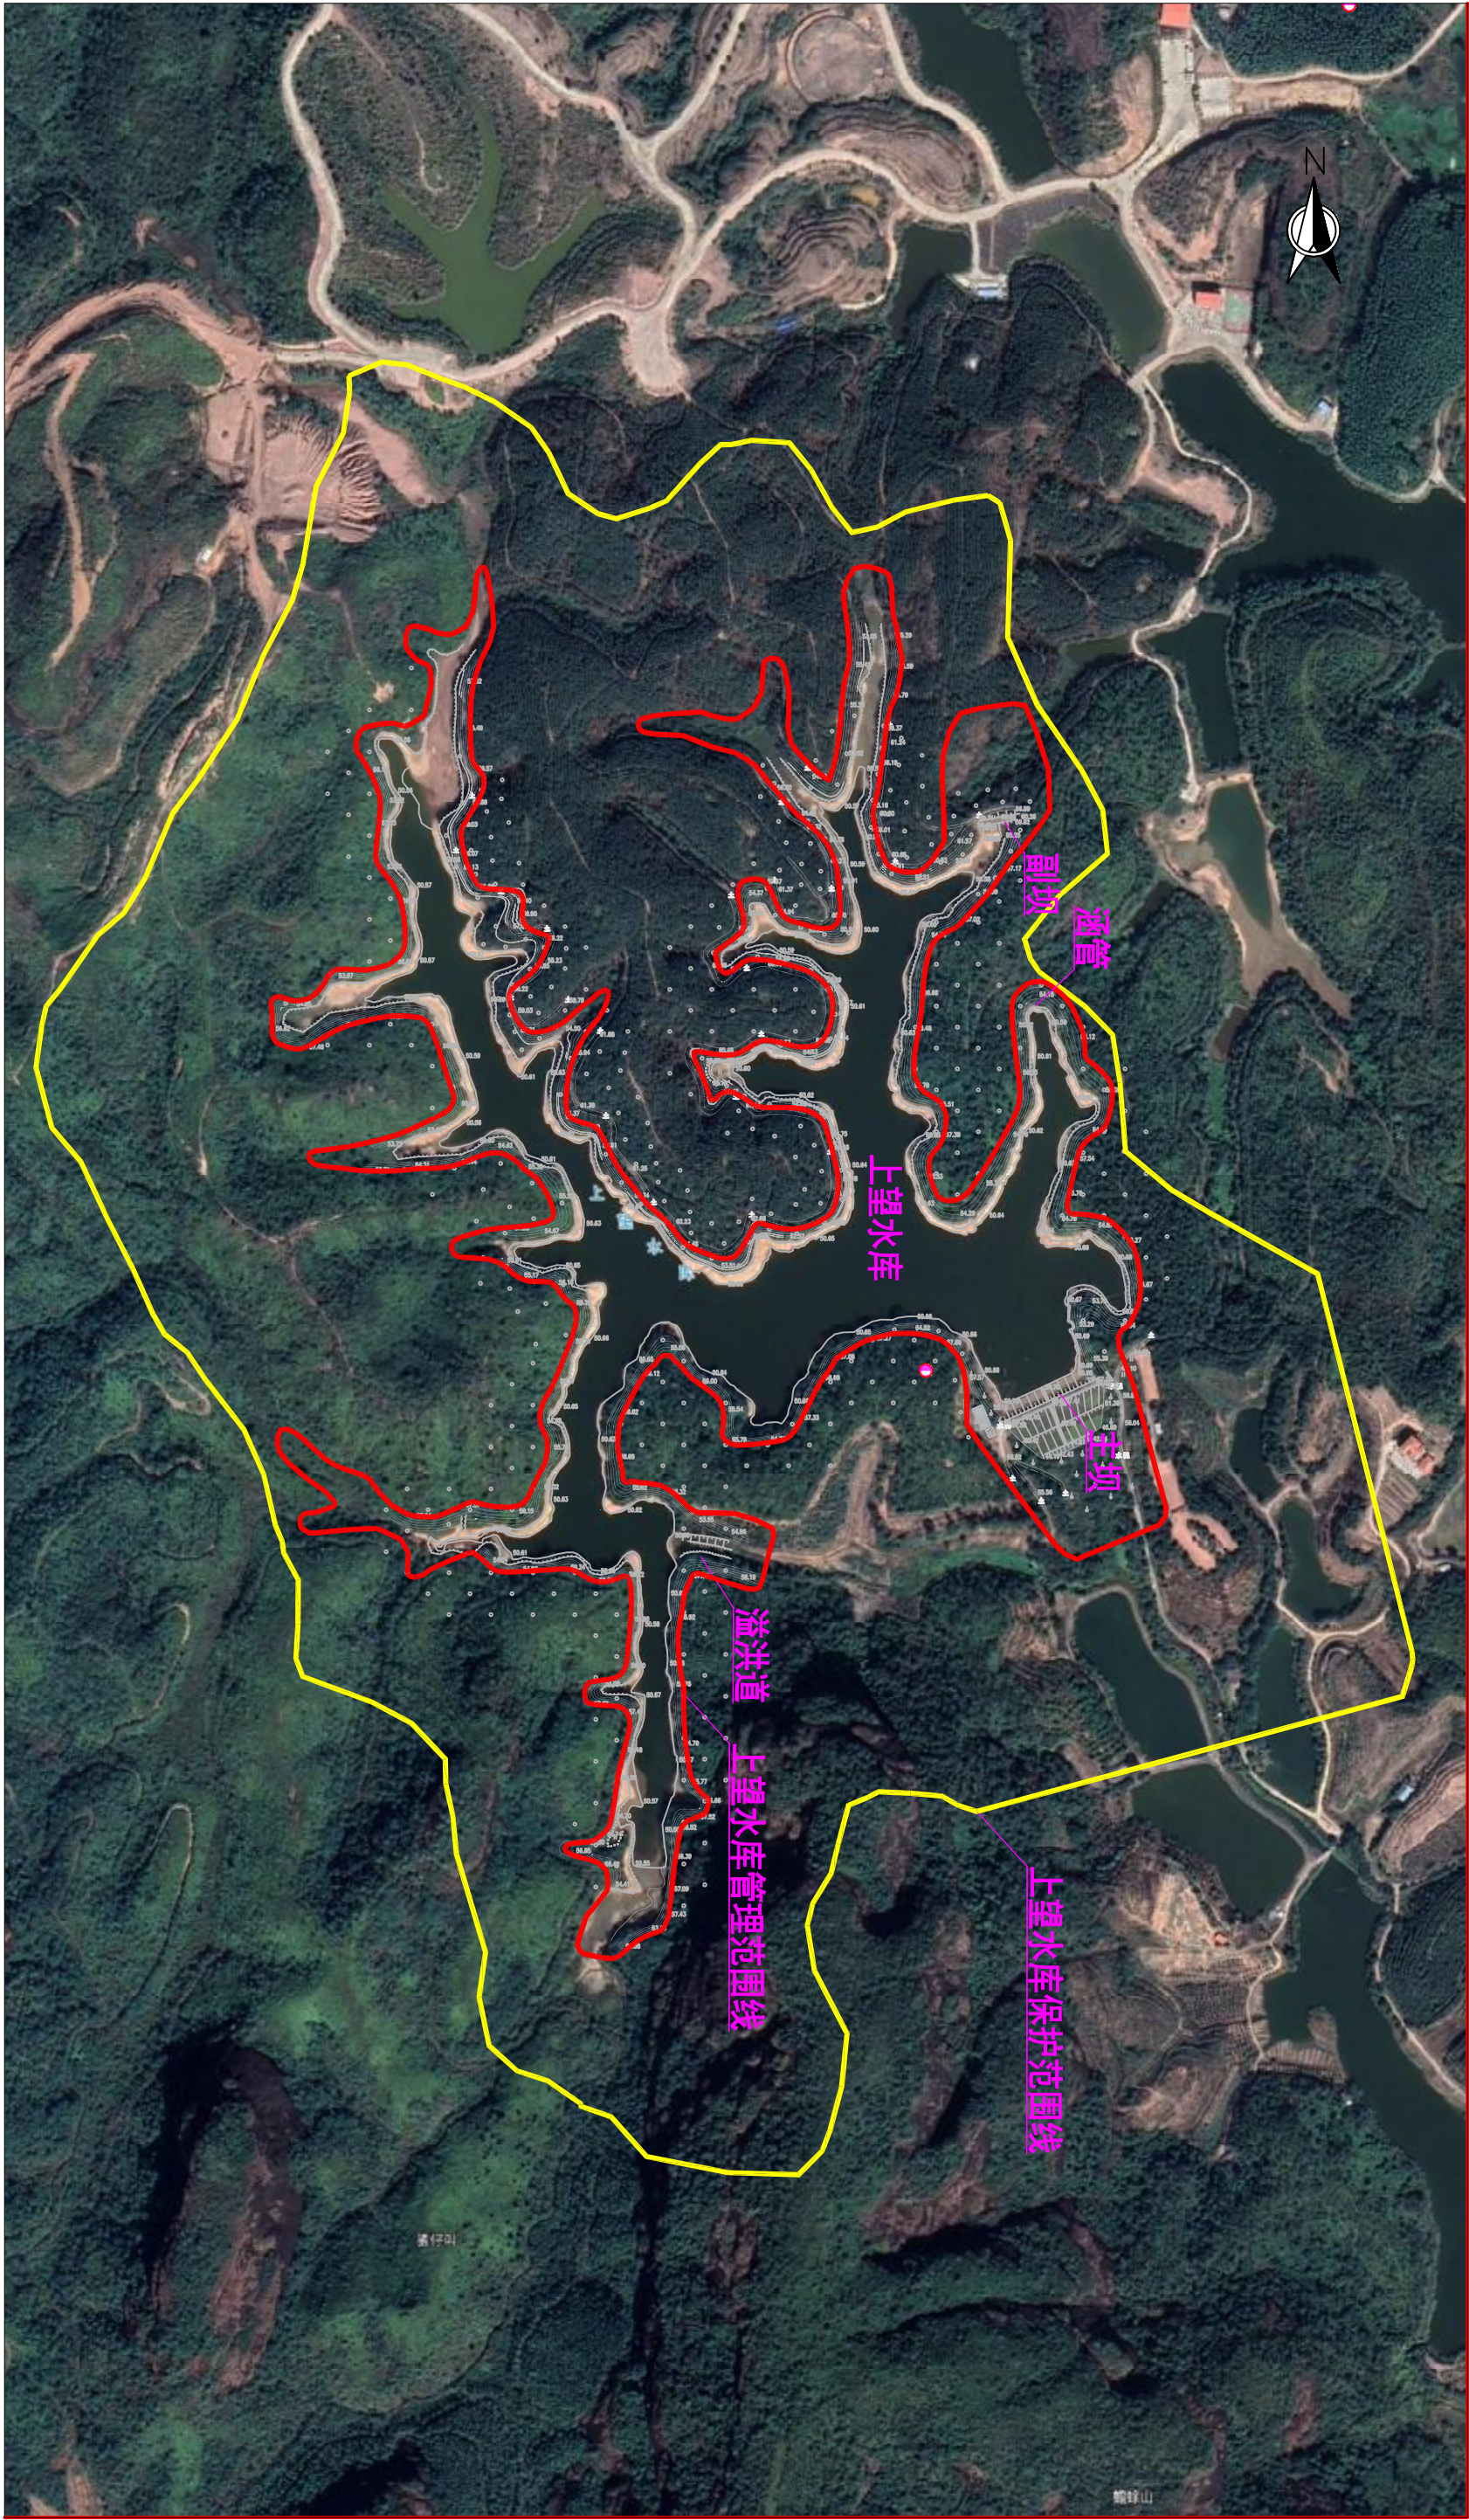

说明:


- 1、本图采用2000坐标系，1985国家高程基准。
- 2、上望水库位于博罗县观音阁镇，坝址以上集雨面积2.18km²，总库容138万m³，属以灌溉、养殖为主的小（2）型水库，水库主要建筑物由主坝、副坝、溢洪道组成。
- 3、管理范围划定：工程区以周边30m、下游坝脚线外100m划定；库区以坝址上游坝顶高程线划定。
- 4、保护范围划定：工程区以管理范围边界外延不少于200m；库区以坝址上游坝顶高程线以上至第一道分水岭脊线划定。

图例

- 管理区边界线
- 保护区范围线

水径水库管理范围划定成果图

1:3000

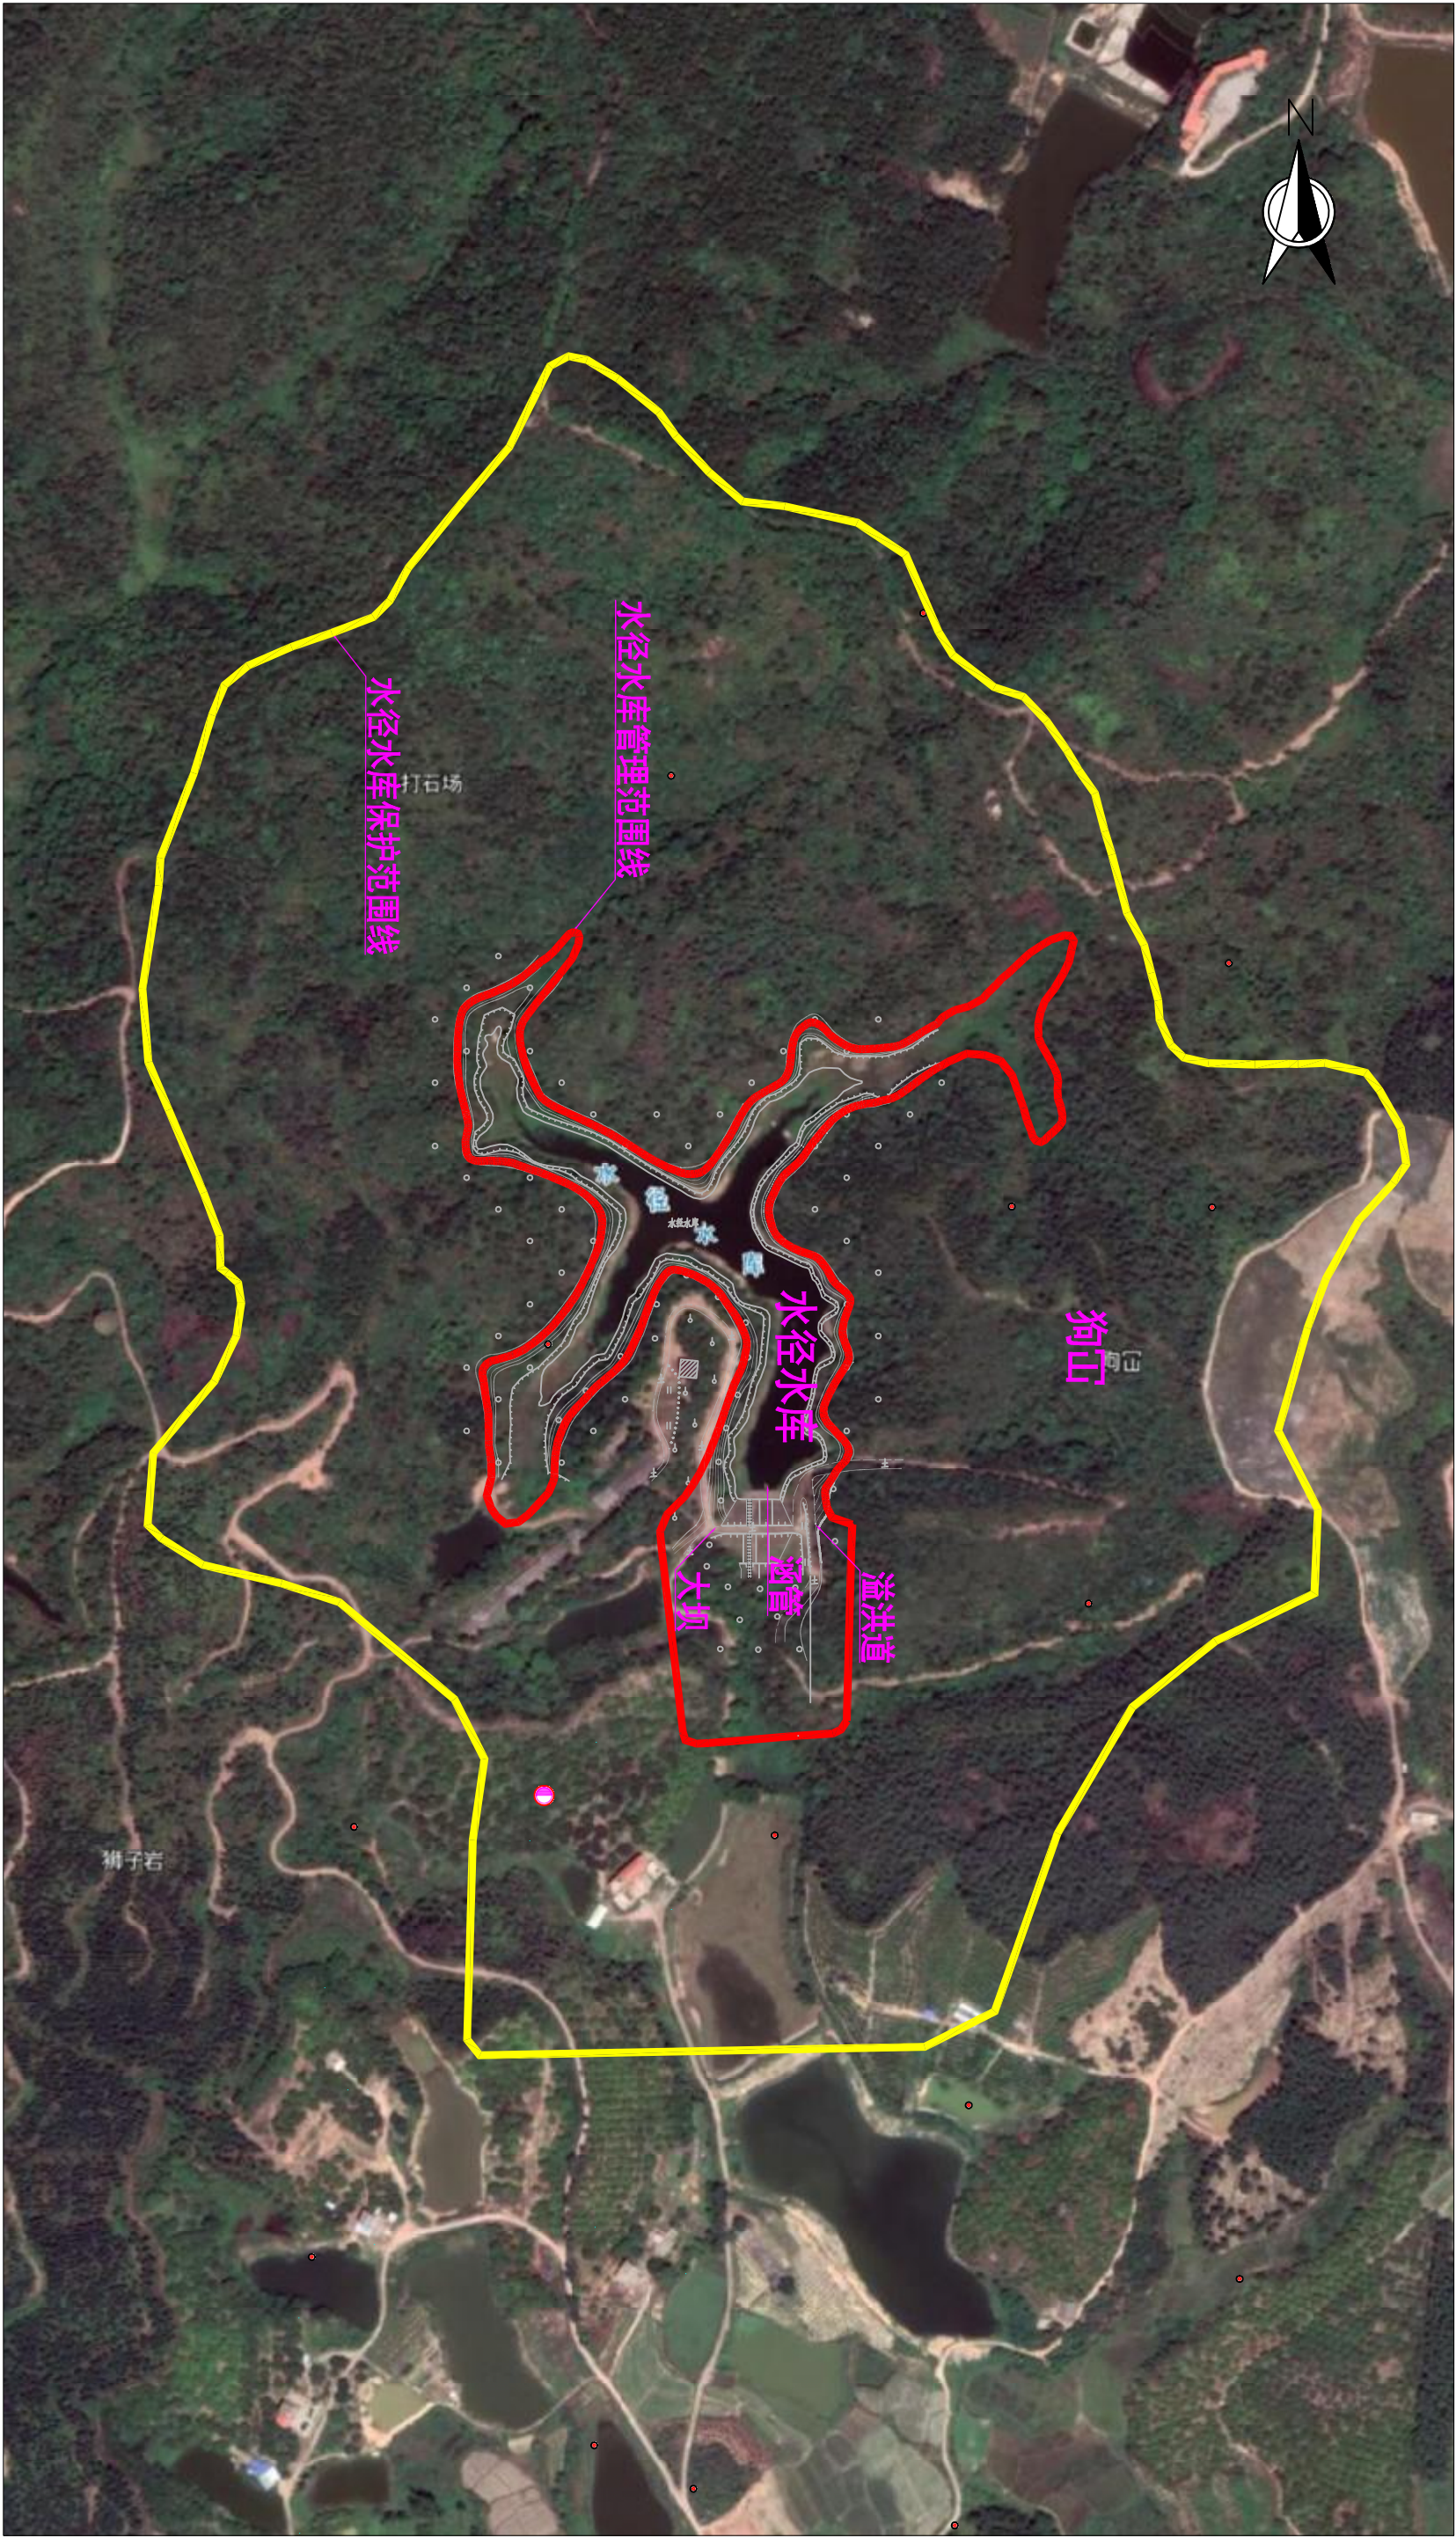


说明:

- 1、本图采用2000坐标系，1985国家高程基准。
- 2、水径水库位于博罗县观音阁镇，坝址以上集雨面积0.74km²，总库容17万m³，属以灌溉、养殖为主的小（2）型水库，水库主要建筑物由大坝、溢洪道、涵管组成。
- 3、管理范围划定：工程区以周边30m、下游坝脚线外100m划定；库区以坝址上游坝顶高程线划定。
- 4、保护范围划定：工程区以管理范围边界外延不少于200m；库区以坝址上游坝顶高程线以上至第一道分水岭脊线划定。

图例

- 管理区边界线
- 保护区范围线

乌石古水库管理范围划定成果图 1:5500

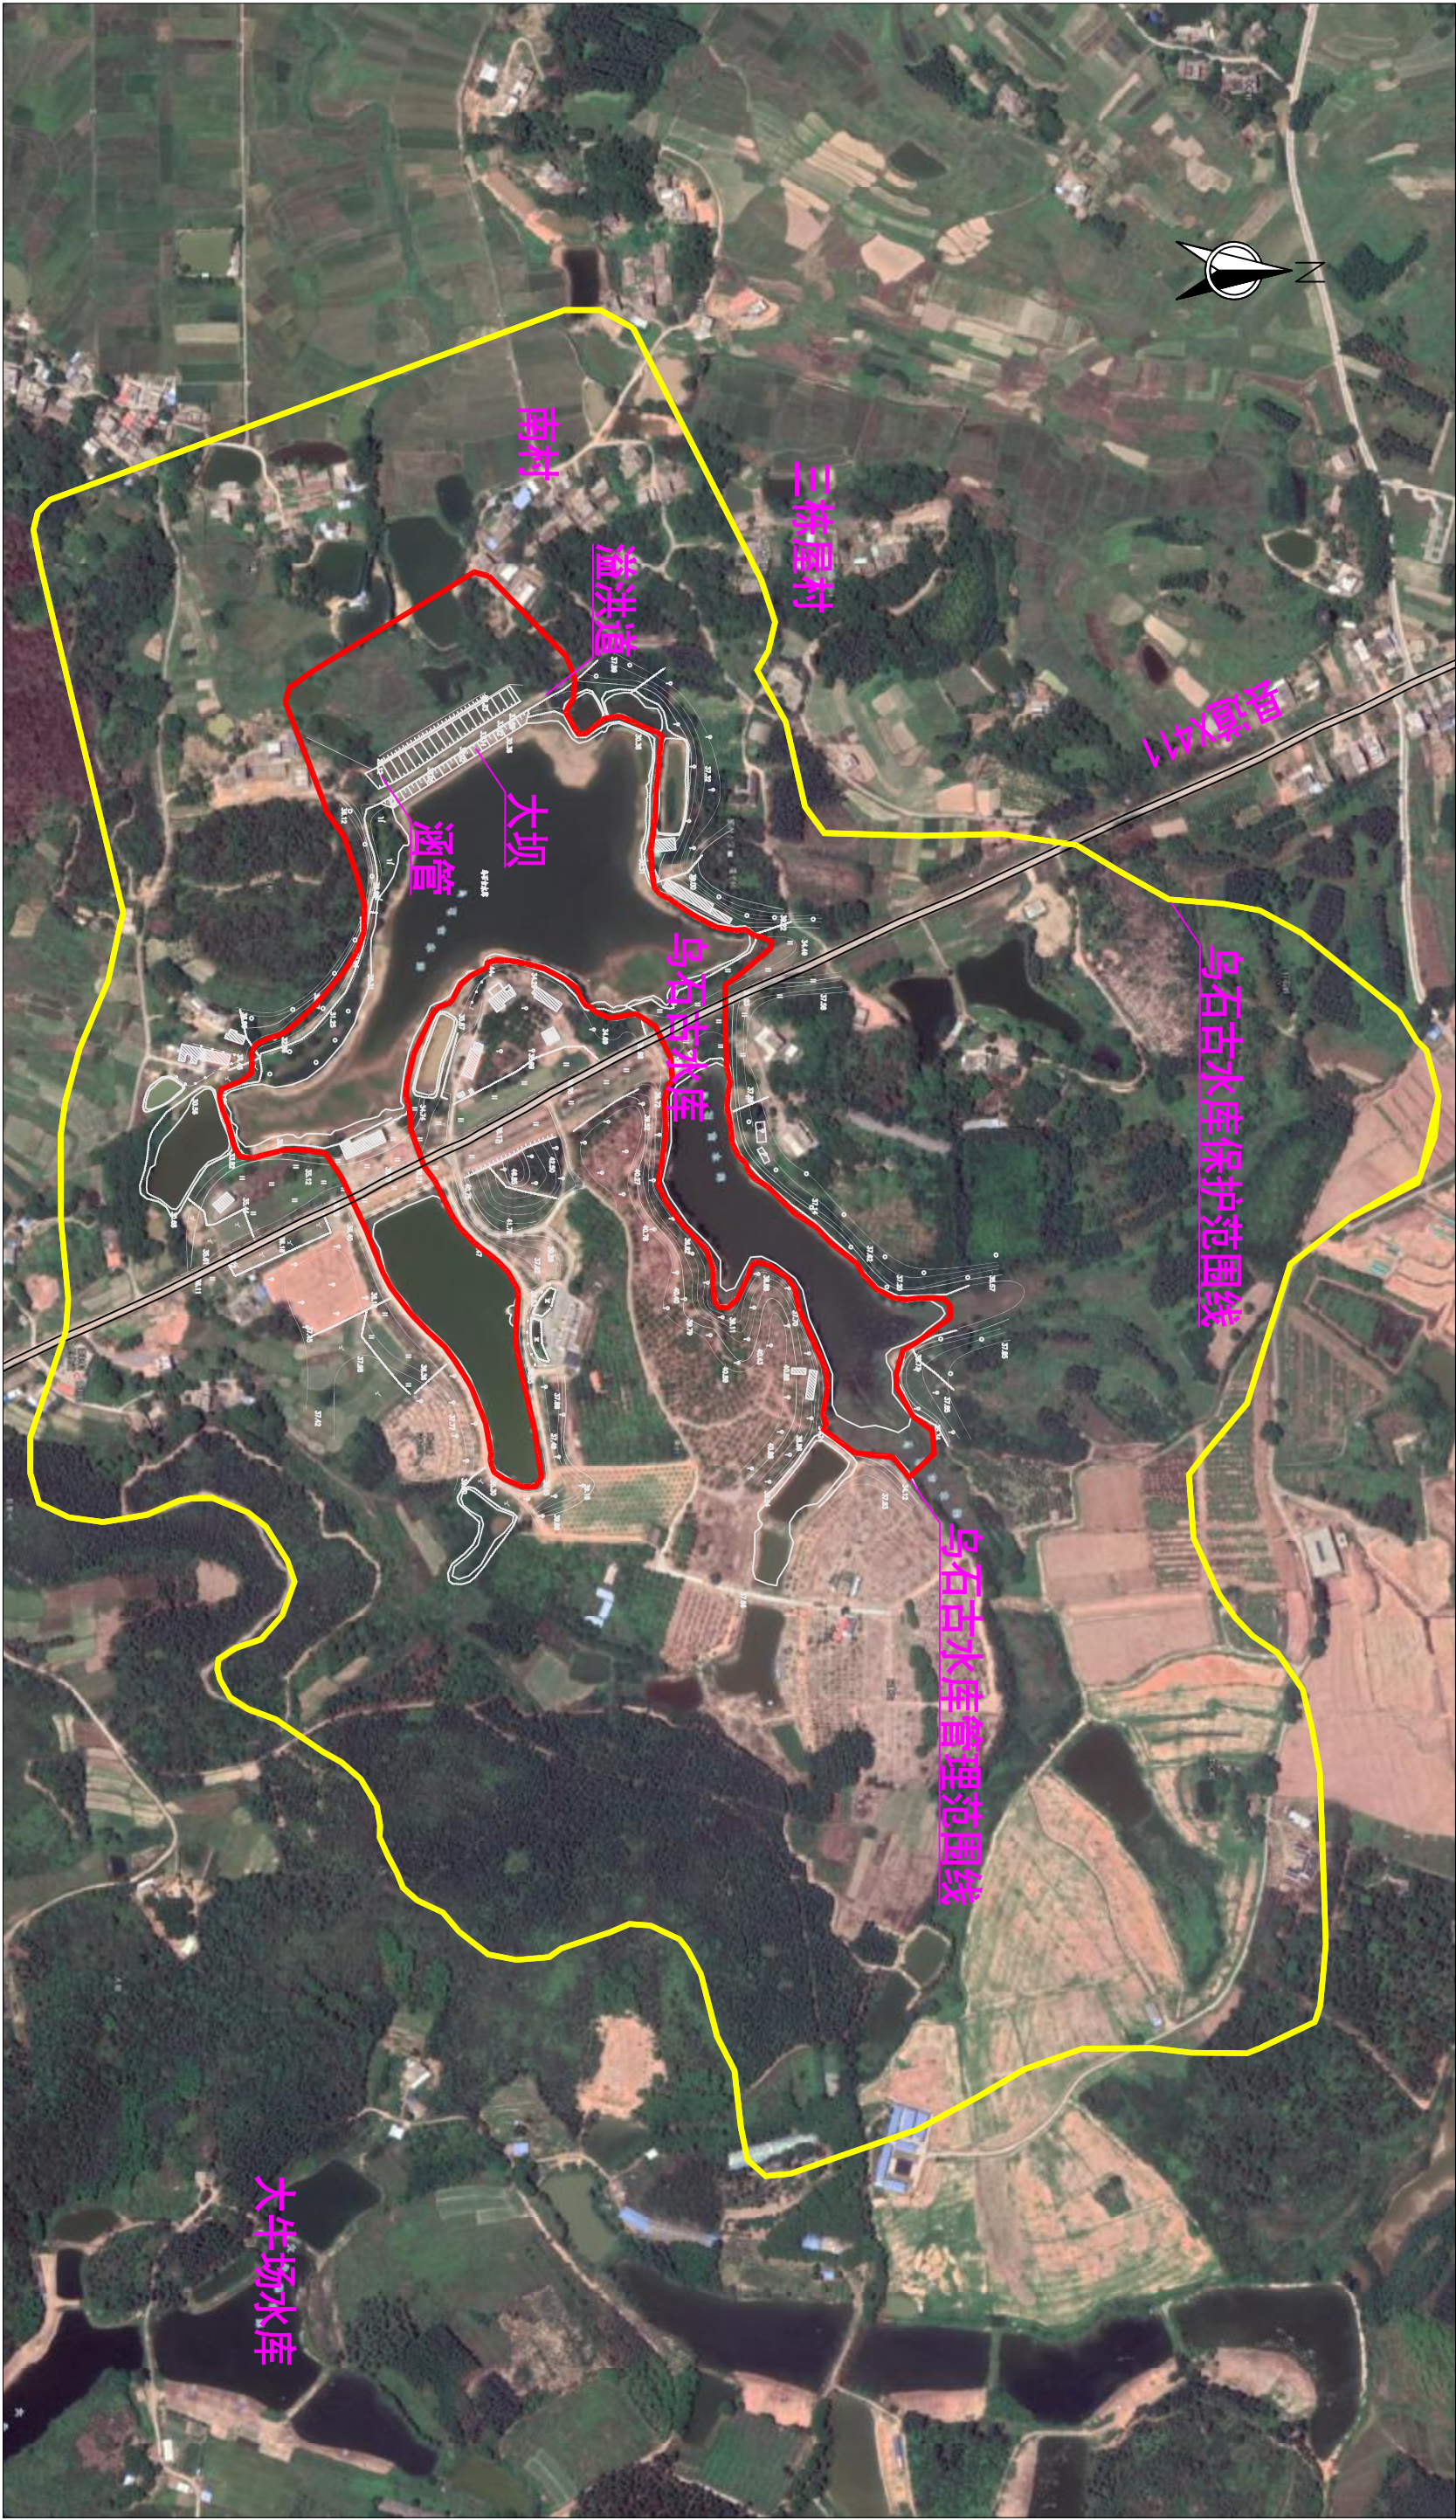


说明:

- 1、本图采用2000坐标系，1985国家高程基准。
- 2、乌石古水库位于博罗县观音阁镇，坝址以上集雨面积1.07km²，总库容62万m³，属以灌溉、养殖为主的小（2）型水库，水库主要建筑物由大坝、溢洪道、涵管组成。
- 3、管理范围划定：工程区以周边30m、下游坝脚线外100m划定；库区以坝址上游坝顶高程线划定。
- 4、保护范围划定：工程区以管理范围边界外延不少于200m；库区以坝址上游坝顶高程线以上至第一道分水岭脊线划定。

图 例

- 管理区边界线
- 保护区范围线

下坑沥水库管理范围划定成果图 1:5000

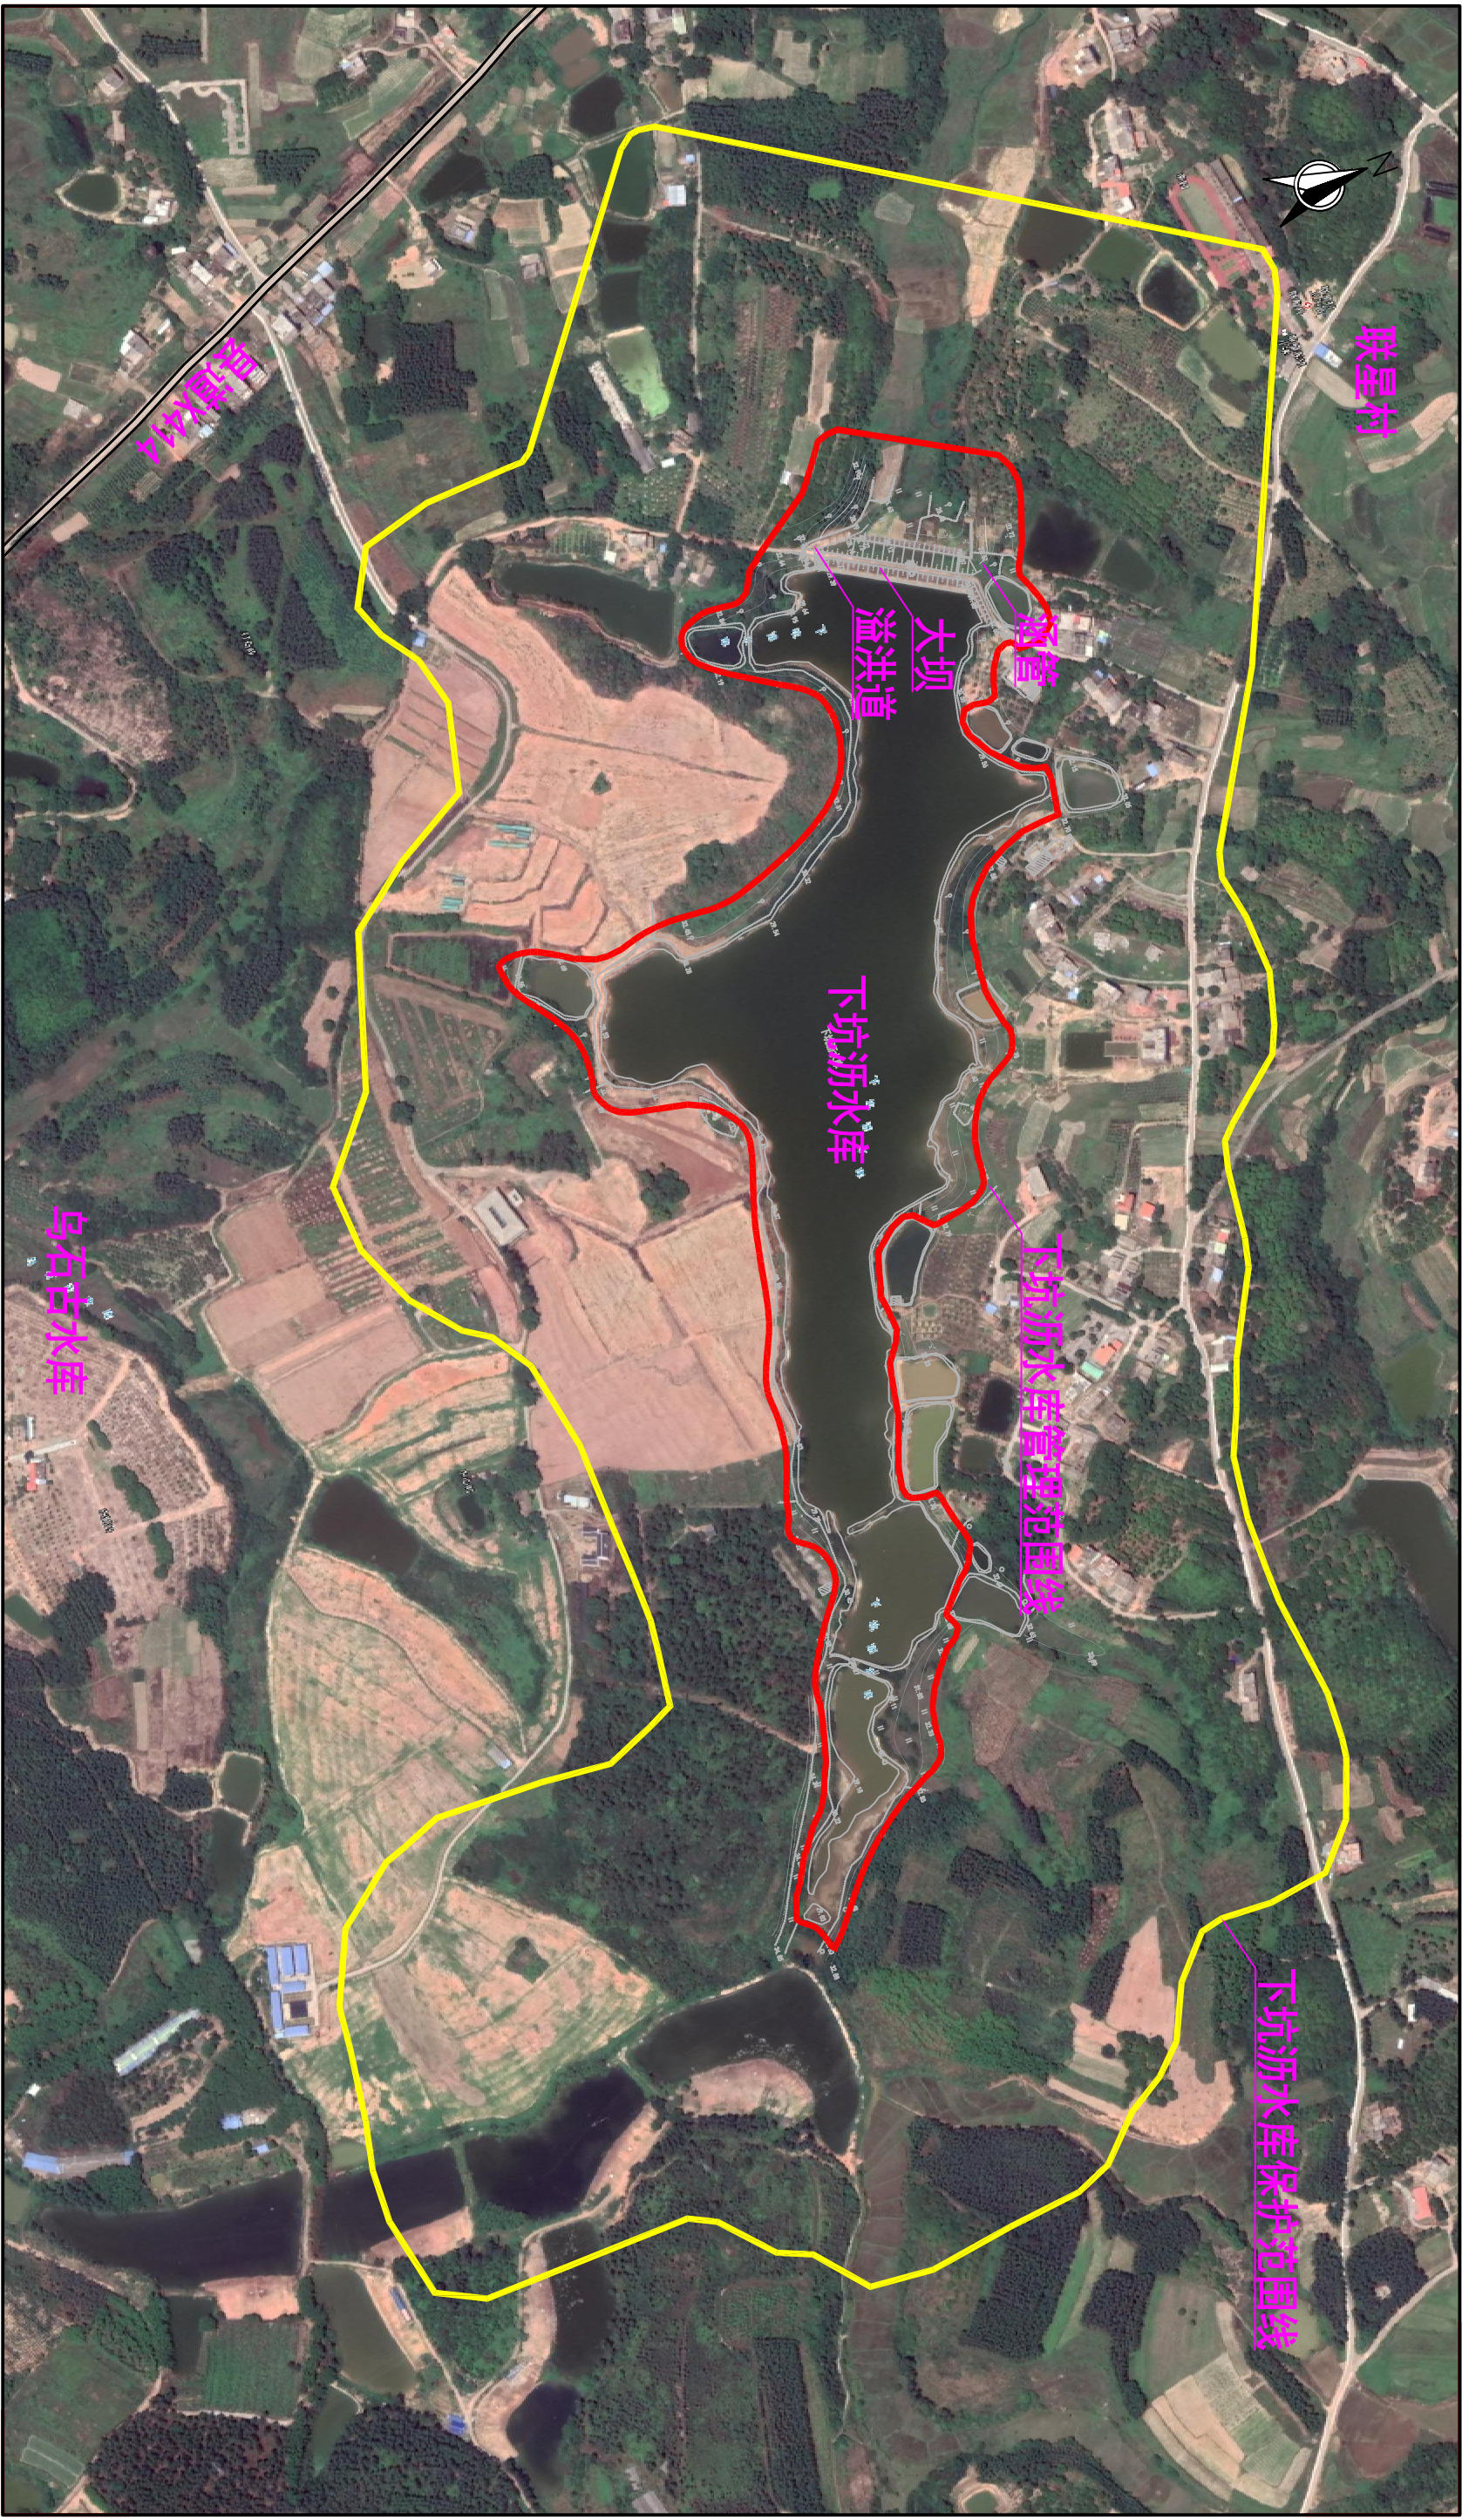


说明:

- 1、本图采用2000坐标系，1985国家高程基准。
- 2、下坑沥水库位于博罗县观音阁镇，总库容48万 m^3 ，属以灌溉、养殖为主的小（2）型水库，水库主要建筑物由大坝、溢洪道、涵管组成。
- 3、管理范围划定：工程区以周边30m、下游坝脚线外100m划定；库区以坝址上游坝顶高程线划定。
- 4、保护范围划定：工程区以管理范围边界外延不少于200m；库区以坝址上游坝顶高程线以上至第一道分水岭脊线划定。

图例

- 管理区边界线
- 保护区范围线

圆墩洞水库管理范围划定成果图 1:10000

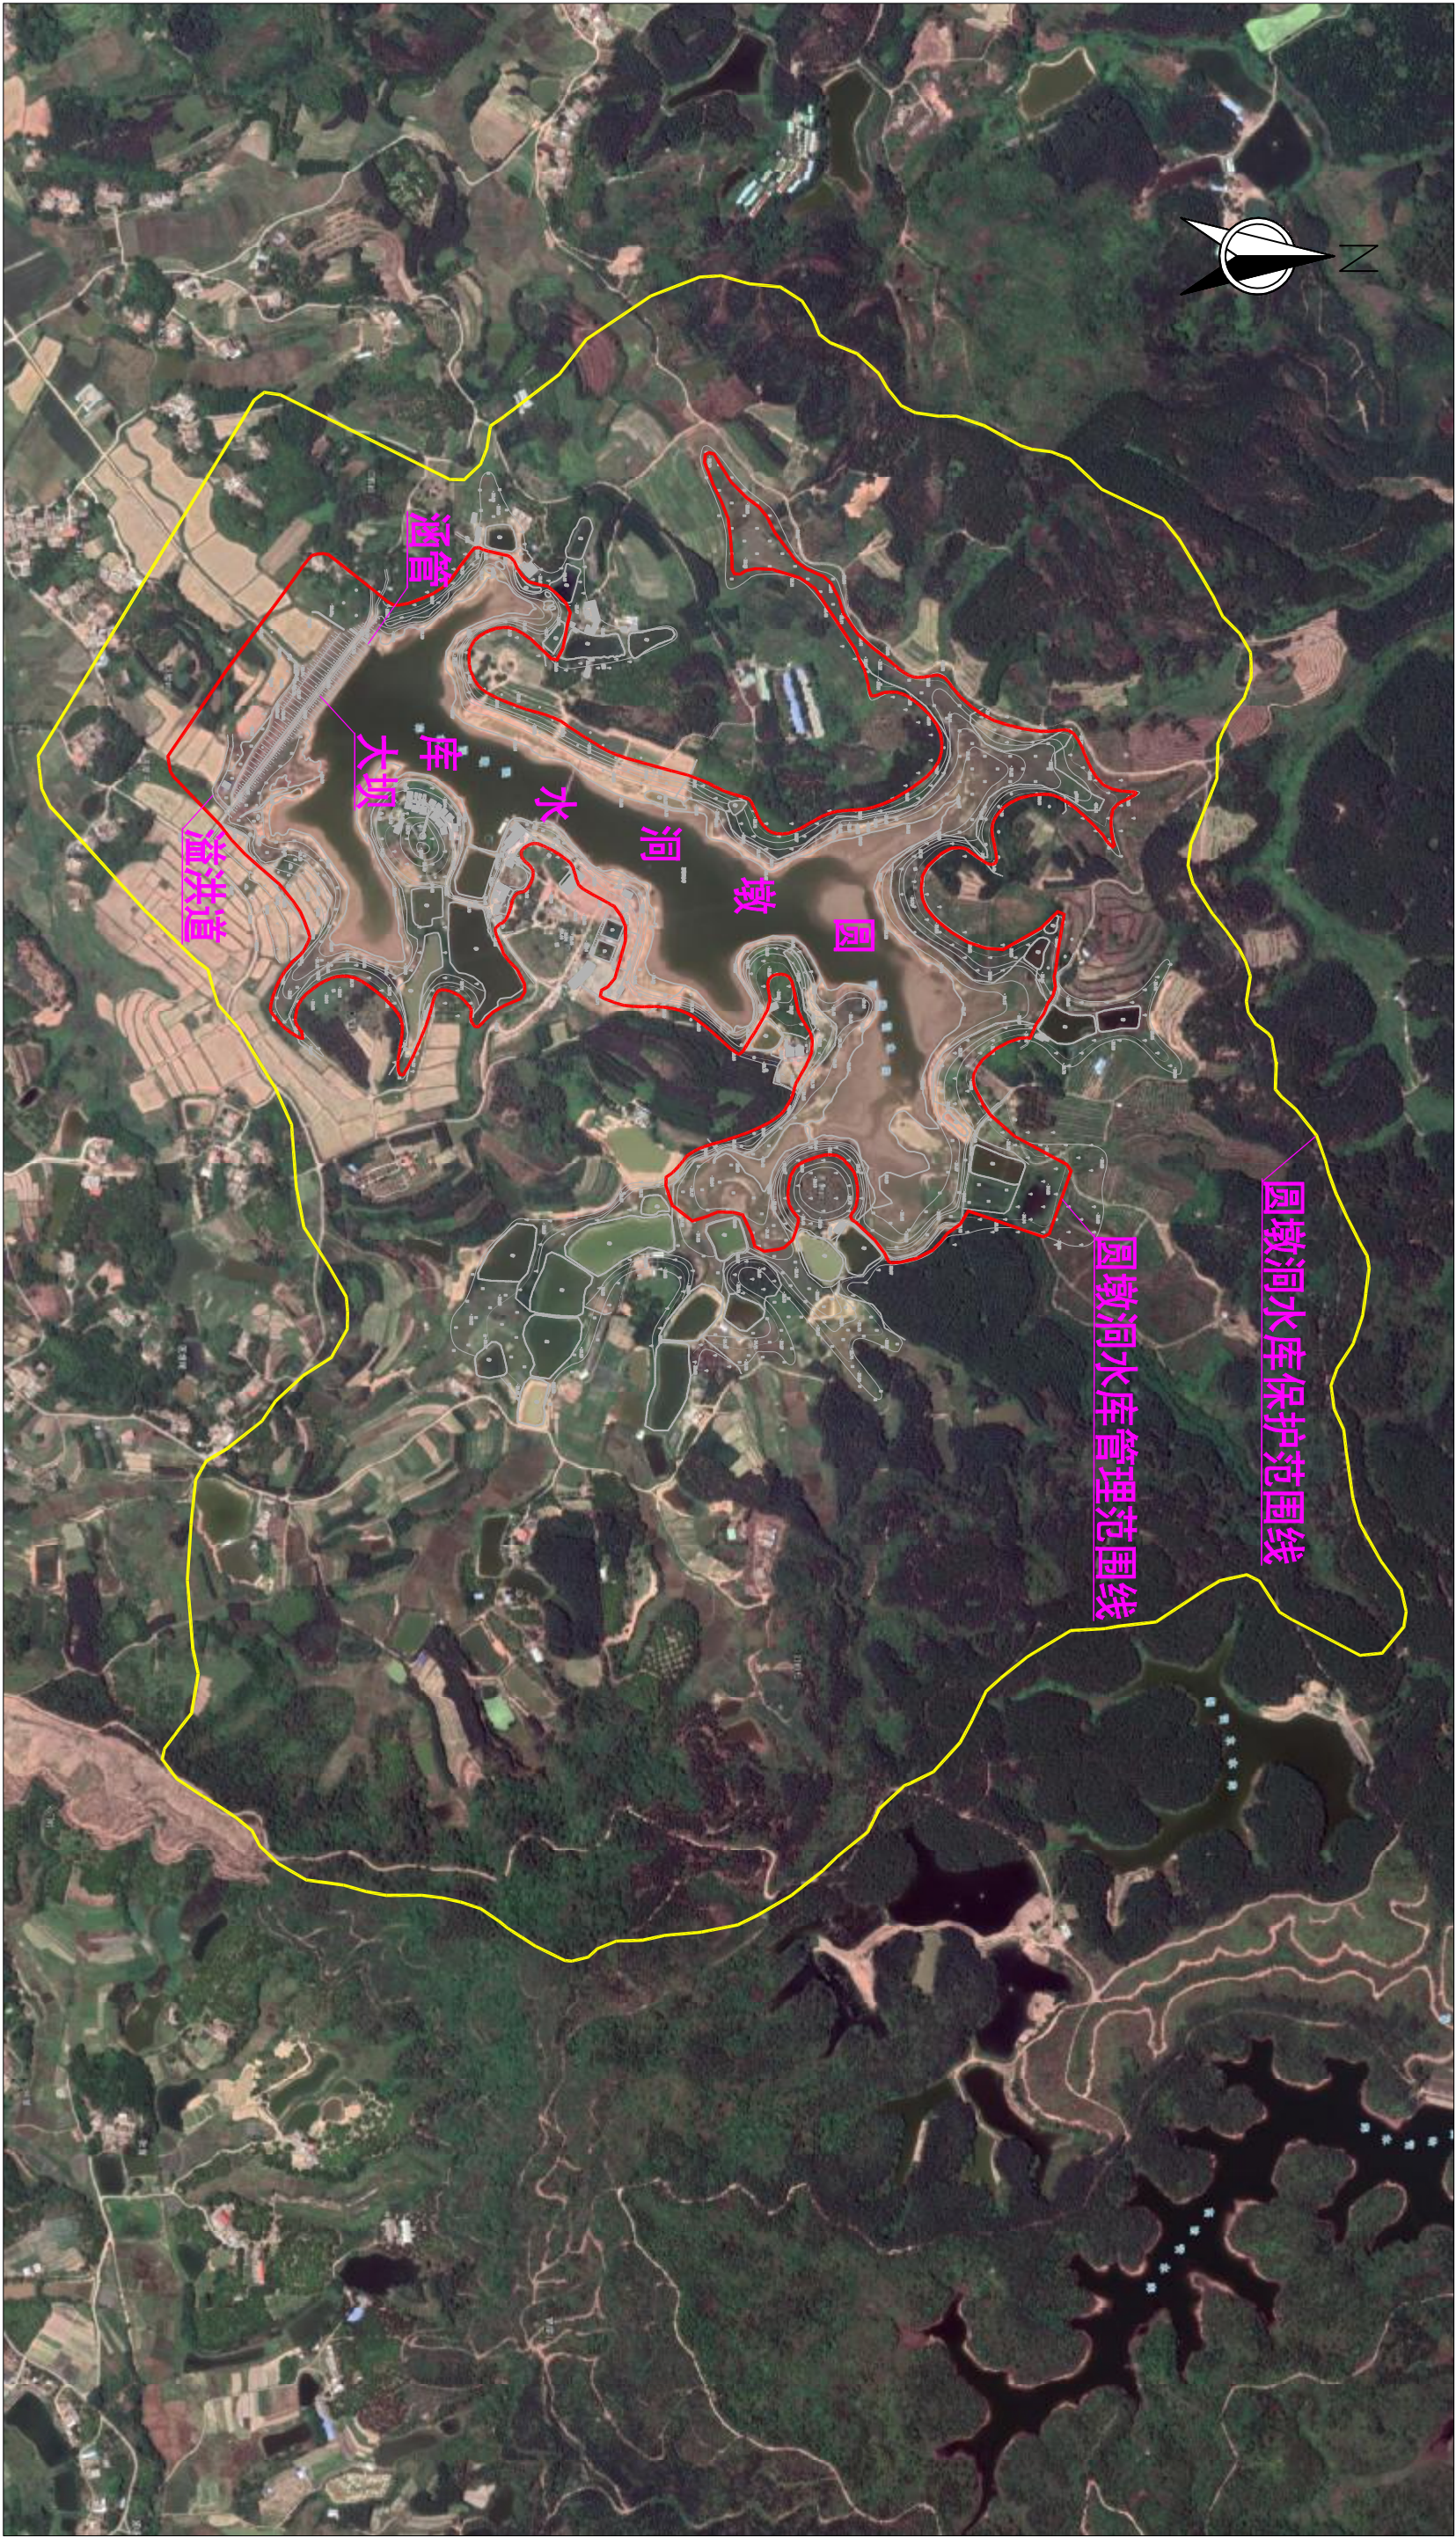

说明:

- 1、本图采用2000坐标系，1985国家高程基准。
- 2、圆墩洞水库位于博罗县观音阁镇，总库容271万 m^3 ，属以灌溉为主的小（2）型水库，水库主要建筑物由大坝、溢洪道组成。
- 3、管理范围划定：工程区以周边30m、下游坝脚线外100m划定；库区以坝址上游坝顶高程线划定。
- 4、保护范围划定：工程区以管理范围边界外延不少于200m；库区以坝址上游坝顶高程线以上至第一道分水岭脊线划定。

图例

- 管理区边界线
- 保护区范围线