

关于广东电网公司惠州博罗供电局 博罗110kV横河变电站方案的公示

我局收到广东电网公司惠州博罗供电局位于横河镇西角村委会罗塘村小组的博罗110kV横河变电站报建的申请，依照《中华人民共和国城乡规划法》第四十条，《广东省城乡规划条例》第二十九条规定，现将相关事项公布如下：

申请建设项目名称：博罗110kV横河变电站方案审查


申请建设项目内容：现送审方案由1栋1F配电综合楼、1栋1F警传室、1栋1F消防水池及1栋1F水泵房组成，技术经济指标为：用地面积3572m²，建筑占地面积499m²，总建筑面积973m²，容积率0.27。

凡与以上申请事项有重大利益关系的关系人（单位），可依照《广东省城乡规划条例》的规定，在公示之日起十日之内提出申请，逾期未提出的视为放弃上述权利。

联系人：许工

联系电话：0752-6621559

博罗县住房和城乡建设局
2018年9月29日

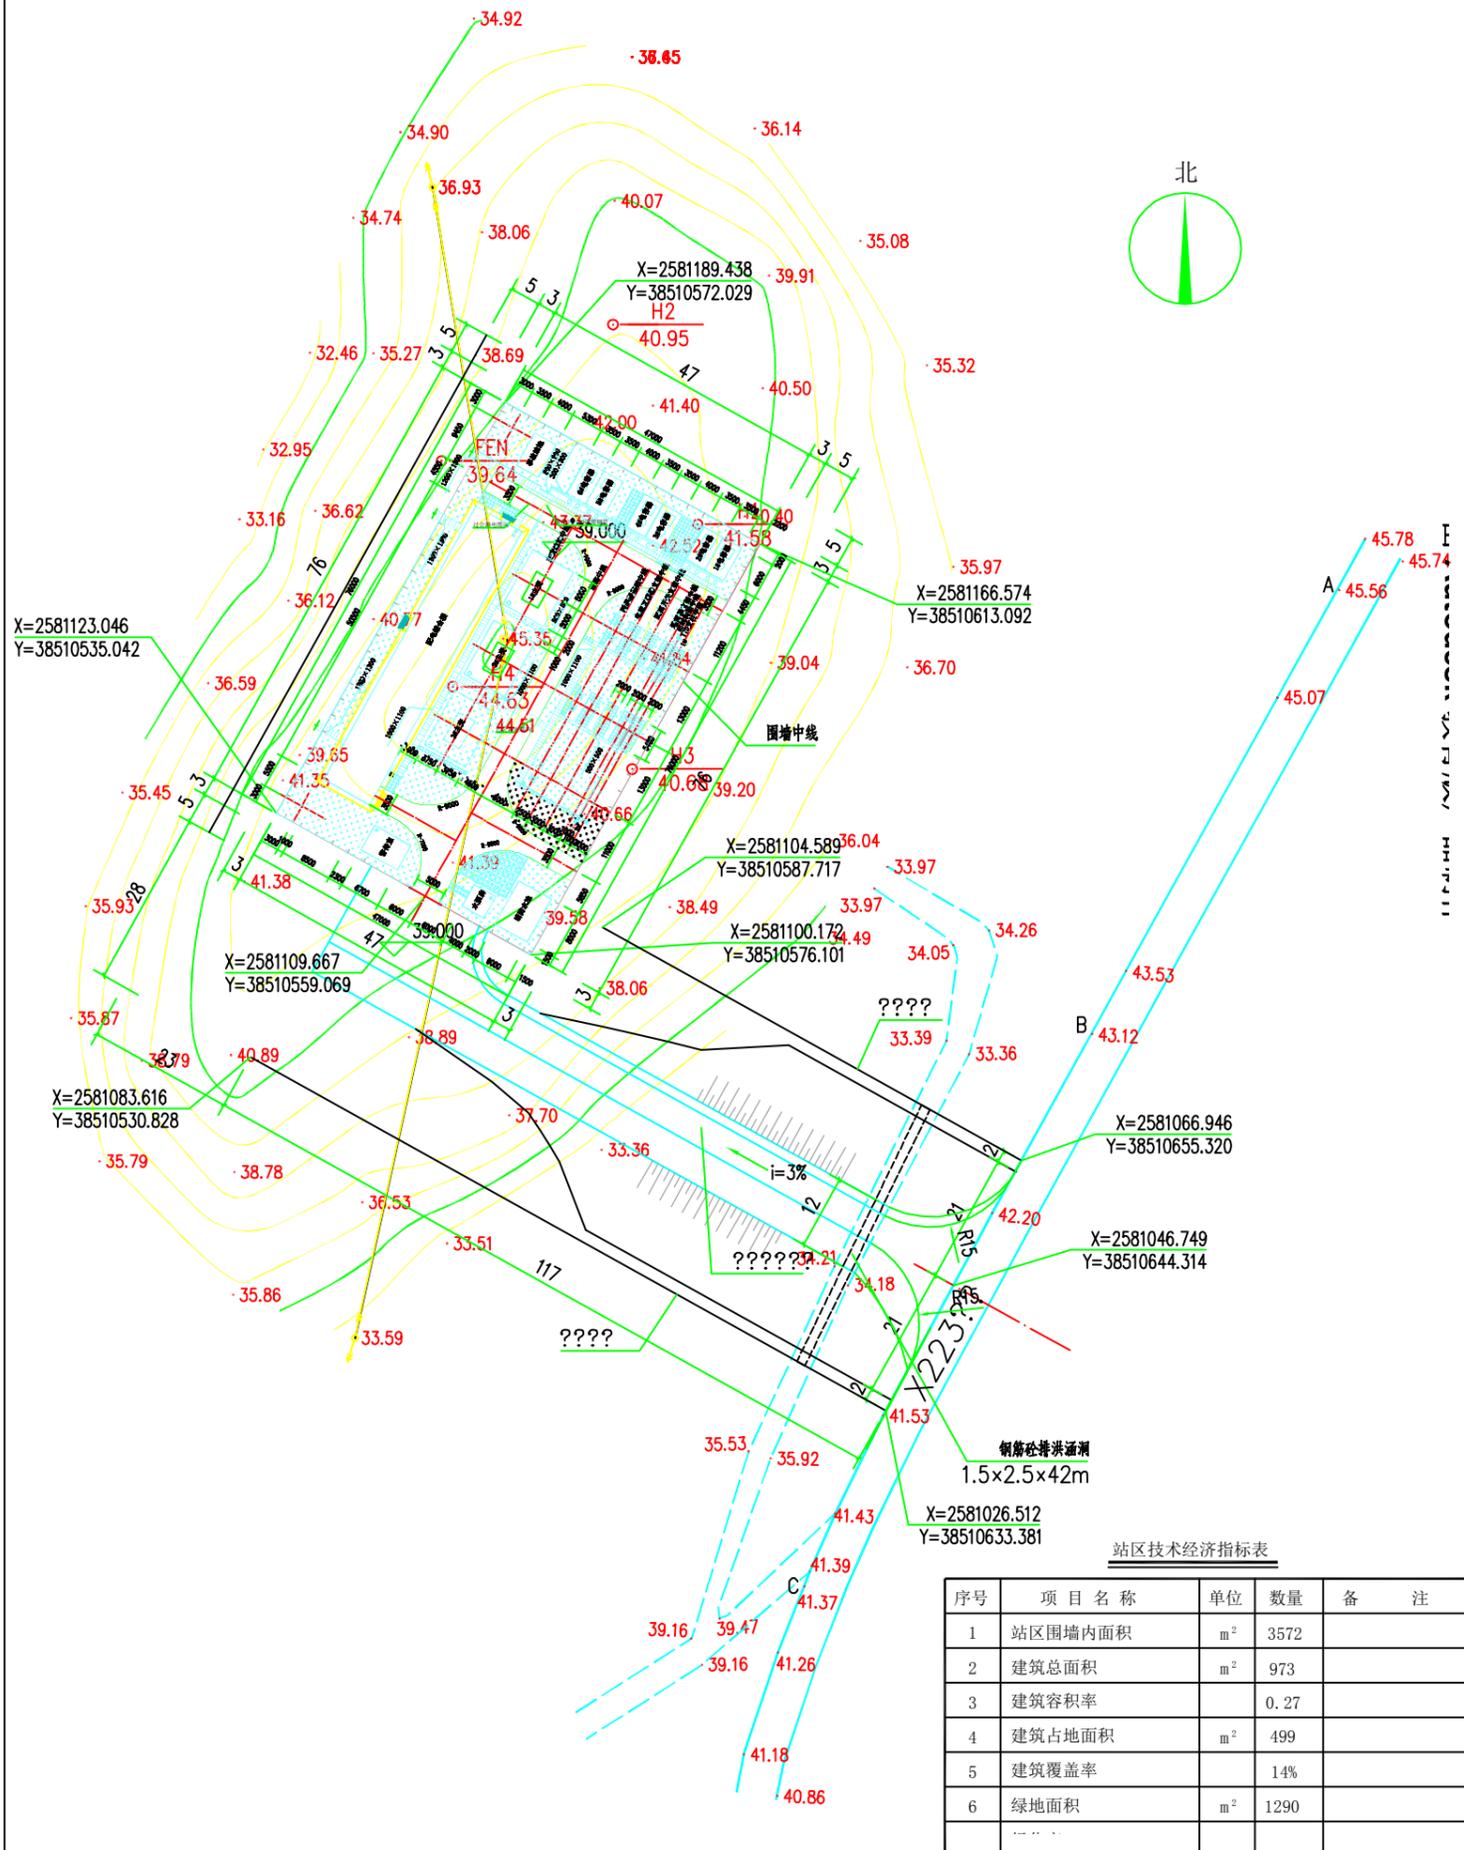

站区技术经济指标表

序号	项目名称	单位	数量	备注
1	站区围墙内面积	m ²	3572	
2	建筑总面积	m ²	973	
3	建筑容积率		0.27	
4	建筑占地面积	m ²	499	
5	建筑覆盖率		14%	
6	绿地面积	m ²	1290	