



广东电网有限责任公司惠州博罗供电局用地规划要点图

粤(2016)博罗县不动产权第0000356号用地

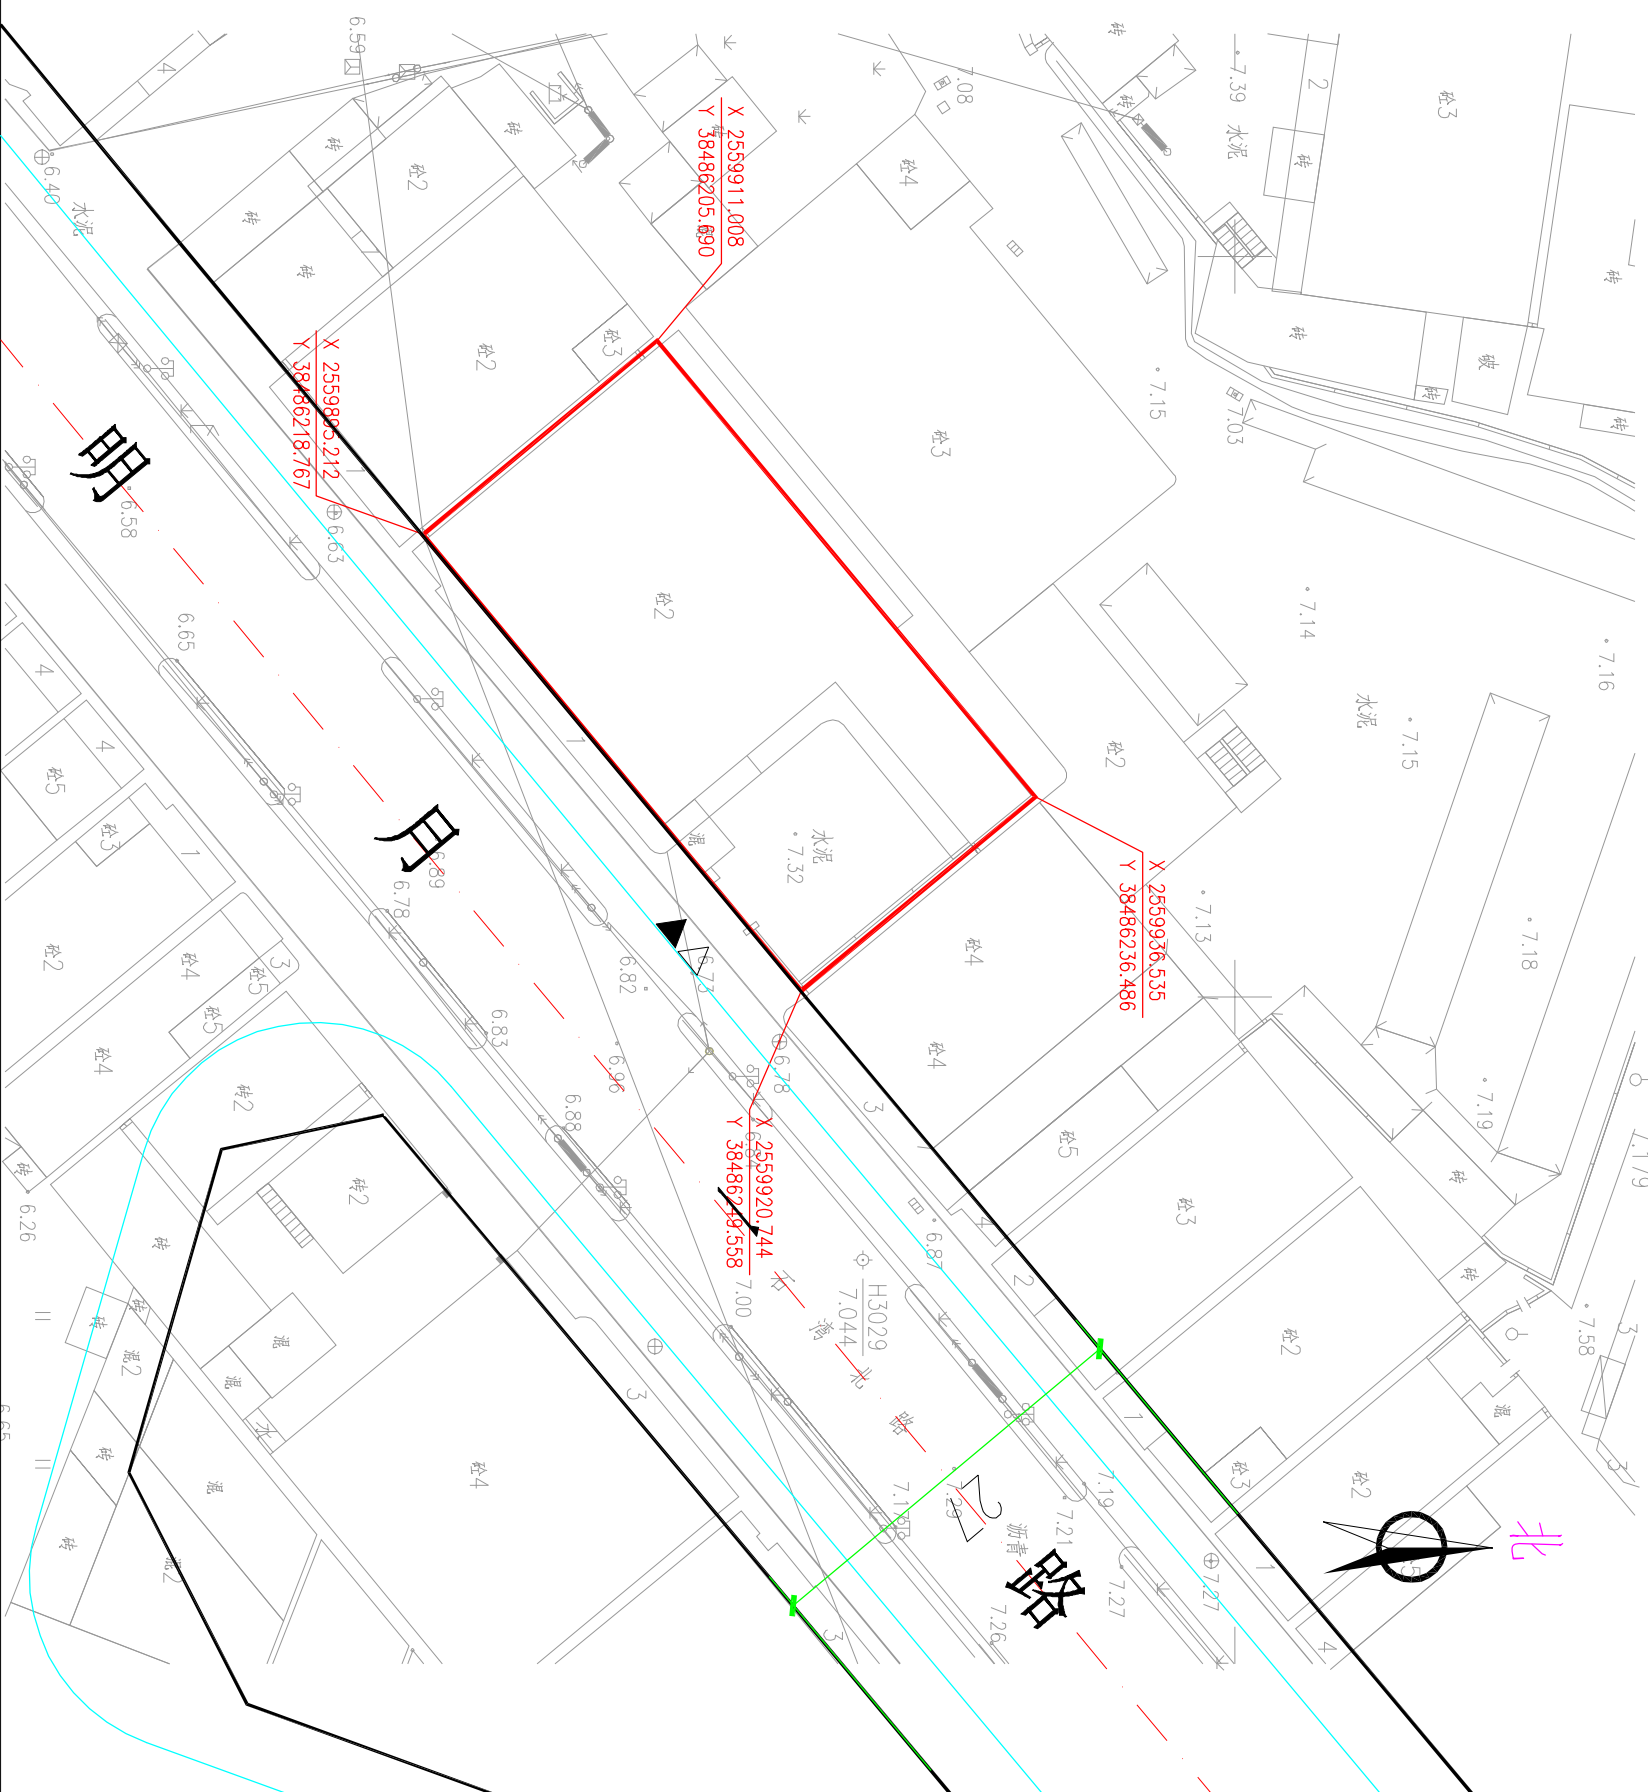

用地技术指标一览表										
地块编号	类别代码	类别名称	计算容积率用地面积 (m ²)	容积率	计容积率建筑面积 (m ²)	建筑密度 (%)	机动车停车位配置标准	建筑高度 (%)	绿地率 (%)	适建性
广东电网有限责任公司惠州博罗供电局用地	B1	商业用地	820	≤3.0	≤2460	≤30	每100平方米计容积率建筑面积≥1个	≤24	≥30	商业及配套设施

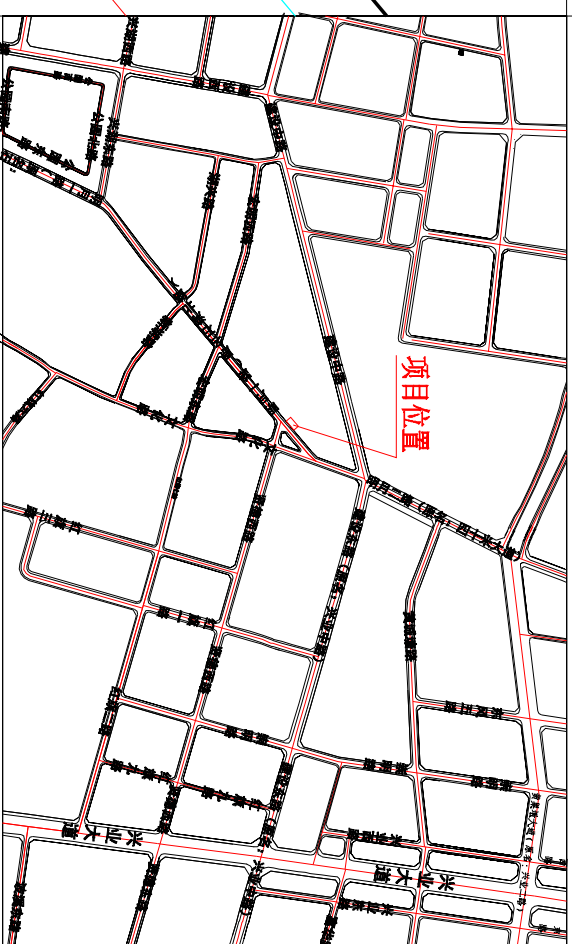

区域位置图

地址：石湾镇湾湖北路

图例

- | | |
|---|--------|
|  | 路缘石线 |
|  | 道路中心红线 |
|  | 用地红线 |
|  | 道路红线 |
|  | 人流出入口 |
|  | 机动车出入口 |

我局收到广东电网有限责任公司惠州博罗供电局提出办理位于石湾镇湾湖北路《不动产权证书》编号为粤(2016)博罗县不动产权第0000356号用地规划设计条件告知书的申请。依照《中华人民共和国城乡规划法》第二十四条的规定,现对相关事项公布如下:

建设项目名称：粤（2016）博罗县不动产权第00000356号

编制规划设计条件(草案)如下:用地性质为商业用地(B1),计容用地面积820m²,容积率≤3.0,计容建筑面积≤2460m²,建筑密度≤30%,绿地率≥30%,建筑高度≤24米。

凡与以上申请事项有重大利益关系的关系人(单位),可依照《中华人民共和国城乡规划法》的规定,在公示之日起三十日内向本局提出申述。逾期未提出的视为放弃申述权利。

联系人：何工

联系电话: 6621559

博罗县住房和城乡建设局
2018年10月18日