
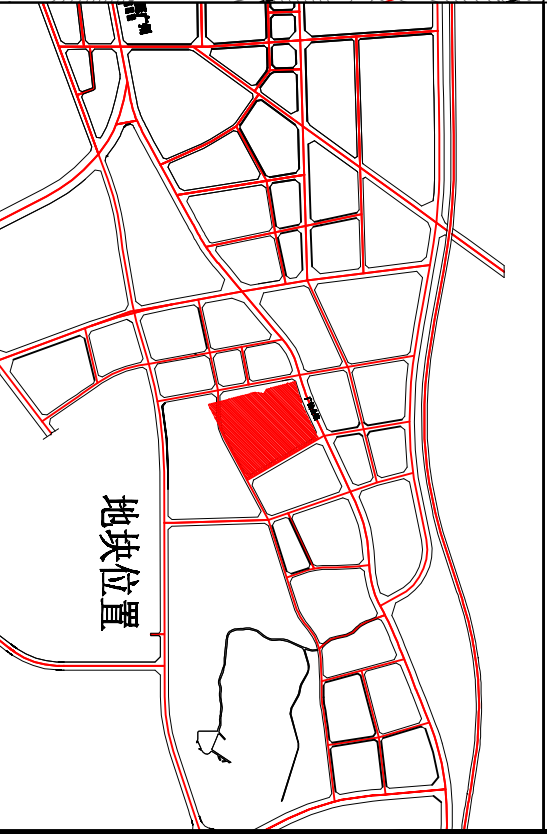


关于惠州市金龙羽电缆实业发展有限公司用地规划设计要点的公示

区域位置图
位置：罗阳镇鸡麻地博惠公路边（土名）地段

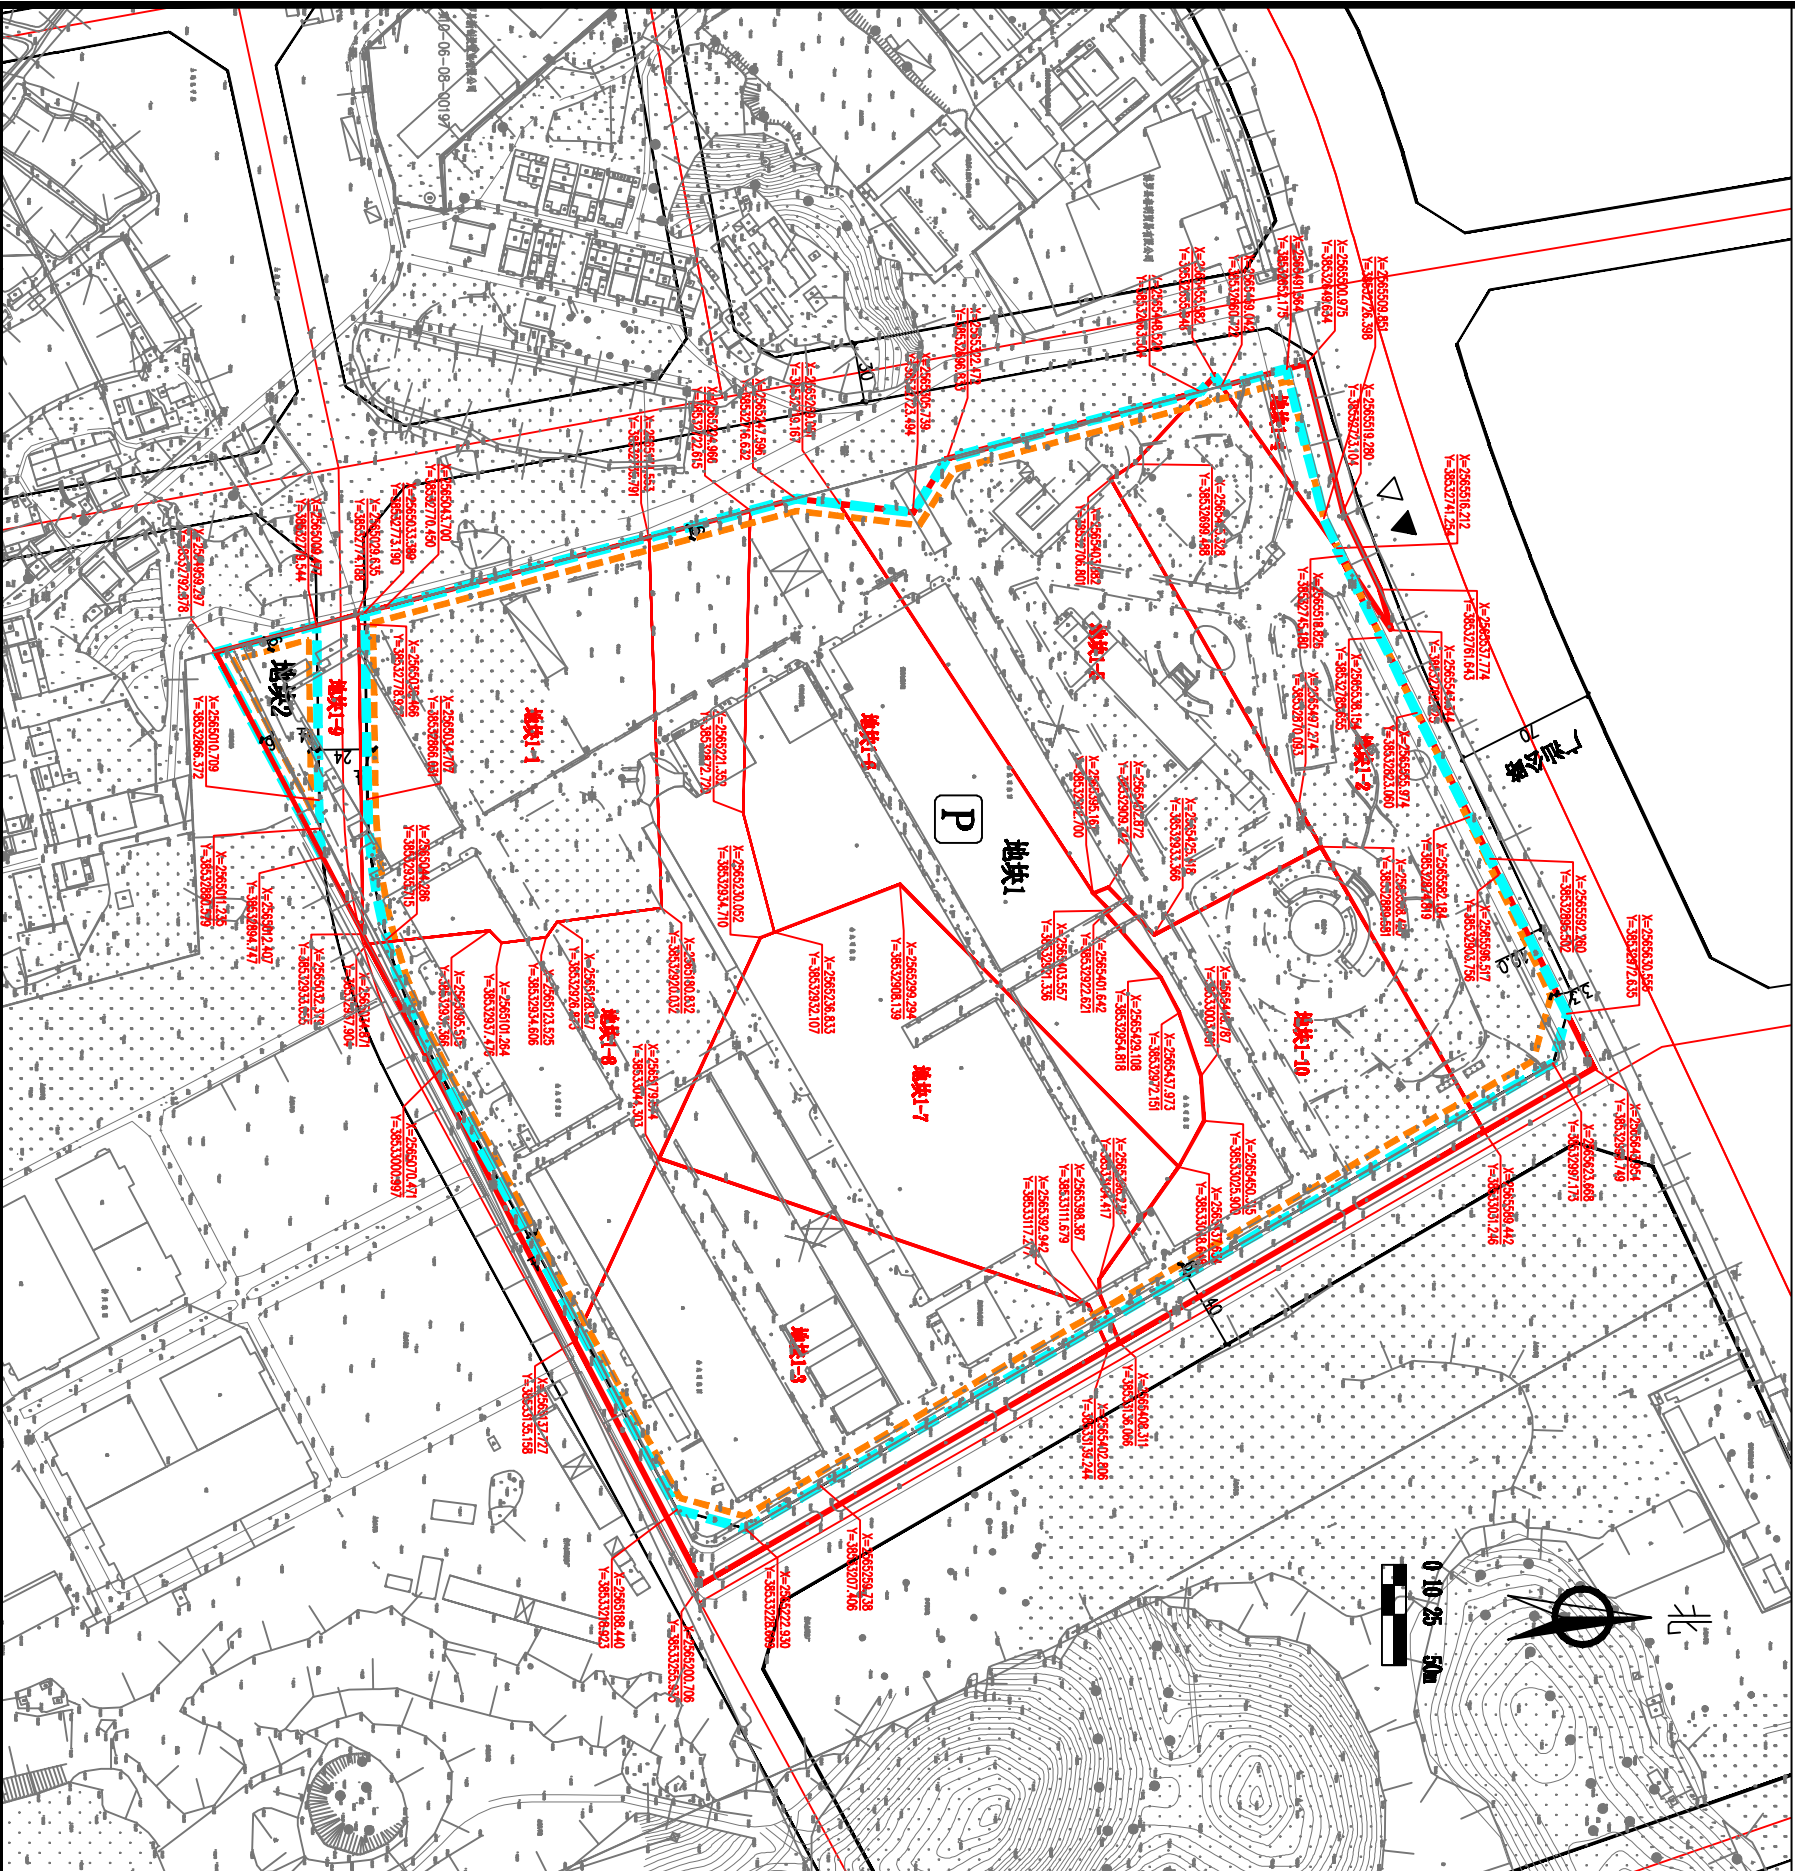

图例

- ▲ 机动车出入口
- △ 人流出入口
- 道路红线
- 道路中心线
- 国土证的用地界线
- 计算指标用地界线
- 可用地界线
- 多层建筑红线
- P 配套停车

说明：
1、图例尺寸均以米计；
2、临路建筑红线与道路红线之间用地的使用，应服从城市规划建设的要求；

博罗县规划建设总工程师室		项目名称	惠州市金龙羽电缆实业发展有限公司	
审定		申请单位	惠州市金龙羽电缆实业发展有限公司	
设计		图则内容	图则	业务号
		校对	图号	图则
			日期	01
				2018.10