

关于博罗县平安鹏兴木制品加工厂加建工程方案的公示

我局收到博罗县平安鹏兴木制品加工厂提出办理位于柏塘镇平安村广义组河背地段的博罗县平安鹏兴木制品加工厂加建工程方案审查的申请。依照《广东省城乡规划条例》第二十九条的规定，现对相关事项公布如下：

申请建设项目名称：博罗县平安鹏兴木制品加工厂加建工程方案审查



申请建设项目内容：送审方案加建2栋1层及1栋6层厂房，加建建筑占地面积11130.54m²（其中厂房一5466m²、厂房二2502.54m²、厂房三3162m²），加建总建筑面积27156.54m²（其中厂房一5466m²、厂房二2502.54m²、厂房三19188m²）。厂房火灾危险性分类为丙类，建筑物耐火等级为二级。

凡与以上申请事项有重大利益关系的关系人（单位），可依照《广东省城乡规划条例》的规定，在公示之日起十日内向本局提出申述。逾期未提出的视为放弃上述权利。

联系人：赖工
联系电话：0752-6621559

博罗县住房和城乡建设局
2018年10月12日

区位图

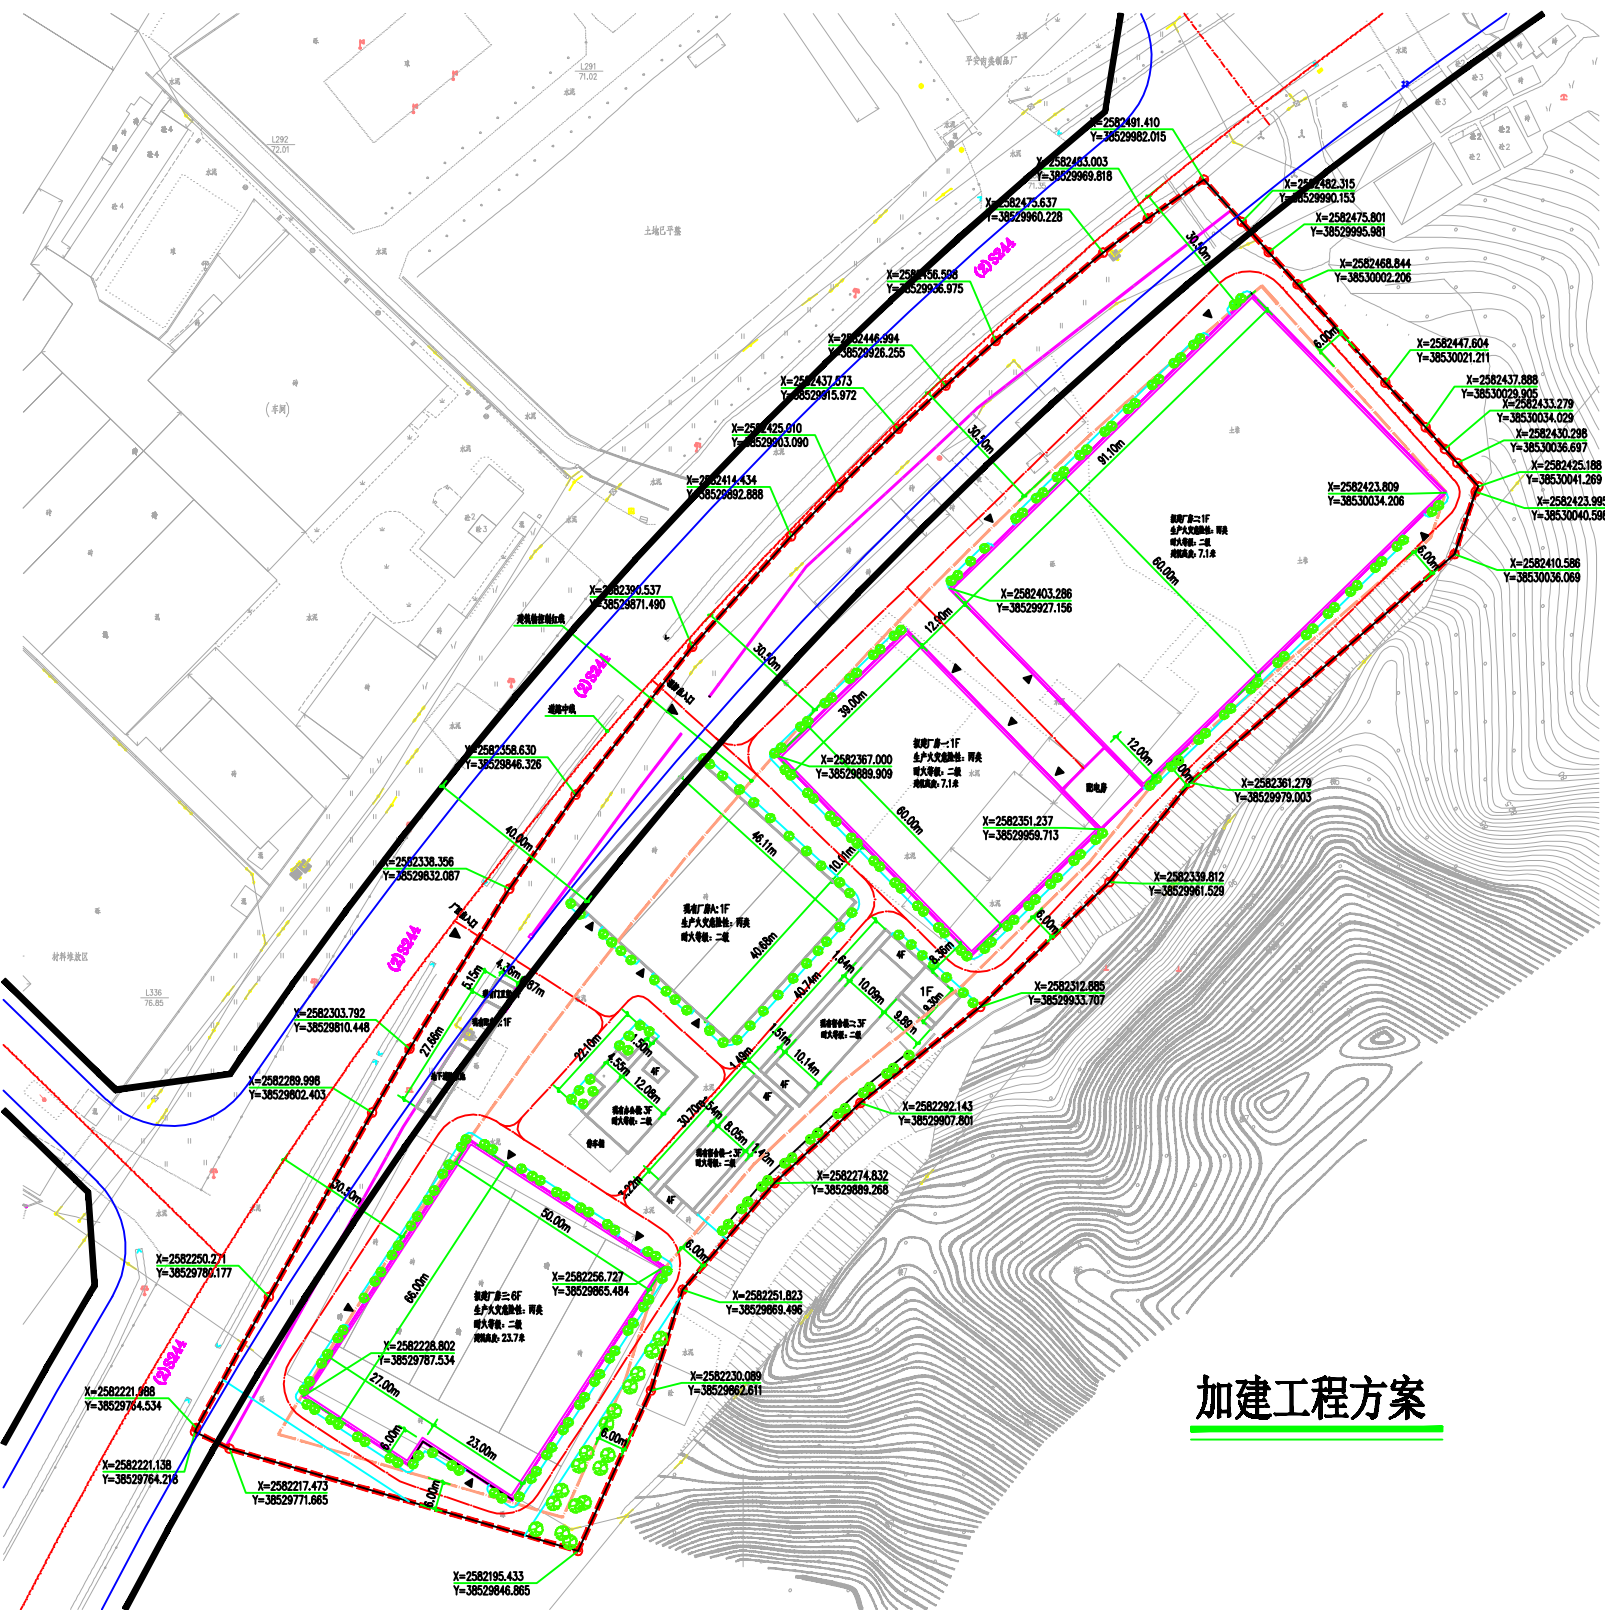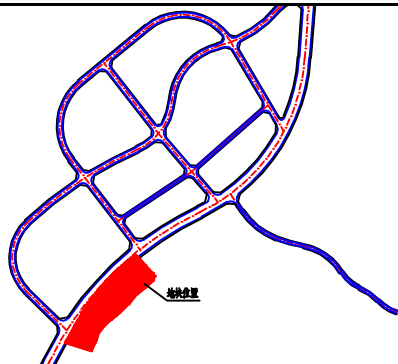

图例：

	拟建建筑物
	现有建筑物
	用地红线
	建筑控制线
	道路
	出入口
	绿化
	测量坐标

加建工程建筑面积明细表

项目	建筑占地面积	层数	总建筑面积
新建厂房一	5466m ²	1层	5466m ²
新建厂房二	2502.54m ²	1层	2502.54m ²
新建厂房三	3162m ²	6层	19188m ²
合计	11130.54m ²		27156.54m ²

加建工程方案