
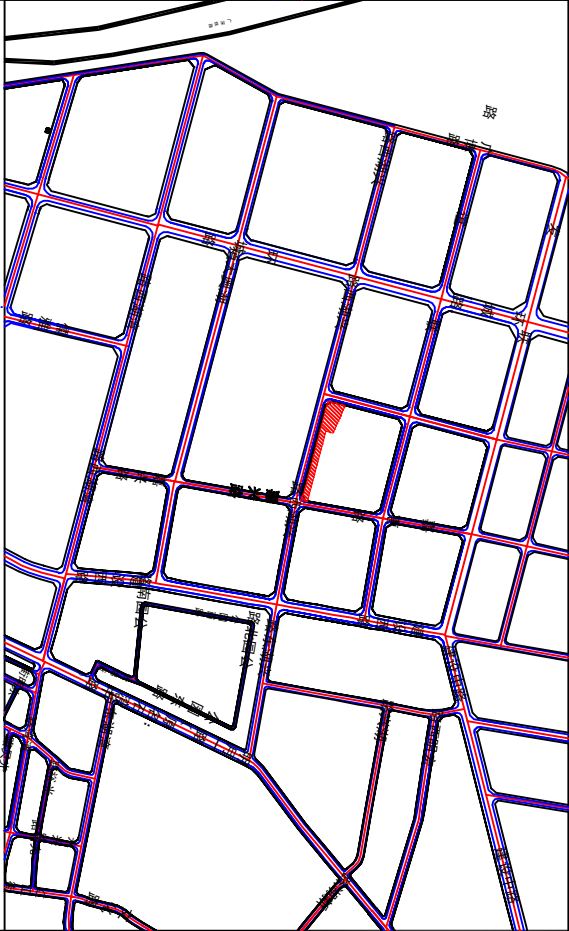


划拨[2017]9号用地规划设计要点图

路 X201702230005

区域位置图

地址：石湾镇兴湖西路北侧（土名）地段

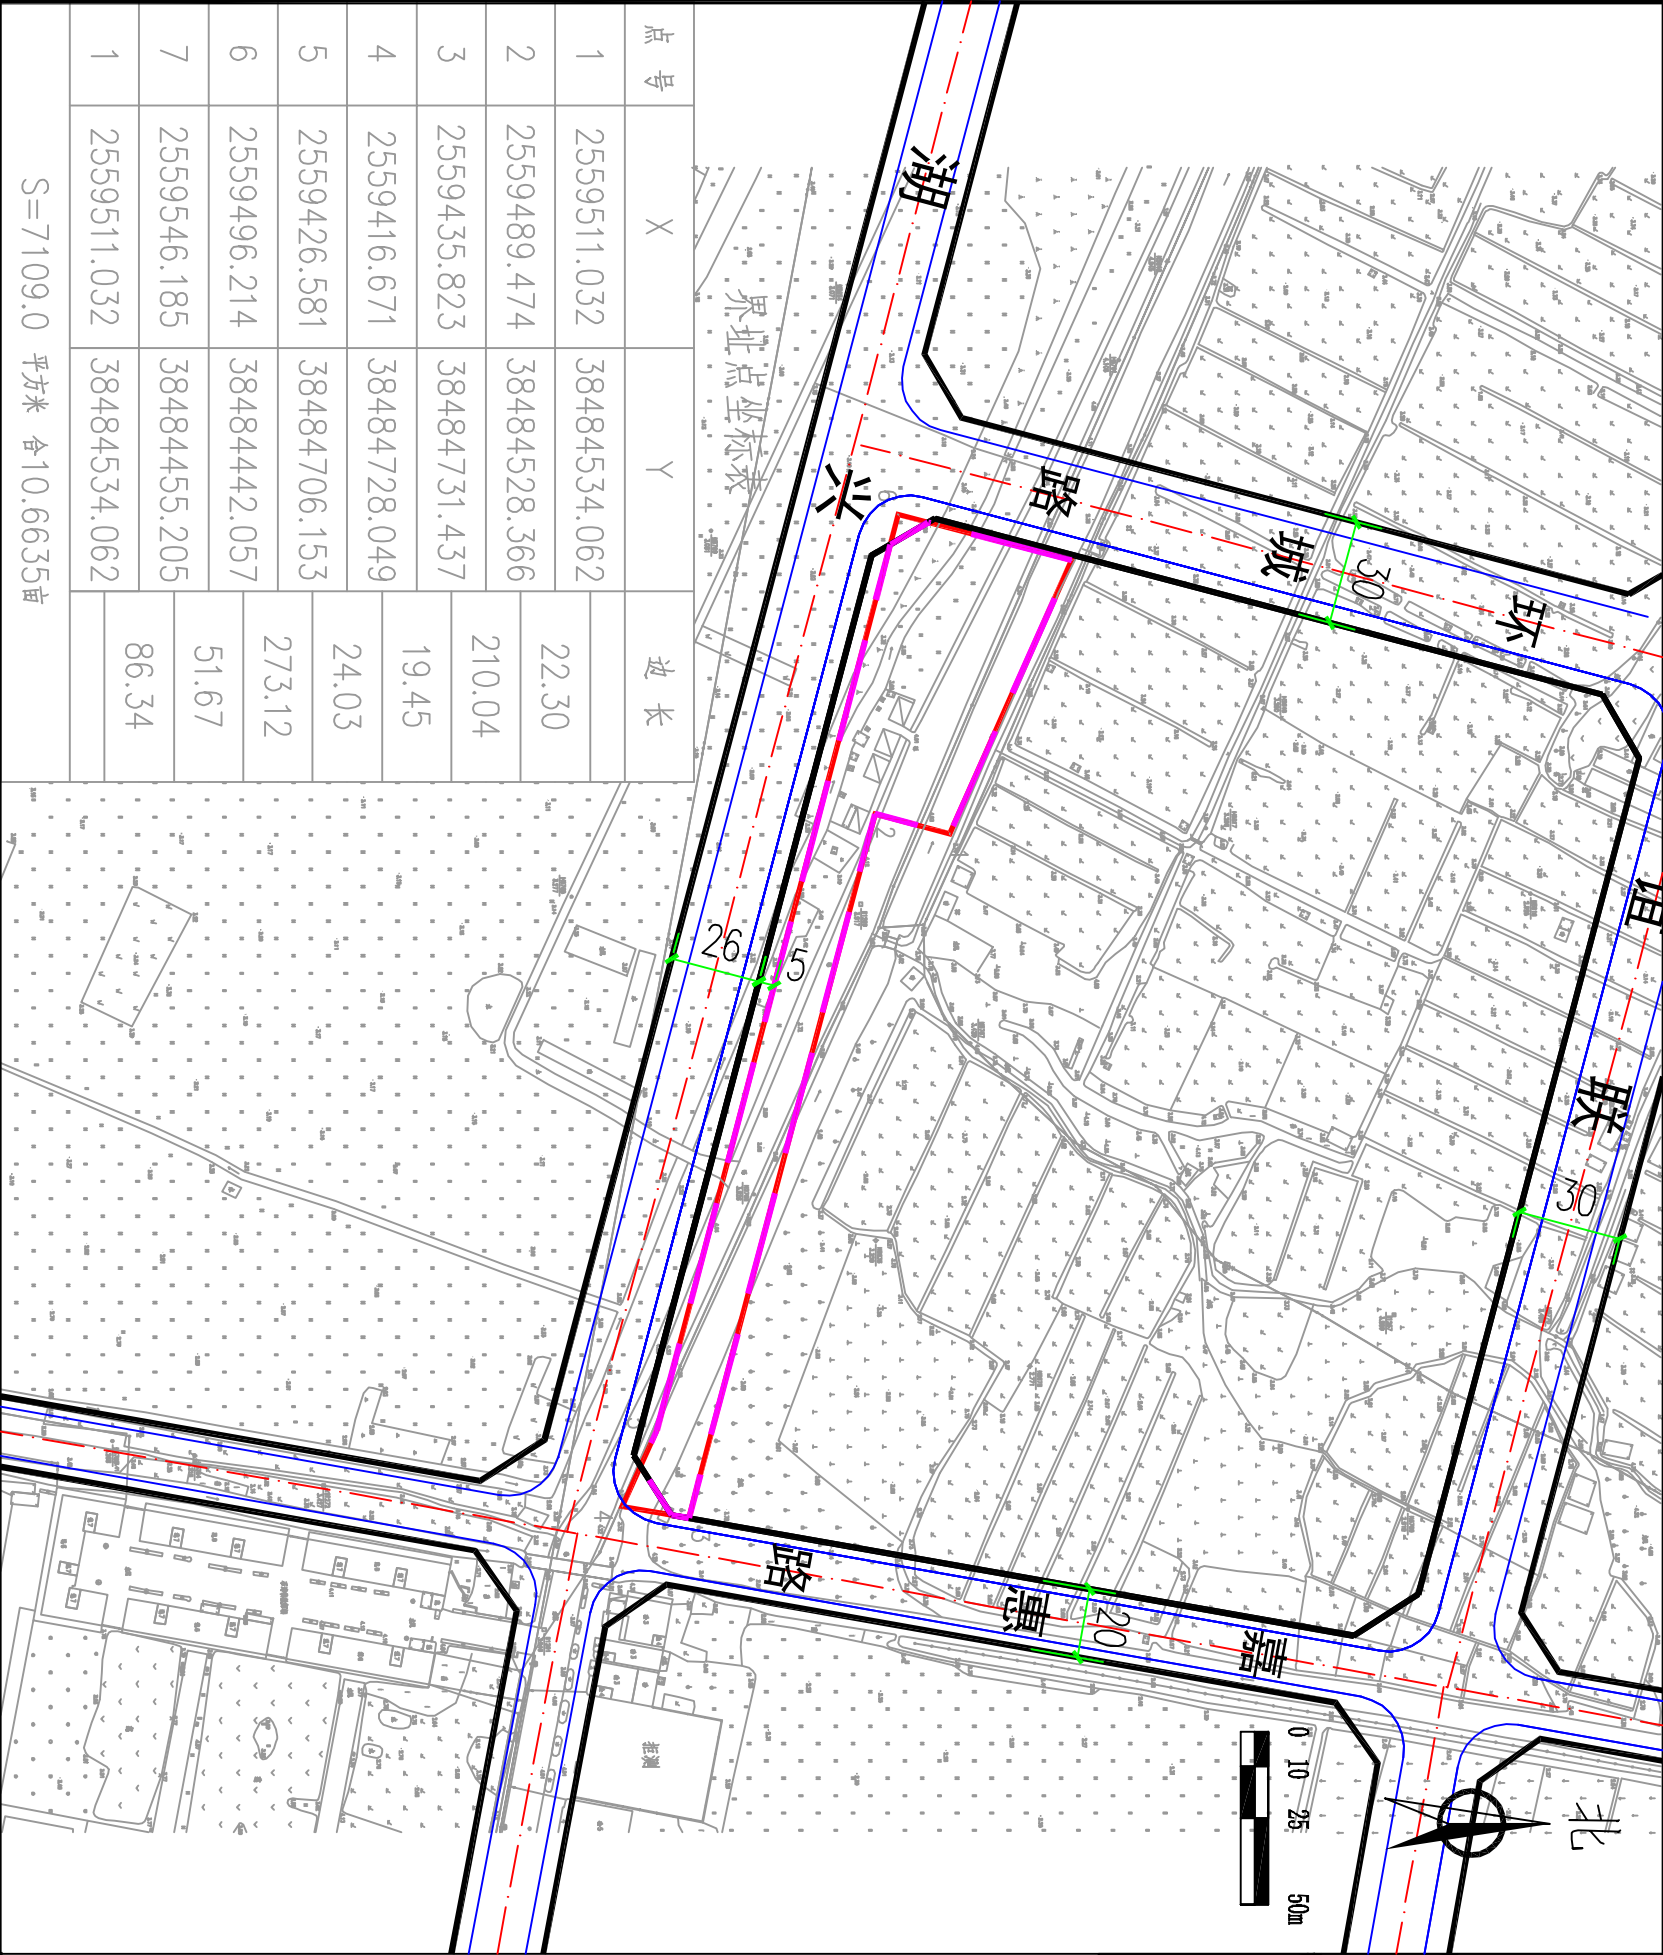

图例

- 机动车出入口
- 人流出入口
- 道路红线
- 道路中心线
- 国土提供的权属界线
- 可用地界线
- 多层建筑红线
- 高层建筑红线
- 配套停车

- 图例尺寸均以米计；
- 临规划城市道路一侧多层建筑红线与道路红线之间用地的使用，应服从城市规划建设的需要。

用地技术经济指标一览表

地块编号	类别代码	类别名称	计算容积率用地面积(m²)	容积率	建筑密度(%)	计容积率建筑面积(m²)	机动车停车位配置标准	建筑层数	建筑高度(m)	适建性
划拨[2017]9号	B1	商业用地	6981	≤3.0	≤30	≤20943	其中	≤3	≤10	商业及配套设施

博罗县规划建设总工程师室	项目名称	规划[2017]9号用地规划设计要点图
审定	申请单位	博罗县国土资源局

校对	设计	图则	图号	日期
				2018.06