

# 关于广东电网公司惠州博罗供电局110kV柑场变电站方案的公示


我局收到广东电网公司惠州博罗供电局位于杨侨镇大坑黄峰岭村地段的博罗110kV柑场变电站报建的申请，依照《中华人民共和国城乡规划法》第四十条，《广东省城乡规划条例》第二十九条规定，现将相关事项公布如下：

申请建设项目名称：博罗110kV柑场变电站方案审查

申请建设项目内容：送审方案由1栋综合楼和1栋警卫室组成，技术经济指标为：用地面积3696 $m^2$ ，建筑占地面积529.25 $m^2$ ，总建筑面积976.65 $m^2$ ，建筑系数26.42%，容积率0.14，绿地率18%。凡与以上申请人事项有重大利益关系的关系人（单位），可依照《广东省城乡规划条例》的规定，在公示之日起十日内提出申请，逾期未提出的视为放弃上述权利。

联系人：许工  
联系电话：0752-6621559

博罗县住房和城乡建设局  
2018年10月18日

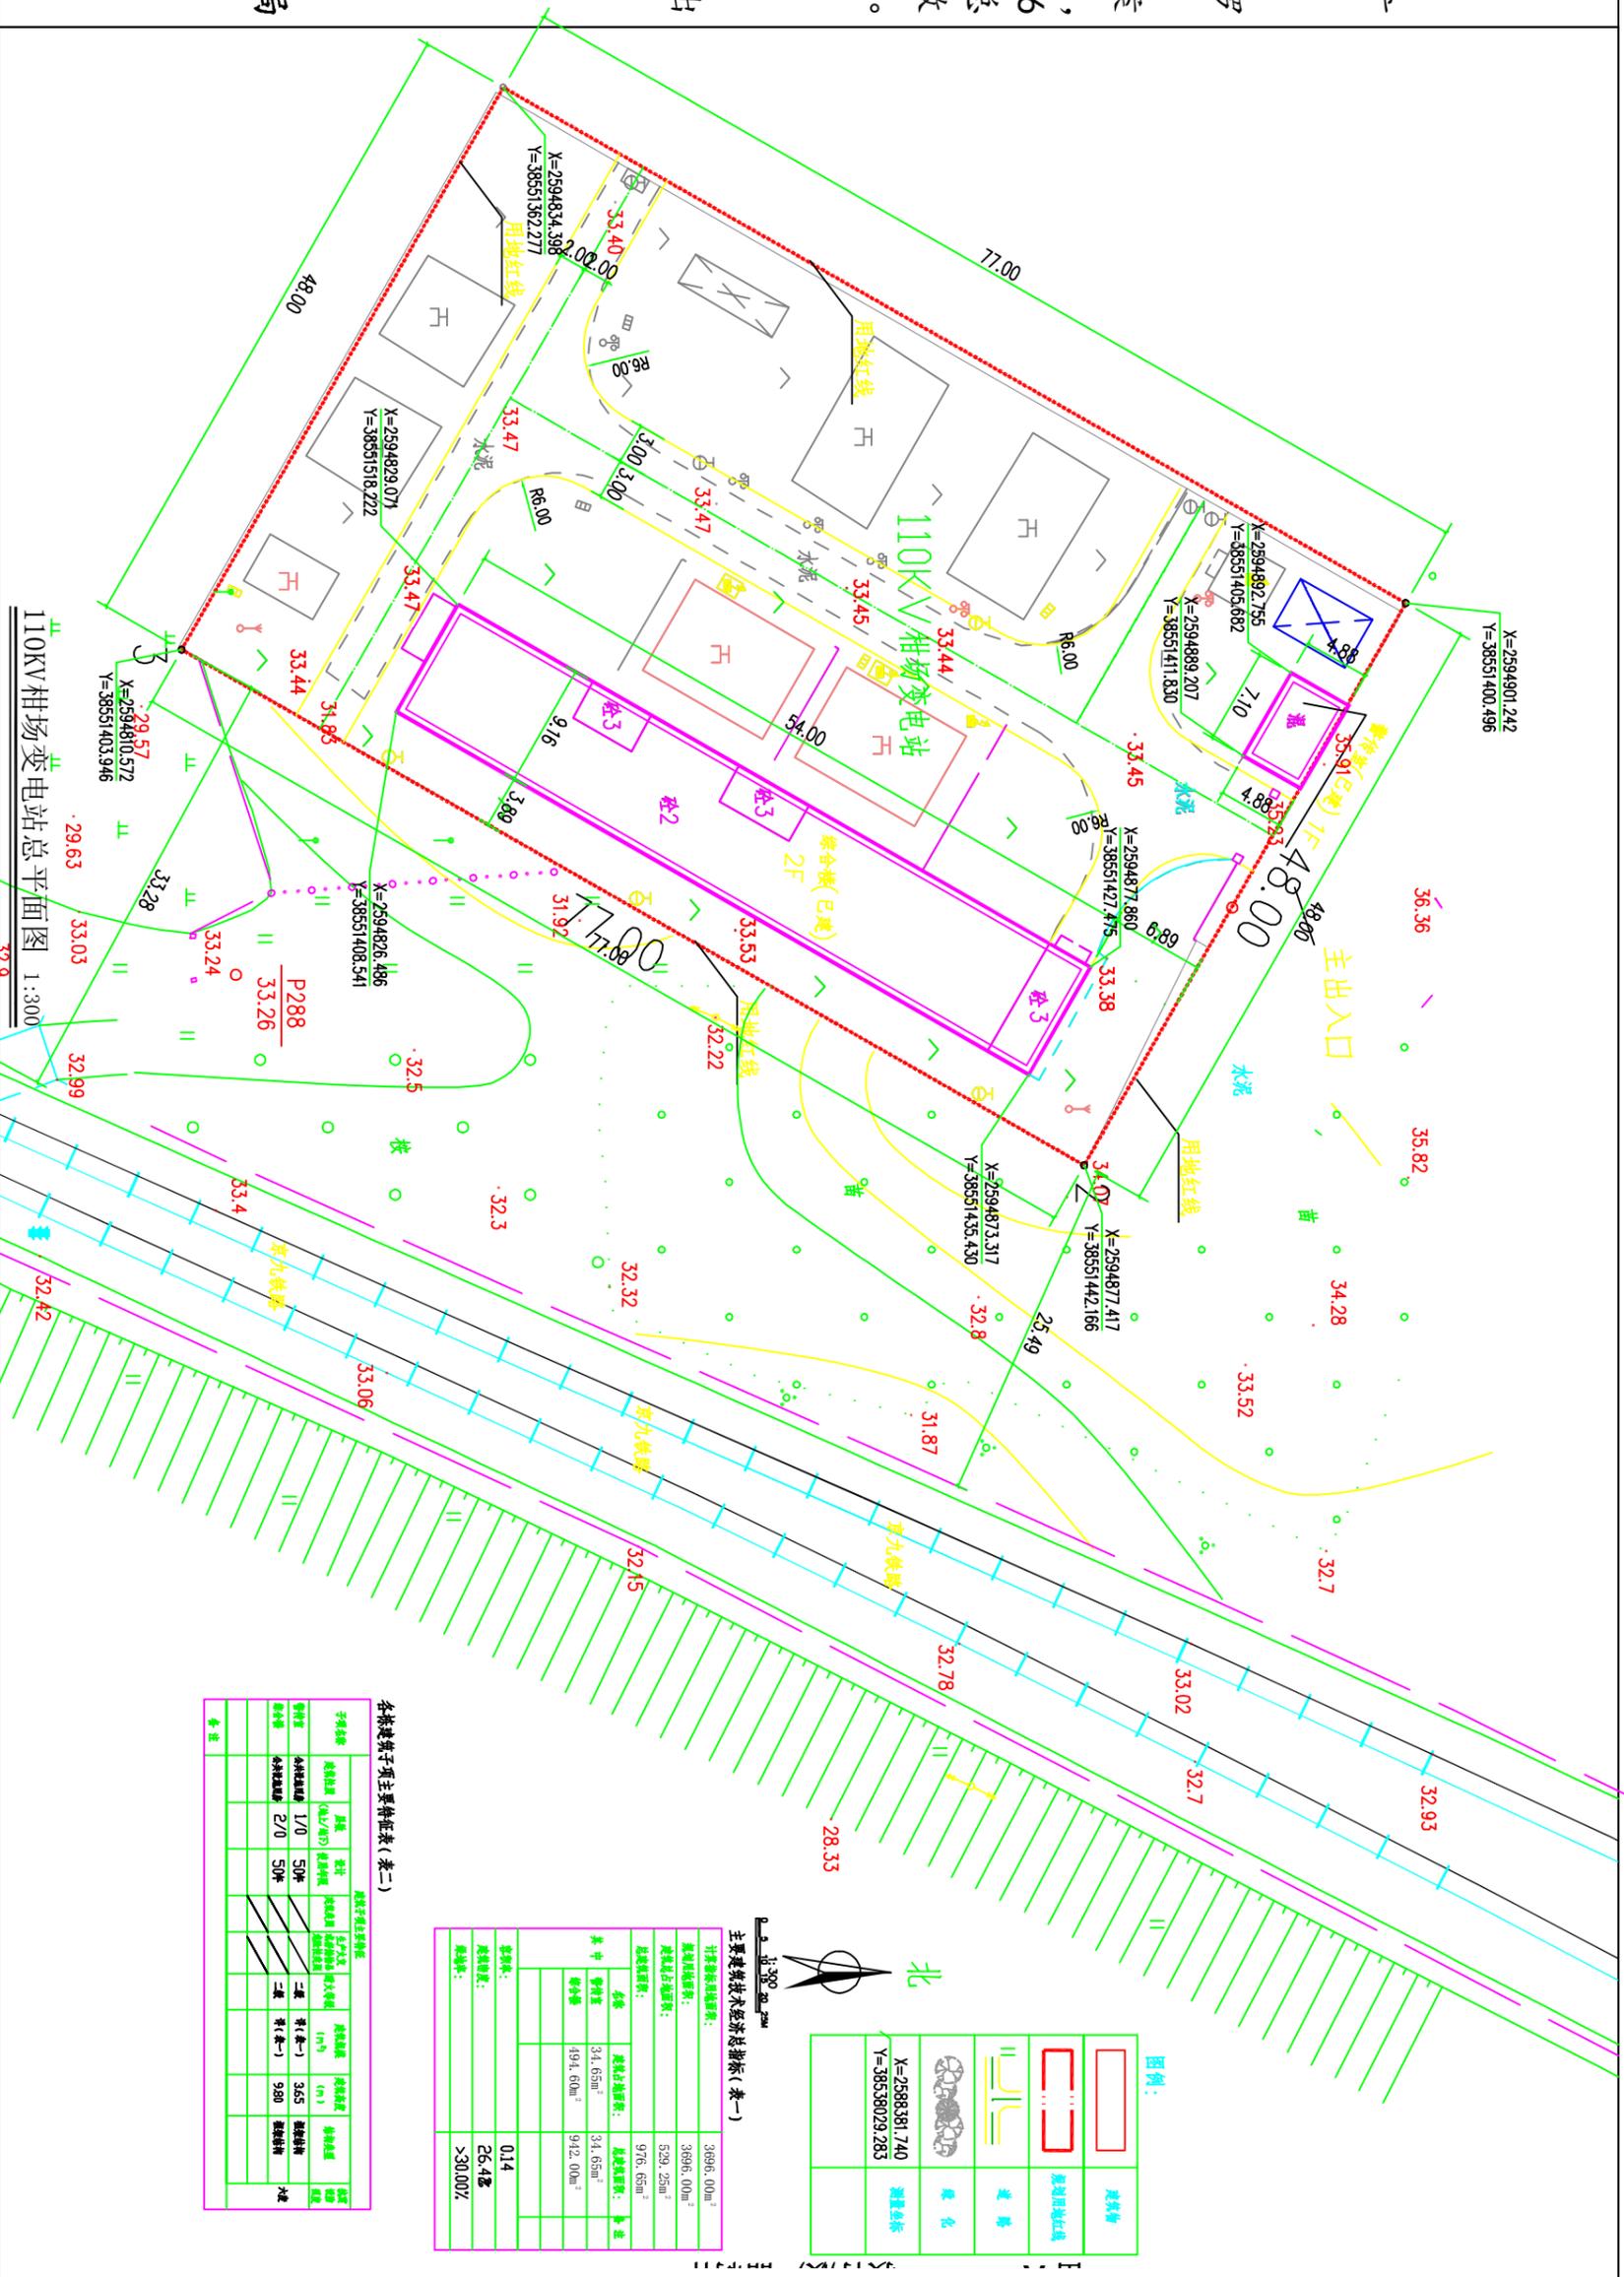

图例：

	用地红线
	建筑红线
	道路
	绿化

主要经济技术指标表(表一)

用地面积:	3696.00 $m^2$
总建筑面积:	976.65 $m^2$
建筑占地面积:	529.25 $m^2$
容积率:	0.14
建筑系数:	26.42%
绿地率:	>30.00%

各栋建筑子项主要指标表(表二)

子项名称	用途	层数	备注	占地面积(㎡)	建筑面积(㎡)	备注
综合楼	综合楼	1/0	50#	34.65	34.65	综合楼
警卫室	警卫室	2/0	50#	9.80	9.80	警卫室