


广东电网有限责任公司惠州博罗供电局用地规划设计要点图

粤（2016）博罗县不动产权第0000353号用地

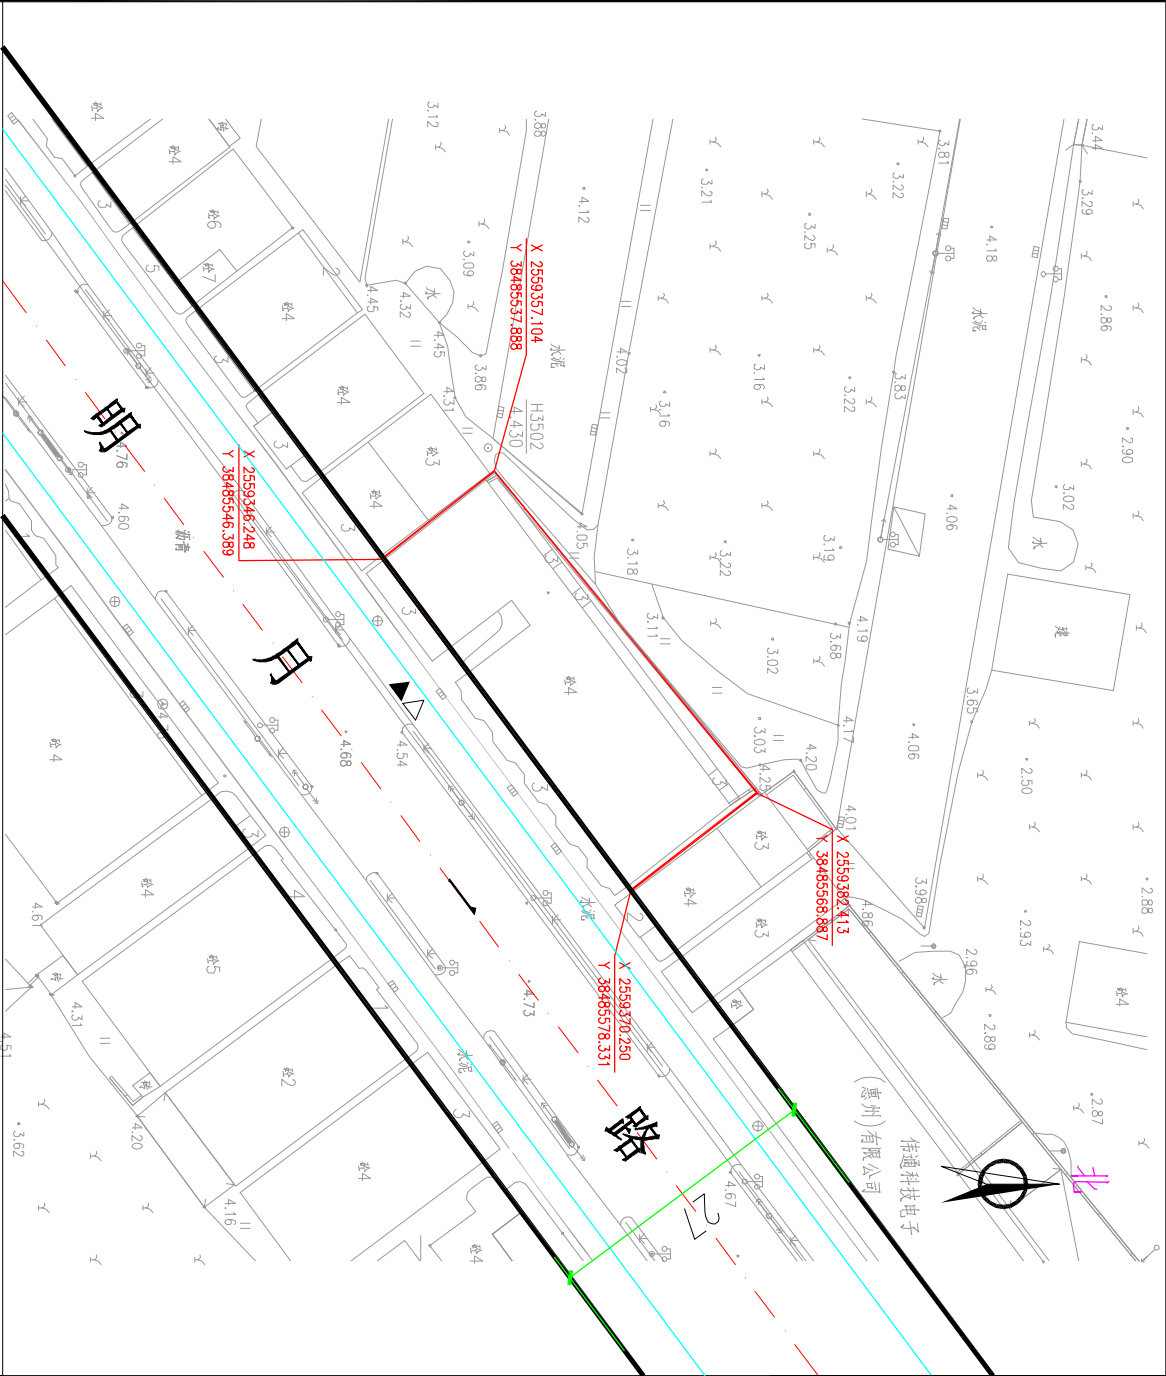

用地技术经济指标一览表

地块编号	类别代码	类别名称	计算容积率用地面积(m²)	容积率	计容积率建筑面积(m²)	建筑密度(%)	机动车停车位配置标准	绿地率(%)	配套设施
B1	商业用地		583	≤4.5	≤2623.5	≥60	每100平方米计容积率建筑面积≥1个	≥30%	商业及配套设施


博罗县规划建设总工程师室

项目名称 粤（2016）博罗县不动产权第0000353号用地
申请单位 广东电网有限责任公司惠州博罗供电局

审定	设计	图则	图号	日期
校对				2018.5

区域位置图

地址：石湾镇石湾北路西侧

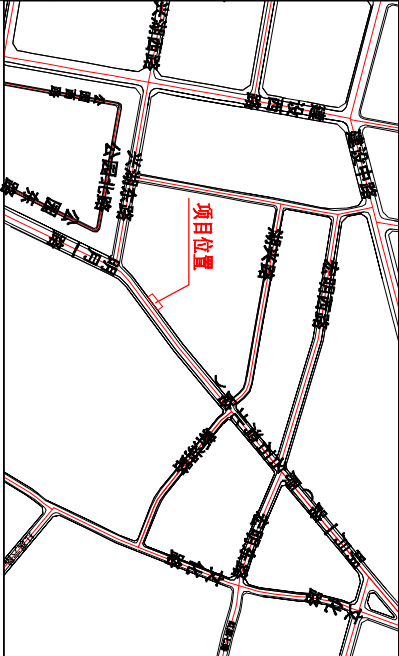

图例

- 机动车出入口
- 人流出入口
- 道路红线
- 用地红线
- 道路中心线
- 路缘石线