



关于惠州市勇泰兴实业有限公司用地规划设计要点图的公示

粤(2017)博罗县不动产权第5032509、5032510、5032511号

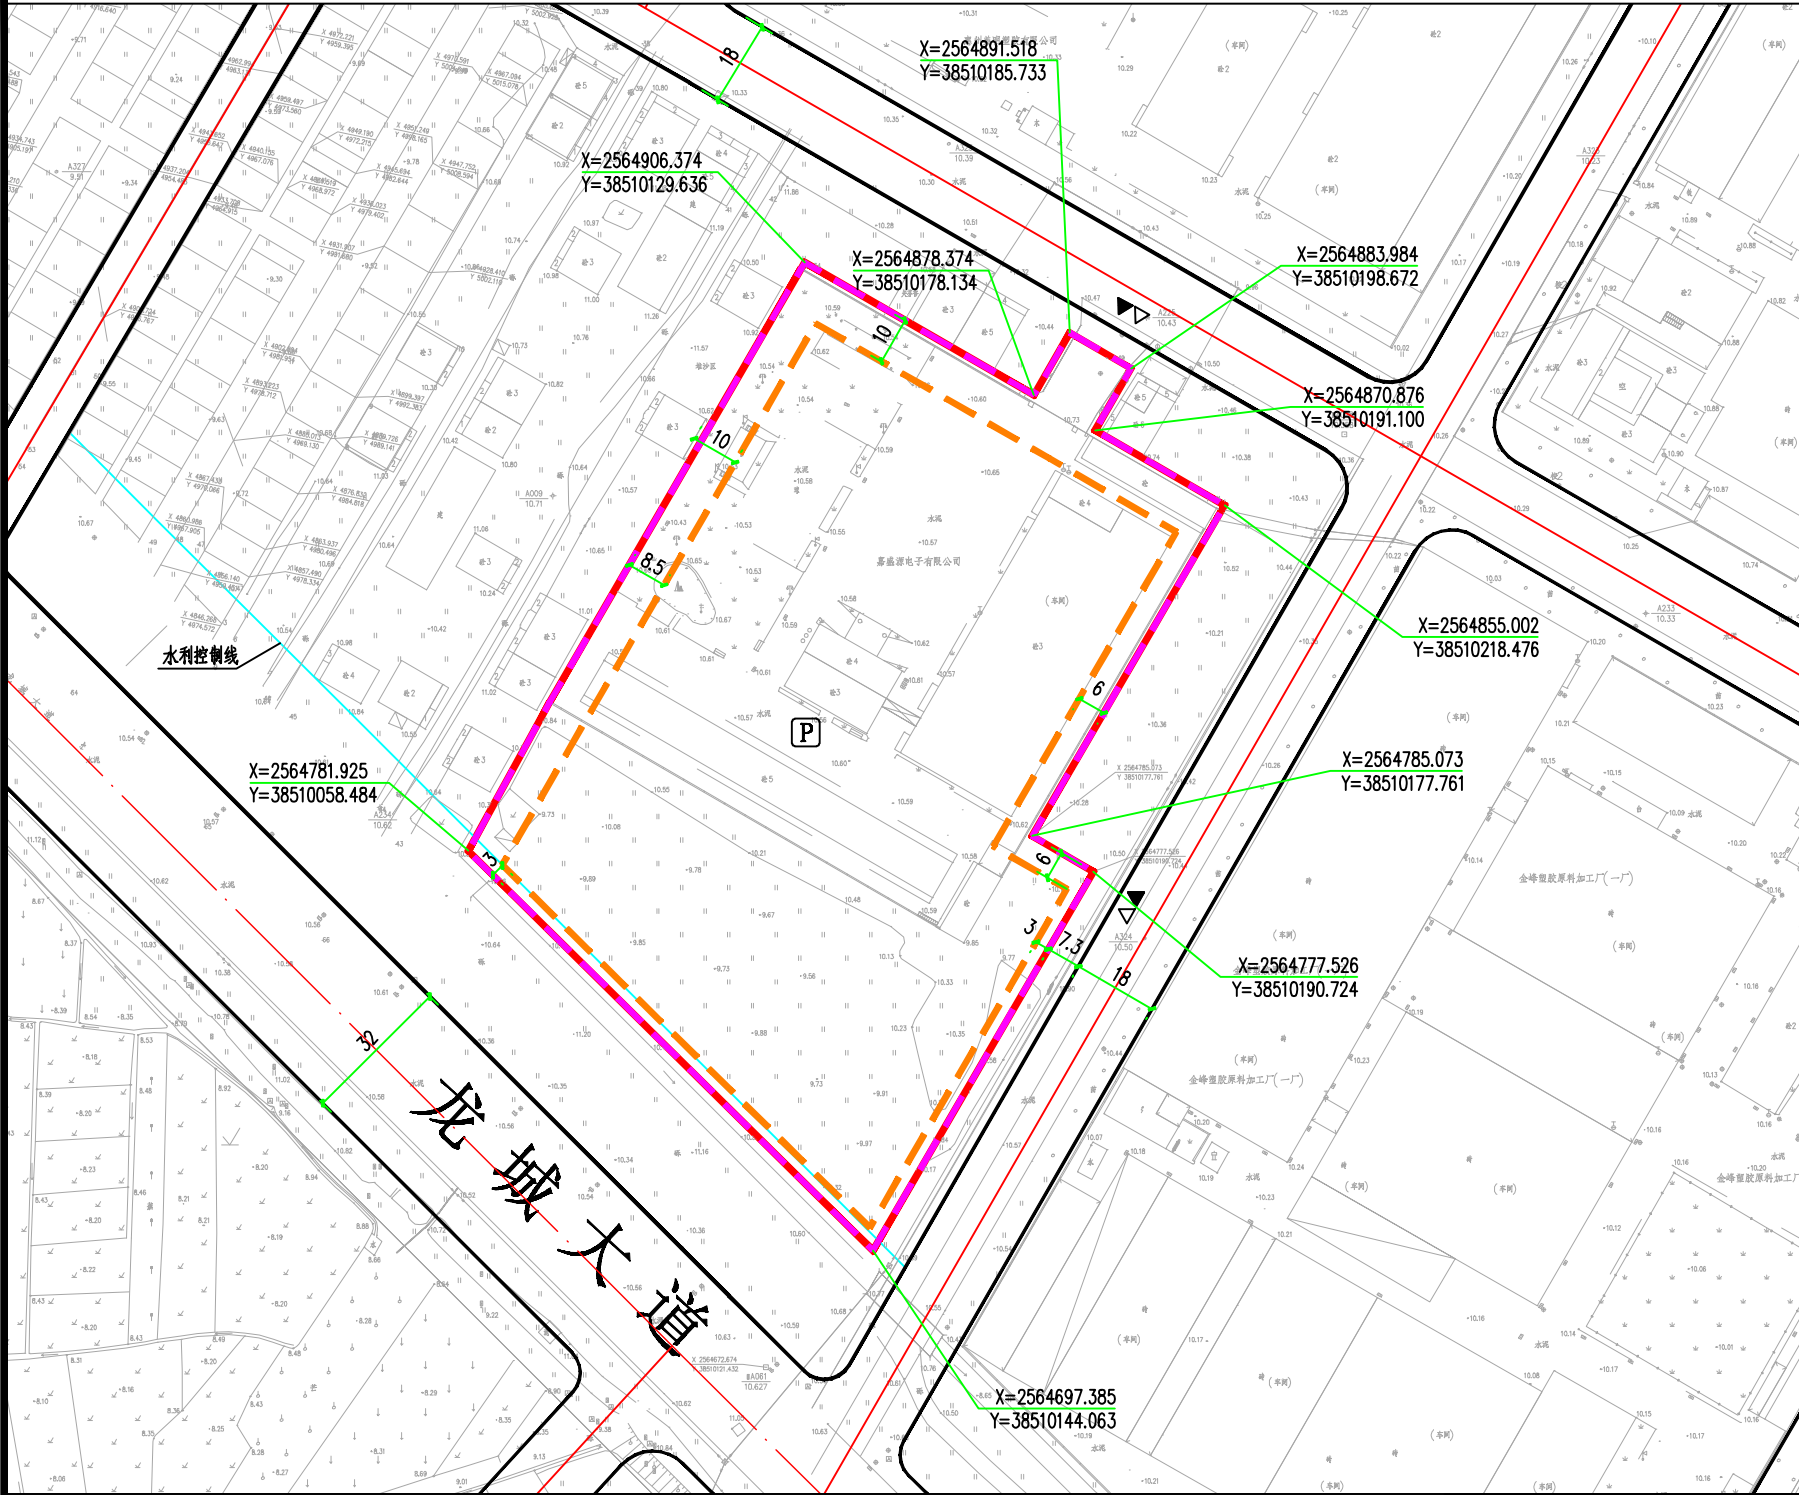

区域位置图

地址：博罗县龙华镇柳村村柳村组大路下

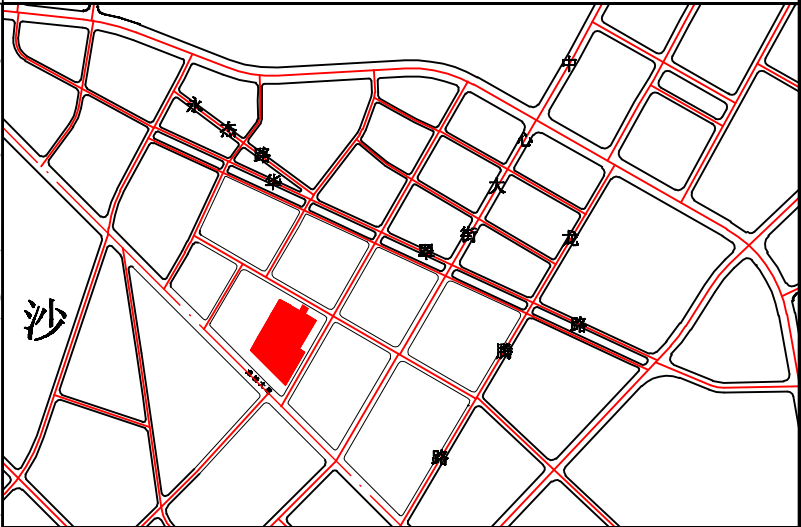

我局收到惠州市勇泰兴实业有限公司提出办理位于博罗县龙华镇柳村村柳村组大路下的粤(2017)博罗县不动产权第5032509号、粤(2017)博罗县不动产权第5032510号、粤(2017)博罗县不动产权第5032511号用地规划条件告知书的申请,依照《中华人民共和国城乡规划法》第二十四条的规定,现对相关事项公布如下:

申请建设项目名称:惠州市勇泰兴实业有限公司用地规划条件告知书

现编制规划设计条件(草案)如下:
用地性质为一类工业用地(M1),计算指标用地面积17611m²,容积率≥1.0,建筑系数≥30%,计算容积率总建筑面积≥17611m²,行政办公及生活服务设施用地面积比例≤7%(建筑面积不得超过计容建筑面积的20%),绿地率≤20%。

凡与以上申请事项有重大利益关系的关系人(单位),可依照《中华人民共和国城乡规划法》的规定,在公示之日起三十日内向我局提出申述。逾期未提出的视为放弃上述权利。

联系人:赖工
联系电话:0752-6621559

博罗县住房和城乡建设局
2018年10月18日

用地技术经济指标一览表

地块编号	类别代码	类别名称	计算指标用地面积(m ²)	容积率	建筑系数(%)	计算容积率建筑面积(m ²)	行政办公及生活服务设施用地面积比例	机动车停车位配建标准	绿地率(%)	建筑性
粤(2017)博罗县不动产权第5032509、5032510、5032511号	M1	一类工业用地	17611	≥1.0	≥30	≥17611	≤7%(建筑面积不得超过计容建筑面积的20%)	每100平方米计容容积率建筑面积≥0.2个	≤20%	一类工业及配套设施

博罗县规划建设总工程师室

审定			
校对		设计	

项目名称	惠州市勇泰兴实业有限公司用地规划设计用地图		
申请单位	惠州市勇泰兴实业有限公司		
图则	图则	业务号	
		图则	
		图号	
		日期	2018.10